


Legenda

- Kadastrale grens
- Bestaande hoogte
- Opbreken trottoirband 180/200x250mm
- Opbreken trottoirband 130/150x250mm
- Opbreken RWS-band 110/220x250mm
- Opbreken rijwielpadband 40/100x200mm
- Opbreken opsluitband 300x250mm
- Opbreken Leicon busperronband 300x250mm
- Opbreken opsluitband 120x250mm
- Opbreken inritblokken 600x300x250mm
- Opbreken inrit bestaande uit 2 inritblokken 600x300x250mm en 6 streklagen (betonstraatstenen KF)
- Opbreken stalen rand
- Opbreken stootbanden 200x200mm, rond
- Opbreken streklagen betonstraatstenen (1x KF, 3xDF)
- Opbreken goot betontegels 300x300x100mm
- Opbreken holle betongoot 300x200mm
- Zagen asfaltverharding, diepte gem. 200mm
- Opbreken asfalt fietsstroken, opbouw conform verhardingsonderzoek
- Opbreken asfalt rijbaan, opbouw conform verhardingsonderzoek
- Frezen getrapte aansluiting (3 trappen)
- Opbreken betonstraatstenen, keiformaat, blokverband
- Opbreken betonstraatstenen, keiformaat, elleboog-/keperverband
- Opbreken betonstraatstenen, keiformaat, halfsteensverband
- Opbreken betontegels, 300x300x60mm, halfsteensverband
- Opbreken betontegels rood, 300x300x80mm, halfsteensverband
- Opbreken betontegels rood, 200x200x100mm, halfsteensverband
- Opnemen straatbakstenen, keiformaat, elleboog-/keperverband Vervoeren naar Stenenbank
- Opnemen straatbakstenen, keiformaat, halfsteensverband Vervoeren naar Stenenbank
- Opnemen straatbakstenen, dikformaat, elleboogverband Vervoeren naar Stenenbank
- Opbreken straatstenen, keiformaat, elleboog-/keperverband, t.b.v. hergebruik
- Opbreken natuursteen keien, in beton
- Opbreken haaientandtegel 500x500mm
- Opbreken bushaltetegel 300x300mm
- Opbreken blinde geleidetegel 300x300mm
- Verwijderen ononderbroken belijning thermoplast
- Verwijderen 1-1 belijning thermoplast
- Verwijderen kanalisatiestreep thermoplast
- Verwijderen vlakmarkering thermoplast
- Verwijderen haaientanden thermoplast
- Verwijderen blokmarkering thermoplast
- Verwijderen detectielus (separaat frezen)
- Opbreken straatkolk, incl. uitlegger
- Opbreken trottoirkolk, incl. uitlegger
- Opbreken bushaltekolk, incl. uitlegger
- Opbreken bestaande kolk t.b.v. hergebruik
- A0132 Opbreken inspectieput met putnummer
- Opbreken rioolbuis (met lengte, materiaal, diam. en aanlegjaar)
- Volschuimen rioolbuis (met lengte, materiaal, diam. en aanlegjaar)
- Verwijderen lichtmast door derden
- Verwijderen diamantkoppaal
- Verwijderen stalen afzetpaal
- Verwijderen afvalbak
- Verwijderen jumboblok
- Verwijderen schampblok
- Verwijderen fietsbeugel
- Verwijderen plantsoenhekwerk
- Verwijderen haagbeplanting
- Verwijderen heesterbeplanting
- Rooien boom, incl. verwijderen stobbe

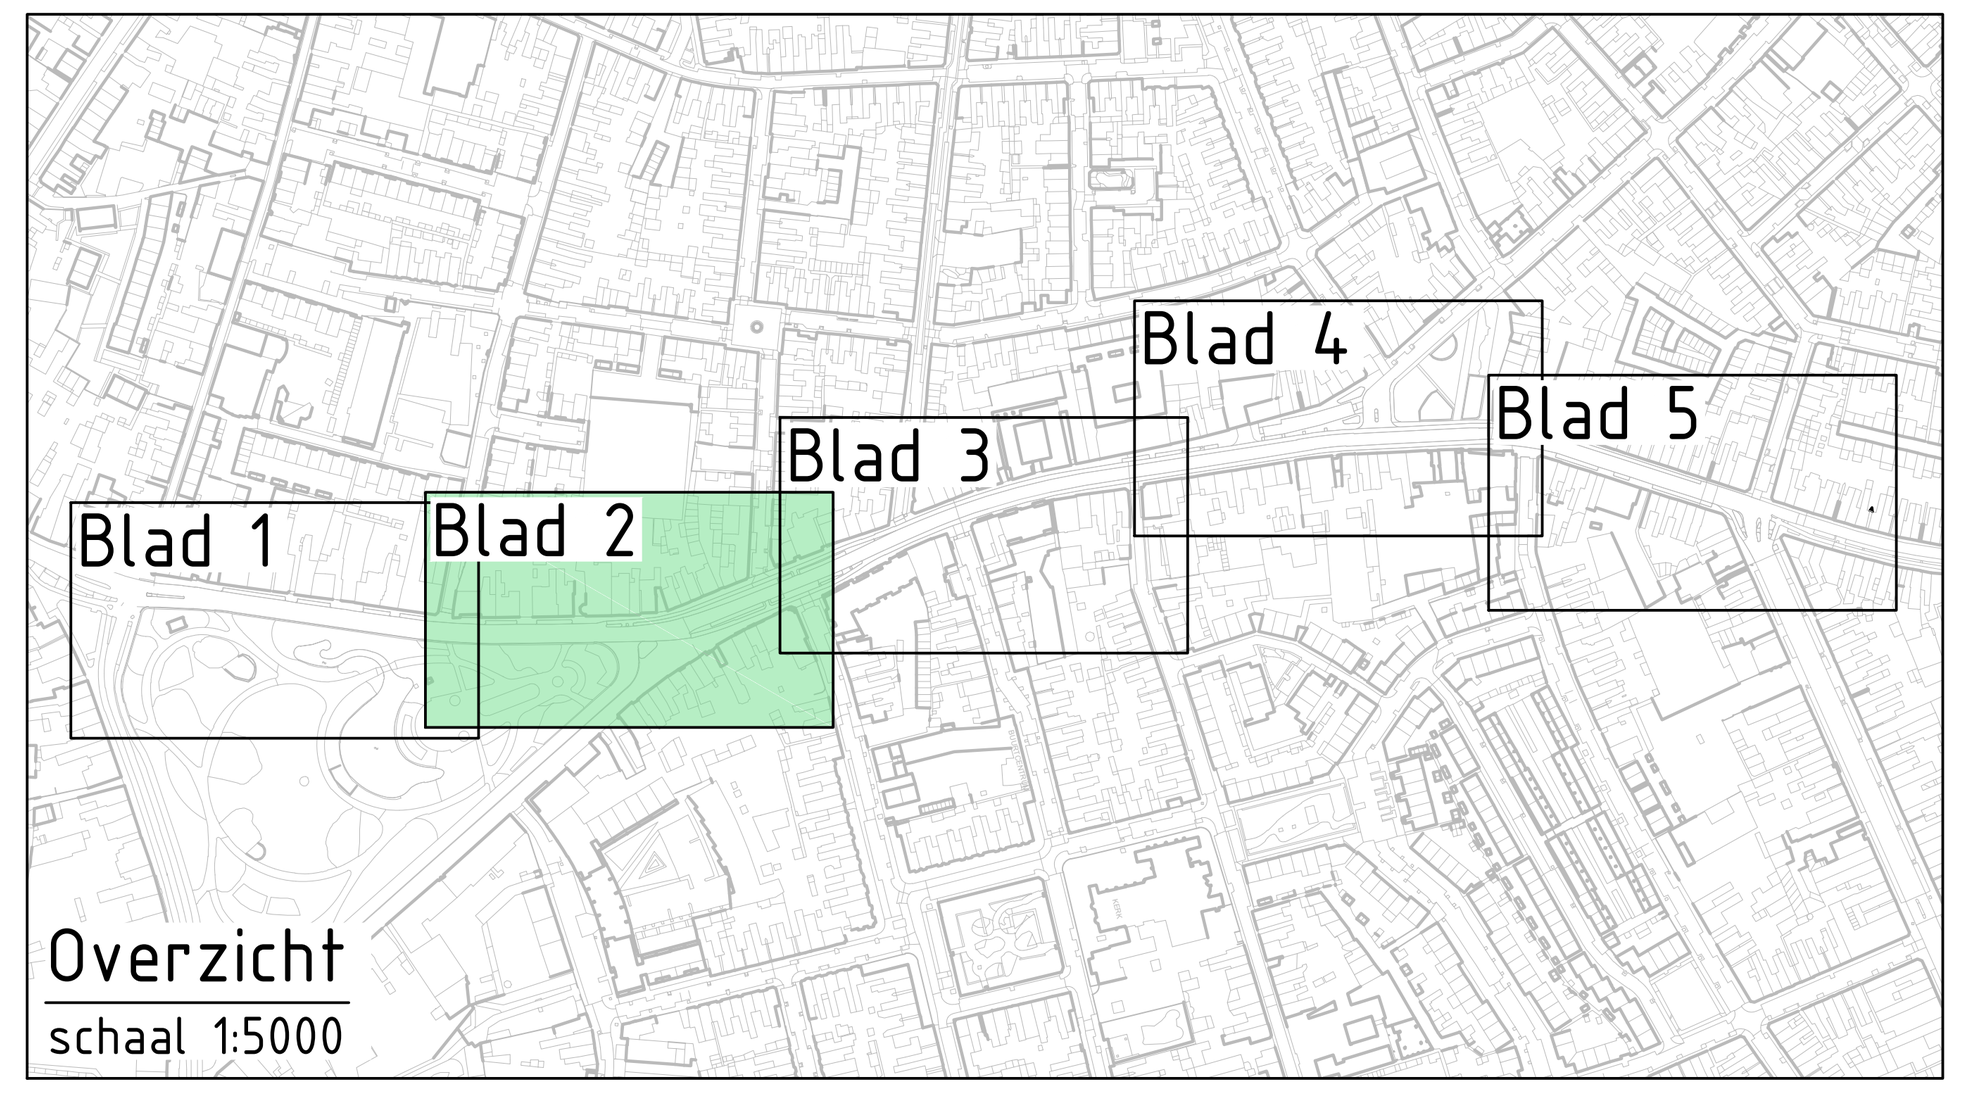

- Alle kolkleidingen tussen op te breken kolk en riool dienen verwijderd te worden.
- Alle riooláansluitingen tussen op te breken riolering en erfgrens/gevels dienen verwijderd te worden.
- Daar waar bovenstaande niet mogelijk blijkt door bestaande (te handhaven bomen) de leiding afdoppen en dichtschuimen.
- Maten in m, diameters en afm. bestratingsmaterialen in mm, hoogtematen in m t.o.v. NAP, tenzij anders aangegeven.

PROJECT Herinrichting Veldhovenring	FORMAAT A1.0 (594x1189)	GETEKEND J. van de Steeg
	SCHAAL 1:200	GECONTROLEERD J. Ooteman
OMSCHRIJVING Opbreektekening Bestekstekeningen	STATUS Definitief	PROJECTNUMMER 250068
	BLAD 2 van 5	DATUM 22-09-2026
OPDRACHTGEVER Gemeente Tilburg	TEKENINGNUMMER 250068_TEK_001_v4	

info@jensingenieurs.nl 0492 - 79 29 34 jensingenieurs.nl

Jens creëert ruimte

Advies- en ingenieursbureau voor de openbare ruimte