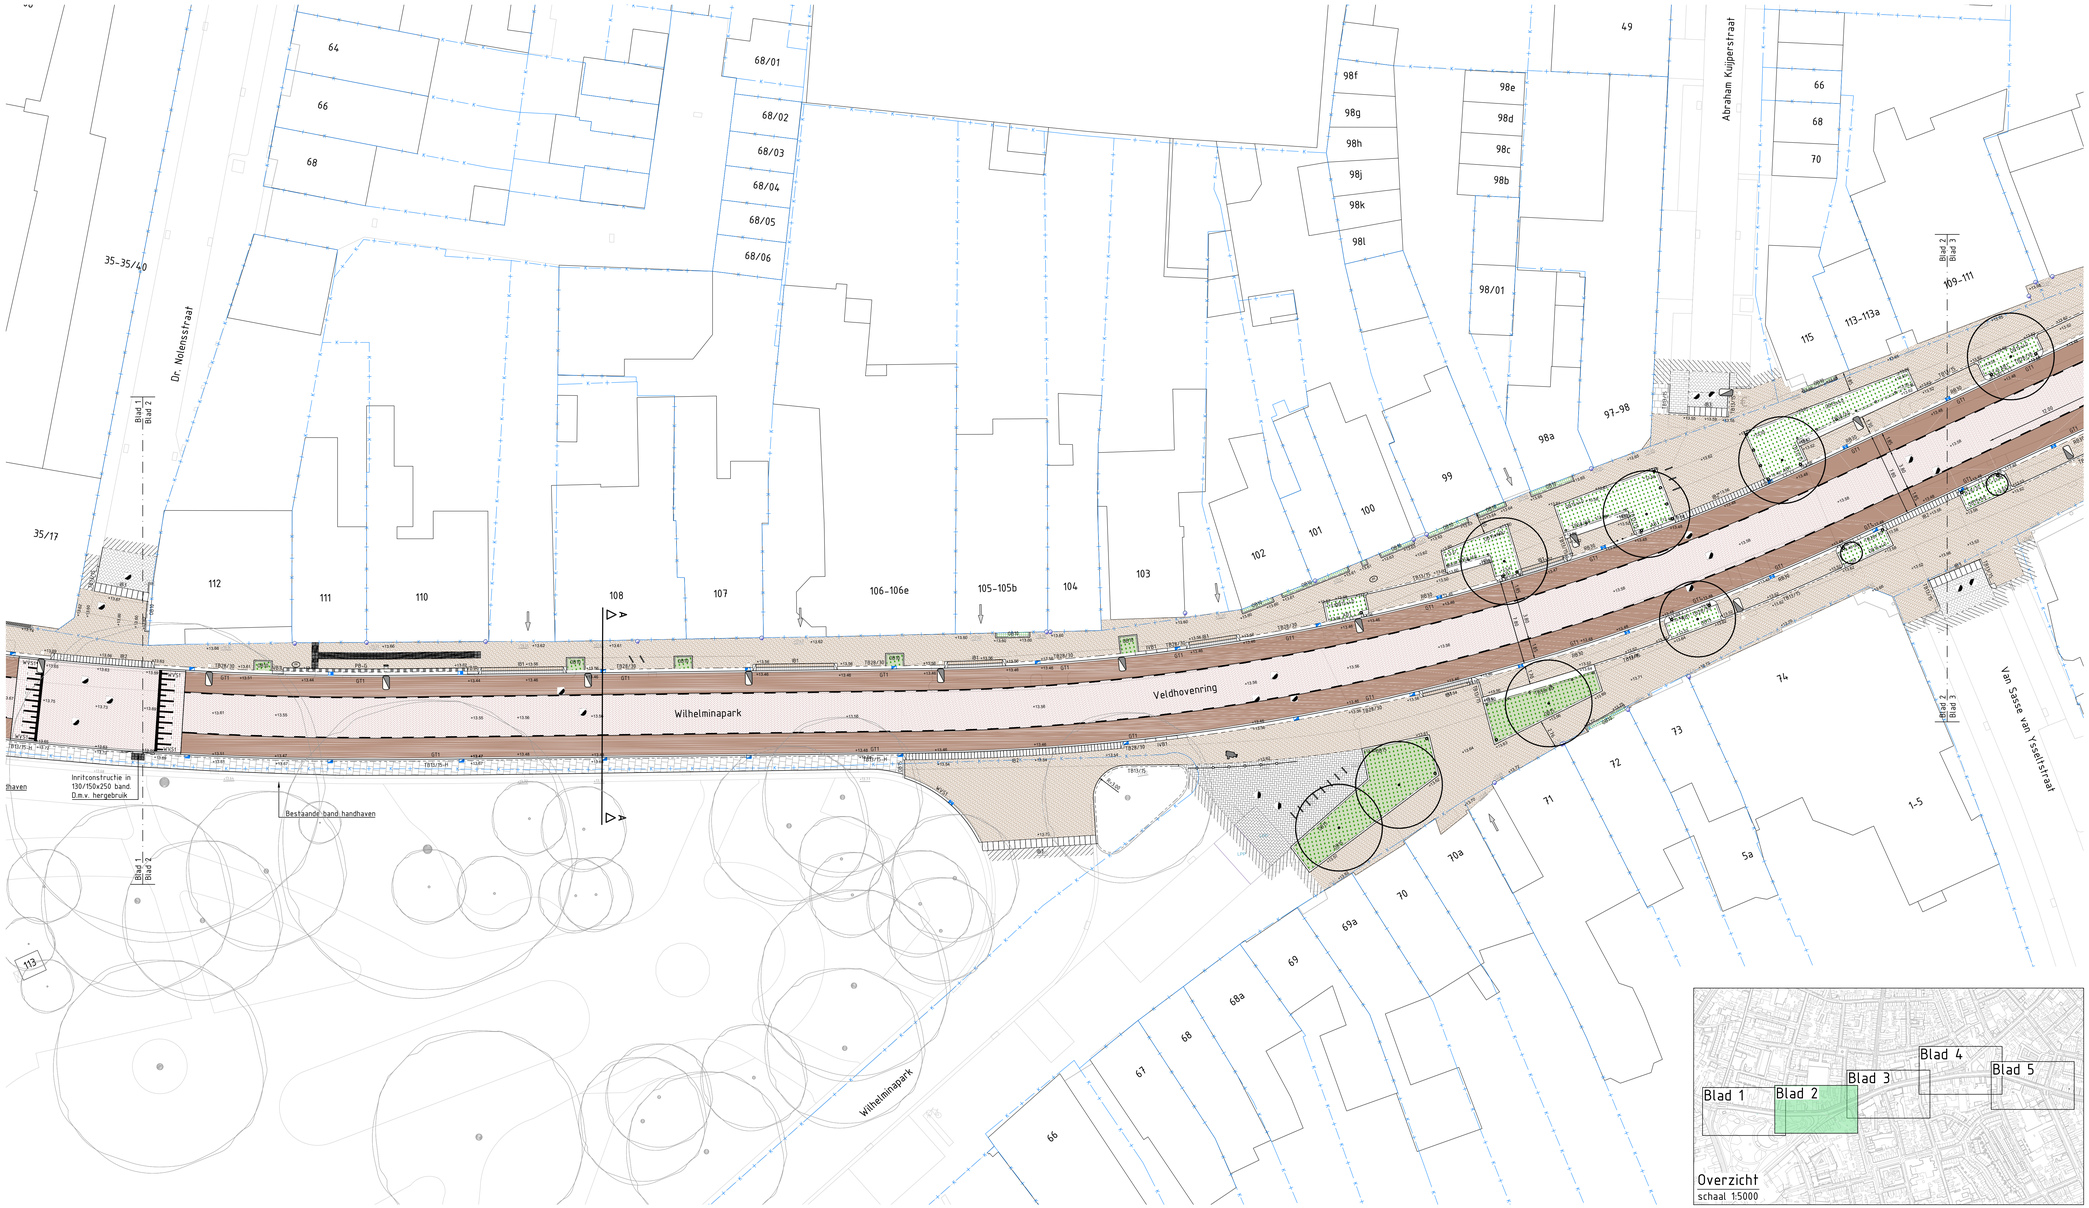


Legenda

- Kadastrale grens
- Bestaande hoogte
- Nieuwe hoogte
- Aanduiding locatie inrit
- Bestaande situatie
- Nieuwe situatie
- Materiaalscheiding
- Herstraten openbaar gebied, incl. materiaal
- Asfaltconstructie fietsstrook: 30mm SMA-NL 5 (rood), 60mm AC22 bind FCmax 0,75, 70mm AC22 Base OL-C, 80mm AC22 Base OL-C, op een fundering van 300mm menggranulaat
- Verharding fietsstrook (Besterdring): Straatbakstenen KF, keperverband, kleur: Dordogne
- Asfaltverharding rijbaan: asfaltconstructie conform bestaand, t.h.v. kruising Wilhelminapark 125
- Trapfrees aansluiting rijbaan: asfaltconstructie conform bestaand, t.h.v. kruising Wilhelminapark 125
- Verharding rijbaan: Straatbakstenen DF, keperverband, kleur: Bergerac
- Verharding rijbaan Besterdring: Straatbakstenen KF, keperverband, kleur: Medoc
- Verharding trottoir: Straatbakstenen DF, elleboogverband, kleur: Bergerac
- Verharding parkeervak: Straatbakstenen DF, elleboogverband, kleur: Bergerac
- Verharding trottoir: Betontegels 300x300x60mm, halfsteensverband, kleur: grijs (hergebruik)
- Verharding bestaand: Betonstraatstenen KF, verband en kleur conform aanliggend (hergebruik)
- Verharding bestaand: Straatbakstenen KF, verband en kleur conform aanliggend (hergebruik)
- 1/2 Sinusdrempel 50 km/uur, 0,08 m hoog, 2,40 m lang, busvriendelijk conform norrebeek 836439
- OB10 Opsluitband 100x200mm, kleur grijs
- OB15 Opsluitband 150x250mm, kleur grijs
- OB15+40 Opsluitband 150x400mm, kleur grijs
- OB20 Opsluitband 200x250mm, kleur grijs
- RB30 Rabatband 300x250mm, kleur grijs
- PB-G Perronband 300/435x334mm, kleur grijs
- PB-A Perronband 300/435x334mm, kleur antraciet
- VB1 VB1R Verloopband trottoirband 280/300x240mm – perronband 300/435x334mm, kleur grijs. Links en rechts.
- VB2L VB2R Verloopband trottoirband 180/200x250mm – opsluitband 200x250mm, kleur grijs. Links en rechts.
- VIB1 Inritverloopband trottoirband 280/300x240mm, kleur grijs. Links, midden en rechts.
- AW1 Afwateringsband 280/300x240mm, kleur grijs
- RW511/22 Vluchtheuvel; RWS-band 110/220x250mm, BSS KF voegstenen kleur wit en zwart
- Eindband 130/150x250mm, kleur grijs
- IB1 Inritblokken 650x300x200mm, links/rechts, kleur grijs
  - Incl. 4 streken straatbakstenen DF, halfsteensverband, kleur: Bergerac
  - Incl. 1 streek straatbakstenen KF, halfsteensverband, kleur: Bergerac
  - Incl. 4 streken straatbakstenen DF, halfsteensverband, kleur: grijs
- IB2 Inritblokken 650x300x200mm, links/midden/rechts, kleur grijs
- IB3 Inritblokken 800x500x180mm, midden, kleur grijs
- GT1 Goottegel, 150x300x80mm, kleur: rood, gelijk aan kleur asfalt fietspaden (kleurvast)
- WV31 Watervoerende strekiaag, 3-streks, straatbakstenen, DF, kleur: Bergerac
- Lengtemarkering: 1-7-1 streep (0,067m), staatbakstenen DF, kleur Carrara en bij asfalt met thermoplast
- Lengtemarkering Besterdring: 1-5 straatbakstenen 70x70x80mm, kleur: Carrara
- Dwarsmarkering: zebrapad 4000x500mm, staatbakstenen DF, kleur Carrara en bij asfalt met thermoplast
- Dwarsmarkering: stopstreep (0,50m), straatbakstenen DF, kleur Carrara en bij asfalt met thermoplast
- Dwarsmarkering: haaientandtegel 500x500mm
- Bushaltetegels 300x300x60mm, kleur: wit/grijs
- Aanbrengen klanktegels en geleidetegels 300x300x60mm conform norrebeek 854160
- Aanbrengen detectielijn (door derden)
- Busperronkolk, t.p.v. PB 300/435x334mm, incl. kolkaansluiting conform norrebeek 271200
- Trottoirkolk, incl. kolkaansluiting conform norrebeek 231210
- Straatkolk, incl. kolkaansluiting conform norrebeek 231210
- Bestaande putrand vervangen en op hoogte brengen
- Aanbrengen putrand met deksel
- Nieuwe lichtmast, rijweg
- Nieuwe lichtmast, trottoir
- Inzaaien gazon
- Bestaande geveltuinen
- Aanbrengen heesters conform beplantingsplan
- Nieuwe geveltuinen
- Aanbrengen heesters in verlaagd plantvak conform beplantingsplan
- Bestaande boom beschermen tijdens de uitvoering
- Nieuwe boom aanplant conform beplantingsplan
- Fietsbeugel U-vorm 5/4" RVS conform norrebeek 722010
- Vervangen straatpot rondom brandkraan conform norrebeek 830010
- Robinia afzetpalen Ø100 mm met draad
- Robinia paal permanent Ø200 mm
- Plaatsen metalen voethekwerk, h: 500mm
- RVS-rand
- Te handhaven cameramasten
- Glasbak (hergebruik)
- Afvalbak Collect 50L met binnenbak met verkleiner ingooiopening
- Regenpijp bovengronds afwateren via afkoppeltegel naar groenvak

Maten in m, diameters en o/hm, bestratingsmaterialen in mm, hoogtematen in m t.o.v. NAP, tenzij anders aangegeven.

PROJECT: Herinrichting Veldhovenring	FORMAAT: A1.0 (594x1189)	GETEKEND: J. van de Steeg
	SCHAAL: 1:200	GECONTROLEERD: J. Ooteman
OMSCHRIJVING: Nieuwe situatie bovengronds Bestek	STATUS: Definitief	PROJECTNUMMER: 250068
	BLAD: 2 van 5	DATUM: 22-09-2026
OPDRACHTGEVER: Gemeente Tilburg	TEKENINGNUMMER: 250068_TEK_002_v4	

info@jensingenieurs.nl 0492 - 79 29 34 jensingenieurs.nl
Jens creëert ruimte
Advies- en ingenieursbureau voor de openbare ruimte