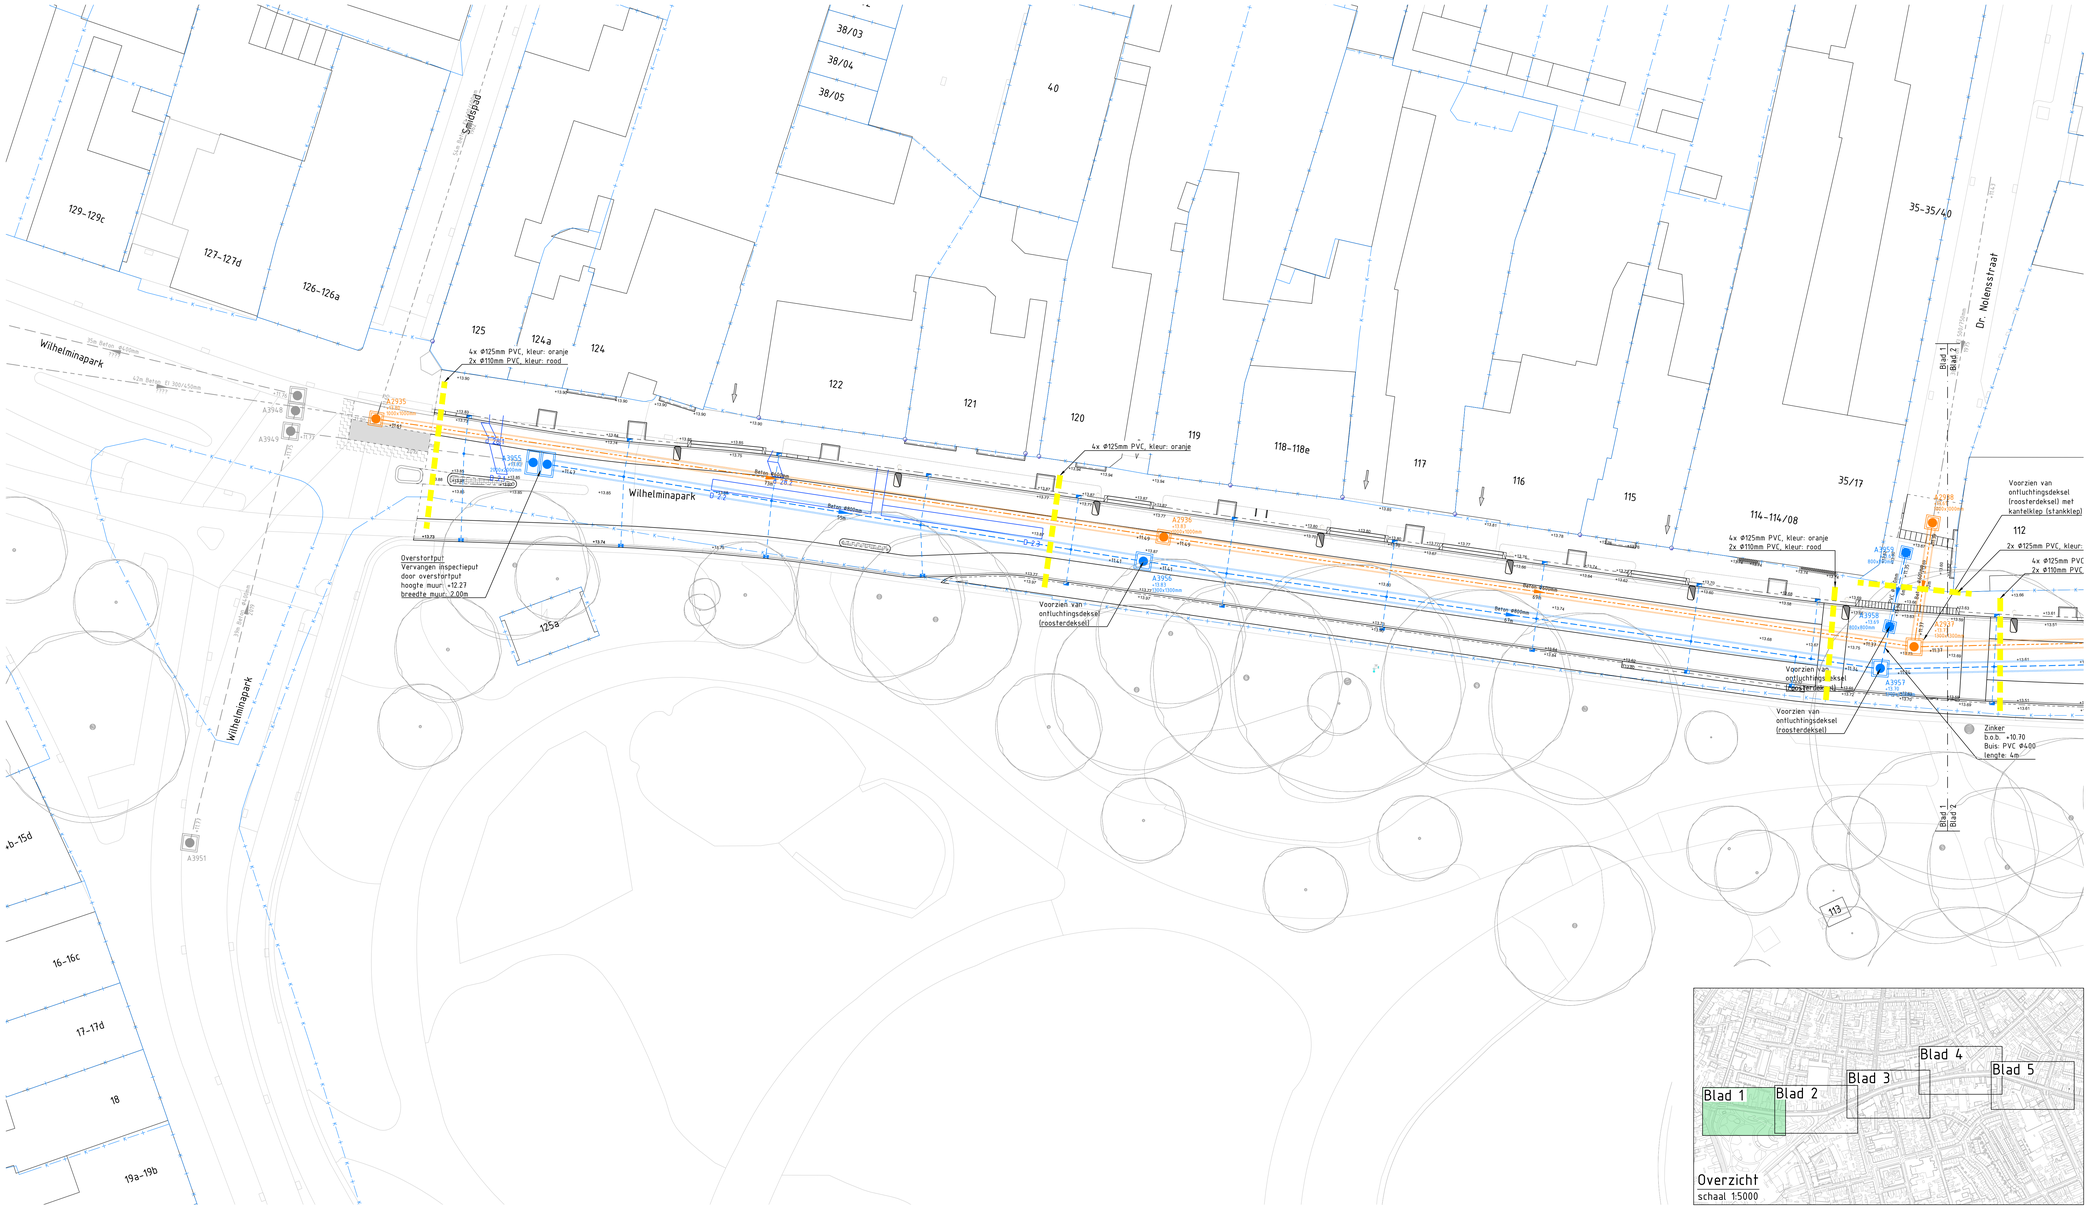


Legenda

- Kadastrale grens
- Nieuwe hoogte
- Aanduiding locatie inrit
- Bestaande situatie
- Nieuwe situatie
- Materiaalscheiding
- Bestaand riool, incl. lengte, materiaal, afmeting, stroomrichting en b.o.b.'s
- Bestaande put, incl. putnummer
- Volgeschuimd riool, incl. lengte, materiaal, afmeting, stroomrichting en b.o.b.'s
- GWA-riool, incl. lengte, materiaal, afmeting, stroomrichting en b.o.b.'s
- GWA-put, incl. putnummer en maaiveldhoogte
- RWA-riool, incl. lengte, materiaal, afmeting, stroomrichting en b.o.b.'s
- HWA-put, incl. putnummer en maaiveldhoogte
- Trottoirkolk, kolkaansluiting conform normboek 231210
- Trottoirkolk, f.p.v. HOVB25/30, kolkaansluiting conform normboek 231210
- Straatkolk, kolkaansluiting conform normboek 231210
- Mantelbuis, incl. materiaal en afmetingen
- Bestaande boom, beschermen tijdens uitvoering
- Nieuwe boom, aanplant volgens beplantingsplan
- Nieuwe lichtmast, rijweg
- Nieuwe lichtmast, trottoir
- Glasbak (hergebruik)

Overzicht
schaal 1:5000

Maten in m, diameters en o/hm, bestratingsmaterialen in mm, hoogtematen in m t.o.v. NAP, tenzij anders aangeven.

PROJECT: Herinrichting Veldhovenring	FORMAAT: A1.0 (594x1189)	GETEKEND: J. van de Steeg
OMSCHRIJVING: Nieuwe situatie ondergronds Bestek	SCHAAL: 1:200	GECONTROLEERD: J. Ooteman
	STATUS: Definitief	PROJECTNUMMER: 250068
OPDRACHTGEVER: Gemeente Tilburg	BLAD: 1 van 5	DATUM: 22-09-2026
	TEKENINGNUMMER: 250068_TEK_003_v4	

info@jensingenieurs.nl 0492 - 79 29 34 jensingenieurs.nl
Jens creëert ruimte
Advies- en ingenieursbureau voor de openbare ruimte