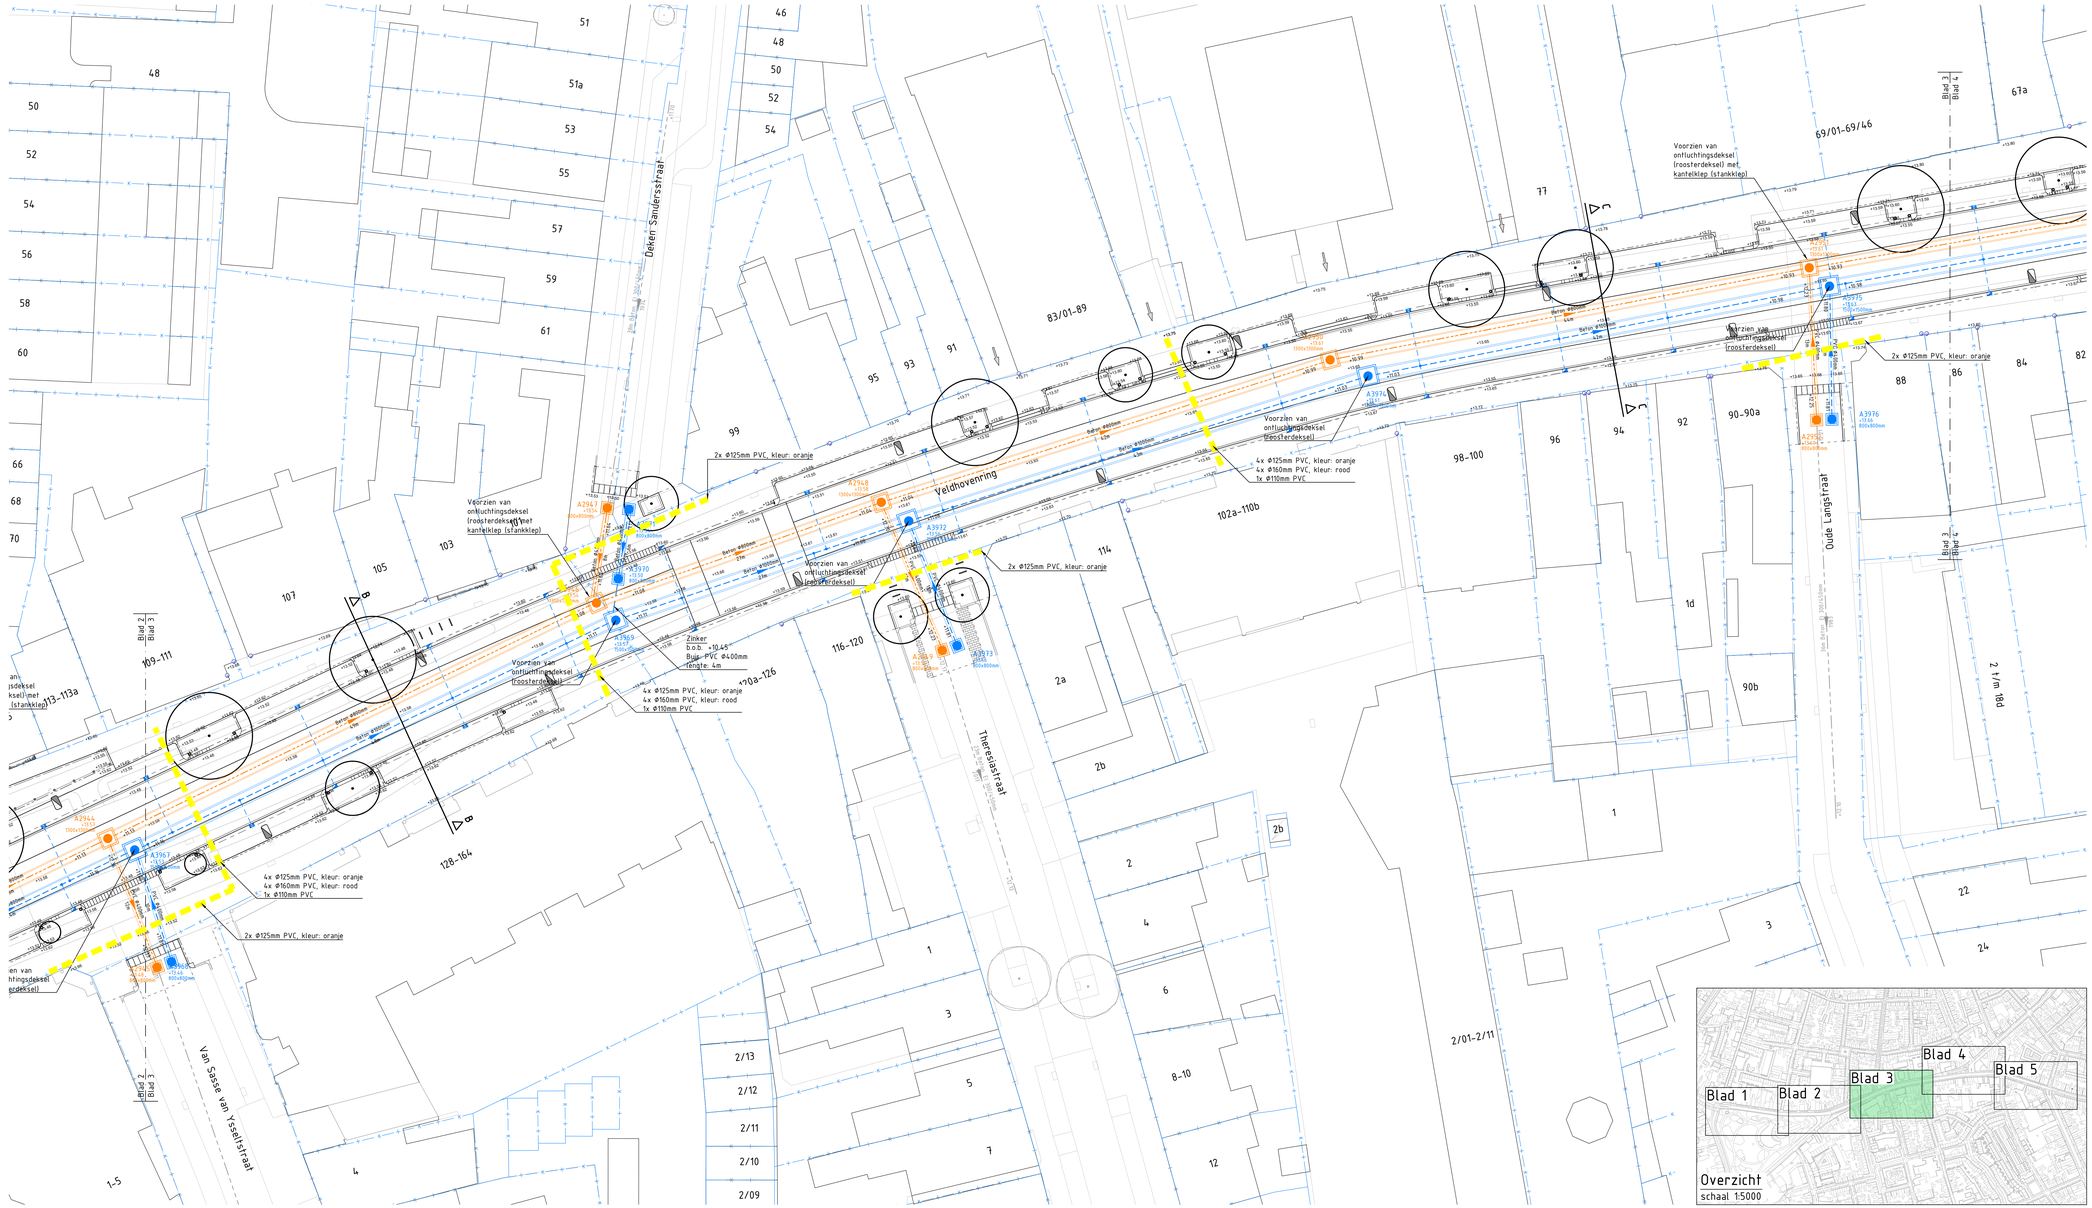


Maten in m, diameters en o/hm, bestratingsmaterialen in mm, hoogtematen in m t.o.v. NAP, tenzij anders aangegeven.

PROJECT: Herinrichting Veldhovenring	FORMAAT: A1.0 (594x1189)	GETEKEND: J. van de Steeg
	SCHAAL: 1:200	GECONTROLEERD: J. Ooteman
OMSCHRIJVING: Nieuwe situatie ondergronds Bestek	STATUS: Definitief	PROJECTNUMMER: 250068
	BLAD: 3 van 5	DATUM: 22-09-2026
OPDRACHTGEVER: Gemeente Tilburg	TEKENINGNUMMER: 250068_TEK_003_v4	

info@jensingenieurs.nl 0492 - 79 29 34 jensingenieurs.nl
Jens creëert ruimte
Advies- en ingenieursbureau voor de openbare ruimte