
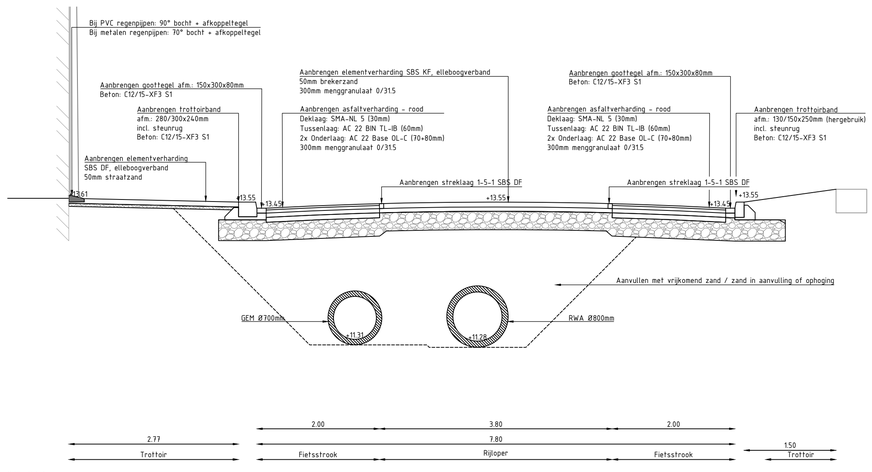



Dwarsprofiel A-A'

Schaal 1:50

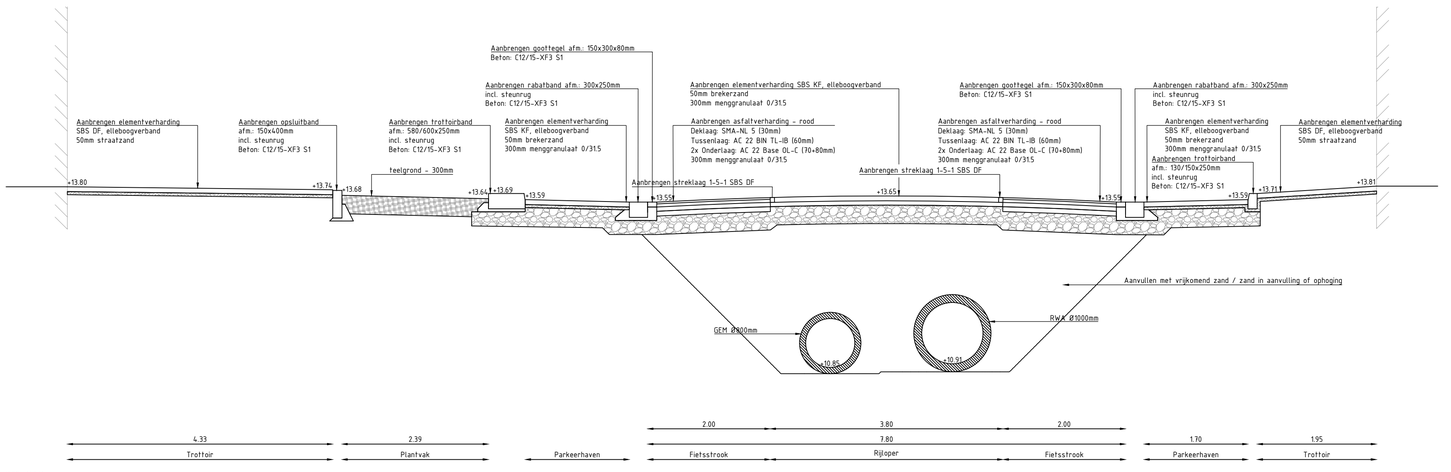


Dwarsprofiel D-D'

Schaal 1:50

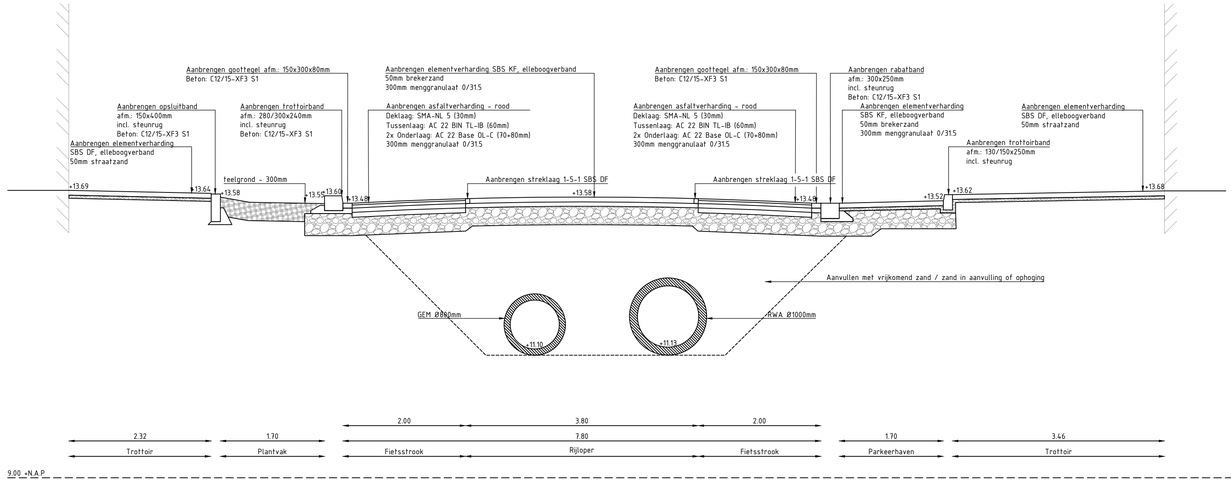


Dwarsprofiel B-B'

Schaal 1:50

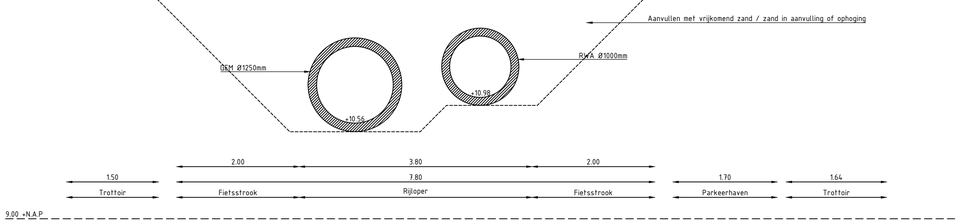


Dwarsprofiel E-E'

Schaal 1:50

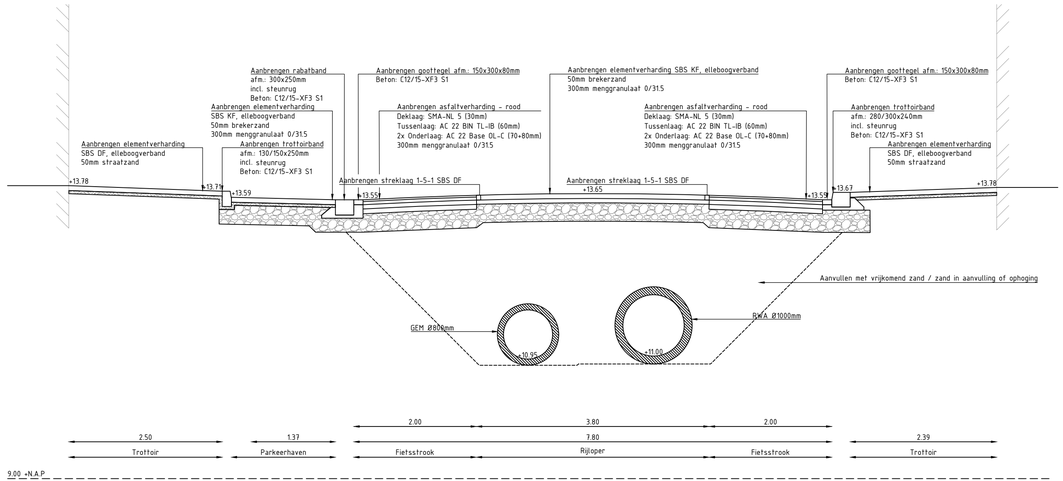


Dwarsprofiel C-C'

Schaal 1:50

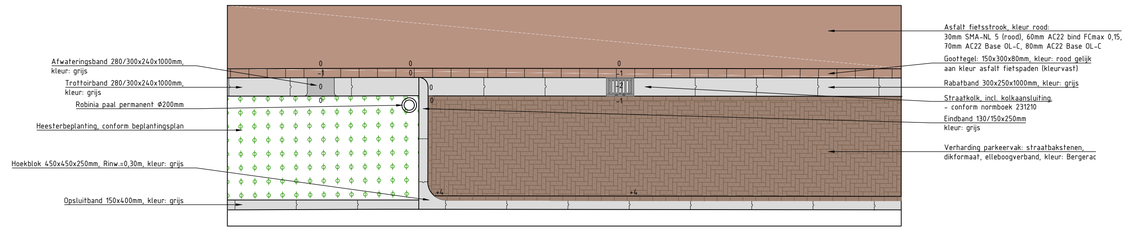

Principedetail verloop gootlijn

Schaal 1 : 50

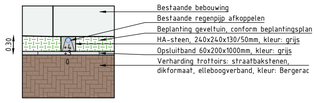

Principedetail HA-steen bij geveltuin

Schaal 1 : 50

Maten in m, diameters en afm. bestratingsmaterialen in mm, hoogtematen in m t.o.v. NAP, tenzij anders aangeven.

PROJECT Herinrichting Veldhovenring	FORMAAT A1.0 (594x1189)	GETEKEND J. van de Steeg
	SCHAAL 1:200	GECONTROLEERD J. Ooteman
OMSCHRIJVING Nieuwe situatie profielen en details Bestek	STATUS Definitief	PROJECTNUMMER 250068
	BLAD 1 van 1	DATUM 22-09-2026
OPDRACHTGEVER Gemeente Tilburg	TEKENINGNUMMER 250068_TEK_004_v5	

info@jensingenieurs.nl 0492 - 79 29 34 jensingenieurs.nl
jens creëert ruimte
Advies- en ingenieursbureau voor de openbare ruimte