
UITVOERINGSONTWERP - BEBORDINGSPLAN NIEUWE SITUATIE - VELDHOVENRING

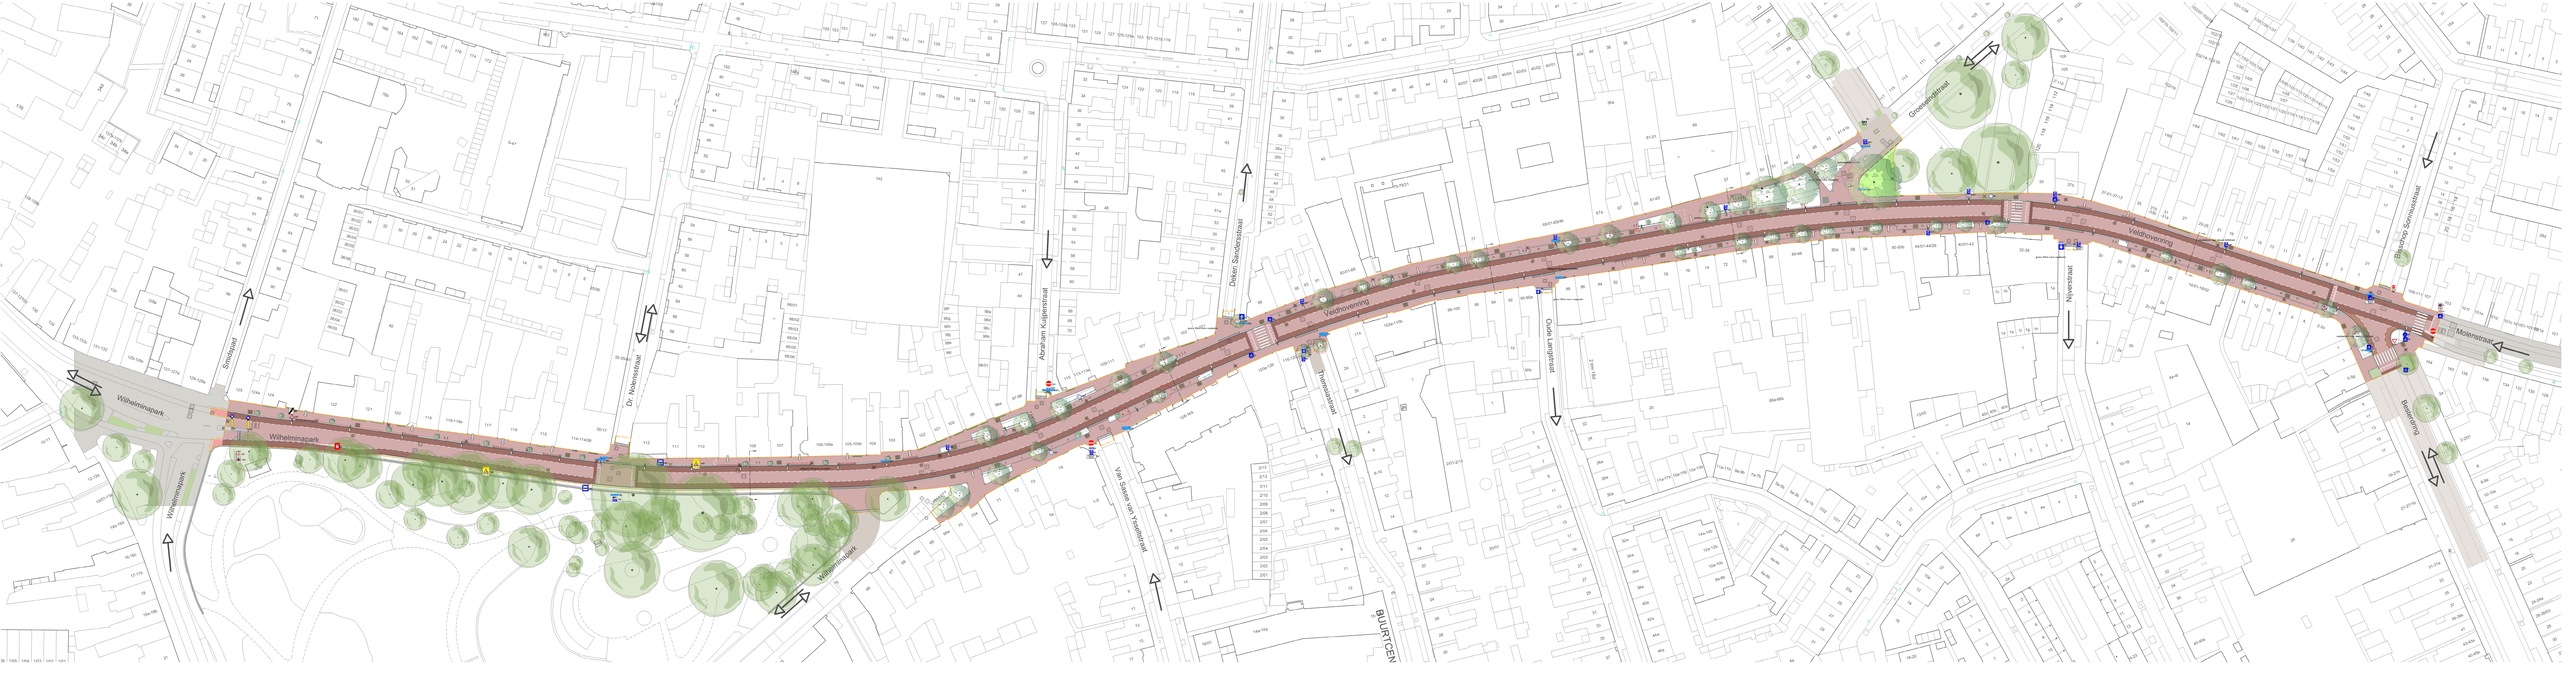

LEGENDA

- Boom bestaand
- Boom verwijderen
- Boom nieuw
- Solitaire heesters
- Gazon
- Gevelturntjes bestaand
- Gevelturn aangevraagd door bewoners (3 aanvragen)
- Seerheesters (border verlaagd)
- Seerheesters (border niet verlaagd)
- Bestaande verharding herstraten
- Fietsstrook Bestendig - straatbakstenen, 47, kepenverband, Donkgrijs, Van der Sanden
- Fietsstrook - rood asfalt - SMA-NL 5,7i->B Fc max. 0,15, AC Beat OL-B, AC Beat OL-B
- Rijbaan - straatbakstenen, 47, kepenverband, Donkgrijs/Robinia, bestand, Van der Sanden
- Trottoir - straatbakstenen, DF, ellebiesgroenband Autumn, onbestand, Van der Sanden
- Parkeervak - straatbakstenen, 47, ellebiesg verband, Autumn, Van der Sanden
- Strek - straatbakstenen, DF, 1 m Carrara & 1 m Donkgrijs/Robinia, bestand, Van der Sanden
- Goothagel- beton 300x150x80 mm, beton, rood-hikorvast
- Inrit privaat - beton 300x600x200 mm linksjrhn kleur grijs. Aangrenzend weg 4 grijze stroken
- Inritbanden- beton 300x650x200 mm links/midden/rechts, kleur grijs
- Inritbanden - beton 800x600x180 mm, kleur grijs
- Trottoirbanden - beton 130/150x250x1000 mm, kleur grijs
- Trottoirbanden- beton 180/200x250x1000 mm, kleur grijs (Groenendijkstad)
- Trottoirbanden - beton 280/300x240x1000 mm, kleur grijs
- Trottoirbanden Wilhelminapark - beton 500x400x1000 mm, kleur grijs
- Uitritbanden - beton 600x250x1000 mm, kleur grijs
- Opsluitbanden- beton 150x250x1000 mm, kleur grijs
- RVS rand, Herdgang
- Afwateringsbanden - beton 300x240x100 mm, kleur grijs
- Hoekblokken - beton 600x250 mm, kleur grijs
- Verloopbanden - beton 28/30x250 en 48/50x250 mm, kleur grijs
- Rabatbanden parkeervakken - 300x200 mm
- HOV band - 316x435x1000 mm, kleur grijs
- Markeringsdegels buxhalte
- Vluchtheuvel
- Buxhalte
- Sinusdrempel 50 km/uur 80 mm hoog, 2400 m lang buxmenvlak(k incmbaart 8305182)
- Zebrapad 4 m breed, gebakken klinkers, 47, ellebiesgroenband, Carrara, Van der Sanden
- Zebrapad Molenstraat, 4 m breed, thermoplas op rood asfalt (klinkers, zoals herbouwt)
- Laden en lossen t.h.v. Veldhovenring 63, DF, Carrara en mix kleu., Van der Sanden
- Afvalbak Cobelt 50 L met binnenbak met verkl ingsopening, groen RAL 6009, Visser en Vlou
- Fietsbeugel U-vorm 5/4" RVS vulgens normbuek 723510
- Lichtmast nieuw - trottoir
- Lichtmasten nieuw - rijweg
- Te verwijderen verlichtingsobject
- Lichtmast bestaand handhaven
- VRI - bestaand handhaven, incl. dralpaten en t kruising Wilhelminapark/Smidspad
- Putdeksel bovengronds, 64 x 64 cm, deksel Ø52 cm
- Groene zuil met klimplanten, detailering in UU-fase
- Robinia paal permanent Ø20 cm
- Robinia afzetpalen Ø10 cm met draad
- Glasbak verplaatst
- Hoogstpeilen bestaand
- Hoogwaterlijn nieuw
- Regenpriji bovengronds afvoeren via afkoppeltegel naar groenvak
- Cameramasten
- Verkeersbord G52 vertgengeversoversteekplaats
- Verkeersbord B06 voorrangs verlenen
- Verkeersbord B04 voorrangskruipunt rijweg nichts
- Verkeersbord BW111db zone betaald parkeren
- Verkeersbord E1 parkeerverbod
- Verkeersbord E1db parkeerverbod zone
- Verkeersbord E1dch parkeerverbod zone herhaling
- Verkeersbord E1dbe einde parkeerverbod zone
- Verkeersbord A01-30zb 30km zone
- Verkeersbord A01-30zbe einde 30km zone
- Verkeersbord J17 schoolzone
- Verkeersbord D02 verplichte rijrichting
- Verkeersbord L3 buxhalte
- Onderbord 2 pijlen
- Onderbord met tijdsbepaling
- Ronde verkeersspiegel
- Route verkeerssamen
- Gebodsbord drankgebruik
- NBB Nieuw bord plaatsen op huidige locatie
- NB Nieuw bord
- VV Bord vervalt
- VPO Verplaatsen verkeersbordpaal oude locatie
- Paal verplaatsen nieuwe locatie, bord vervangen voor nieuw exemplaar.
- VPN

PROJECT:	Herinrichting Veldhovenring				
Uitvoeringsontwerp bebordingsplan					
OPDRACHTGEVER	Gemeente Tilburg				
PROJECTADRES	Veldhovenring, Tilburg				N
DATUM	23-9-2026	TEKENING NR.	UO 3.7.BB.O		
PROJECTNUMMER	25000162	PAPIERFORMAAT	A0+	SCHAAL	1:500
GETEKEND DOOR	BS/MN	PROJECT- VERANTW	Wesley van de Ven		

dolmans landscaping group
tel 088 335 28 00
info@dolmans.com
www.dolmans.com
Vinkenzoekerweg 7Ha
5684 PA Best/Boekel