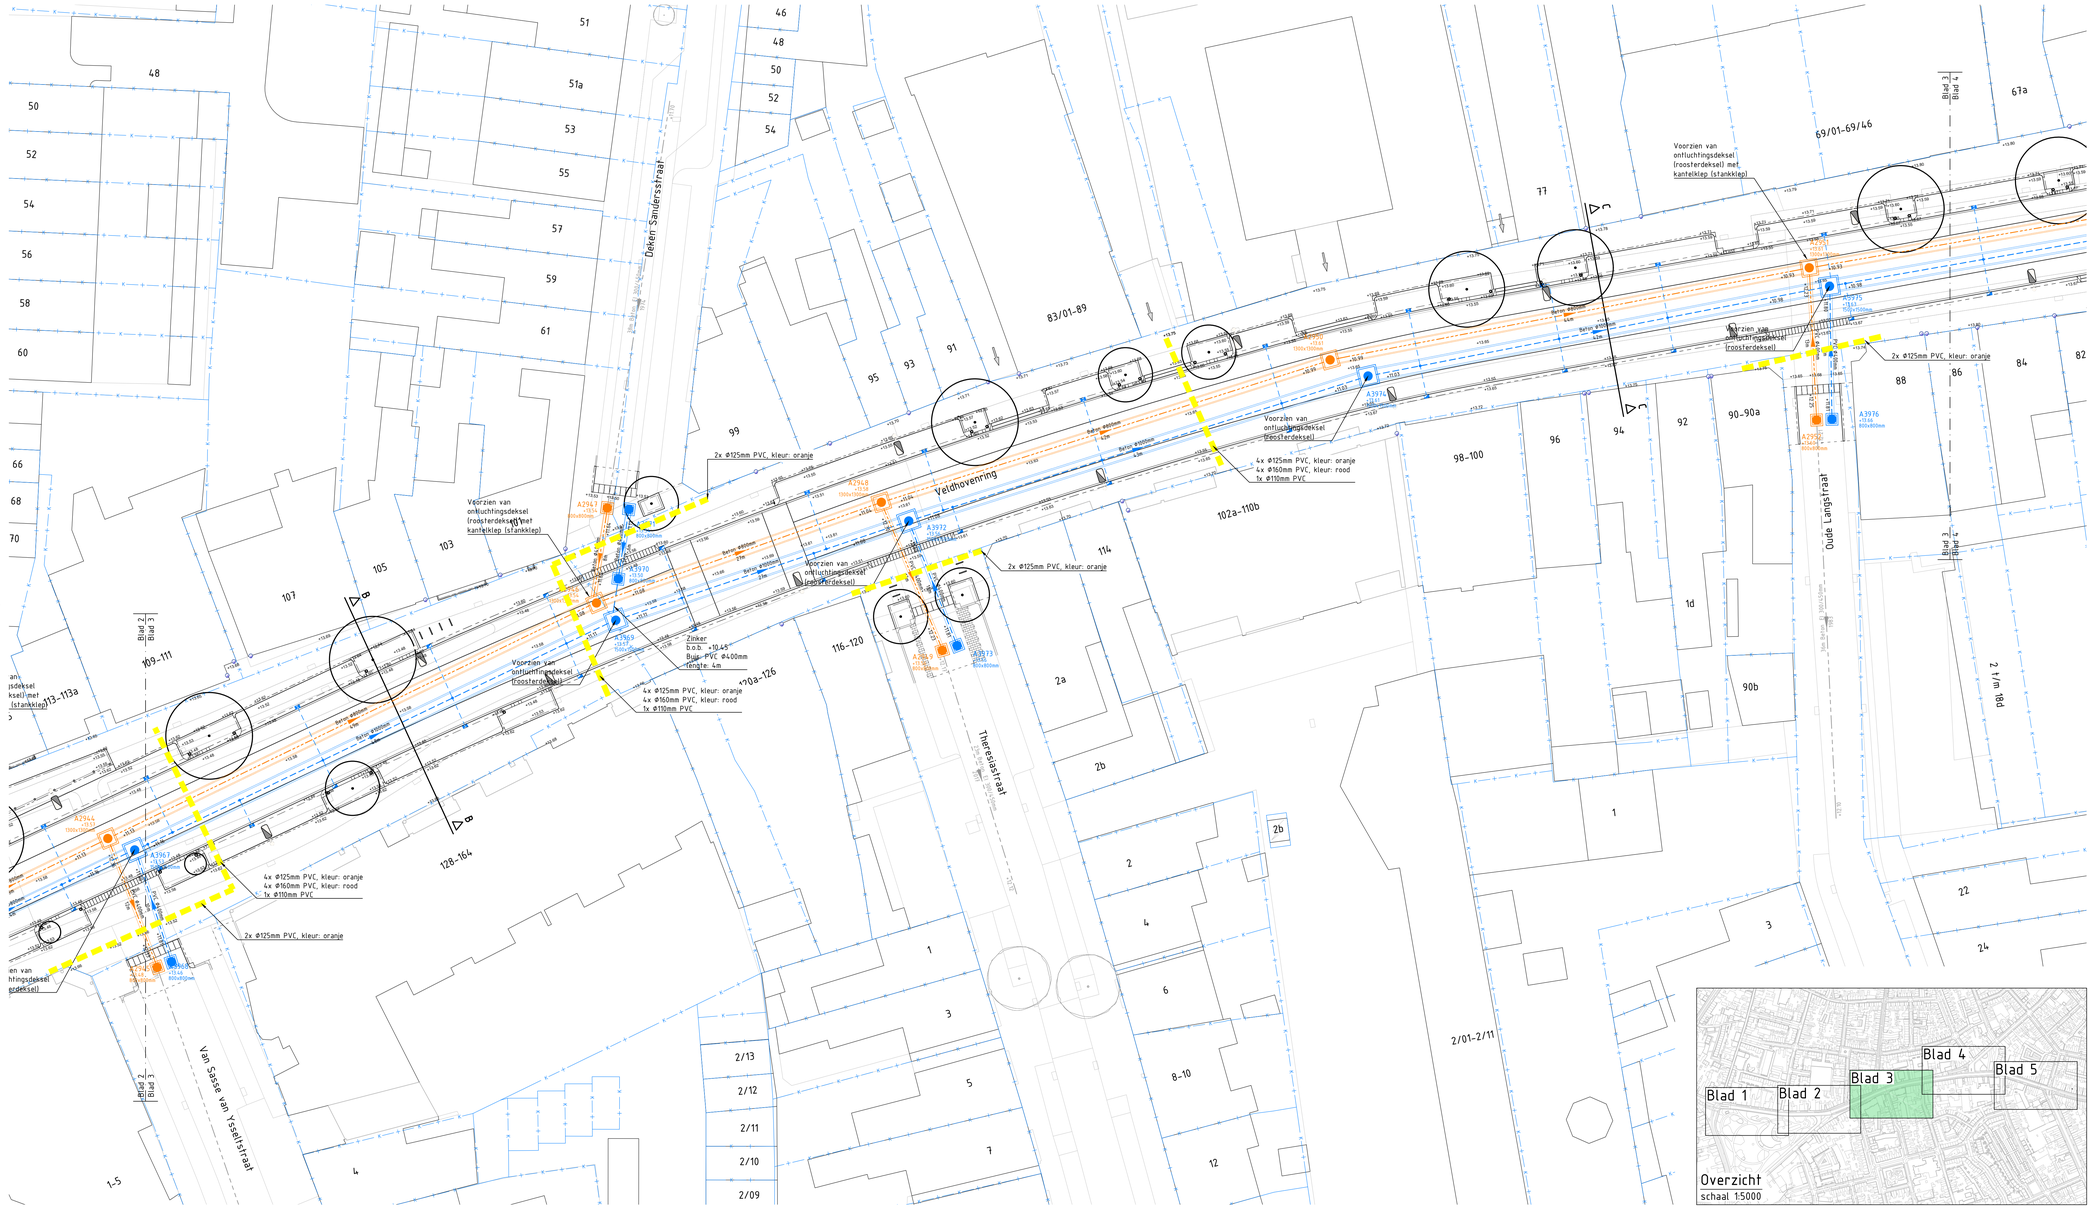


Legenda

- Kadastrale grens
- Nieuwe hoogte
- Aanduiding locatie inrit
- Bestaande situatie
- Nieuwe situatie
- Materiaalscheiding
- Bestaand riool, incl. lengte, materiaal, afmeting, stroomrichting en b.o.b.'s
- Bestaande put, incl. putnummer
- Volgeschuimd riool, incl. lengte, materiaal, afmeting, stroomrichting en b.o.b.'s
- GWA-riool, incl. lengte, materiaal, afmeting, stroomrichting en b.o.b.'s
- GWA-put, incl. putnummer en maaiveldhoogte
- RWA-riool, incl. lengte, materiaal, afmeting, stroomrichting en b.o.b.'s
- HWA-put, incl. putnummer en maaiveldhoogte
- Trottoirkolk, kolkaansluiting conform normboek 231210
- Trottoirkolk, f.p.v. HOVB25/30, kolkaansluiting conform normboek 231210
- Straatkolk, kolkaansluiting conform normboek 231210
- Mantelbuis, incl. materiaal en afmetingen
- Bestaande boom, beschermen tijdens uitvoering
- Nieuwe boom, aanplant volgens beplantingsplan
- Nieuwe lichtmast, rijweg
- Nieuwe lichtmast, trottoir
- Glasbak (hergebruik)

Maten in m, diameters en o/m, bestratingsmaterialen in mm, hoogtematen in m t.o.v. NAP, tenzij anders aangegeven.

PROJECT Herinrichting Veldhovenring	FORMAAT A1.0 (594x1189)	GETEKEND J. van de Steeg
	SCHAAL 1:200	GECONTROLEERD J. Ooteman
OMSCHRIJVING Nieuwe situatie ondergronds Bestek	STATUS Definitief	PROJECTNUMMER 250068
	BLAD 3 van 5	DATUM 08-10-2026
OPDRACHTGEVER Gemeente Tilburg	TEKENINGNUMMER 250068_TEK_003_v5	

info@jensingenieurs.nl 0492 - 79 29 34 jensingenieurs.nl
Jens creëert ruimte
Advies- en ingenieursbureau voor de openbare ruimte