


Bijlage II. Fasering IGA Kalkoven

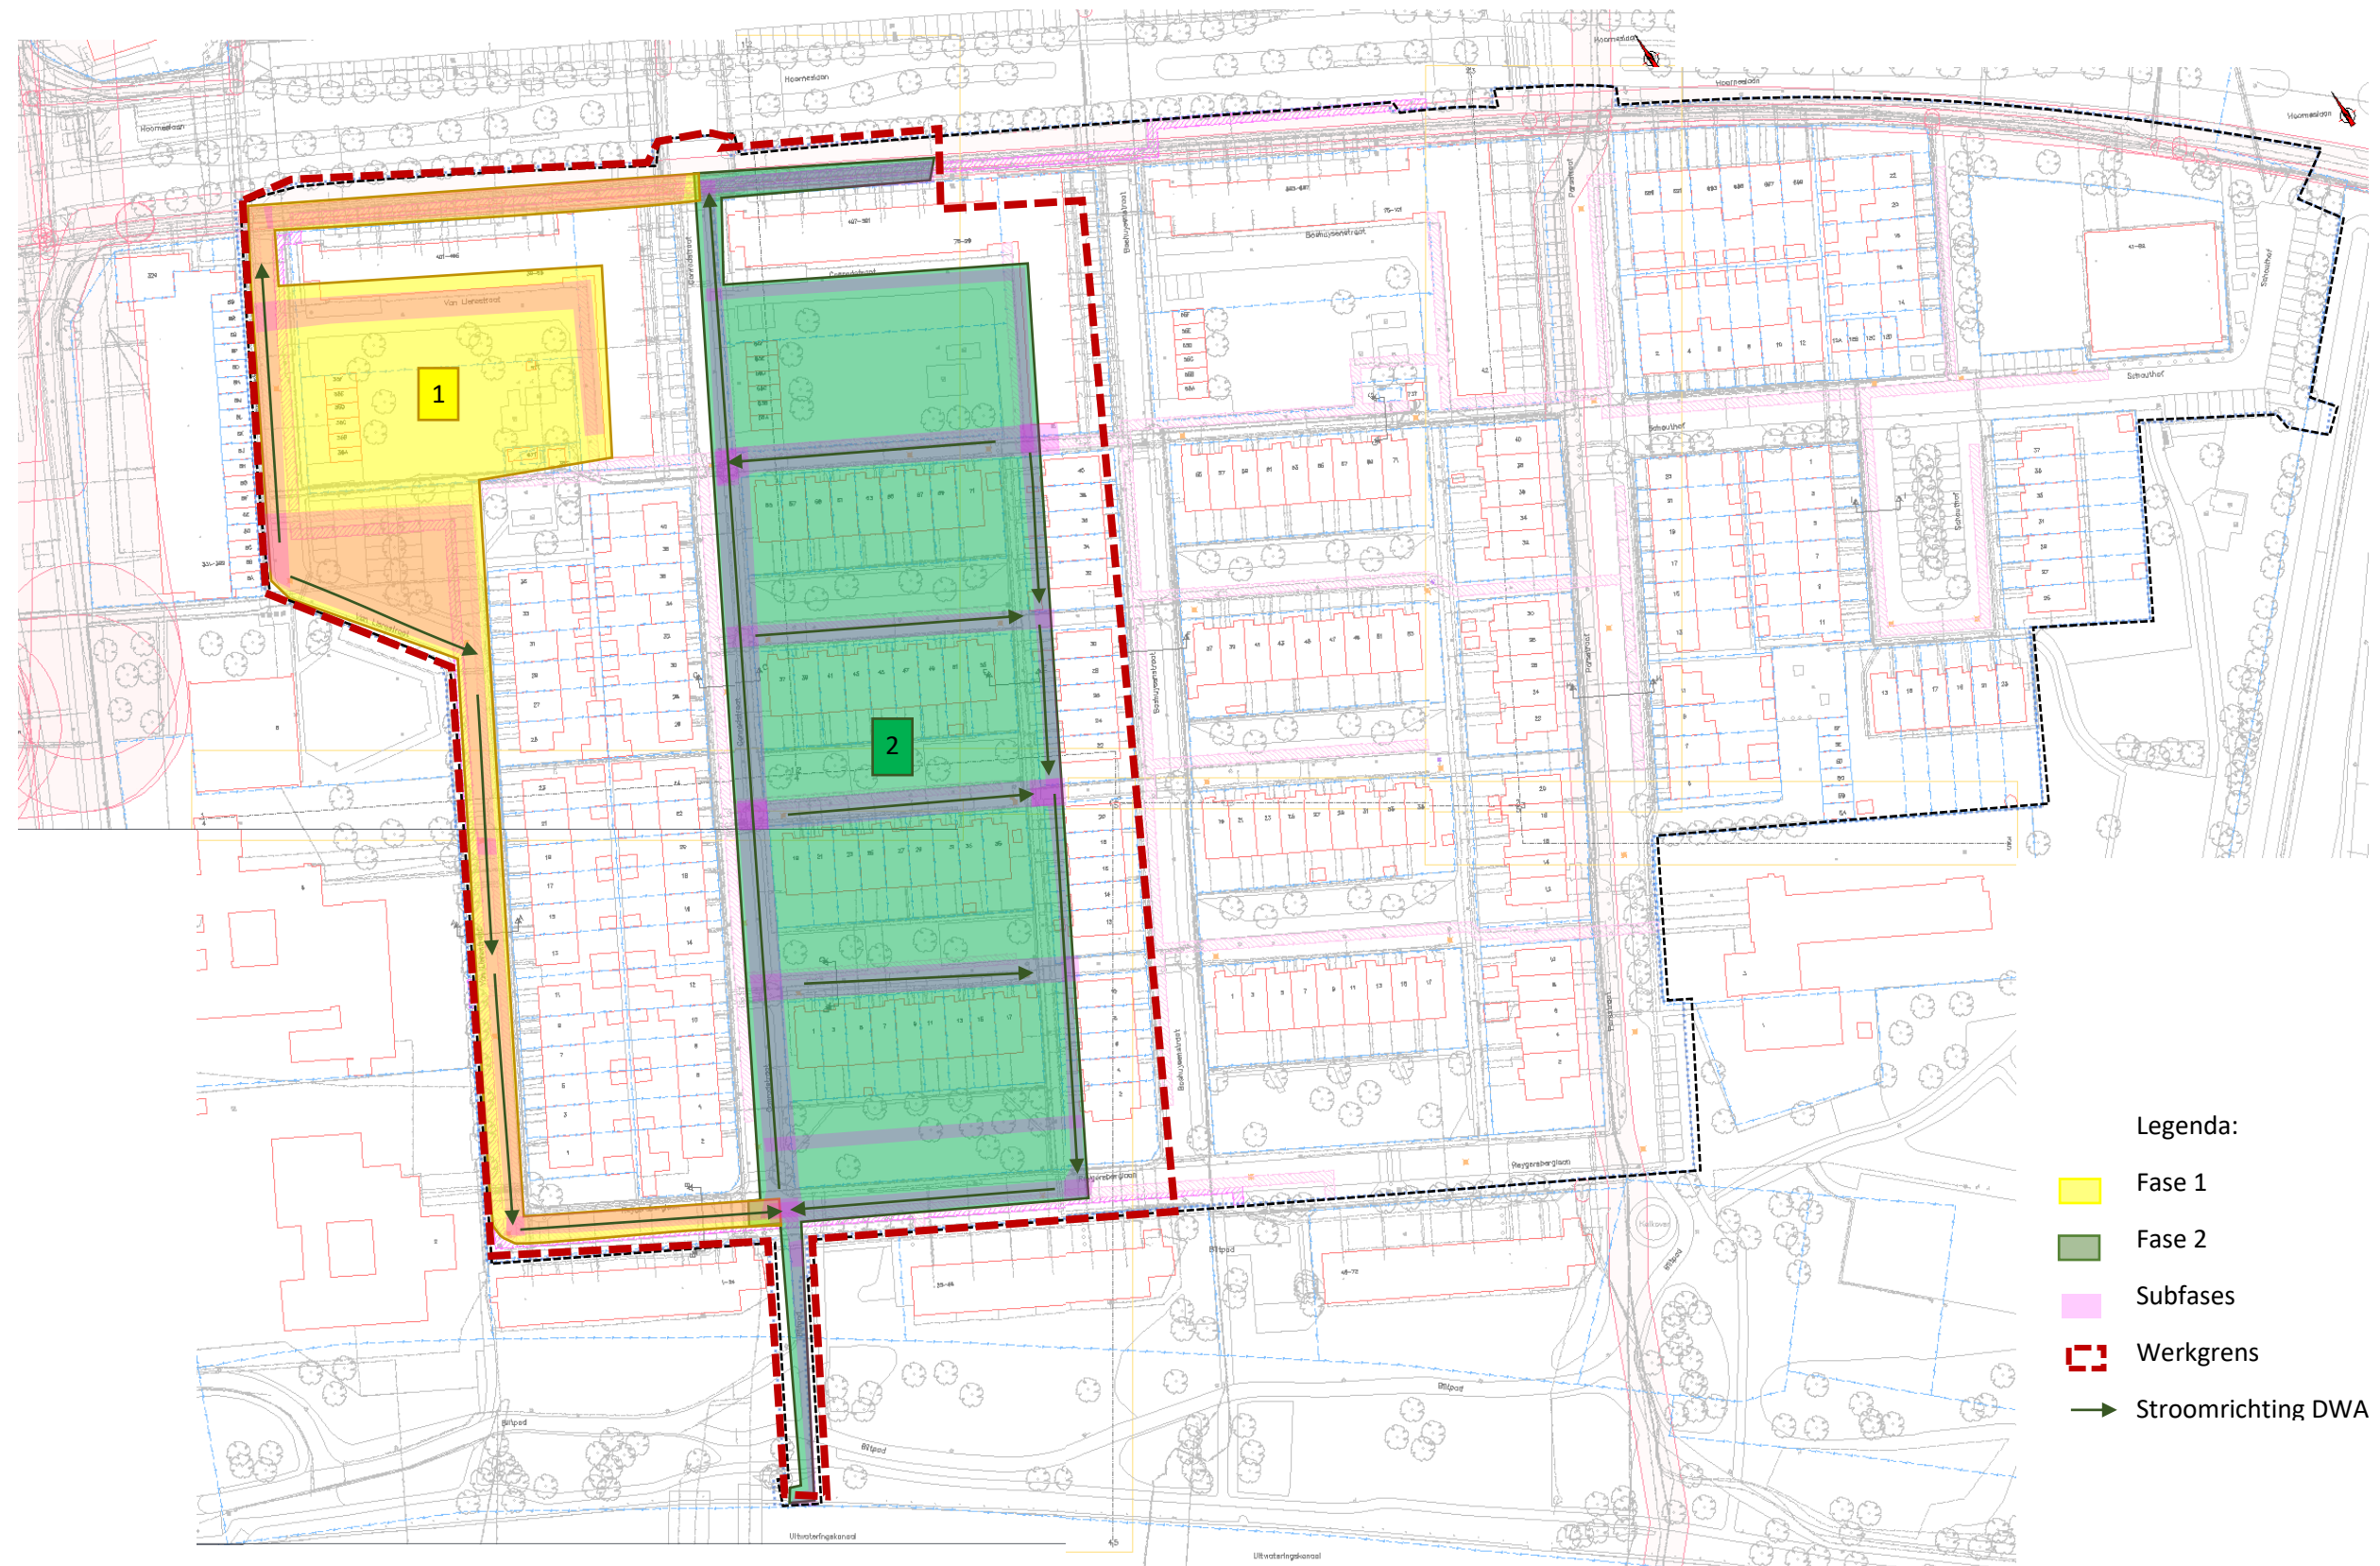

Datum: 29-05-2026
Opsteller: Mevrouw M.A.E. Efdée
Versie: Concept versie 3
Project: 26030 Kalkoven 1