
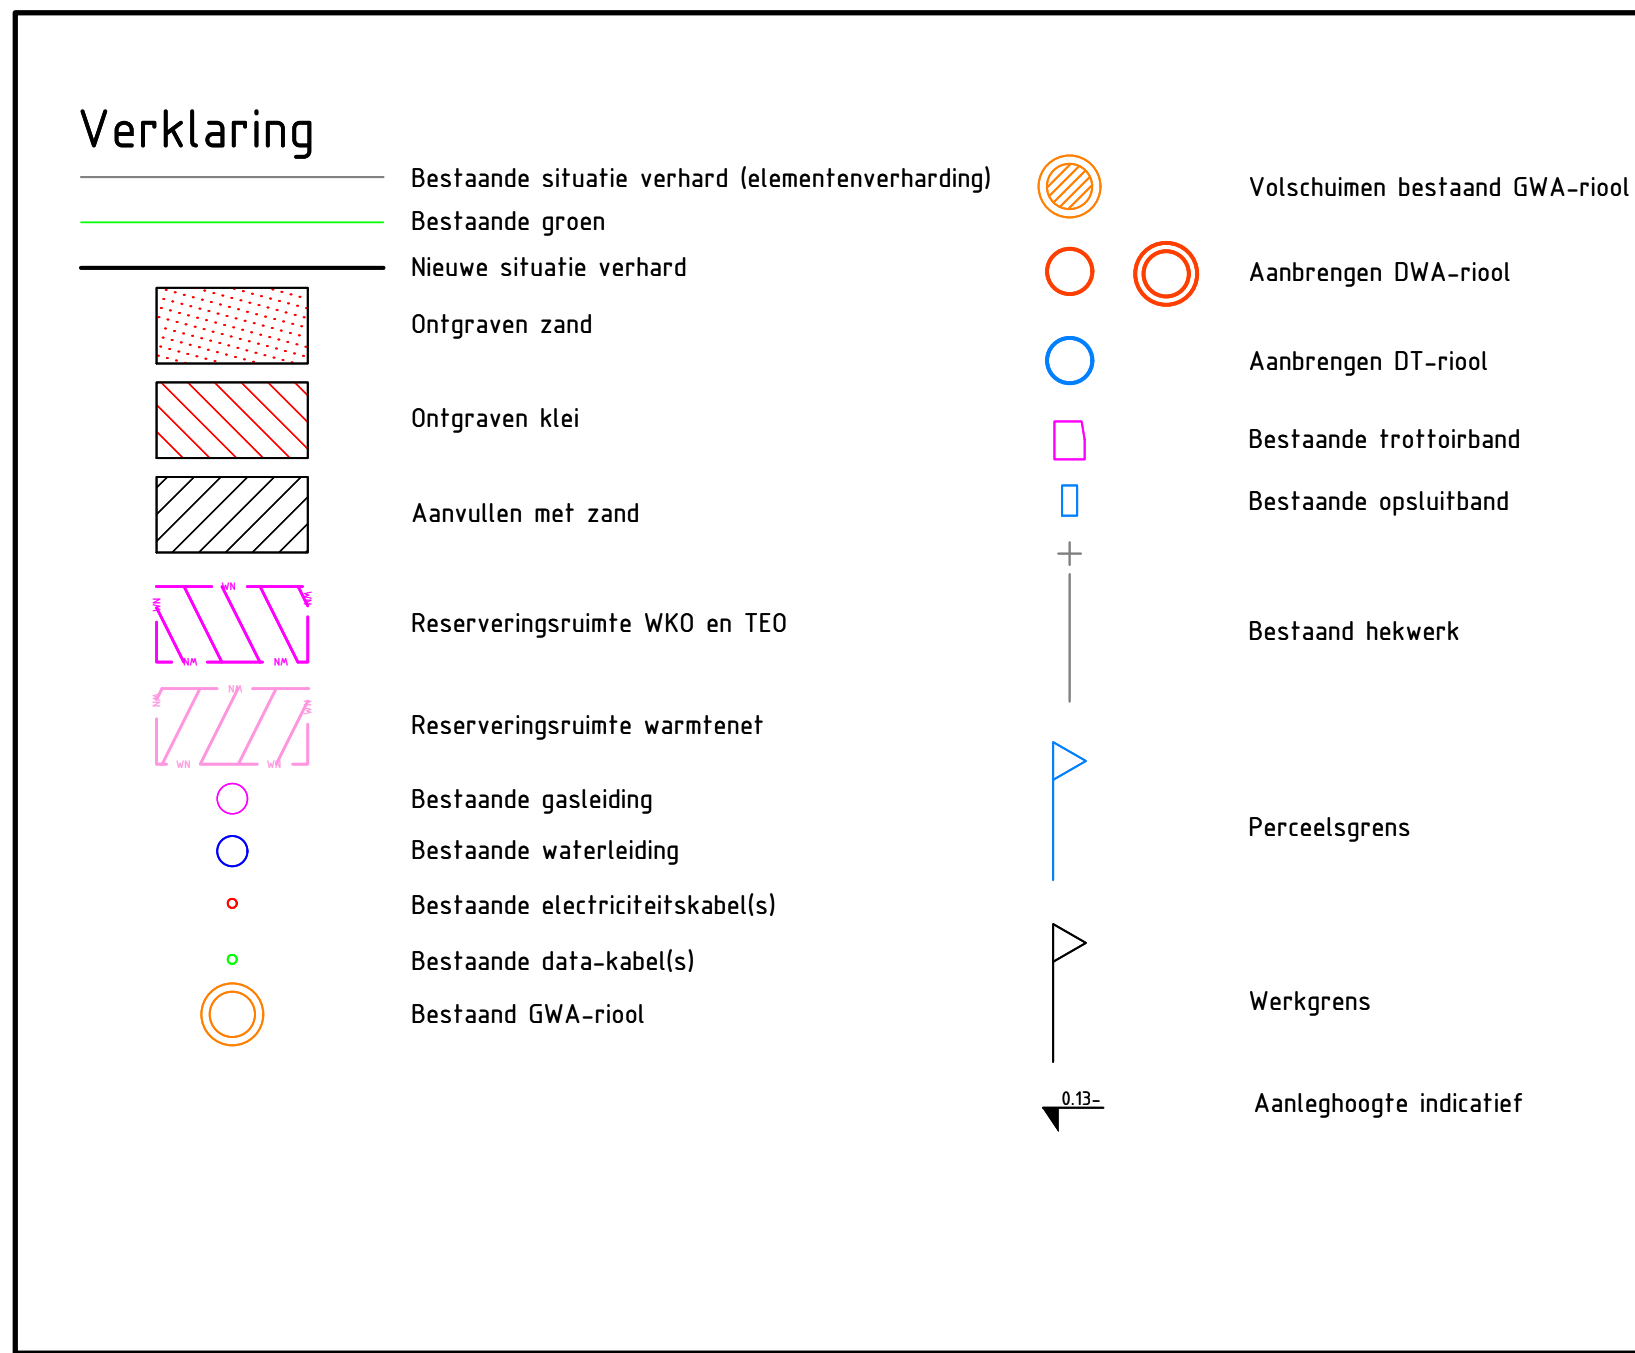
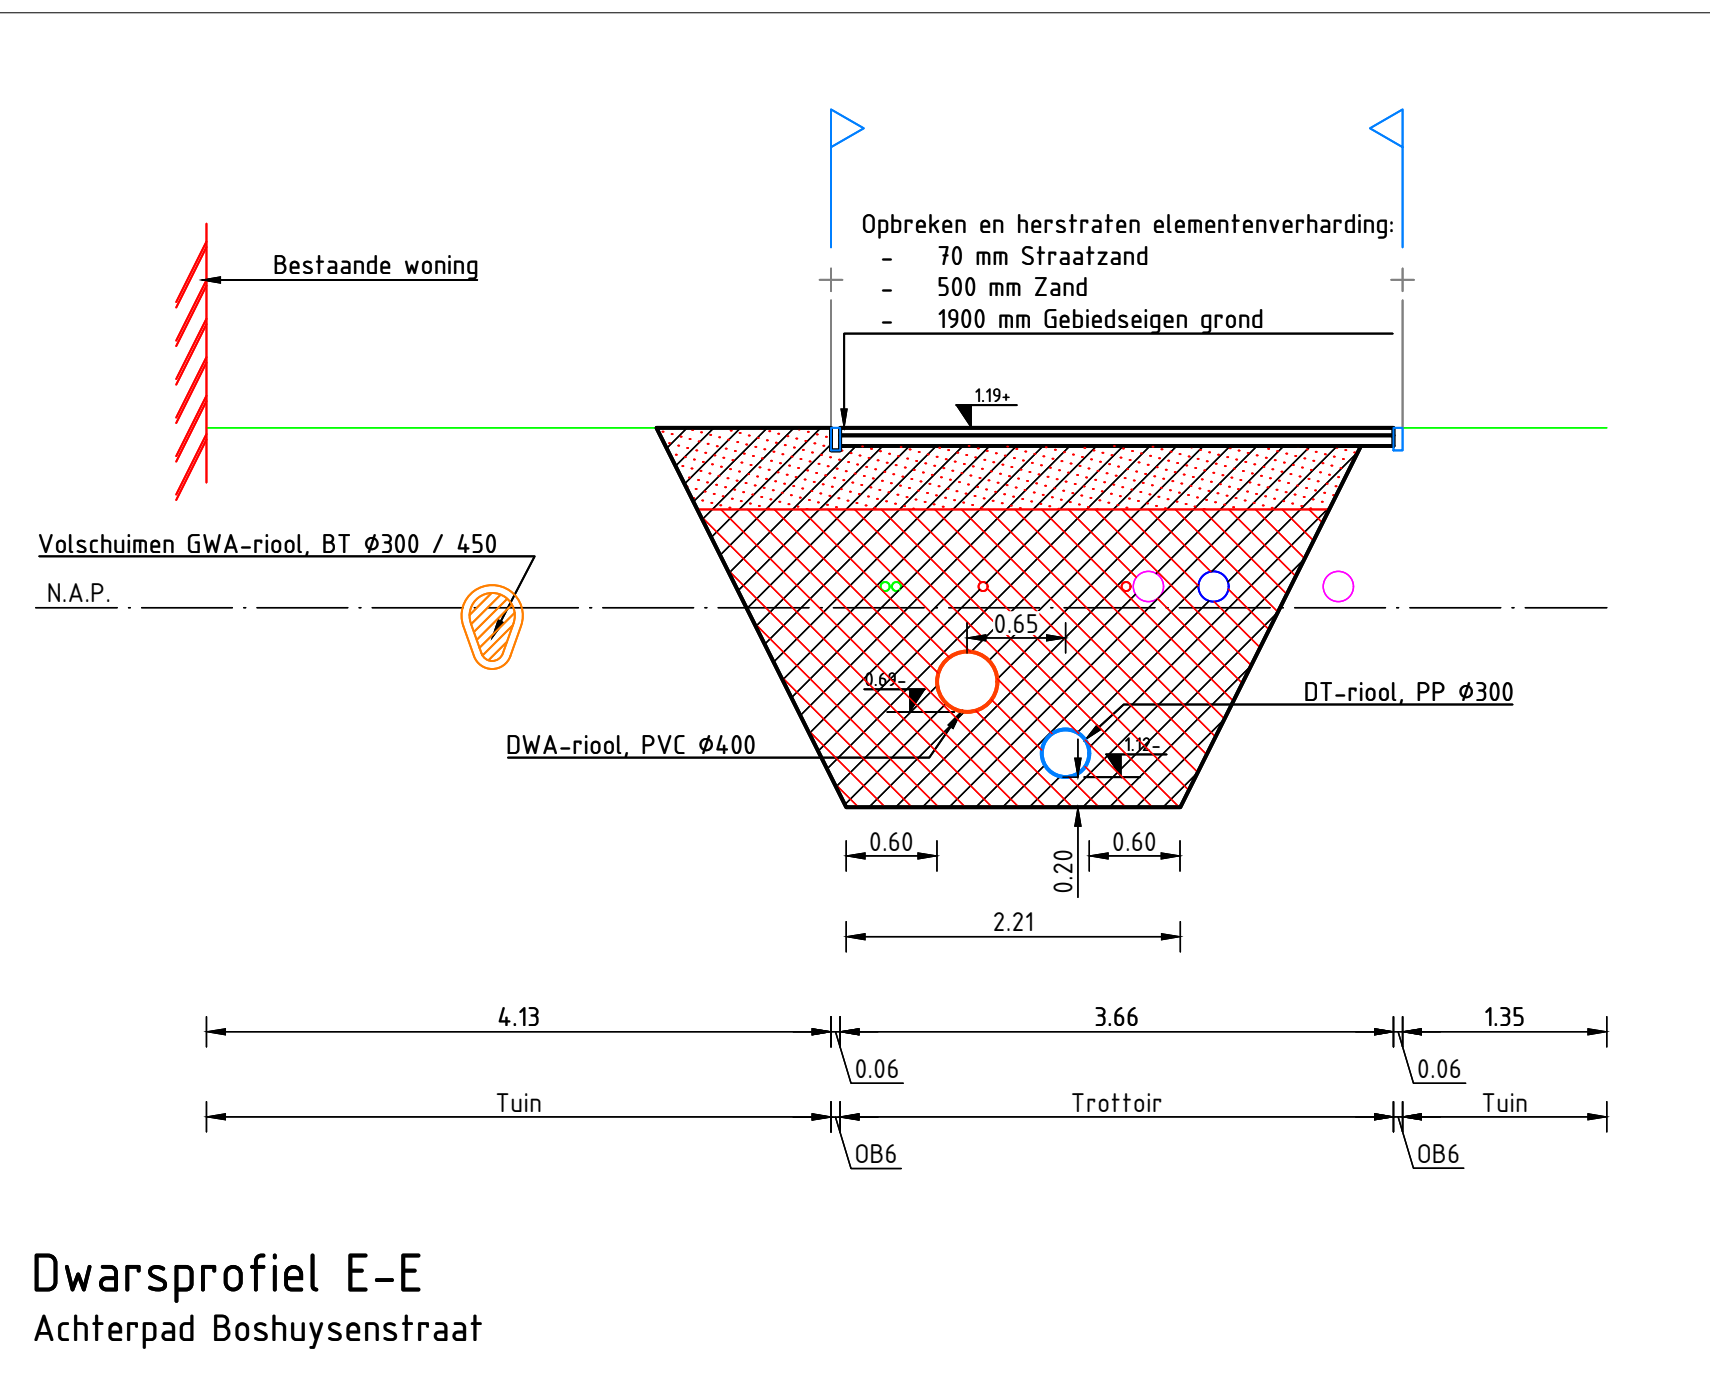
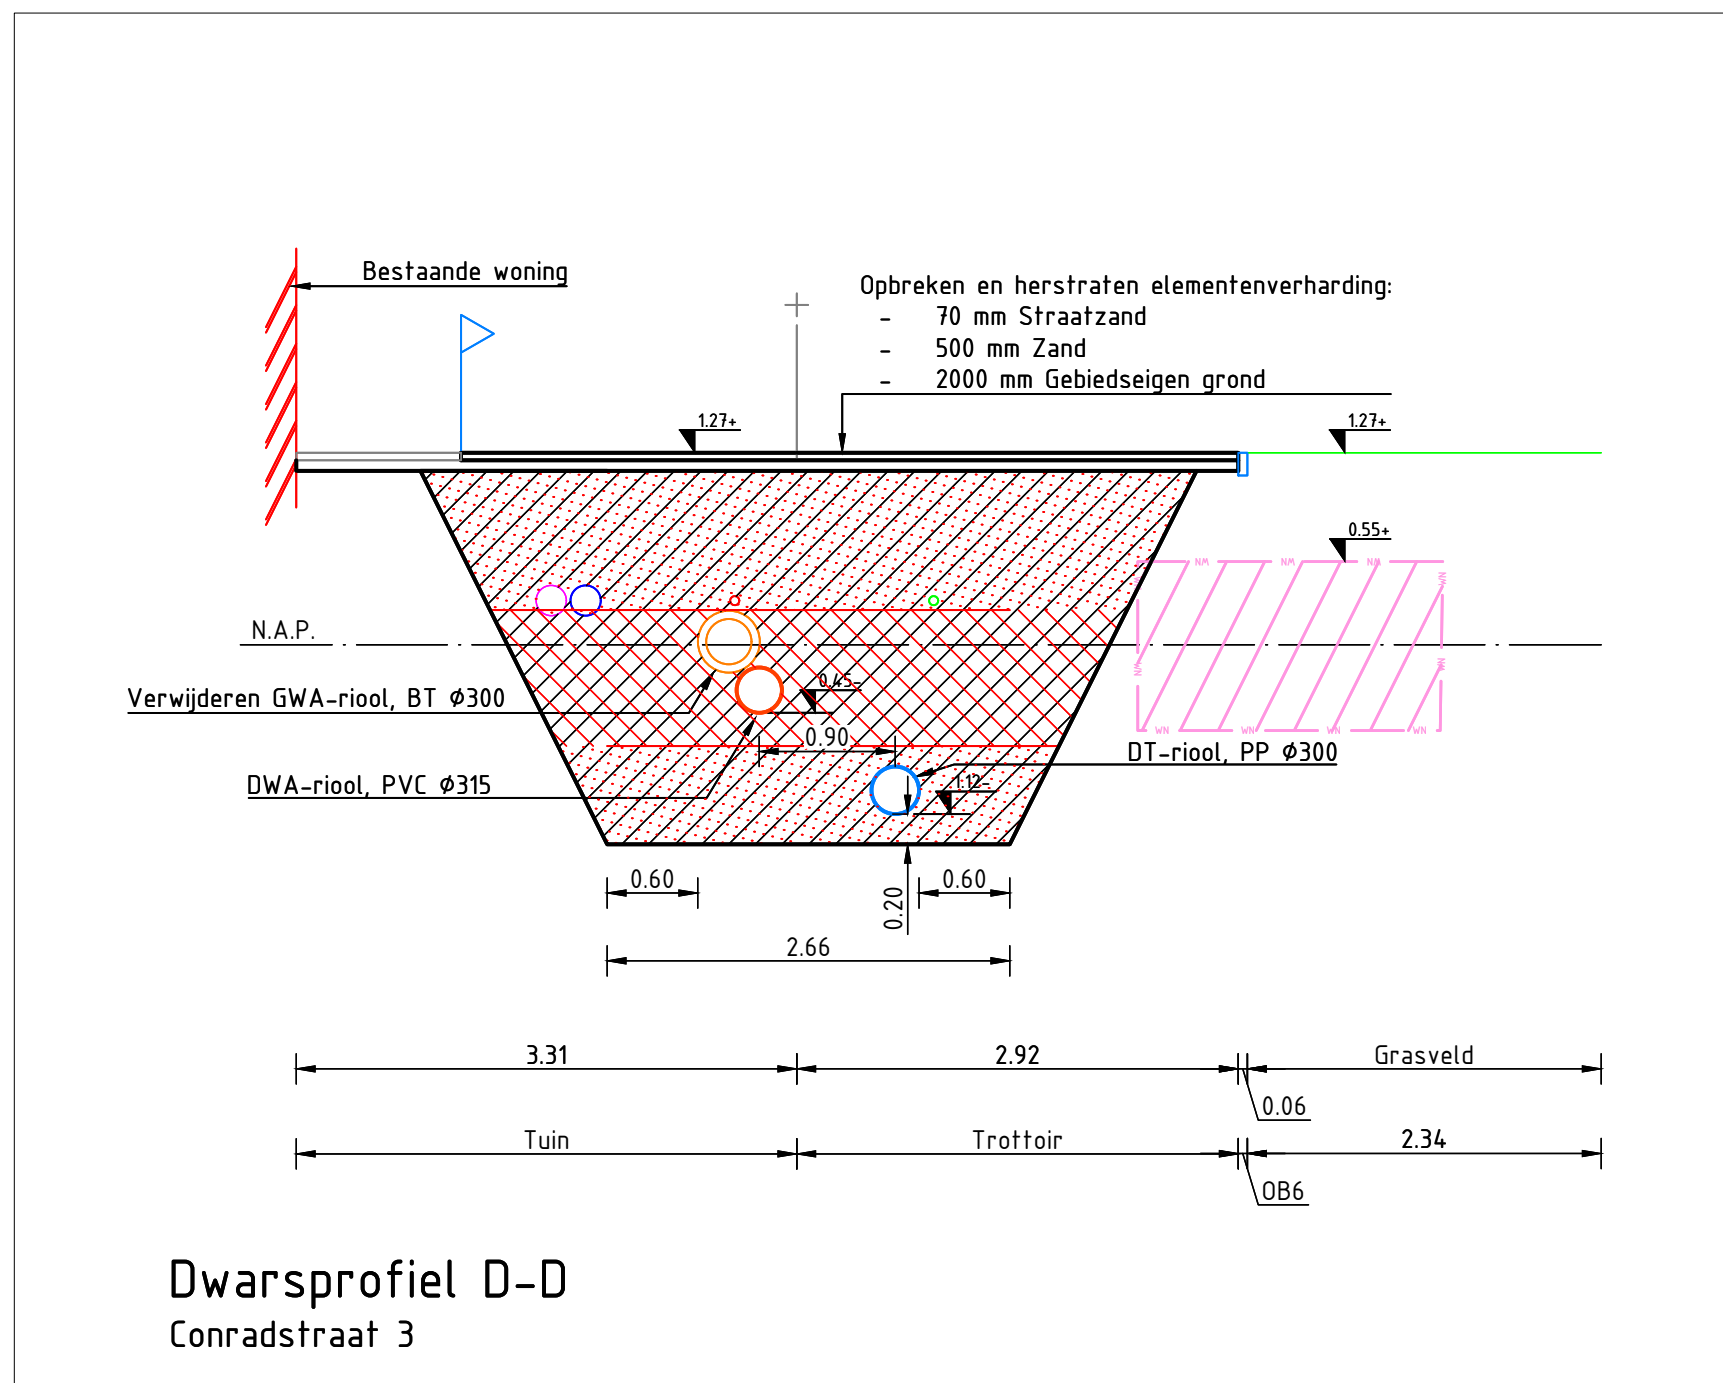
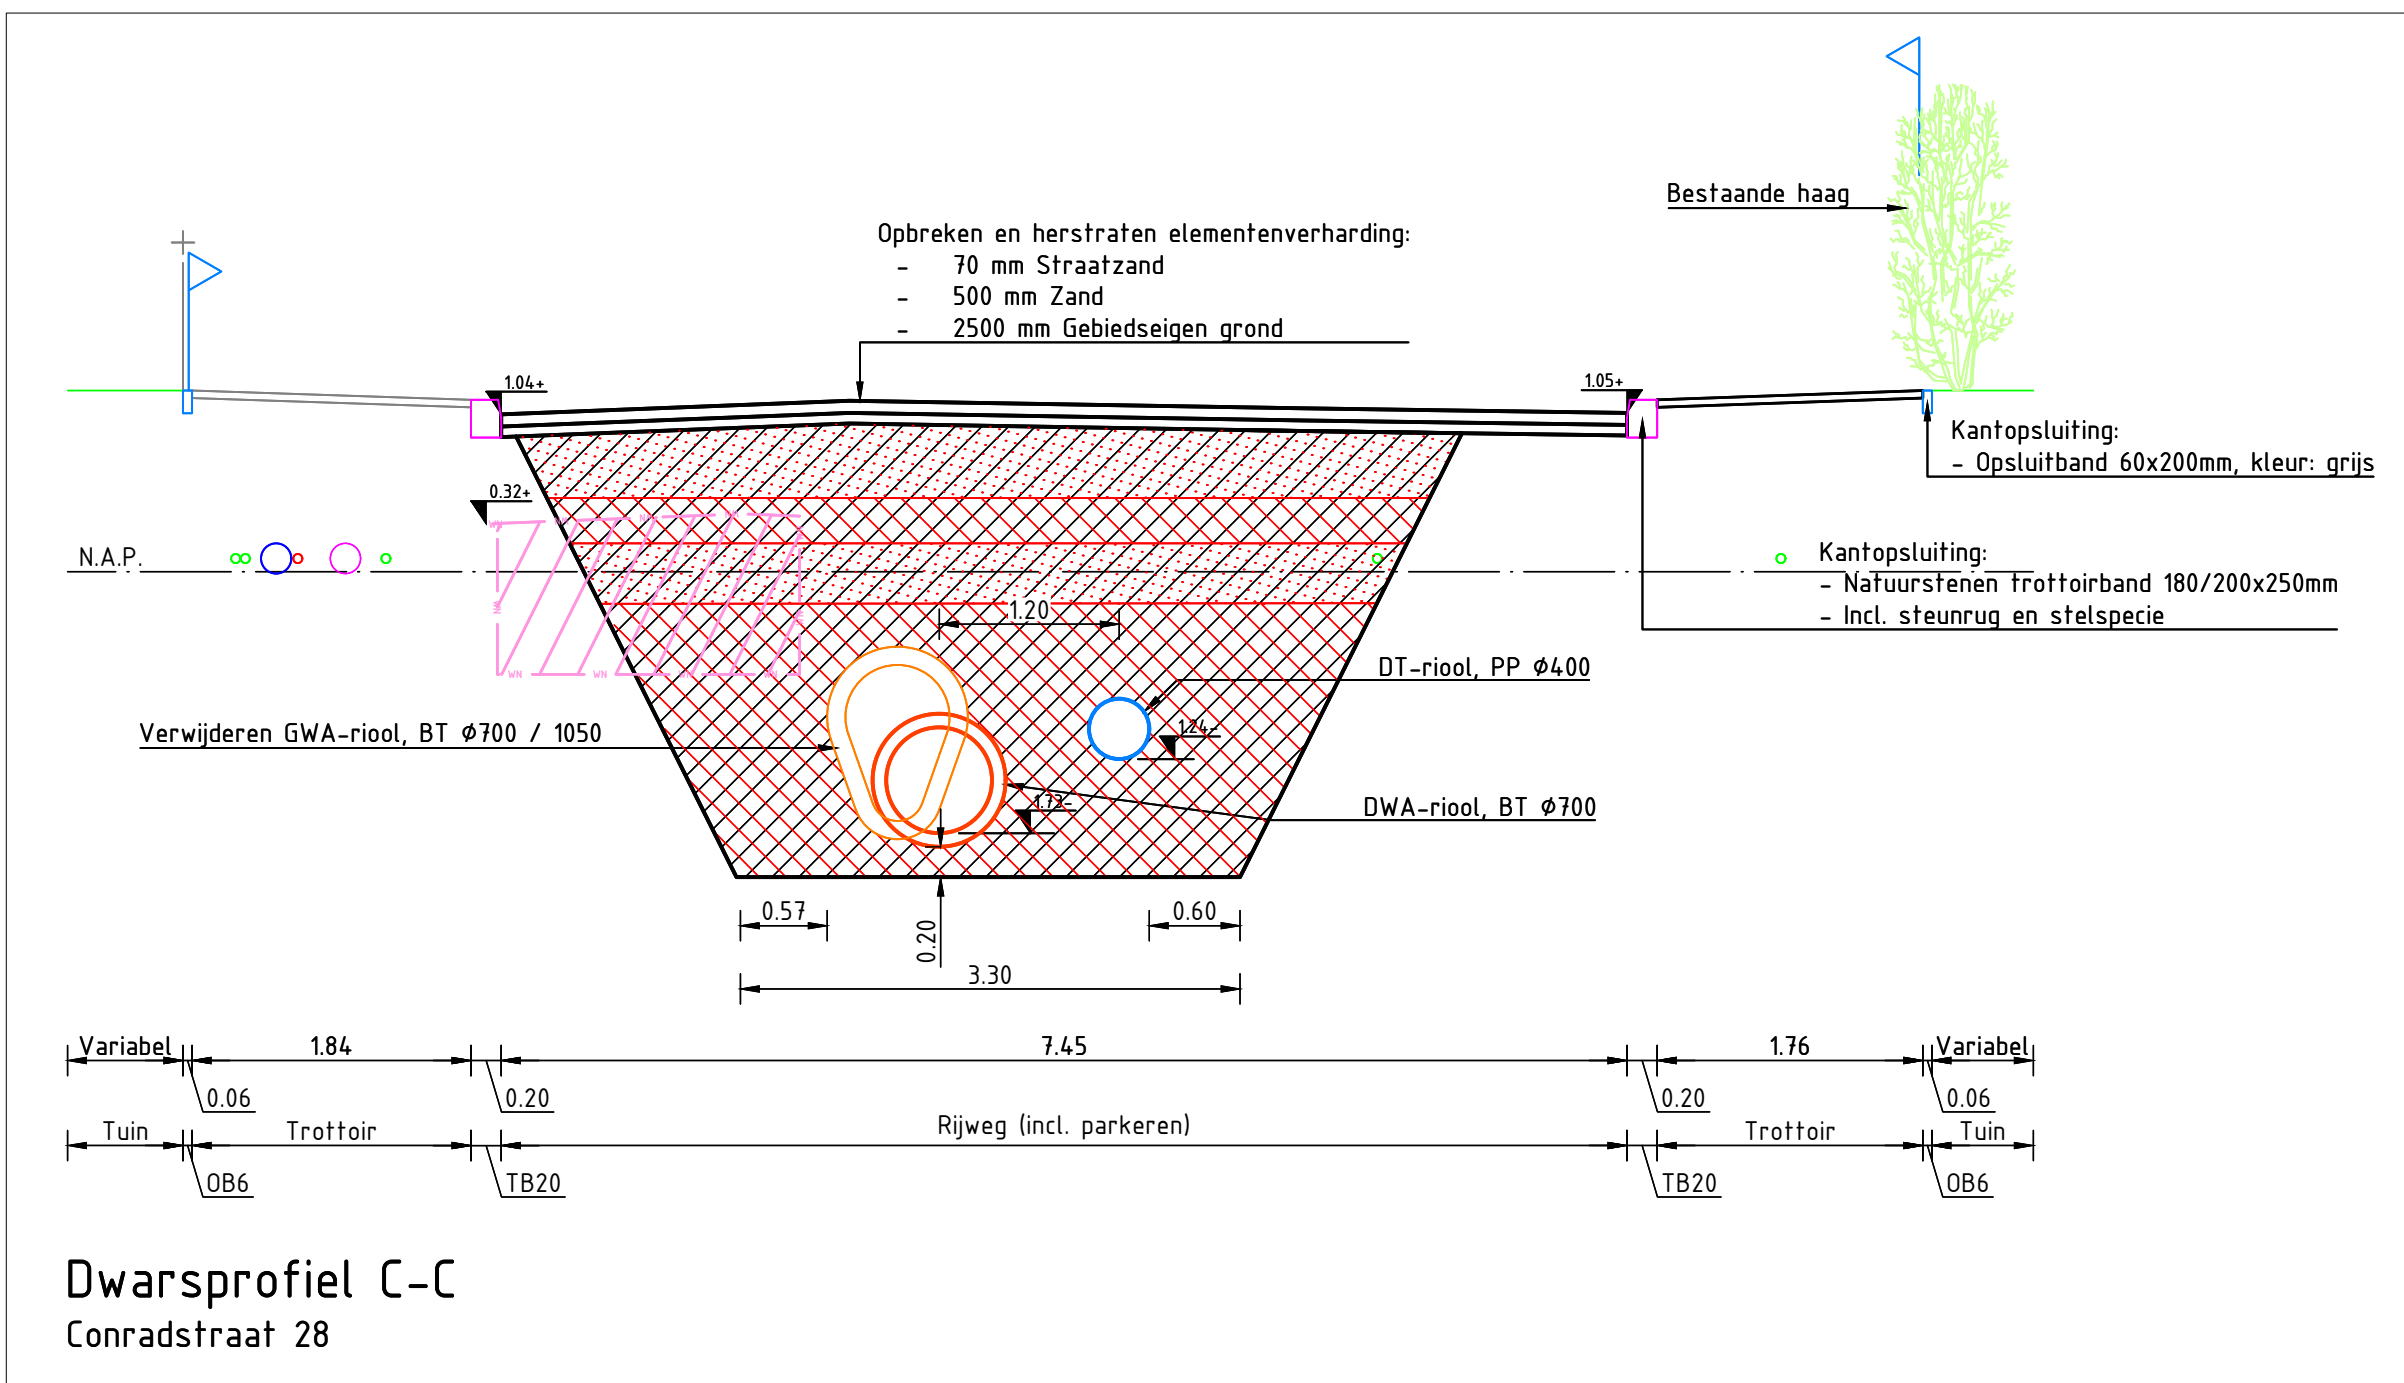
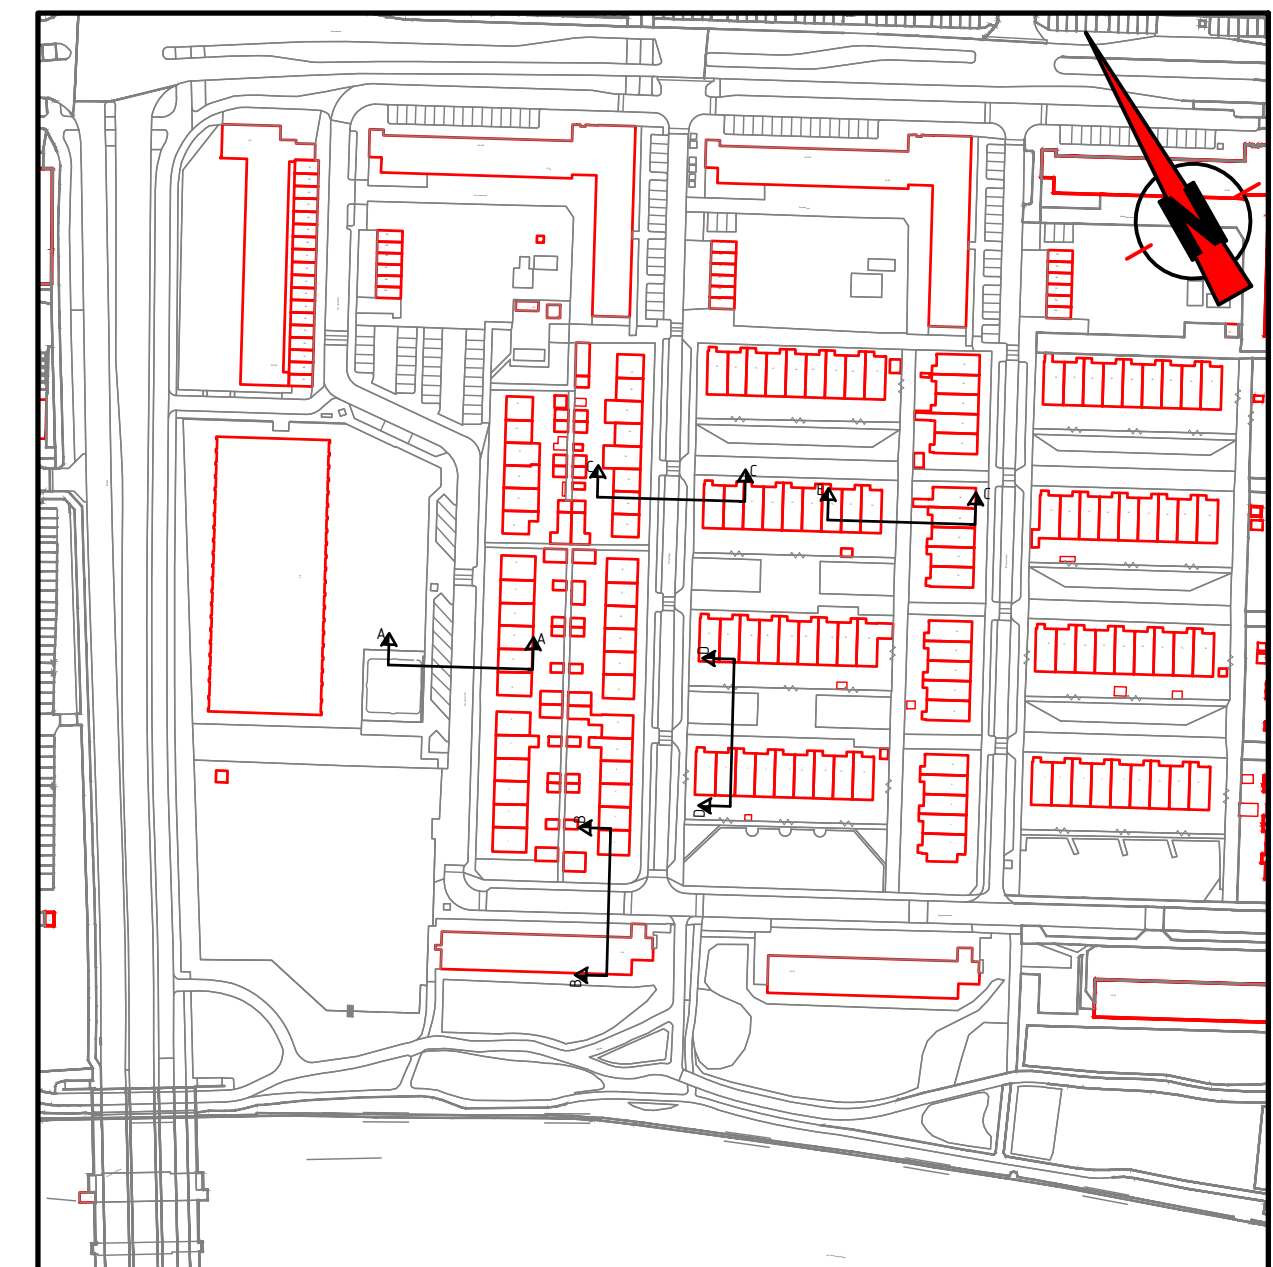
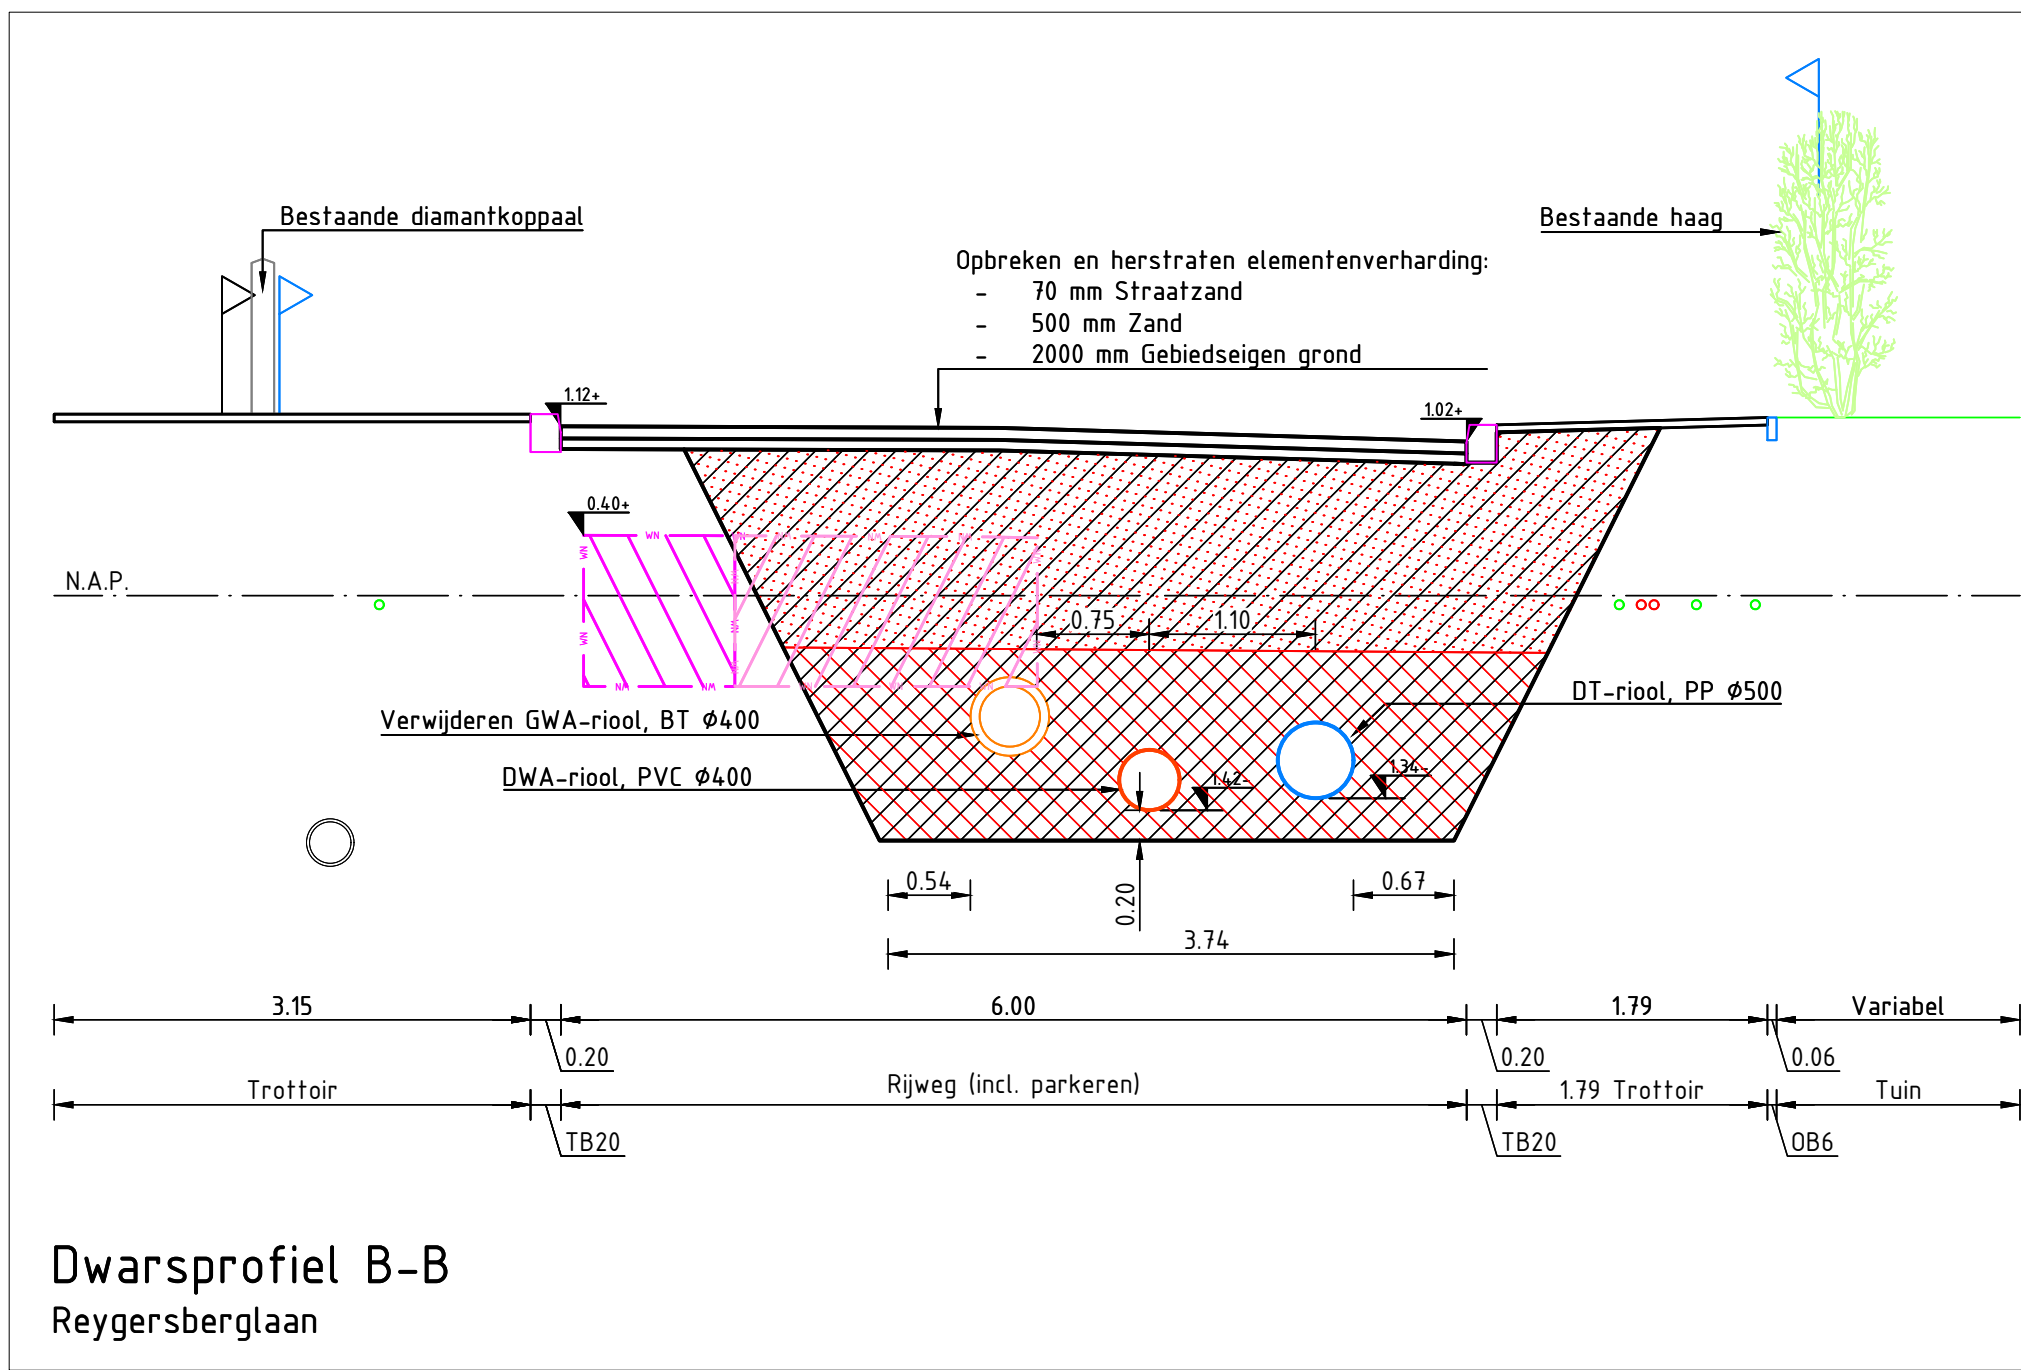


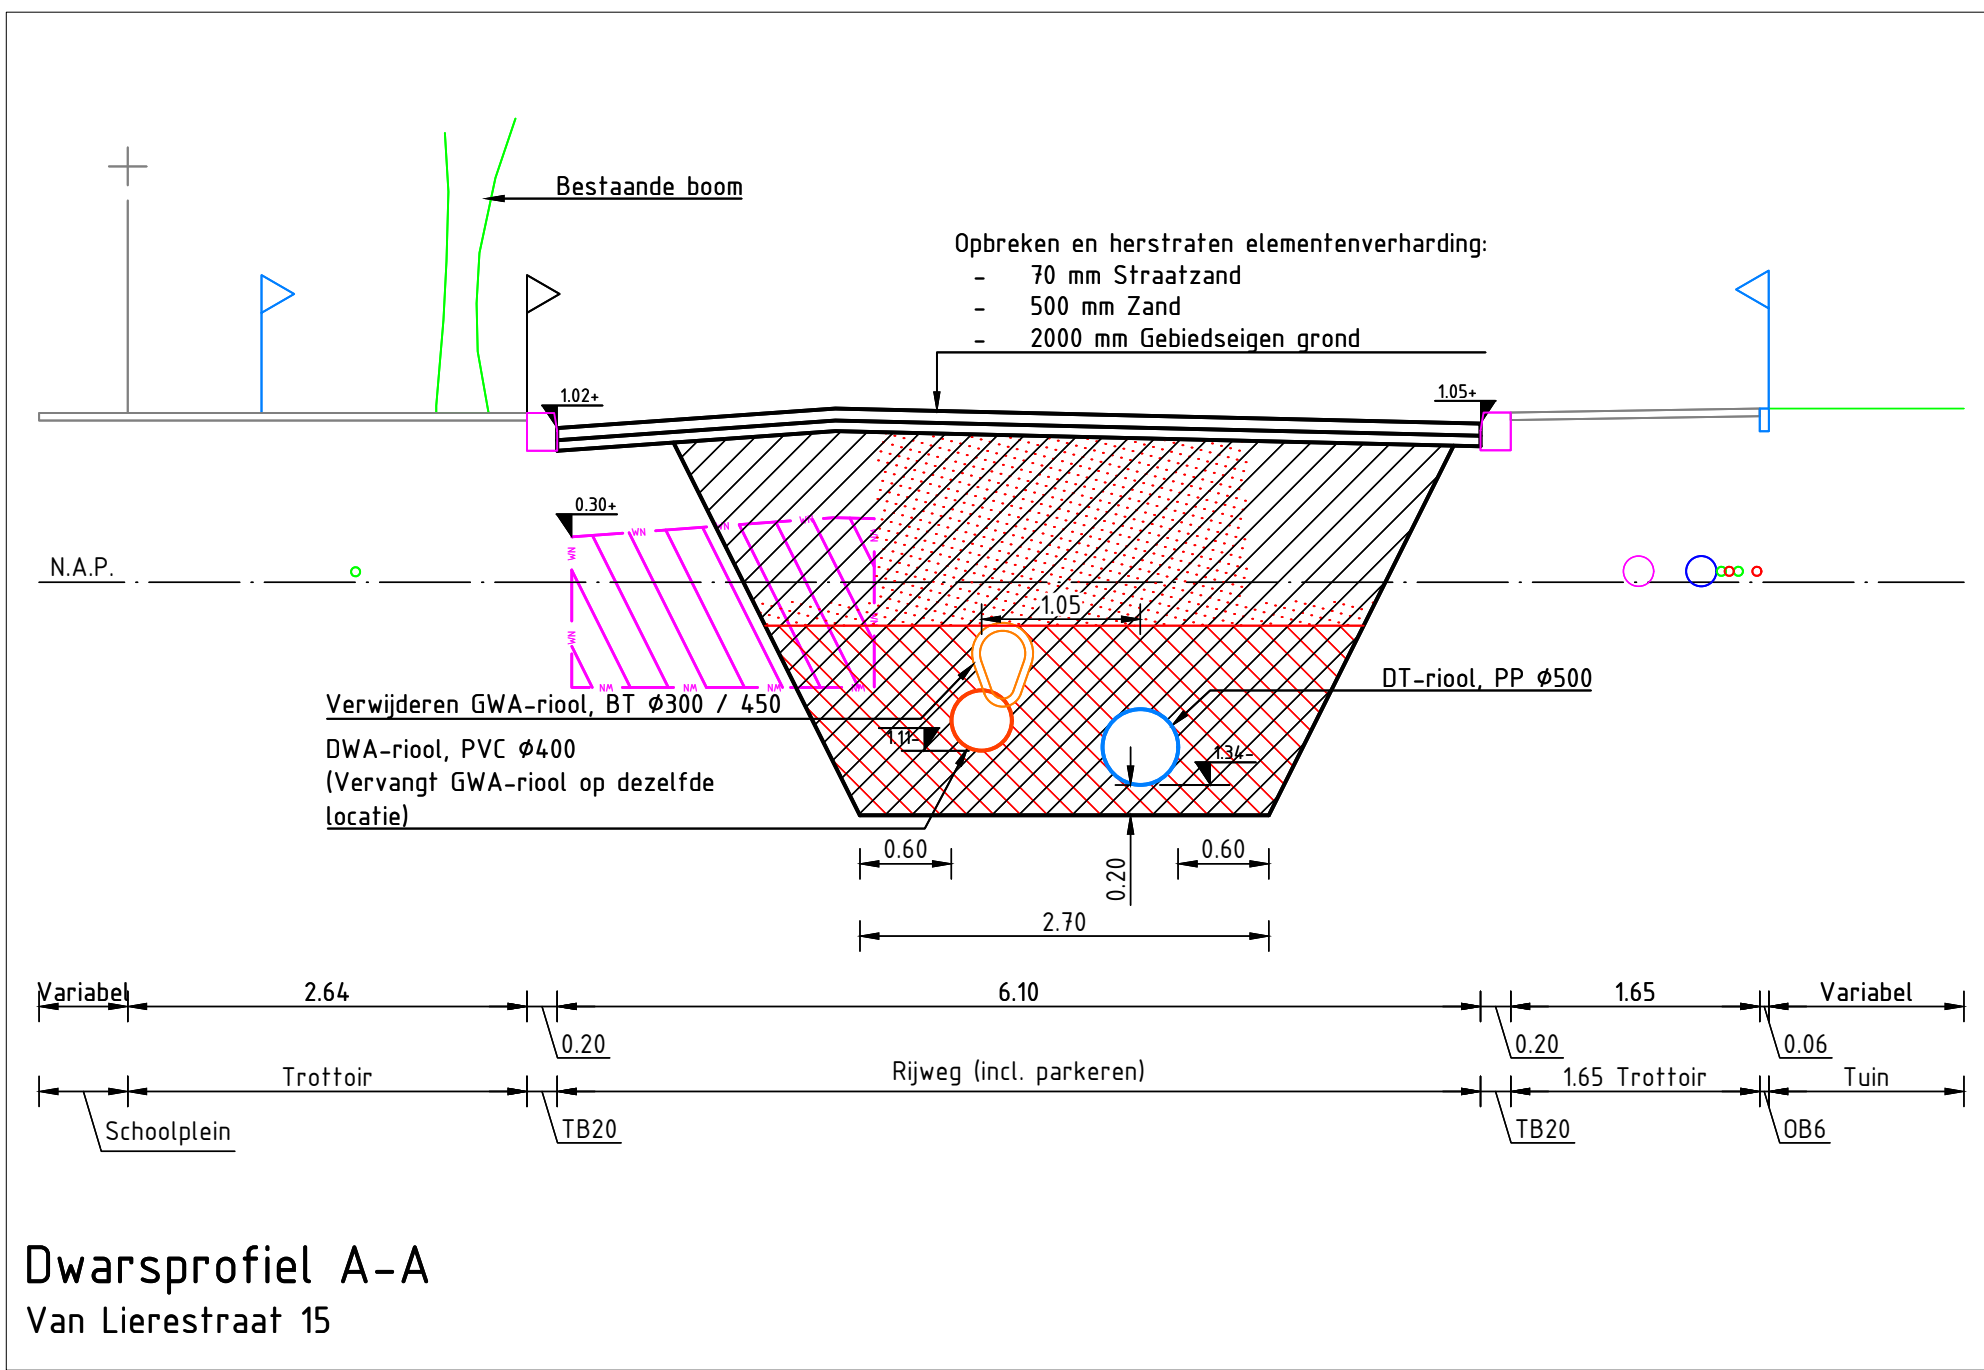

Opmerkingen

- Maatvoering in meters, tenzij anders aangegeven
- Afmetingen materialen in millimeters, tenzij anders aangegeven
- Hoogtematen in meters t.o.v. NAP
- Hoeken in graden

- De bestaande kabels en leidingen, m.u.v. de rioolleidingen, zijn ingetekend o.b.v. een Klik-oriëntatieverzoek en op een diepte van ca 1m onder maaiveld.
- Voor opbreken en herstraten elementenverharding: Zie tekeningen P2021011-NS-3-01 t/m P2021011-NS-3-05

0 0.5 1.0 1.5 2.0m

-	-	-	-
-	-	-	-
-	-	-	-
0	Definitief	DEL	02-09-2026
versie	omschrijving	tekenaar	datum

proinfra

Pro Infra | Gildeweg 11 | 2632 BD Nootdorp | www.proinfra.nl

project Fase 1 Kalkoven			
onderwerp Dwarsprofielen			
opdrachtgever Gemeente Katwijk	projectnummer 26030	formaat A1	
	projectfase Besteksfase	schaal 1:50	
tekenaar D. Elsten	projectleider B. Lemkes	blad 1 van 1	
tekeningsnummer 26030-DP-3-01	vrijgegeven BS	versie 0	status Definitief