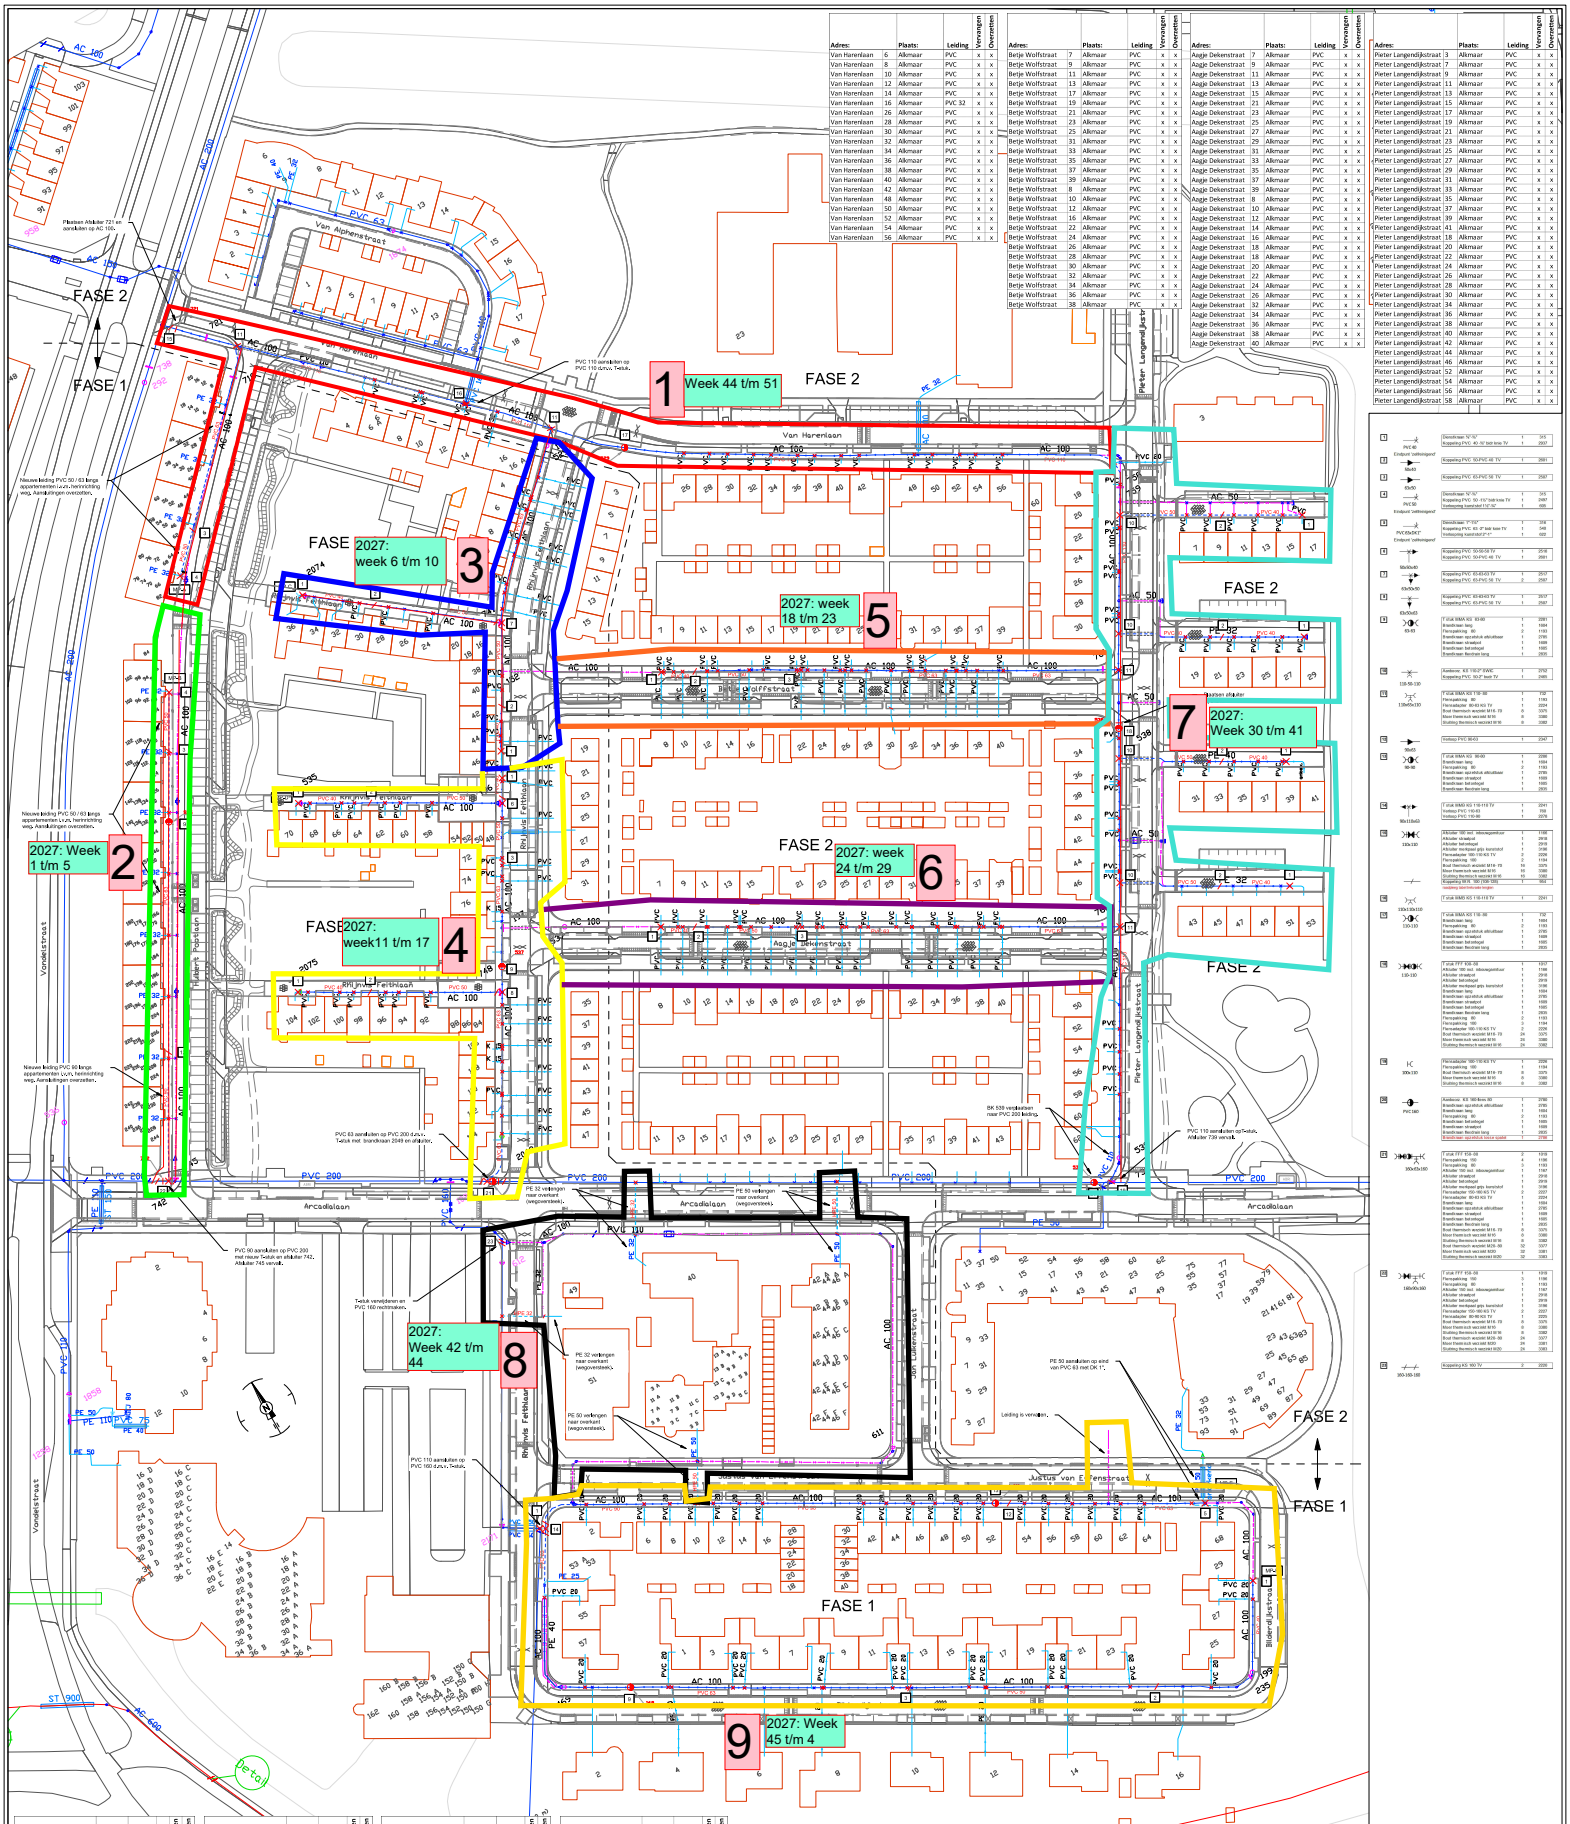

FASE 1
FASE 2
1
Week 44 t/m 51
2
2027: Week 1 t/m 5
3
2027: week 6 t/m 10
4
2027: week11 t/m 17
5
2027: week 18 t/m 23
6
2027: week 24 t/m 29
7
2027: Week 30 t/m 41
8
2027: Week 42 t/m 44
9
2027: Week 45 t/m 4
Van Harenlaan
Van Alphenstraat
Pieter Langendijkstraat
Vondelstraat
Rhijnvis Feithlaan
Arcadialaan
Justus van Effenstraat
Bilderdijkstraat
Aagje Dekenstraat
Berlagedreef
Berlagelaan
Berlage Fietsbrug
Nieuwe leiding PVC 50 / 63 langs appartementen t.v.v. hernieuwing weg. Aansluitingen overzetten.
Nieuwe leiding PVC 90 langs appartementen t.v.v. hernieuwing weg. Aansluitingen overzetten.
PVC 63 aansluiten op PVC 200 d.m.v. Twiluk met brandkraan 2049 en afsluiter.
PVC 90 aansluiten op PVC 200 met nieuw Twiluk en afsluiter 742. Afsluiter 745 verwijderen.
PVC 110 aansluiten op PVC 160 d.m.v. Twiluk.
PE 32 verlengen naar overkant (wegoversteek).
PE 50 verlengen naar overkant (wegoversteek).
PE 50 aansluiten op eind van PVC 63 met DN 1".
Leiding is vervallen.
BK 539 verplaatsen naar PVC 200 leiding.
Twiluk verwijderen en PVC 160 inclinaken.
Afsluiter vervangen: 721.
Afsluiters vervallen: 103, 152, 196, 197, 235, 718, 739, 741, 745, 748,758, 759, 761 en 762.
Brandkraan vervangen: 169, 529, 535, 537, 538, 539, 611 en 2049.
Brandkraan vervallen: 199, 2074 en 2075.
Legenda PWN
Opmerkingen:
• Hoogteprofiel is op basis van plantekening
• Afwijkingen t.o.v. GBKN zijn mogelijk.
• Dit ontwerp niet gebruiken als uitvoerbekening
• Definitieve maatvoering volgens vergunning.
Schadenberg Water & Civiel
C.RISBV
VRS Leidingbouw
Rhijnvis Feithlaan e.o., Alkmaar
Vervangen AC drinkwaterleiding
Reconstructie Overdie - West in 2 fases
DWL 001219
NV PWN Waterleidingbedrijf N-H
6301123
DWL 001219 00
1 van 1
Definitief