Warmte en koud opwekking en distributie
Brandweervleugel & Myllesweerd

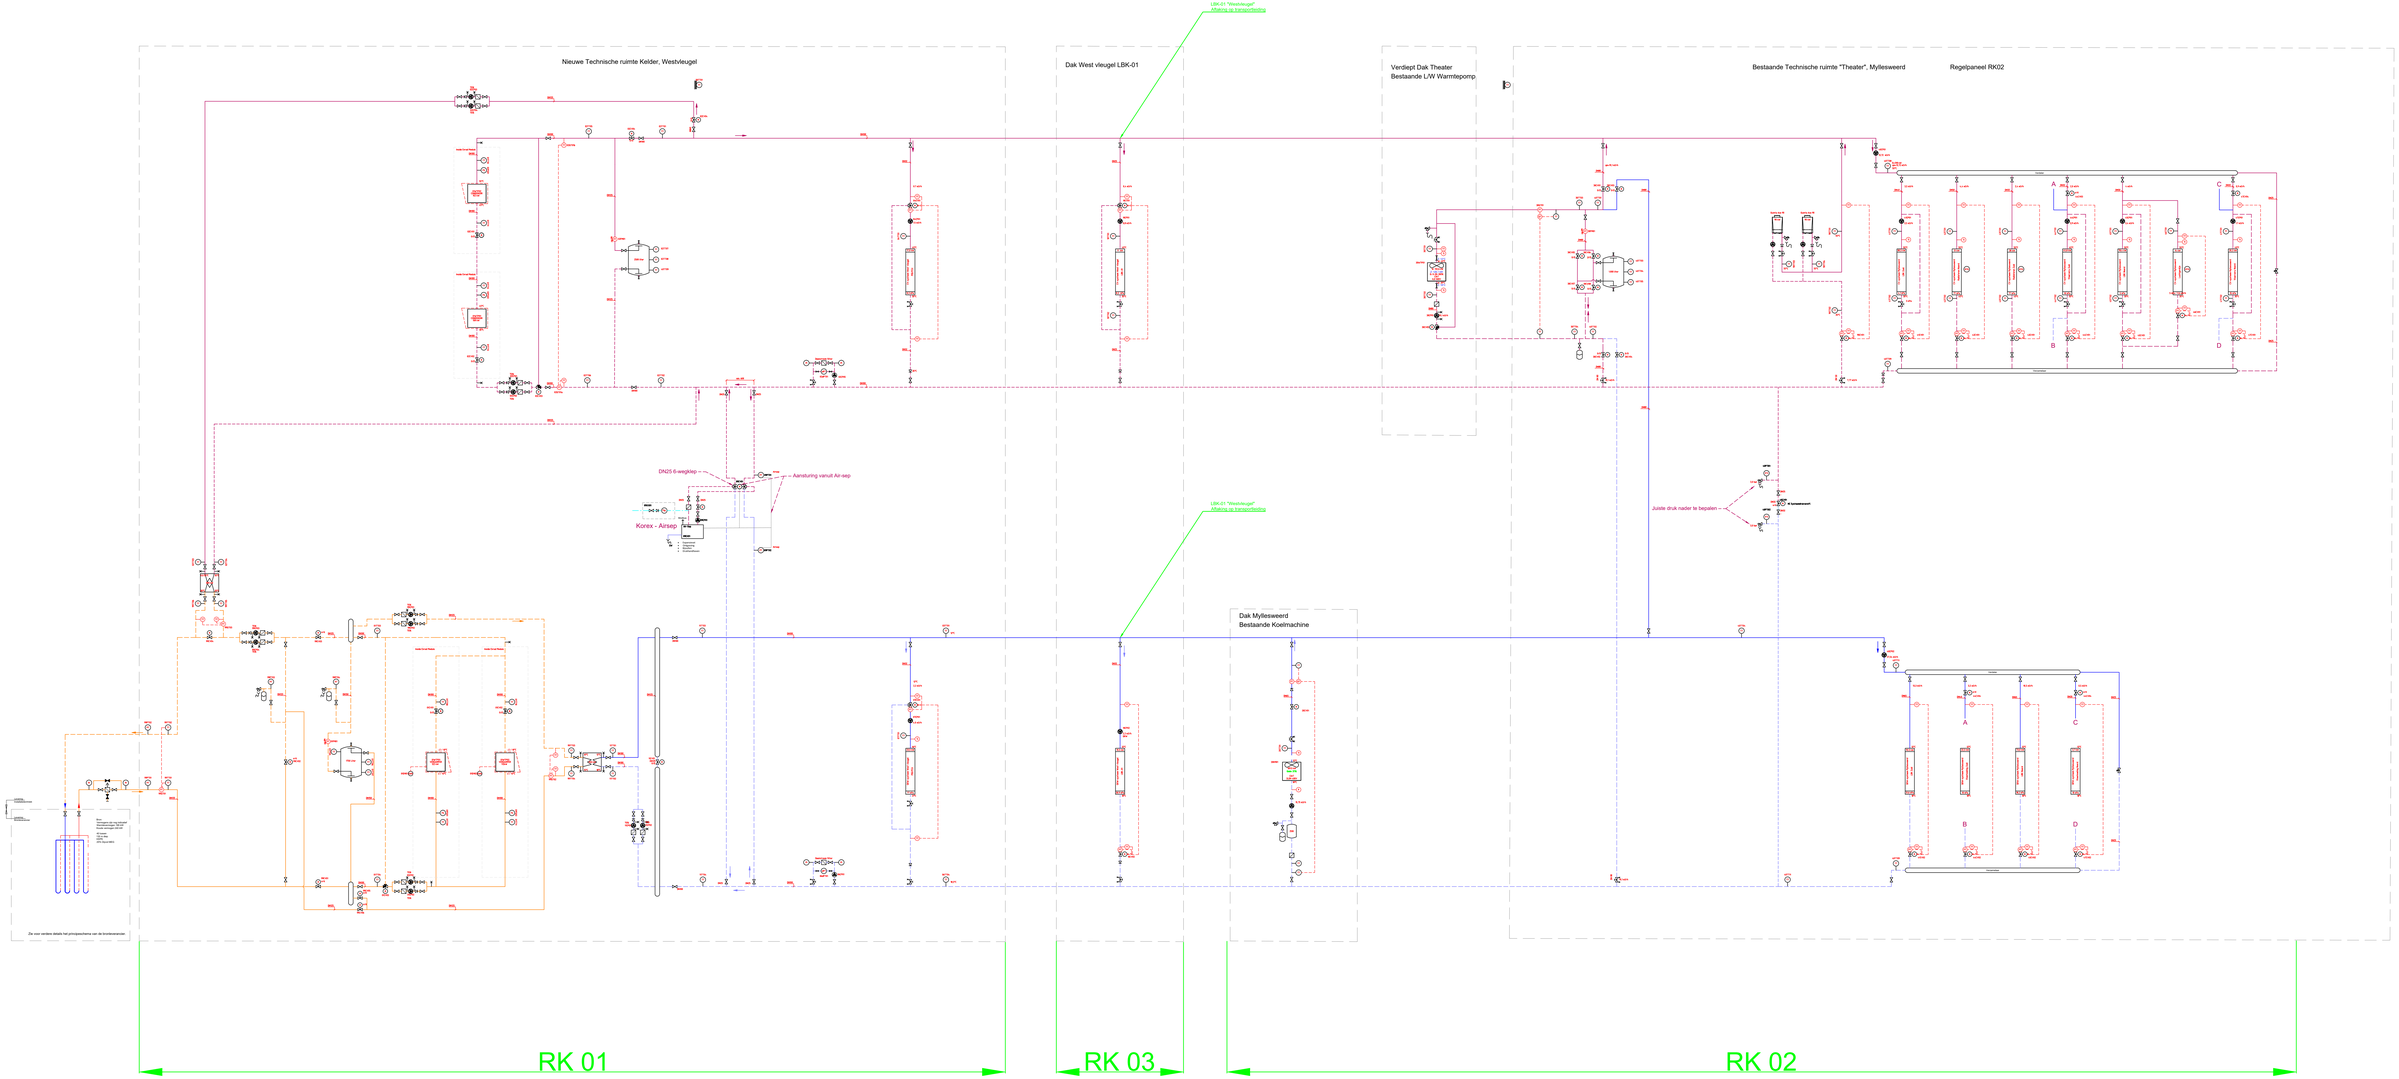

Opdrachtgever
Gemeente Land van Cuijk

Projectnaam
Verbouwing Culturel Centrum Myllesweerd
Kerkstraat 3, 5451 BM Mill

Onderwerp
Werktuigbouwkundige installatie
CV/GKW installatie
Principeschema

volantis
Part of Sweco
W: www.volantis.nl E: mail@volantis.nl T: 071-351 55 51

Ontwerper: MAR / MUB	Gecontroleerd: JMG	Datum: 15-09-2026
Fase: Technisch Ontwerp		Status: Definitief
Schaal: n.v.t.	Classificatie: Vertrouwelijk	Formaat: A0+
Projectnummer: 20250417	Blad: 550-501-PS	Versie: B

Gebruikte software: SAB 2011 Installatietechniek
2020R1 | Operating sys: Windows 7 64bit Beta