



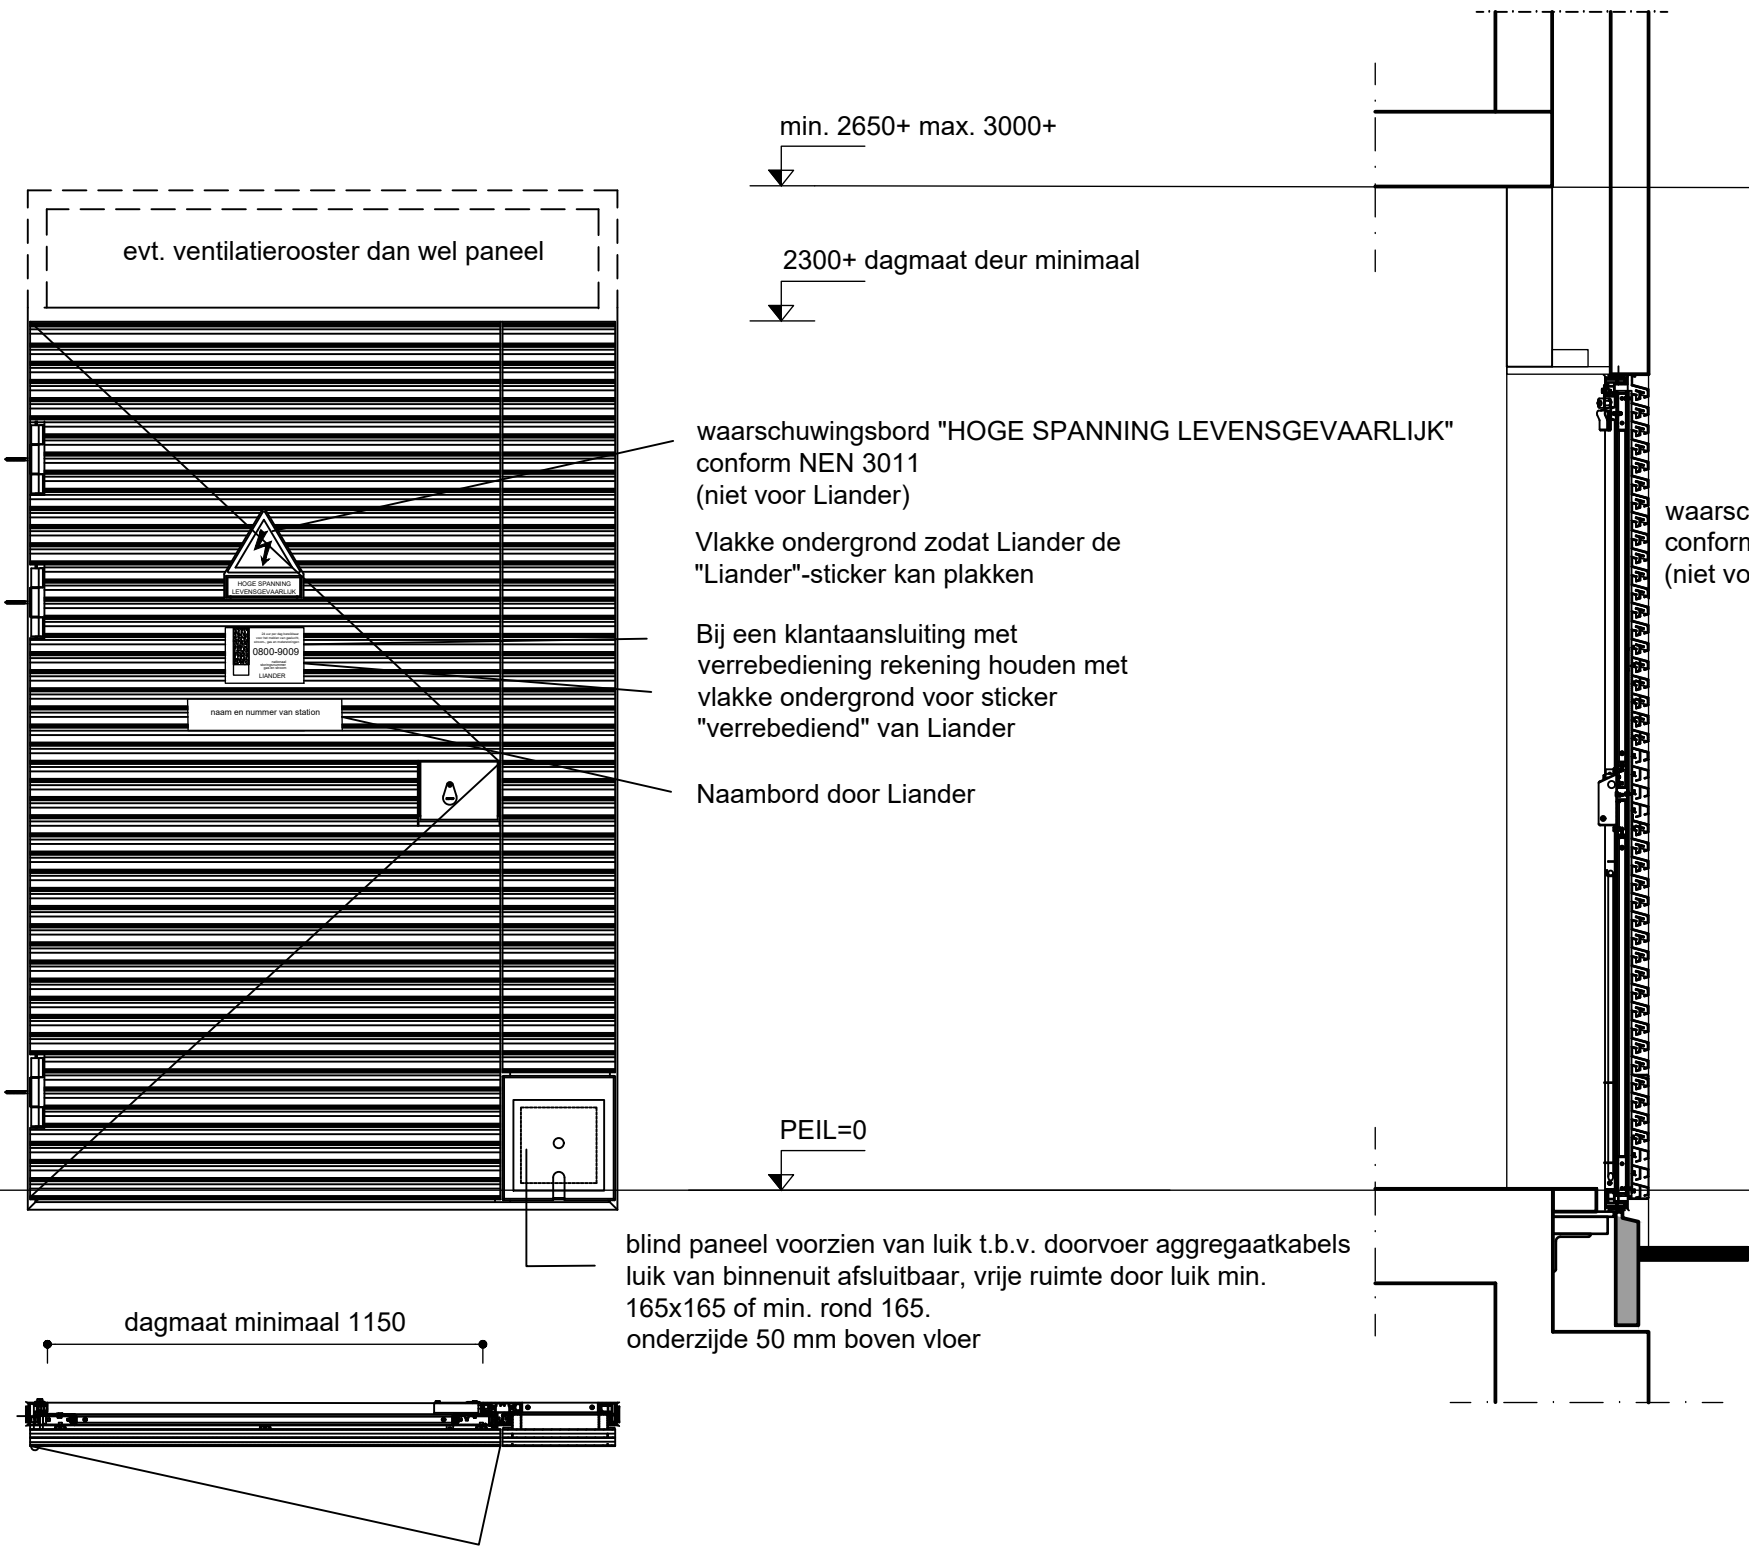

ALGEMEEN VOEDINGSPUNT t/m 1000 kVA

ZIE OOK TEKNR. S3505-01

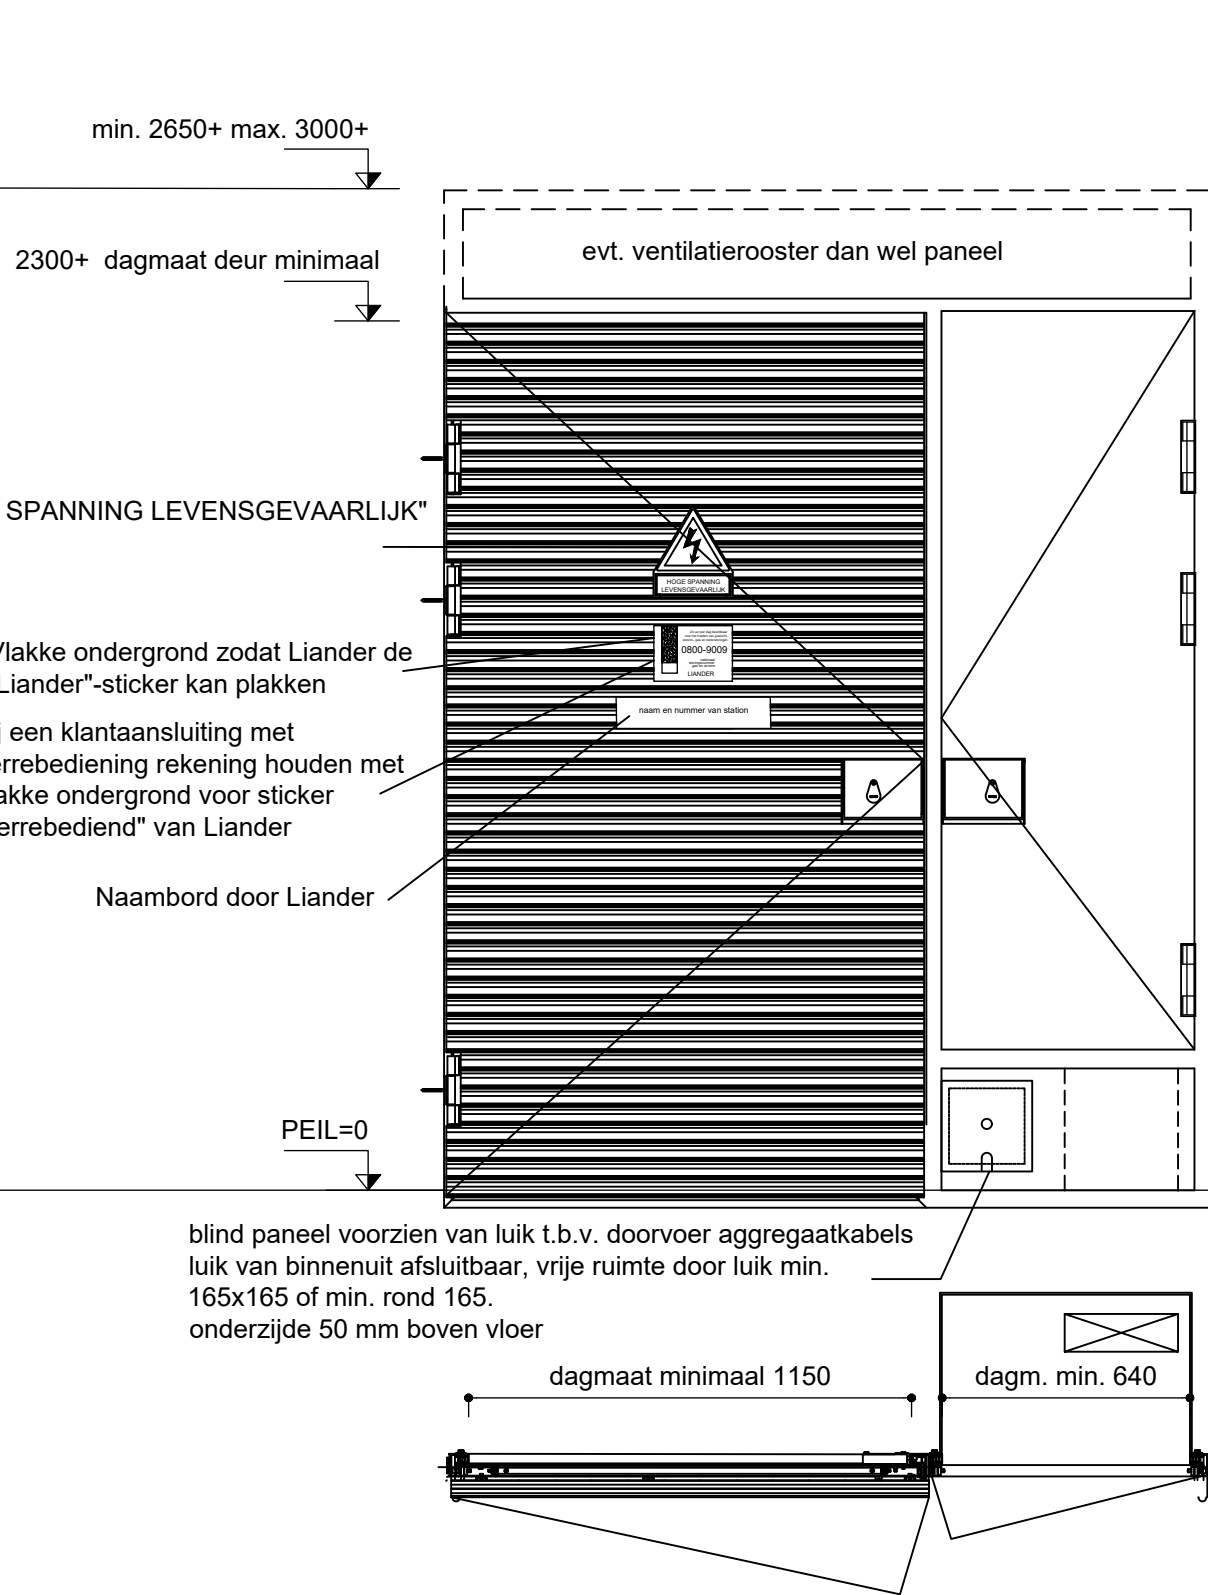

ALGEMEEN VOEDINGSPUNT t/m 1000 kVA MET O.V.-KAST

DEUR (INCLUSIEF BESLAG) EN KOZIJN DIENEN ELEKTRISCH ÉÉN GEHEEL TE ZIJN

ZIE DE "S3505 PVE INPANDIGE MSR" VOOR EISEN BETREFFENDE PUI EN VENTILATIEROOSTERS

PUIAFMETINGEN ZIJN INDICATIEF, PUI-INDELING EN VENTILATIECAPACITEIT TER GOEDKEURING LIANDER

Voorbeeld deur en pui-indeling inpandige MSR (Algemeen Voedingspunt)			
		status	definitief
		schaal	1:20
		discipline	middenspanning
 onderdeel van alliander	getekend	A2	
	datum		
	gewijzigd A		
	gewijzigd B		
	gewijzigd C		
	gewijzigd D	S3505-02	