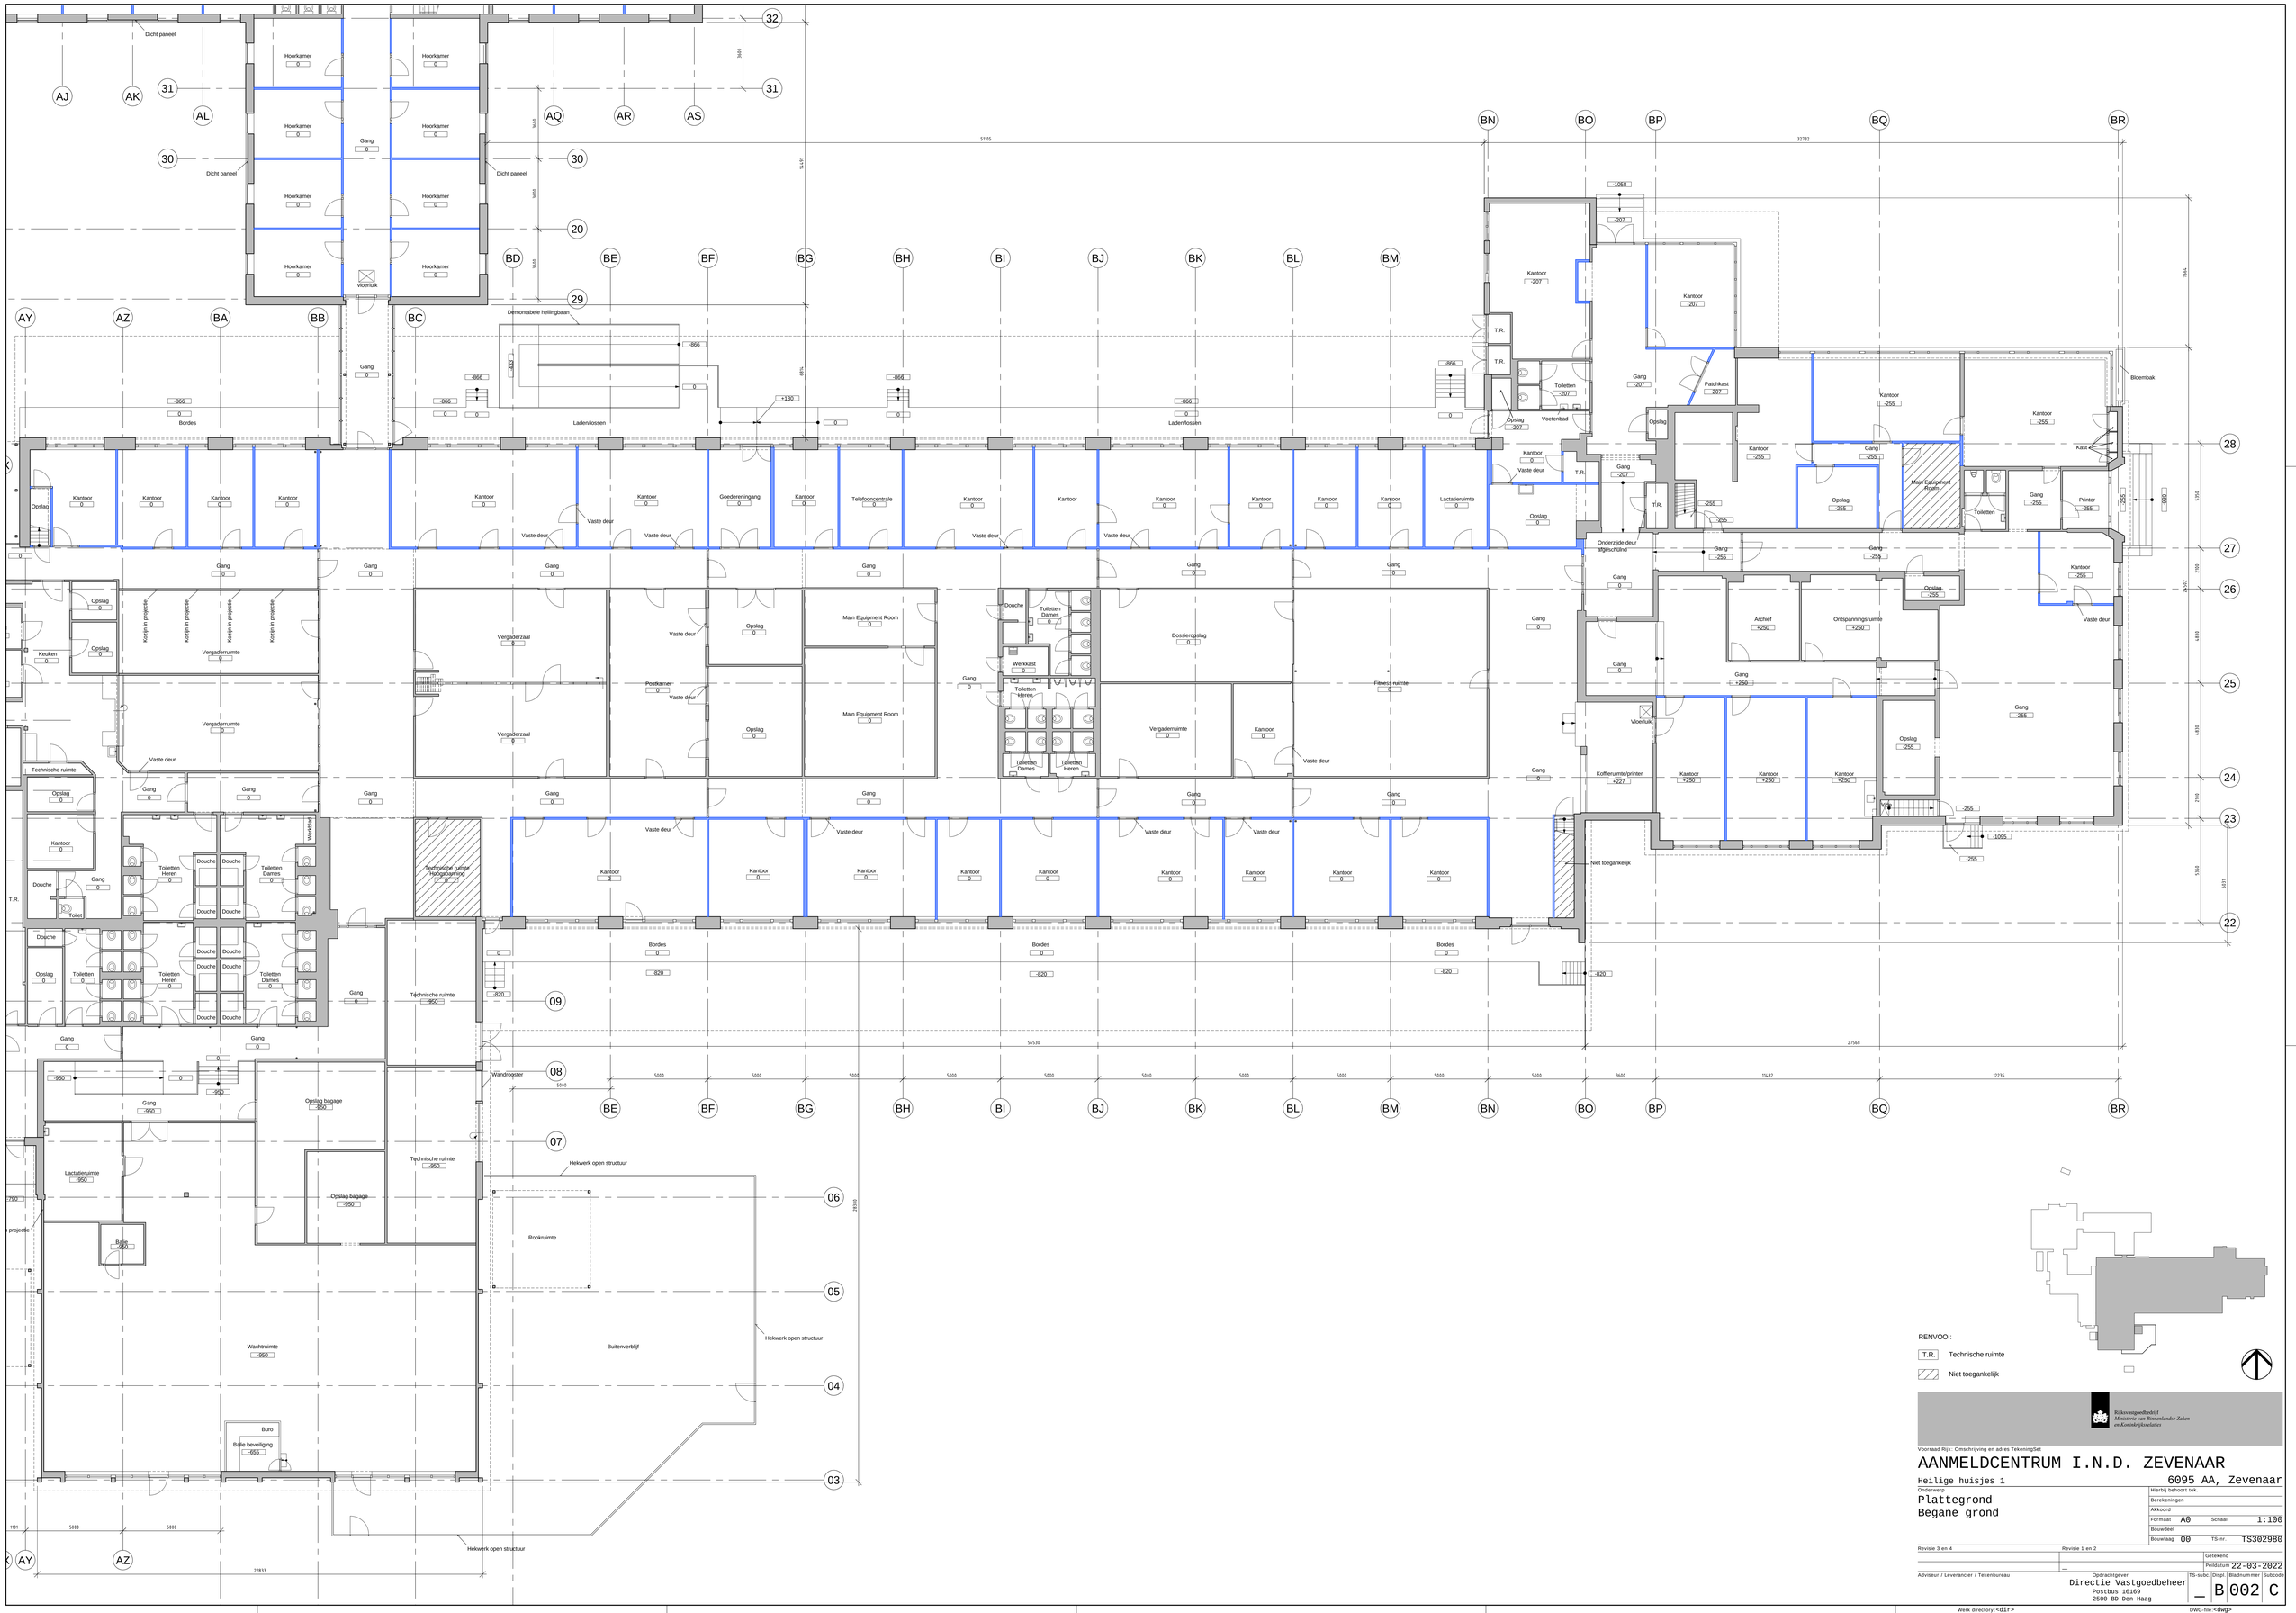

RENVOOI:

T.R. Technische ruimte

Niet toegankelijk

Rijksvastgoedbedrijf
Ministerie van Binnenlandse Zaken en Koninkrijksrelaties

Voorraad Rijk: Omschrijving en adres TekeningSet

AANMELDCENTRUM I.N.D. ZEVENAAR

Heilige huisjes 1 — 6095 AA, Zevenaar

Onderwerp
Plattegrond
Begane grond

Hierbij behoort tek.	
Berekeningen	
Akkoord	
Formaat	A0
Schaal	1:100
Bouwdeel	
Bouwlaag	00
TS-nr.	TS302980
Revisie 3 en 4	
Revisie 1 en 2	
Getekend	
Peildatum	22-03-2022

Adviseur / Leverancier / Tekenbureau

Opdrachtgever
Directie Vastgoedbeheer
Postbus 16169
2500 BD Den Haag

TS-subc.	Disp.	Bladnummer	Subcode
_	B	002	C

Werk directory:<dir>

DWG-file:<dwg>