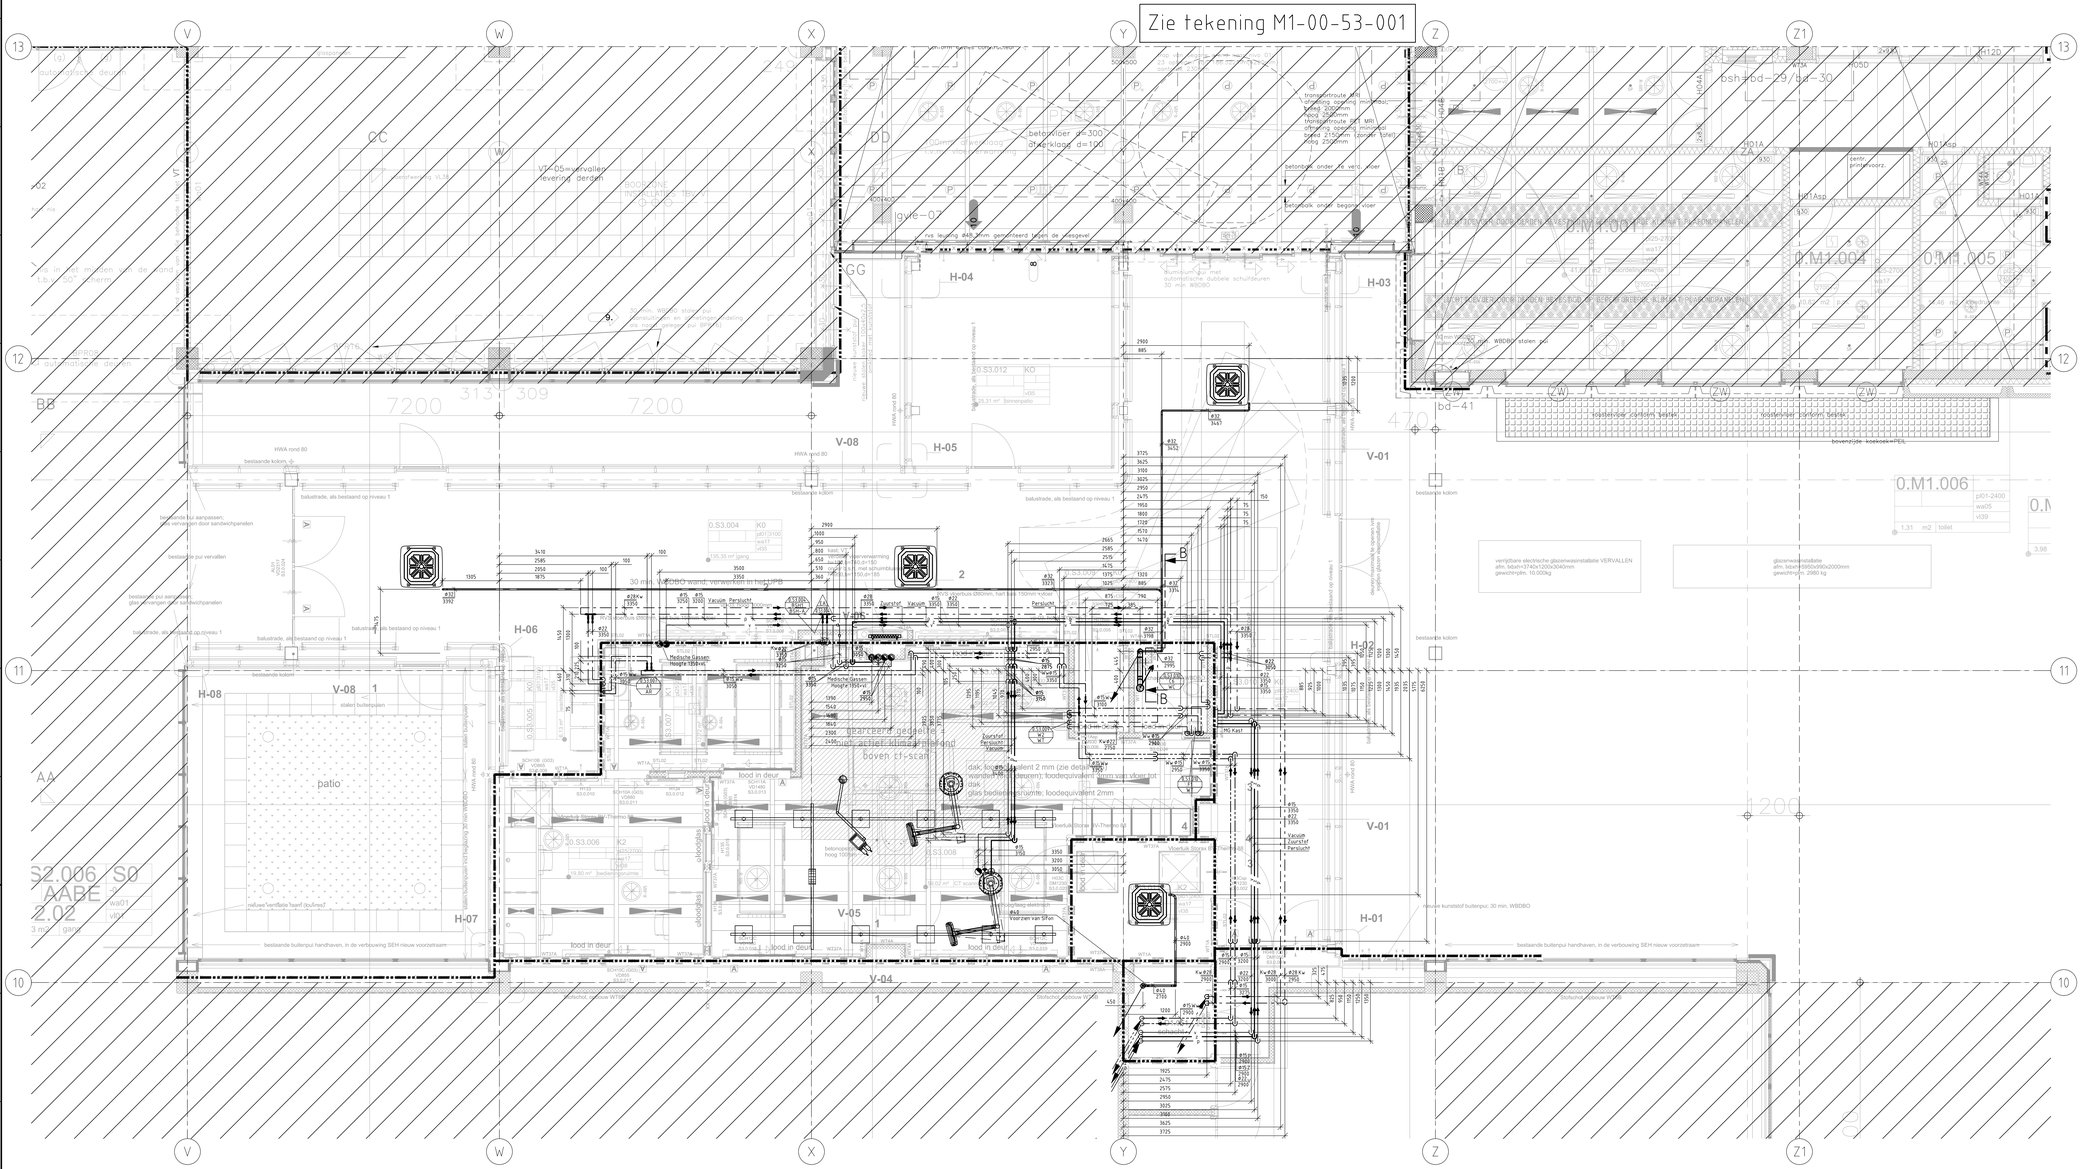
Zie tekening M1-00-53-001


V
W
X
Y
Z
Z1
12
11
10
H-01
H-02
H-03
H-04
H-05
H-06
H-07
H-08
V-01
V-04
V-05
V-08
patio
bestaande buitenpui handhaven, in de verbouwing SEH nieuw voorzetraam
nieuwe kunststof buitenpui, 30 min. WBDBO
nieuwe ventilatie naast deurpost
lood in deur
balustrade, als bestaand op niveau 1
bestaande kolom
30 min. WBDBO wand, verwijderen in het ruwbouw
gearceerd gedeelte boven ct-scan
dak: float glas equivalent 2 mm (zie detail)
wanden: gelaagd glas (veiligheidsglas); loodequivalentie 1mm vanaf vloer tot dak
glas bediening ruimte; loodequivalentie 2mm
betonbalk onder de verbouwing blijven
Vloerbuis Storen
Vloerbuis Vloeibaar W
Vloerbuis Vloeibaar W
Vloerbuis Vloeibaar W