




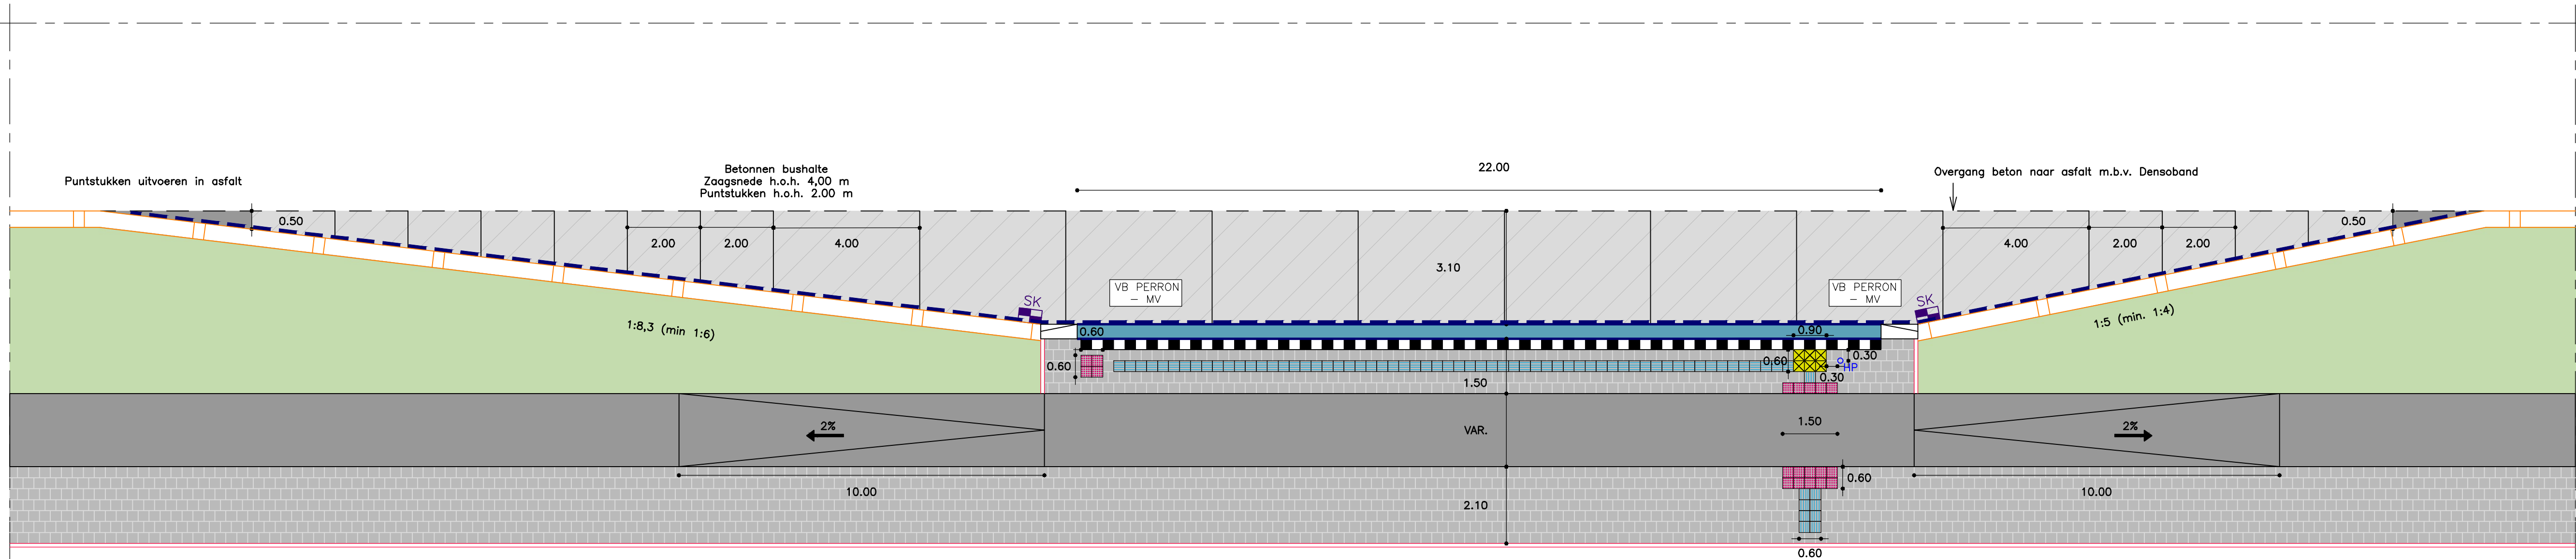


DETAIL 1A
BUBEKO: FIETSPAD + TROTTOIR – VOORKANT
SCHAAL: 1:200

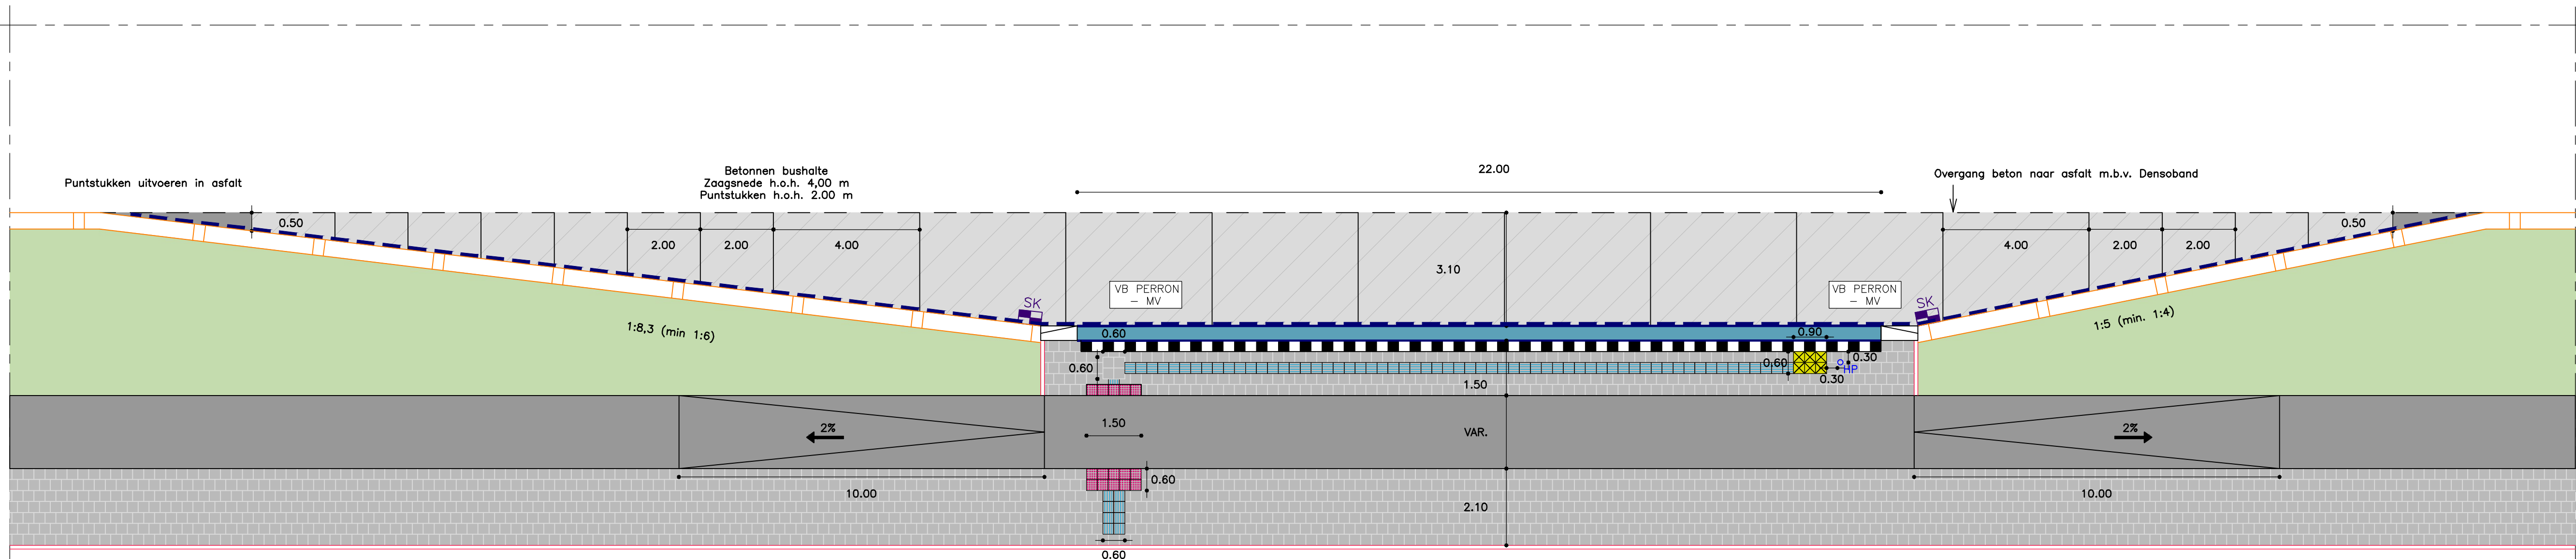

DETAIL 1B
BUBEKO: FIETSPAD + TROTTOIR – ACHTERKANT
SCHAAL: 1:200

- | | |
|---|--|
| AAN TE BRENGEN BETONVERHARDING DIK 230 mm | AAN TE BRENGEN KANTLAAG EEN STREK BETONSTRAATSTENEN KF IN BETONFUNDERING |
| AAN TE BRENGEN FIETSPAD MATERIAAL IN OVERLEG MET OPDRACHTGEVER BUBEKO: KLEUR GRUIS | AAN TE BRENGEN VLAKE STRAATKOLK |
| AAN TE BRENGEN BETONTEGELS 300x300x45 mm KLEUR GRUIS IN HALFSTEEVERBAND | AAN TE BRENGEN BETONTEGELS EEN RIJ ZWART-WIT TEGELS 300x300x60 mm |
| IN TE ZAAIEN BERM | AAN TE BRENGEN OPSLUITBAND 100x200 mm KLEUR GRUIS, IN BETONFUNDERING |
| AAN TE BRENGEN DUBBELE RWS-BAND 115/450x250 mm, OPENING h.o.h. 3,3m IN BETONFUNDERING | AAN TE BRENGEN NOPPENTEGELS 300x300x65 mm KLEUR WIT |
| AAN TE BRENGEN PREFAB PERRONBAND 1000x420x334 mm IN BETONFUNDERING | AAN TE BRENGEN GELEIDELUNTEGELS 300x300x64 mm KLEUR WIT |
| AAN TE BRENGEN VERLOOPBAND IN BETONFUNDERING | AAN TE BRENGEN RUBBER WAARSCHUWINGSTEGELS MET KLANK 300x300x80 mm KLEUR GEEL |
| - TERREINOBJECTEN PLAATSEN OP 0,60 m AFSTAND VAN DE GELEIDELIJN | AAN TE BRENGEN HALTEPAAL/DRIS |
| - DE SMALSTE DOORGANG OP HET PERRON MAG MINIMAAL 0,90 m ZIJN. | |
| - FIETSNIEUWJES DIENEN BUITEN HET PERRON GEPLAATST TE WORDEN | |

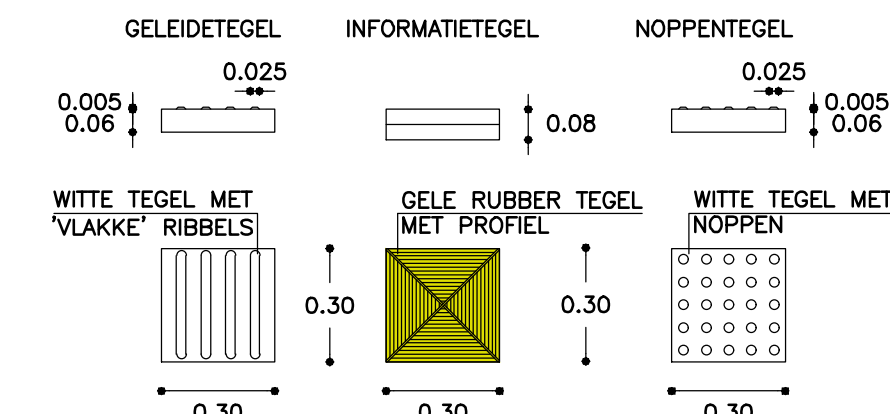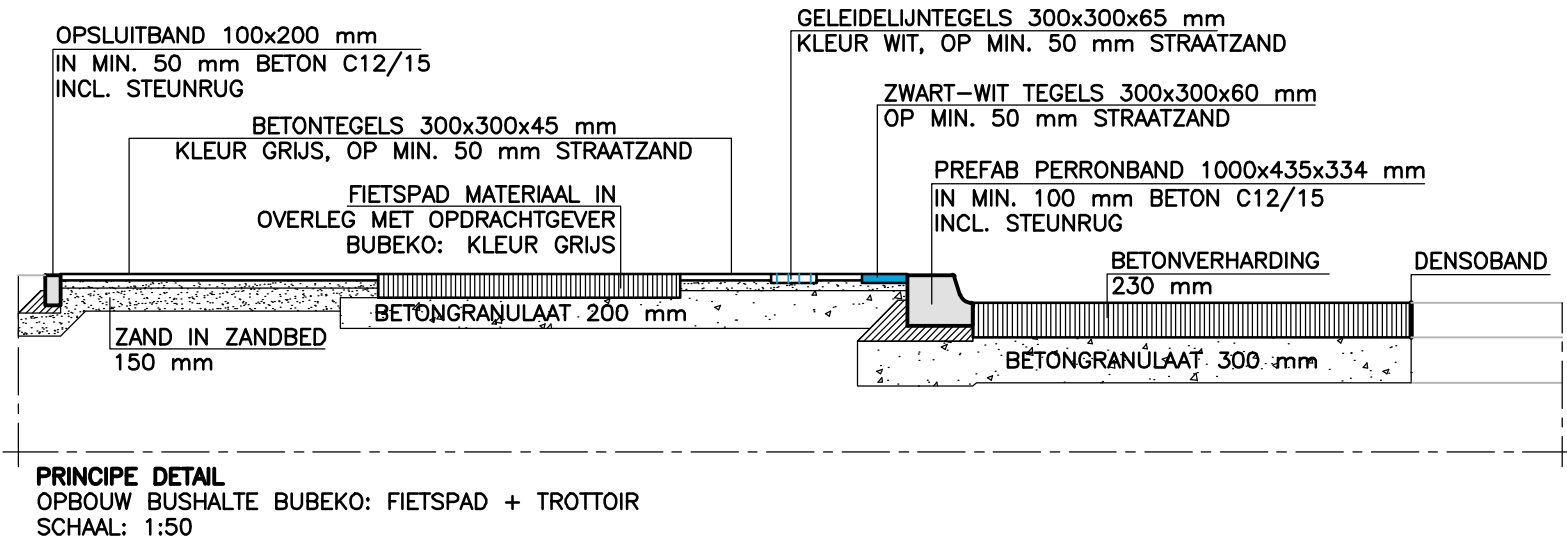

INFORMATIE-, NOPPEN-, EN GELEIDETEGEL
SCHAAL: 1:20

DEFINITIEF

Project	: ONTWERPTEKENINGEN GO N–WEGEN	25.041
Opdrachtgever	: PROVINCIE LIMBURG	
Onderdeel	: ONTWERP BUSHALTES, DETAIL 1	Blad B.01

Getekend	MH	Schaal	1:200 / 1:50 / 1:20	Formaat	A1
Datum	14–11–2025	Gewijzigd	09–12–2025		

CAD-bestand : G:\2025\25.041 - Ontwerptekeningen GO N–wegen\2025\02. Bestektekeningen\DB–2\Ontwerp Bushaltes.dwg

Besluitadres
Parkweg 1a
6121 HV Born

Postadres
Postbus 44
6120 AA Born

Tel +31 (0)46 458 22 22
Email info@plangroep-heggen.nl
Web www.plangroep-heggen.nl