

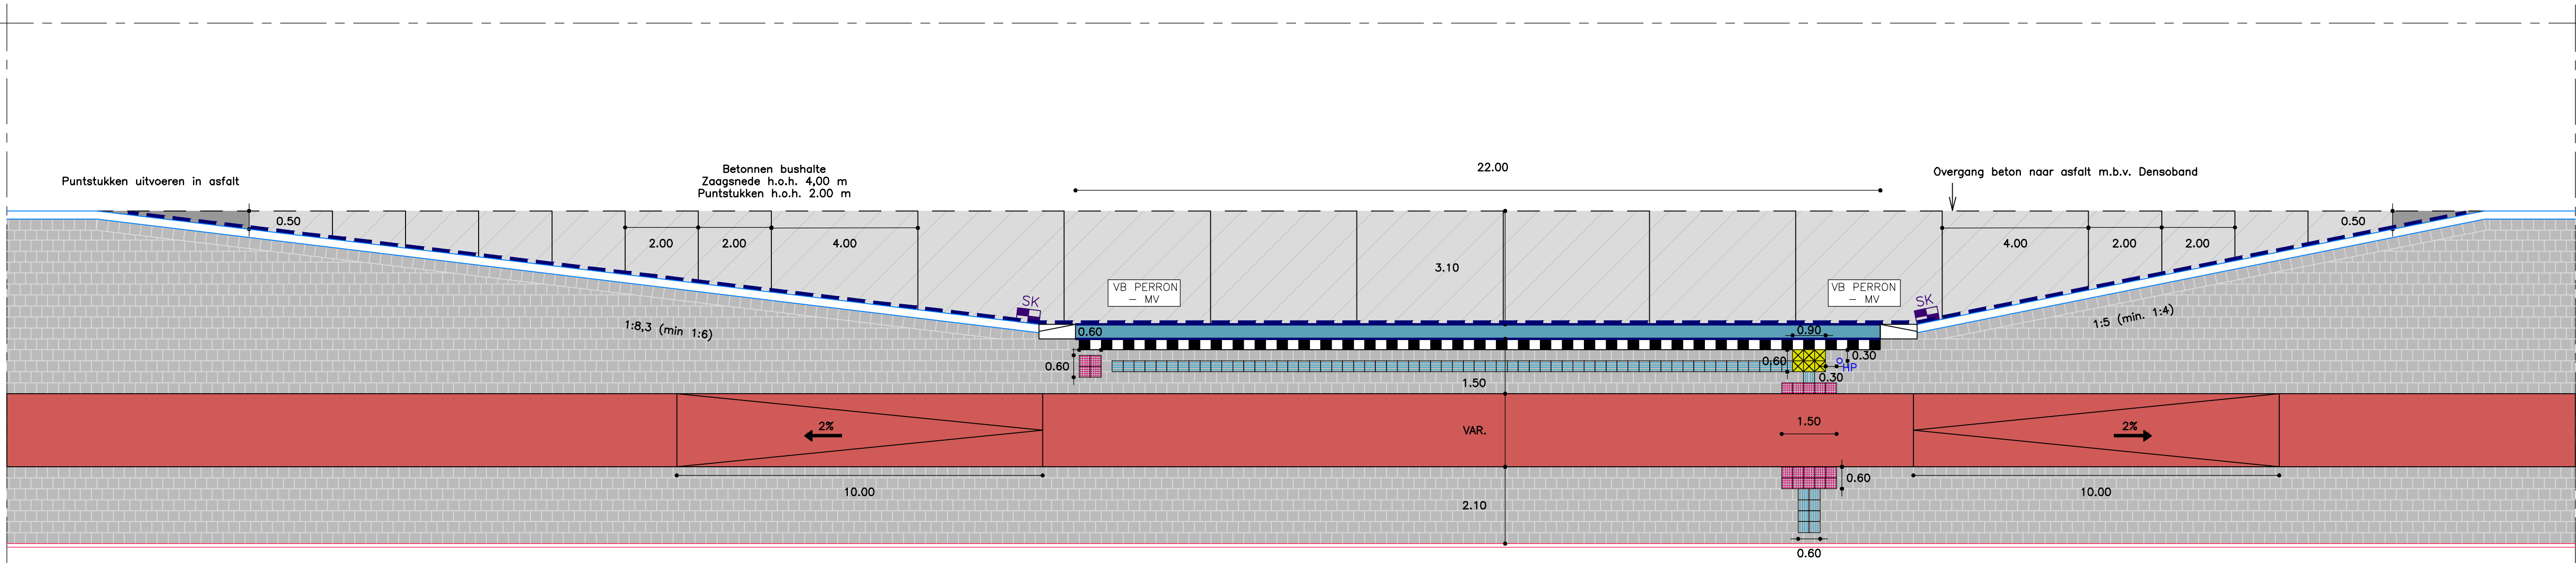
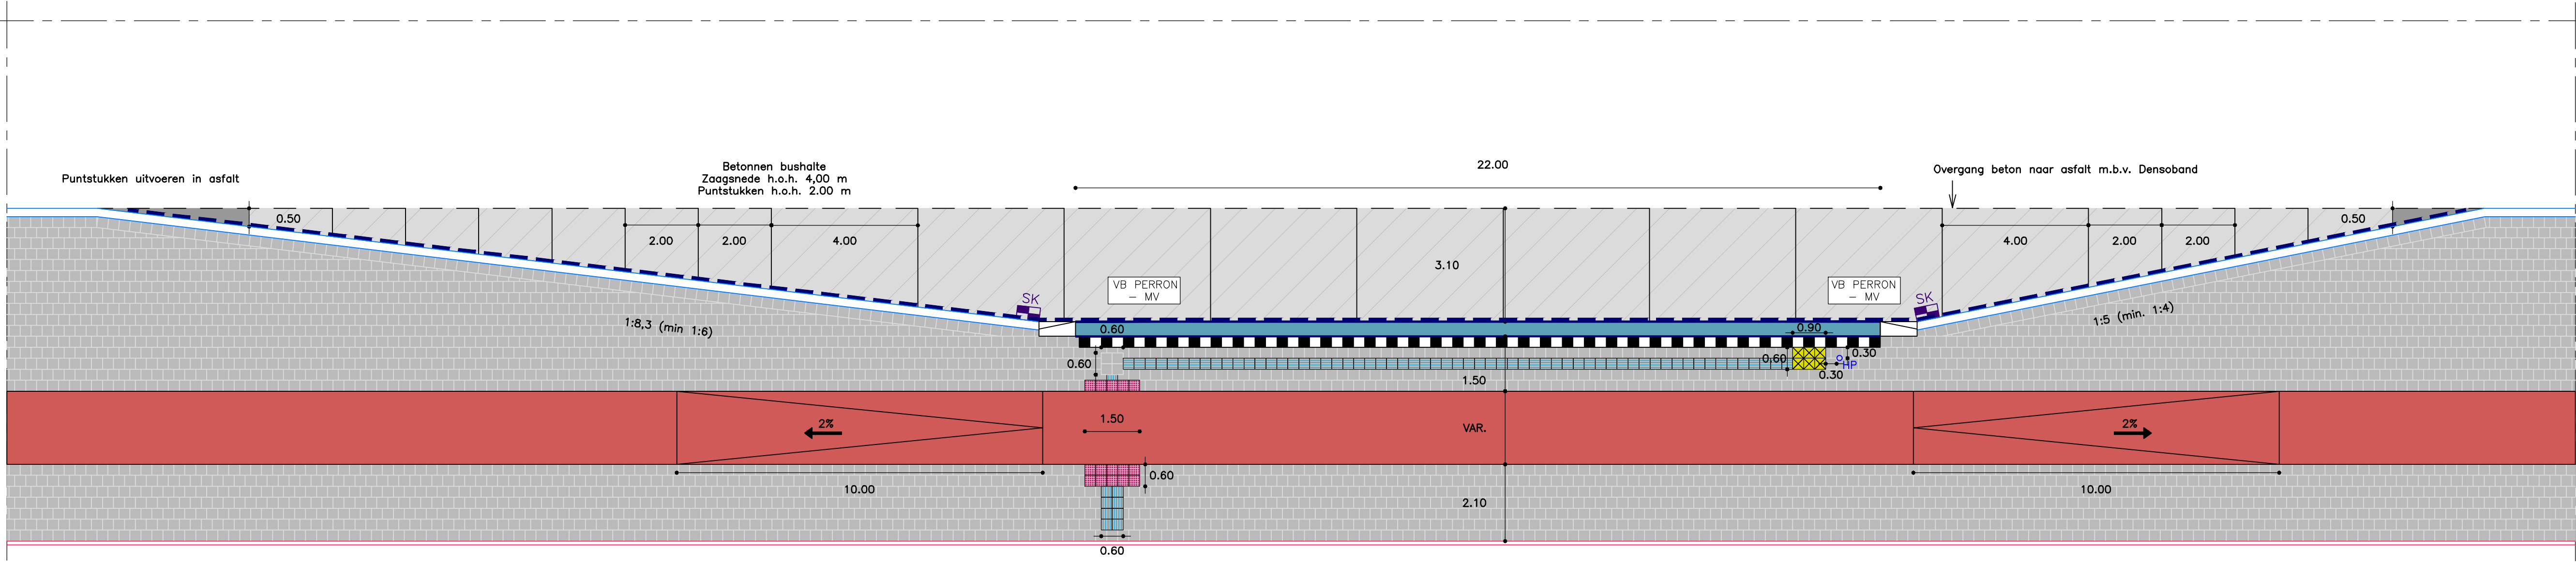
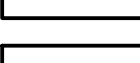



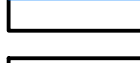


DETAIL 2A
BIBEKO: FIETSPAD + TROTTOIR – VOORKANT
SCHAAL: 1:200

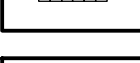

DETAIL 2B
BIBEKO: FIETSPAD + TROTTOIR – ACHTERKANT
SCHAAL: 1:200

	AAN TE BRENGEN BETONVERHARDING DIK 230 mm		AAN TE BRENGEN KANTLAAG EEN STREK BETONSTRAATSTENEN KF IN BETONFUNDERING
	AAN TE BRENGEN FIETSPAD MATERIAAL IN OVERLEG MET OPDRACHTGEVER BIBEKO: KLEUR ROOD		AAN TE BRENGEN VLAKE STRAATKOLK
	AAN TE BRENGEN BETONTEGELS 300x300x45 mm KLEUR GRUS IN HALFSTEENSVERBAND		AAN TE BRENGEN NOPPENTEGELS 300x300x65 mm KLEUR WIT
	AAN TE BRENGEN RWS-BAND 115/225x250 mm, IN BETONFUNDERING		AAN TE BRENGEN GELEIDELIJNTEGELS 300x300x64 mm KLEUR WIT
	AAN TE BRENGEN PREFAB PERRONBAND 1000x420x334 mm IN BETONFUNDERING		AAN TE BRENGEN RUBBER WAARSCHUWINGSTEGELS MET KLANK 300x300x80 mm KLEUR GEEL
	AAN TE BRENGEN VERLOOPBAND IN BETONFUNDERING		AAN TE BRENGEN HALTEPAAL/DRIS
	AAN TE BRENGEN BETONTEGELS EEN RIJ ZWART-WIT TEGELS 300x300x60 mm	- TERREINOBJECTEN PLAATSEN OP 0,60 m AFSTAND VAN DE GELEIDELIJN - DE SMALSTE DOORGANG OP HET PERRON MAG MINIMAAL 0,90 m ZIJN. - FIETSNIEUWJES DIENEN BUITEN HET PERRON GEPLAATST TE WORDEN	

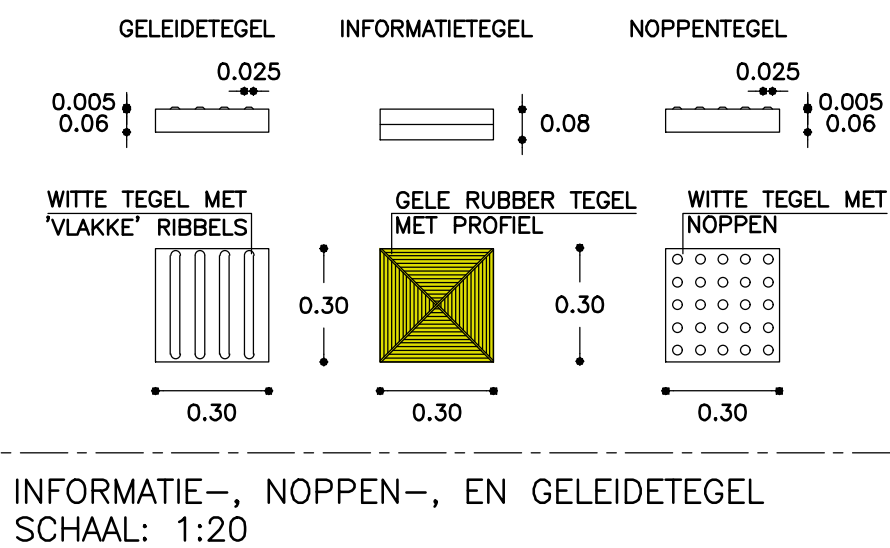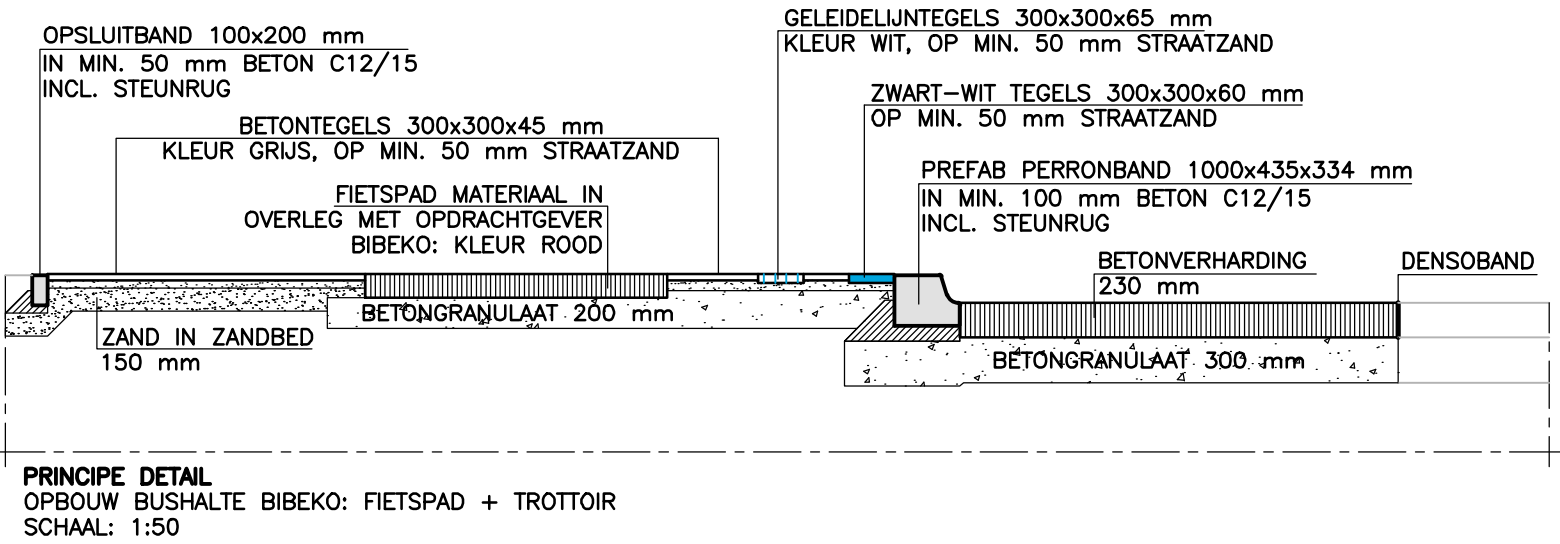

DEFINITIEF

Project	ONTWERPTEKENINGEN GO N-WEGEN		25.041
Opdrachtgever	PROVINCIE LIMBURG		
Onderdeel	ONTWERP BUSHALTES, DETAIL 2		Blad B.02

Getekend	MH	Schaal	1:200 / 1:50 / 1:20	Formaat	A1
Datum	14-11-2025	Gewijzigd	09-12-2025		

CAD-bestand : G:\2025\25.041 - Ontwerptekeningen GO N-wegen\2025\02. Besteketekeningen\08-2\Ontwerp Bushaltes.dwg



Plangroep
Heggen

Bezoekadres
Parkweg 1a
6121 HV Born

Postadres
Postbus 44
6120 AA Born

Tel +31 (0)46 458 22 22
Mail info@plangroep-heggen.nl
Web www.plangroep-heggen.nl