




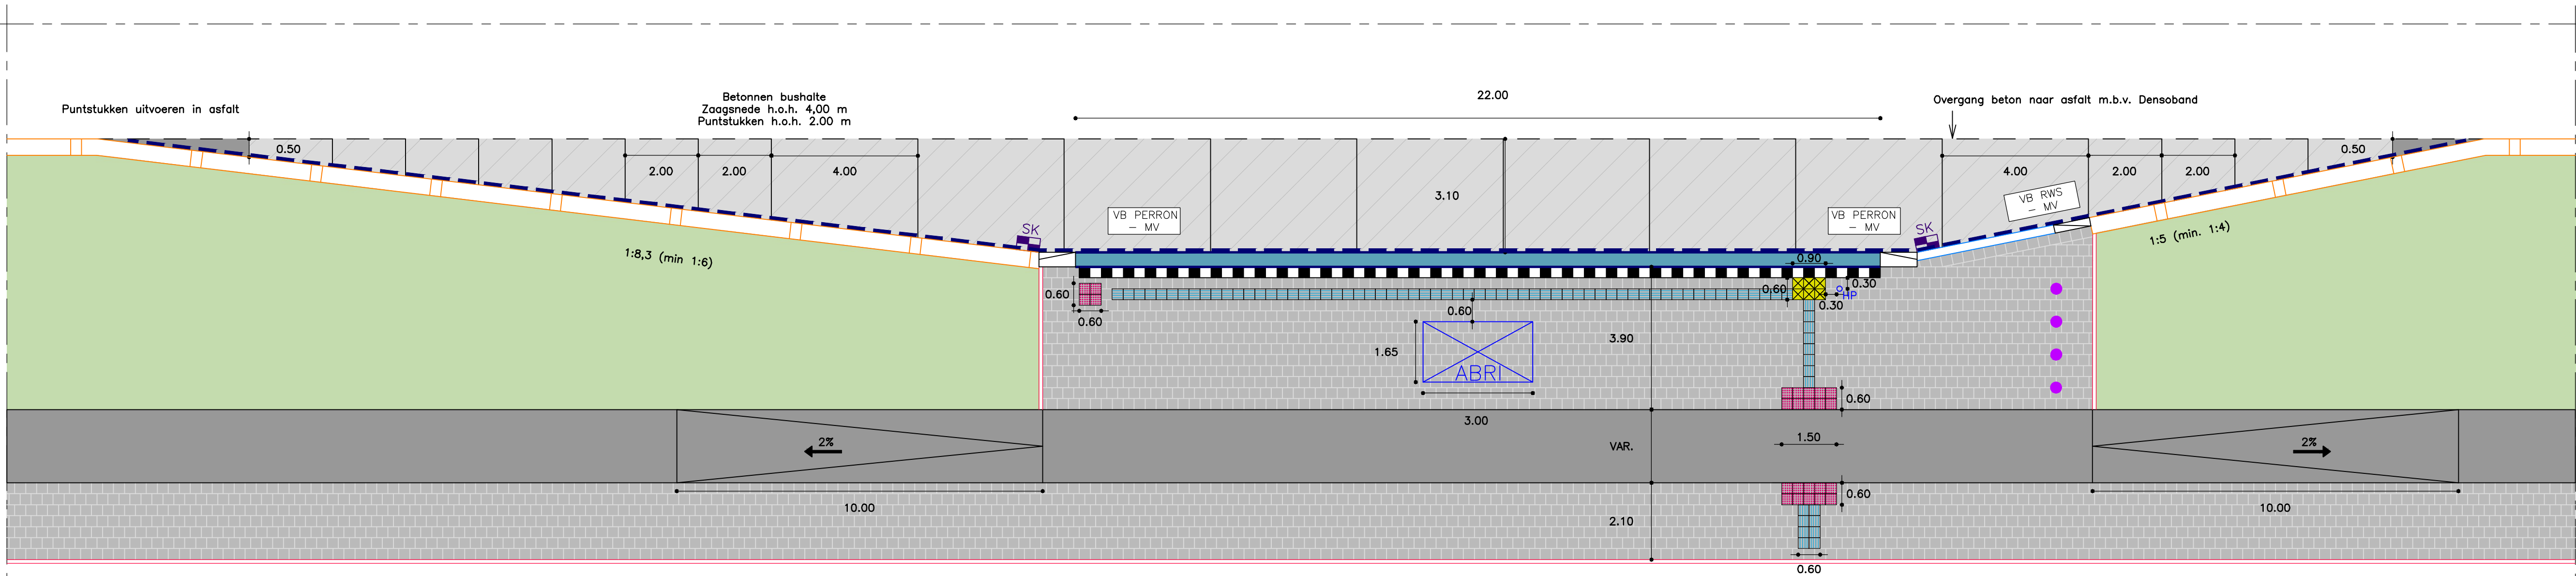

DETAIL 7
LUXE BUSHALTE
SCHAAL: 1:200

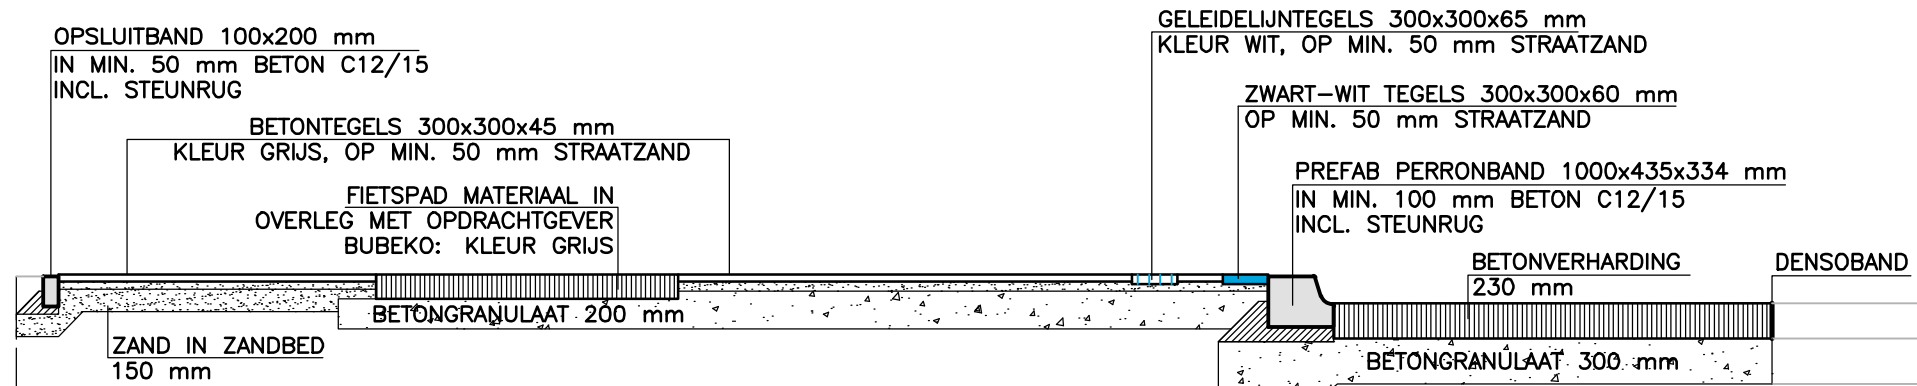

	AAN TE BRENGEN BETONVERHARDING DIK 230 mm		AAN TE BRENGEN KANTLAAG EEN STREK BETONSTRAATSTENEN KF IN BETONFUNDERING		AAN TE BRENGEN RUBBER WAARSCHUWINGSTEGELS MET KLANK 300x300x80 mm KLEUR GEEL
	AAN TE BRENGEN FIETSPAD MATERIAAL IN OVERLEG MET OPDRACHTGEVER BUBEKO: KLEUR GRUIS, BIBEKO: KLEUR ROOD		AAN TE BRENGEN BETONTEGELS EEN RIJ ZWART-WIT TEGELS 300x300x60 mm		AAN TE BRENGEN HALTEPAAL/DRIS
	AAN TE BRENGEN BETONTEGELS 300x300x45 mm KLEUR GRUIS IN HALFSTEENSVERBAND		AAN TE BRENGEN VLAKE STRAATKOLK		AAN TE BRENGEN ABRI
	IN TE ZAIEN BERM		AAN TE BRENGEN VERLOOPBAND IN BETONFUNDERING		AAN TE BRENGEN FIETSENREK TYPE: TULIP FIETSENREK TWEEZIJDIG H.O.H. 0,90 m
	AAN TE BRENGEN DUBBELE RWS-BAND 115/450x250 mm, OPENING h.o.h. 3,3m IN BETONFUNDERING		AAN TE BRENGEN OPSLUITBAND 100x200 mm KLEUR GRUIS, IN BETONFUNDERING	- TERREINOBJECTEN PLAATSEN OP 0,60 m AFSTAND VAN DE GELEIDELIJN - DE SMALSTE DOORGANG OP HET PERRON MAG MINIMAAL 0,90 m ZIJN. - FIETSNIEUWES DIENEN BUITEN HET PERRON GEPLAATST TE WORDEN	
	AAN TE BRENGEN RWS-BAND 115/225x250 mm, IN BETONFUNDERING		AAN TE BRENGEN NOPPENTEGELS 300x300x65 mm KLEUR WIT		
	AAN TE BRENGEN PREFAB PERRONBAND 1000x420x334 mm IN BETONFUNDERING		AAN TE BRENGEN GELEIDELIJNTEGELS 300x300x64 mm KLEUR WIT		

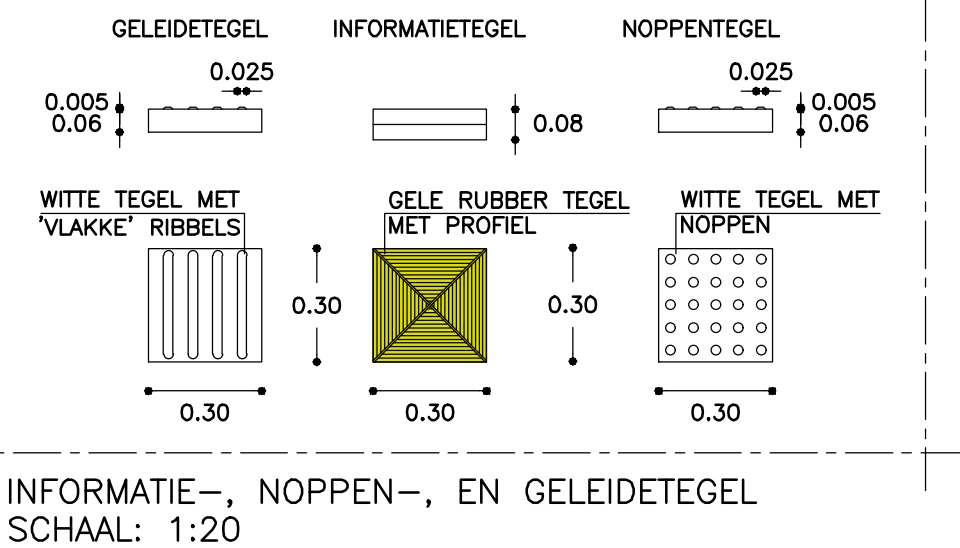

DEFINITIEF

Project : ONTWERPTEKENINGEN GO N-WEGEN	25.041
Opdrachtgever : PROVINCIE LIMBURG	
Onderdeel : ONTWERP BUSHALTES, DETAIL 7	Blad B.07

Getekend : MH	Schaal : 1:200 / 1:50 / 1:20	Formaat : A1
Datum : 14-11-2025	Gewijzigd : 09-12-2025	
CAD-bestand : G:\2025\25.041 - Ontwerptekeningen GO N-wegen\2025\02. Besteketekeningen\08-2\Ontwerp Bushaltes.dwg		

Plangroep
Heggen

Bezoekadres
Parkweg 1a
6121 HV Born

Postadres
Postbus 44
6120 AA Born

Tel +31 (0)46 458 22 22
Mail info@plangroep-heggen.nl
Web www.plangroep-heggen.nl