
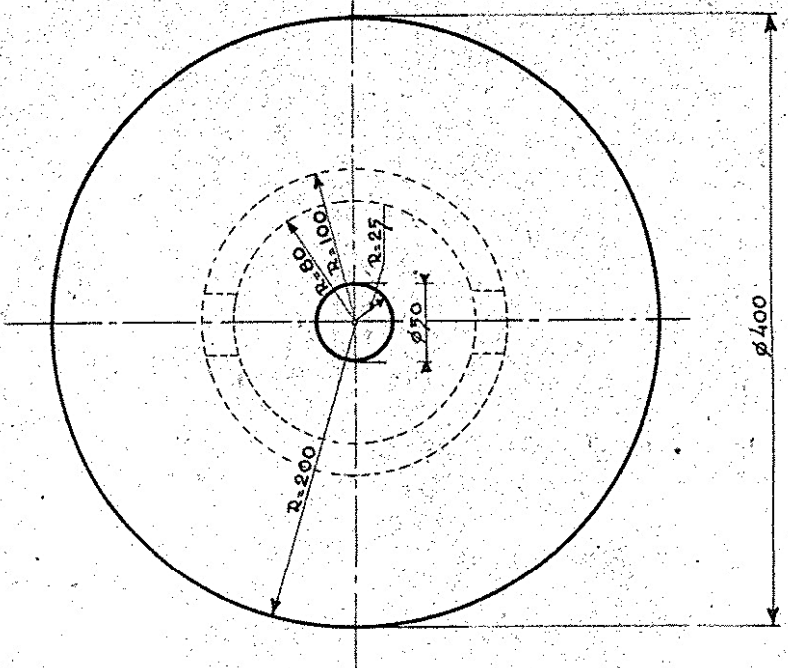
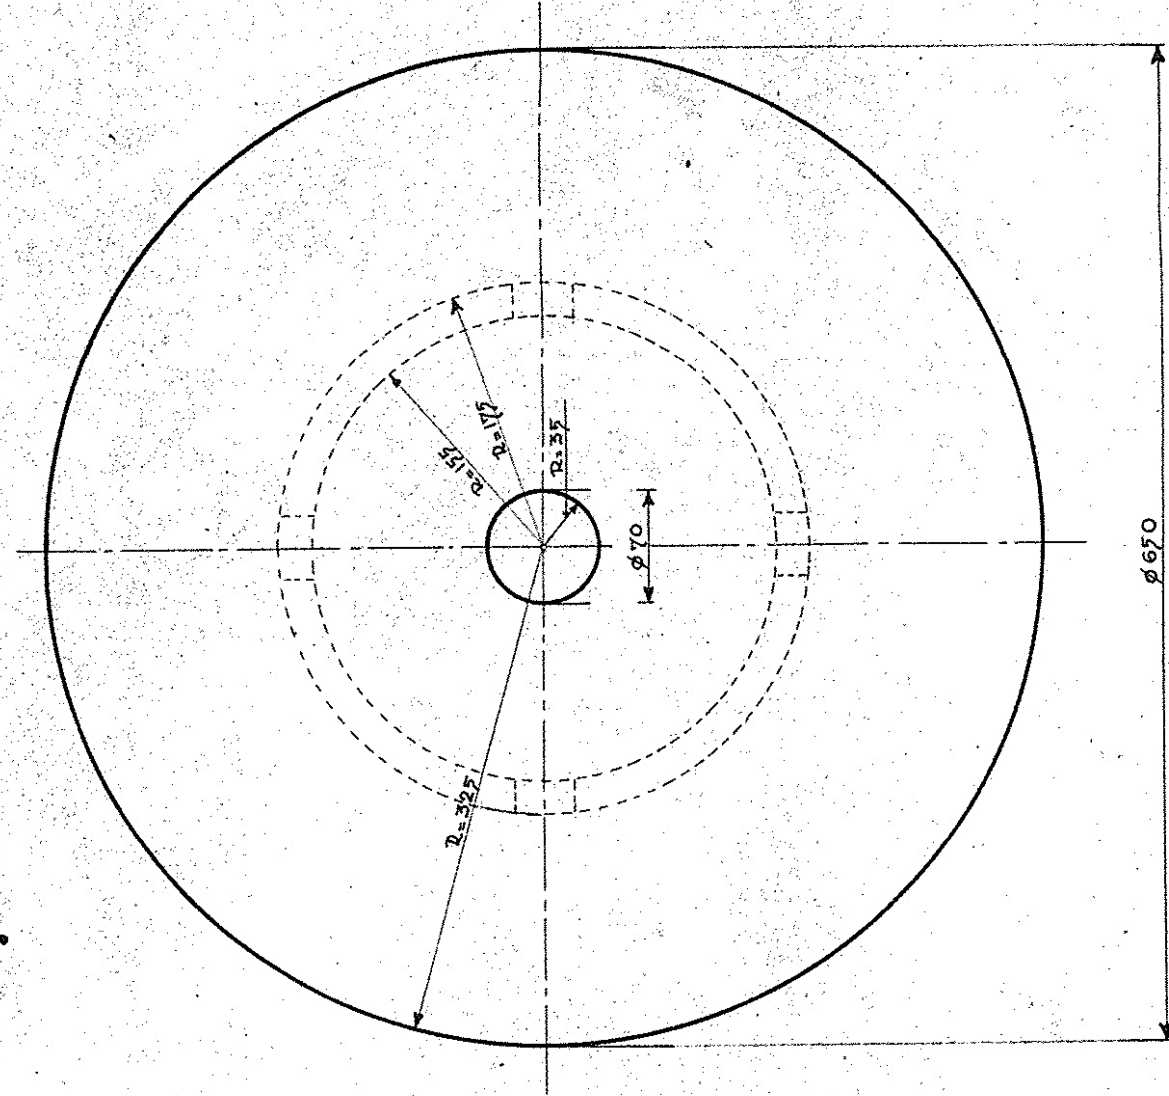
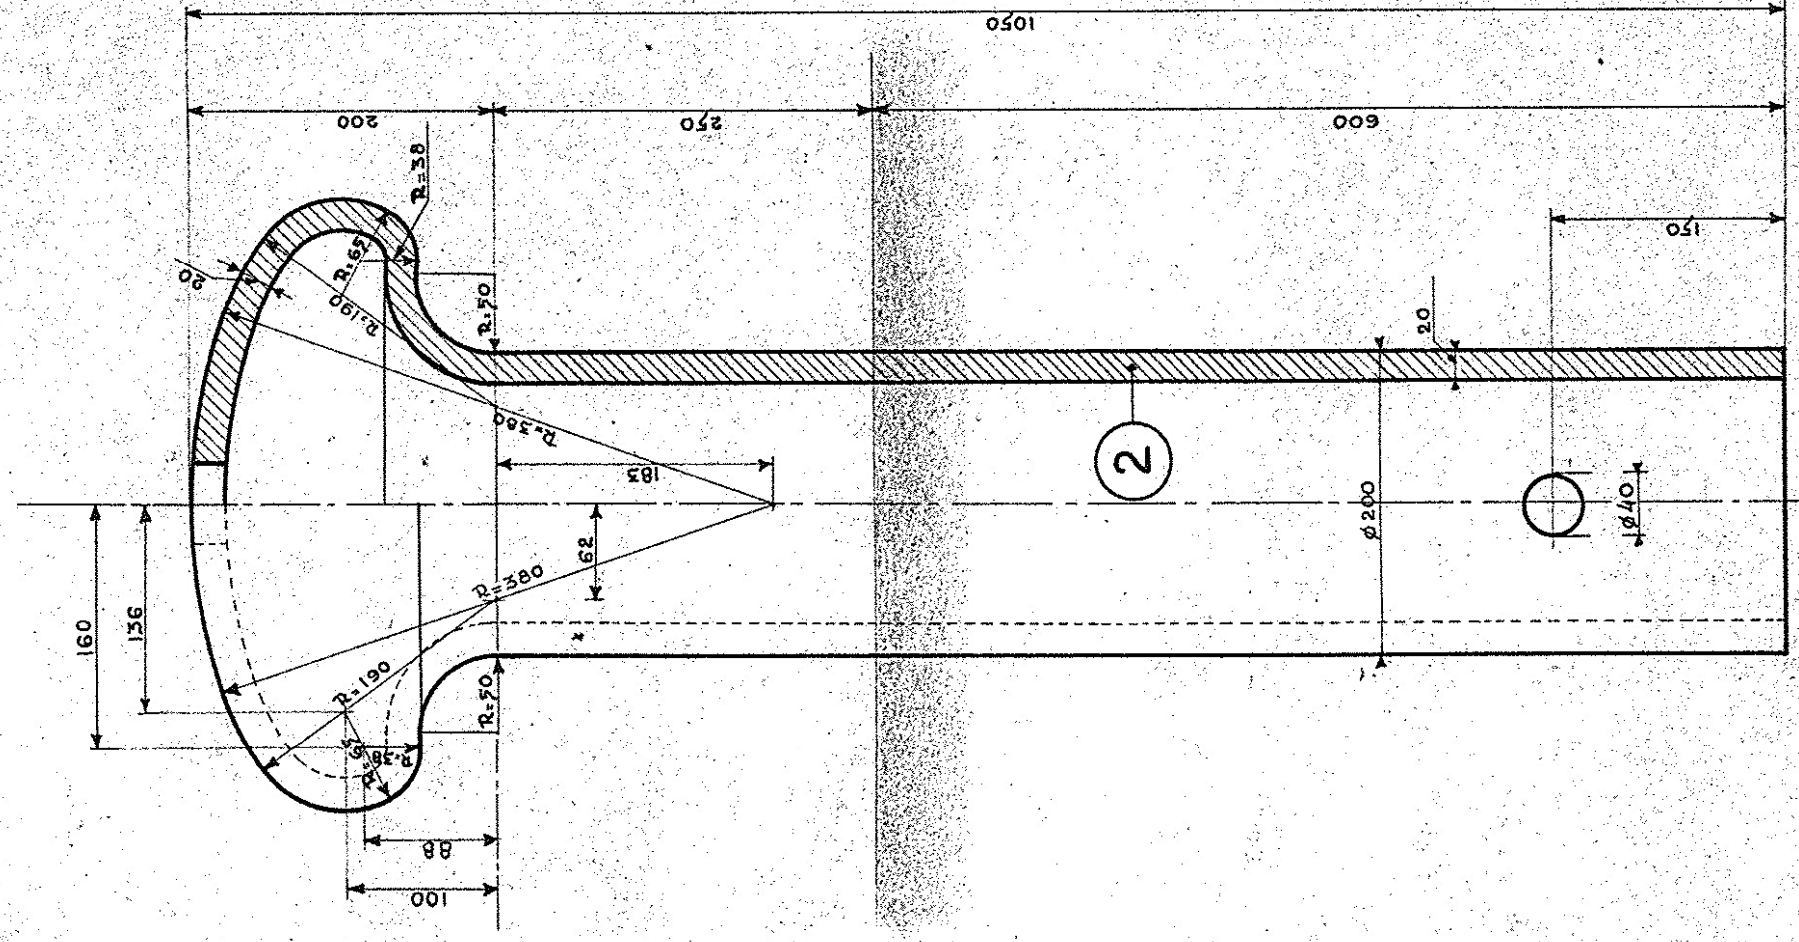


ZWARDE BOLDIED 88 STUKS

LICHTE BOLDIED 77 STUKS

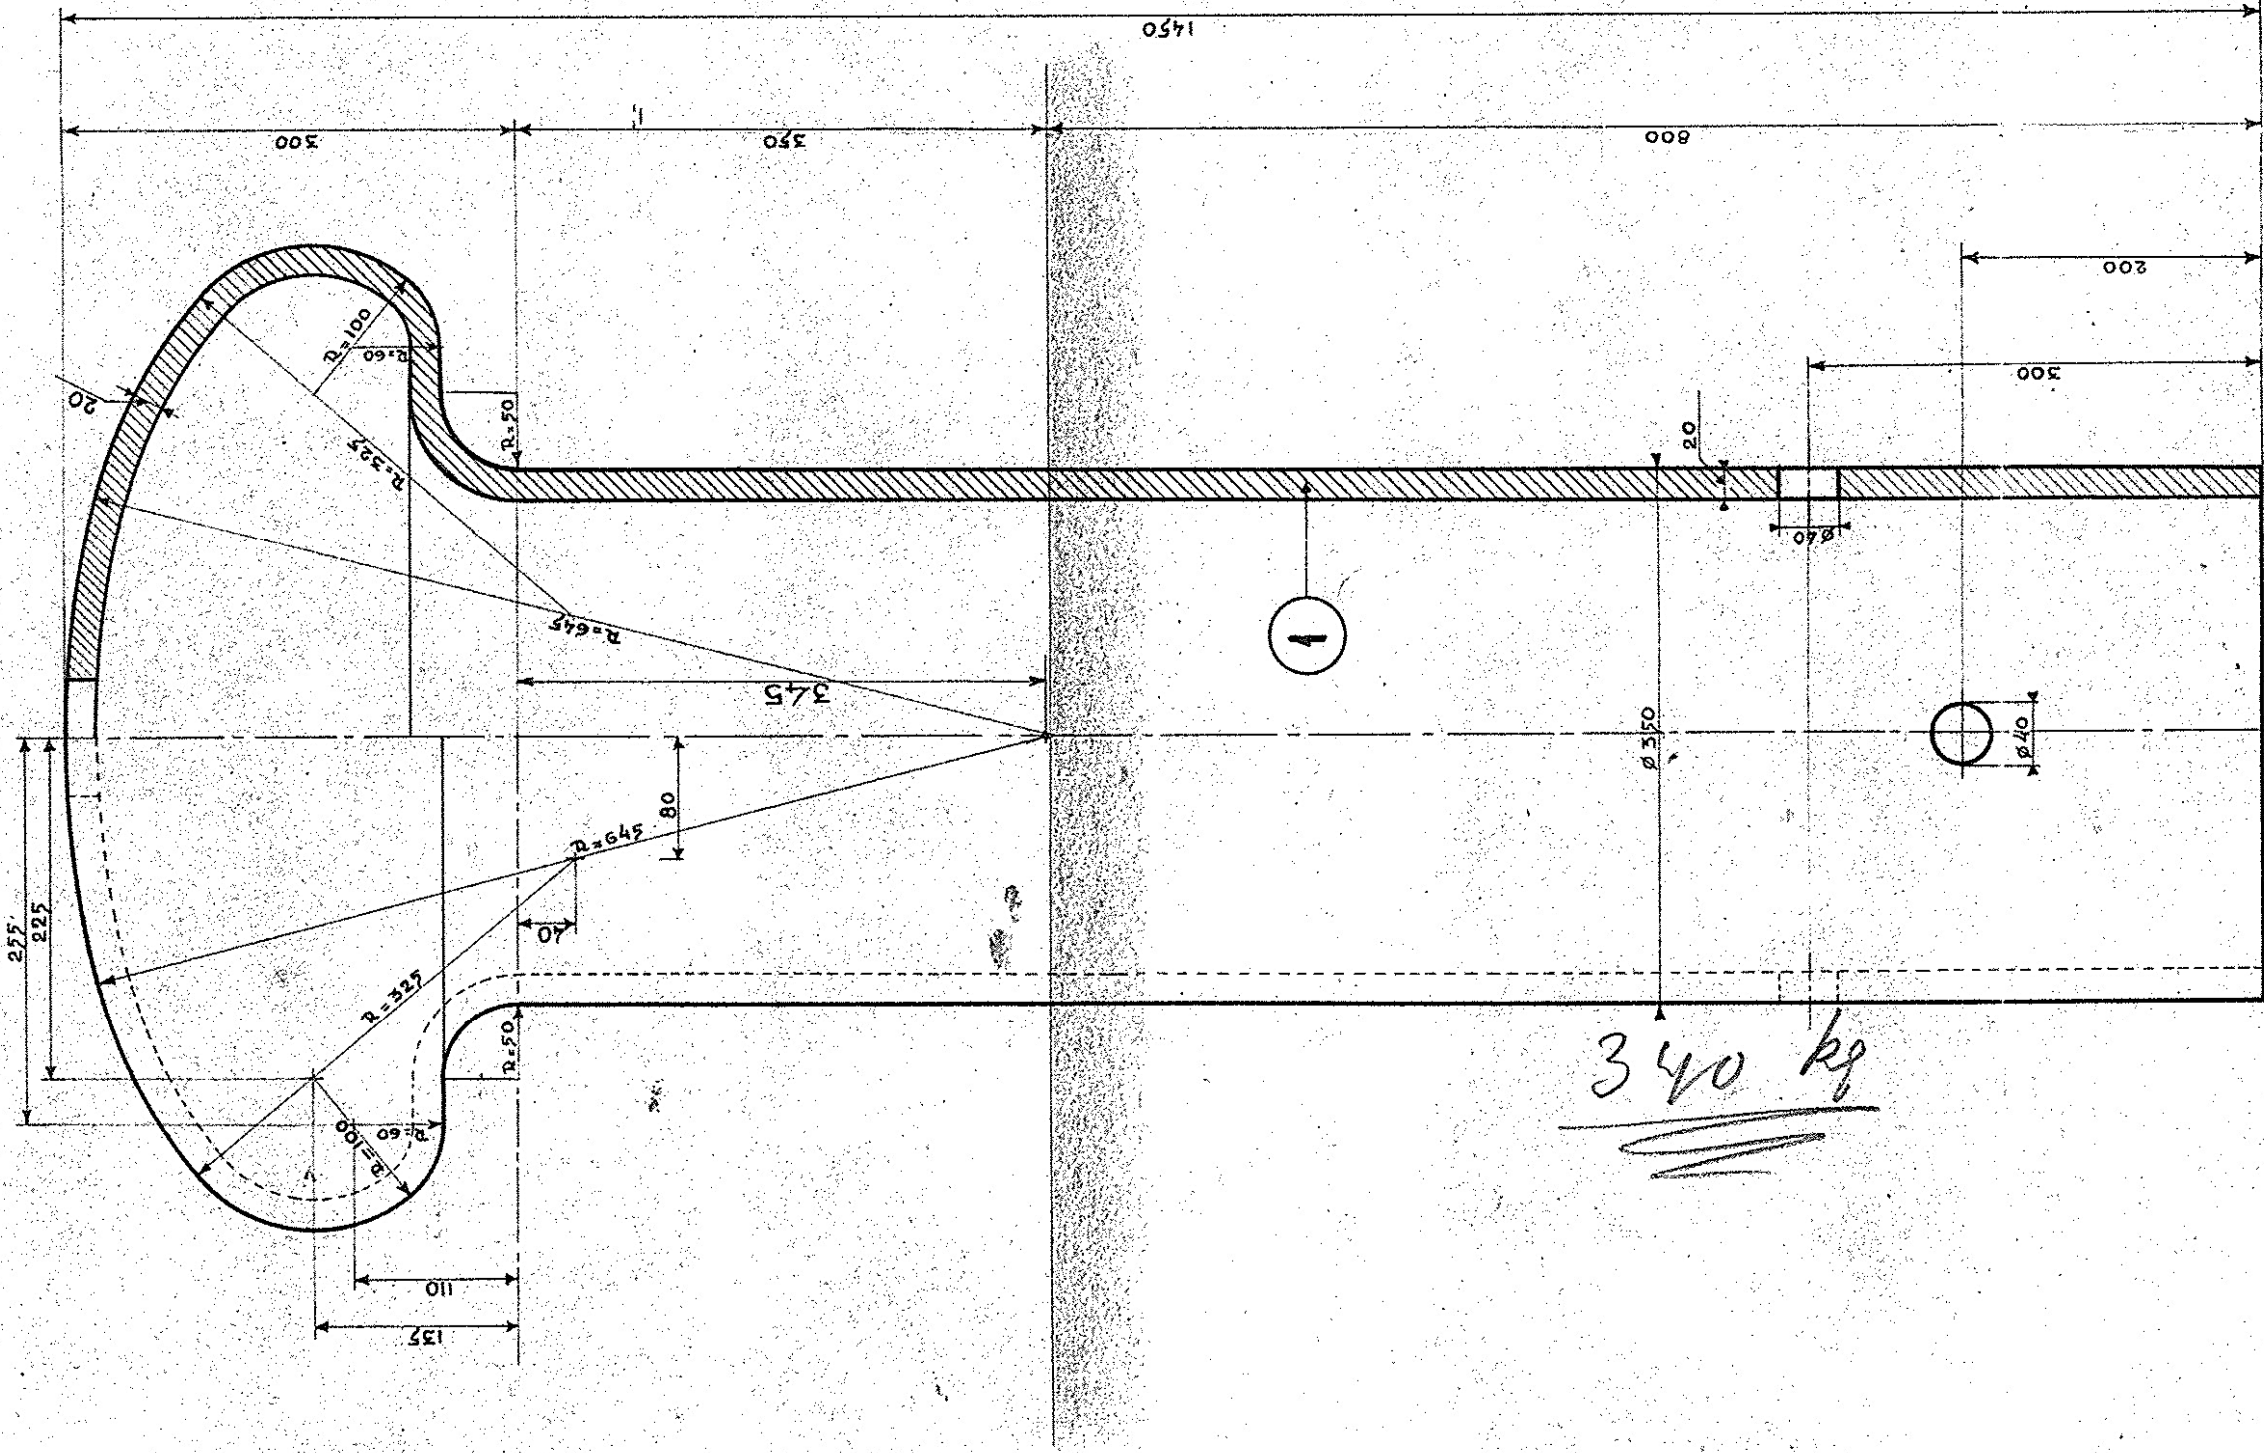

ARCHIEF

RIJKSWATERSTAAT DIRECTIE SLUIZEN EN STUWEN

MARINEHAVEN DEN HEDER

OPGEMAAKT TE UITRECHT:

DE HOOFDING:

DE INGENIEUR:

DE TECHN. OPZ.A.:

GET: J. Rooda 15.2.71

GEC:

SCHAAL: 1:5

PIEDEN BREED 15.00 m.

GIETSTALIN BOLDERS

OVEREENKOMST 3 M

GEW:

DEG:

V - G - 05

7 - 5 - 33

4505