


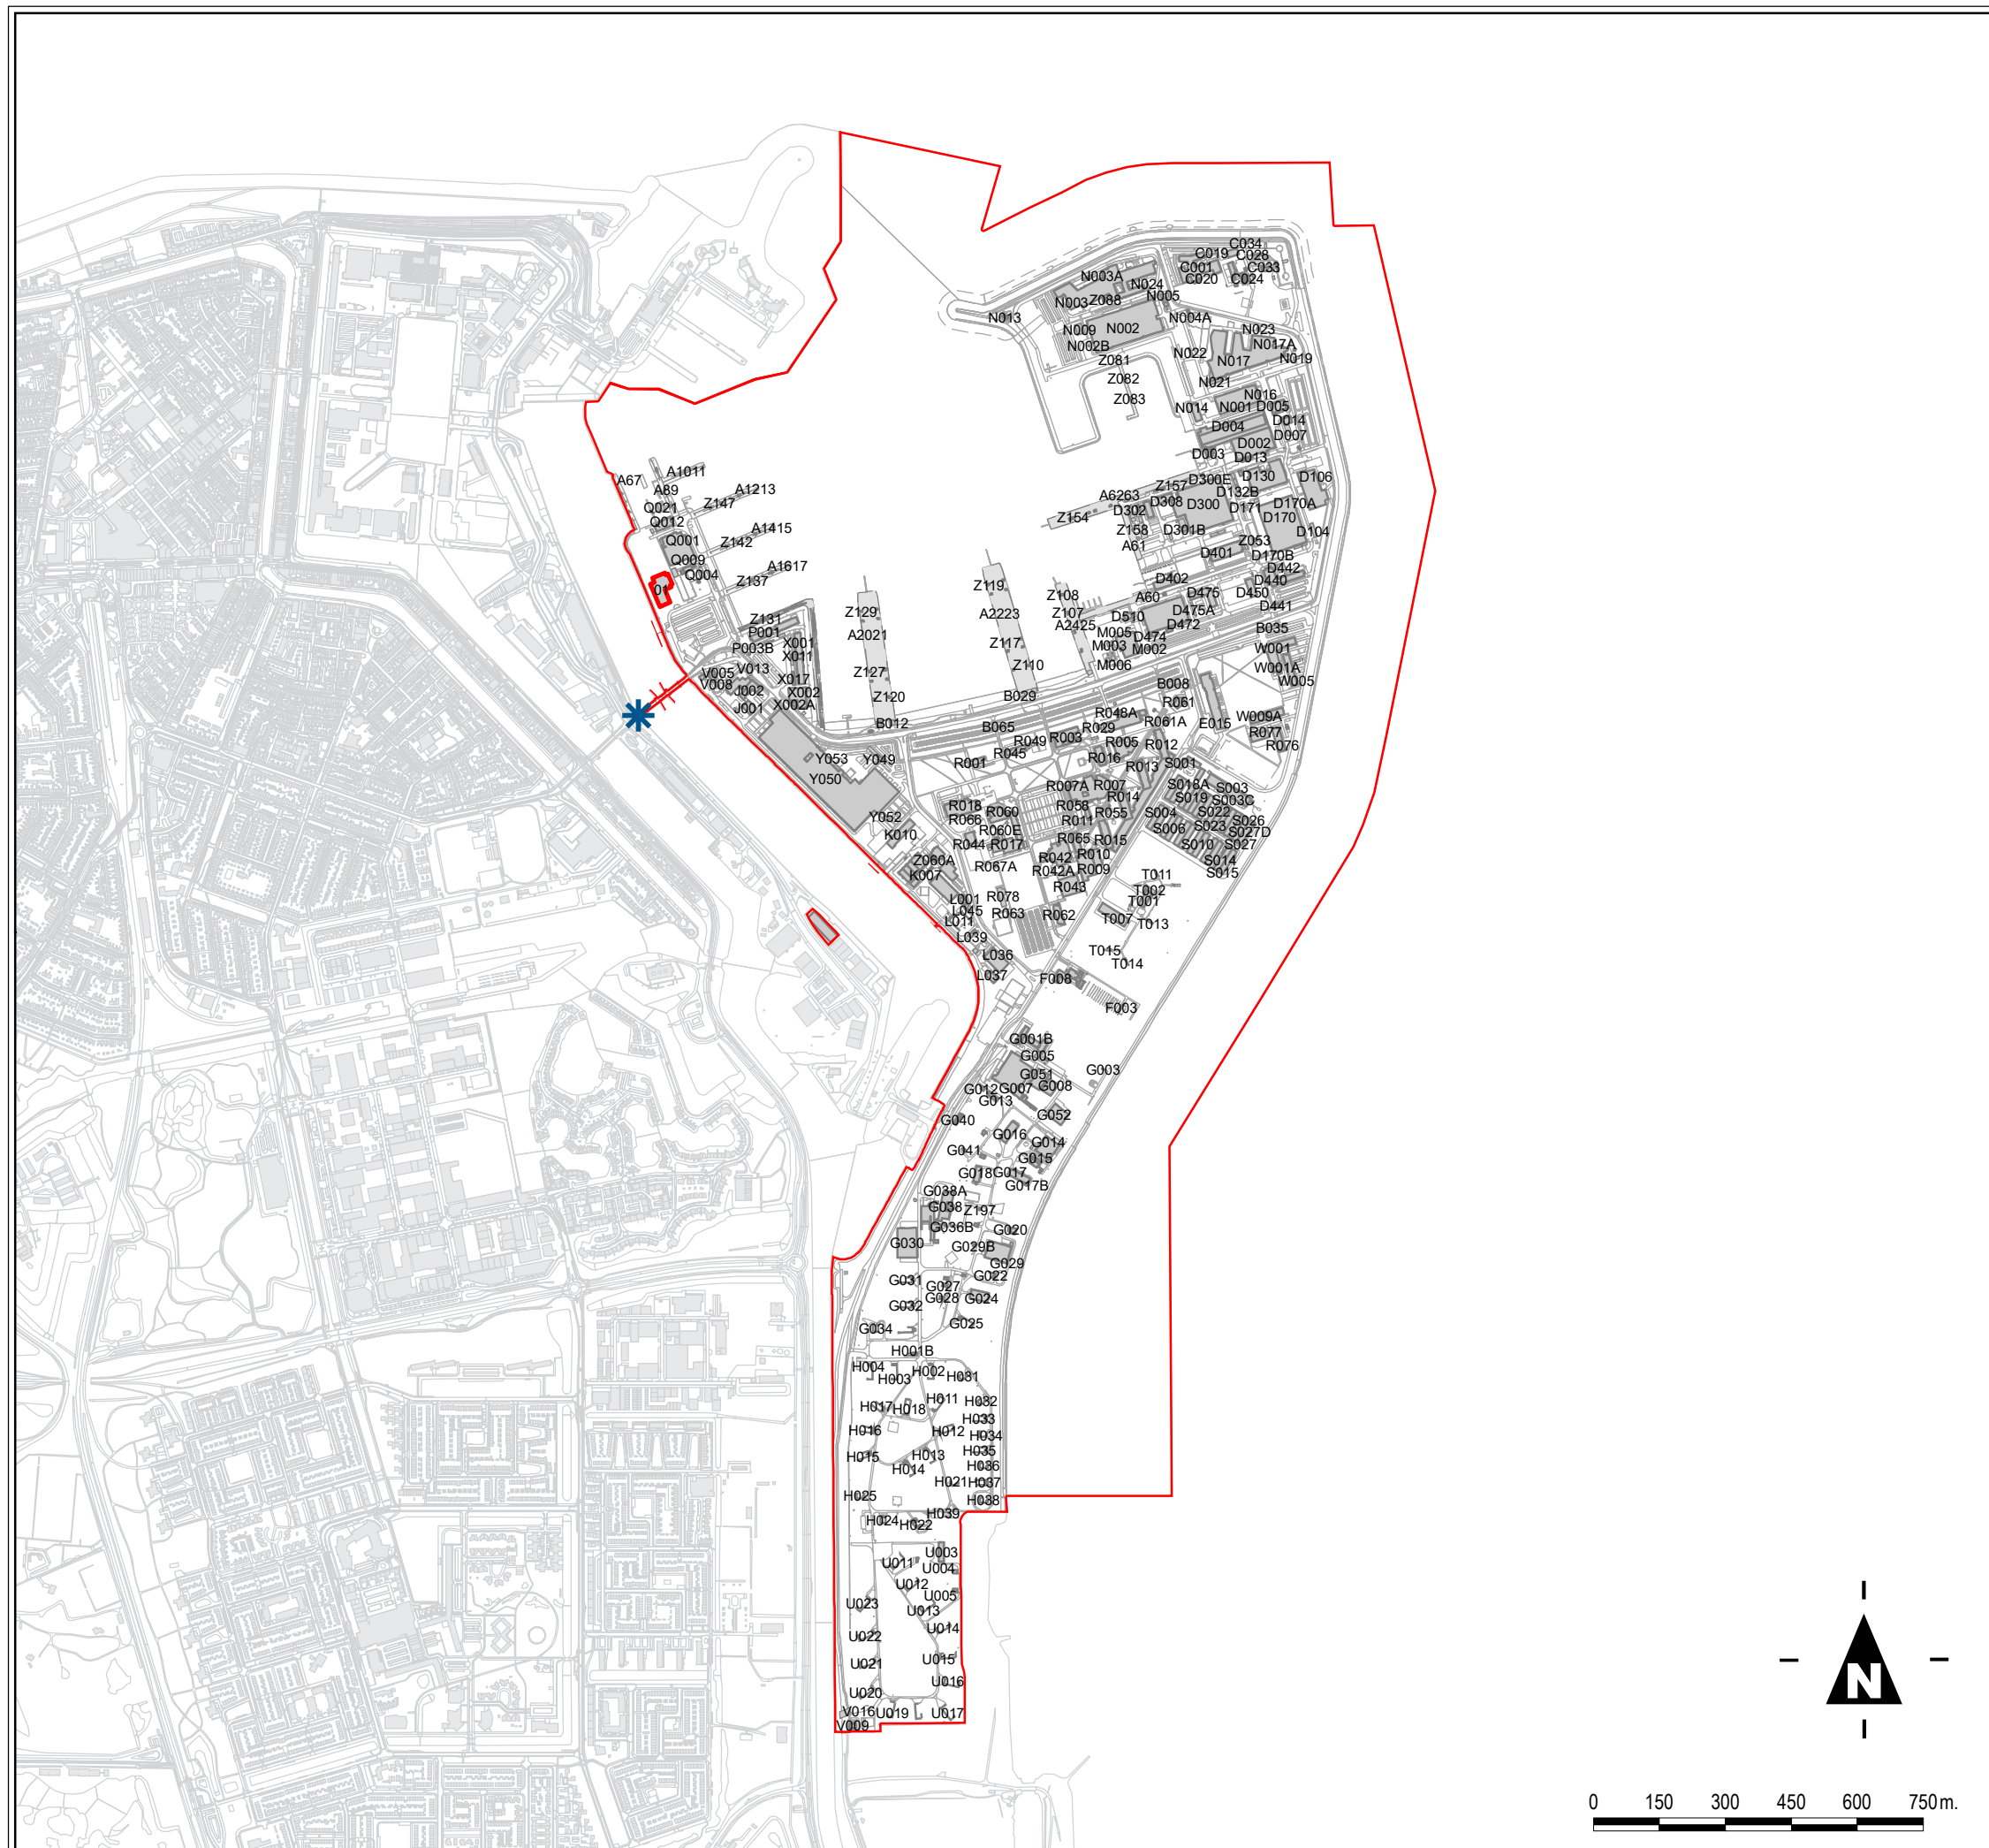

## Legenda

- |                                                                                     |                      |
|-------------------------------------------------------------------------------------|----------------------|
|  | Hoofdingang          |
|  | Objectgrens          |
|  | Bouwwerk             |
|  | Ondergronds bouwwerk |

## Topografie

14B03 Complex Nieuwe Haven

Schaal: 1:15200 (A3)  
Datum: 31 maart 2026



Rijksvastgoedbedrijf  
Ministerie van Volkshuisvesting en  
Ruimtelijke Ordening

Rijksvastgoedbedrijf  
 Hoewel aan de totstandkoming van deze vastgoedgegevens de uiterste zorg is besteed, aanvaardt het Rijksvastgoedbedrijf geen enkele aansprakelijkheid voor eventuele fouten, onduidelijkheden of onvolkomenheden, noch voor de gevolgen hiervan. Aan deze gegevens kunnen geen rechten worden ontleend.  
 © Ministerie van Volkshuisvesting en Ruimtelijke Ordening