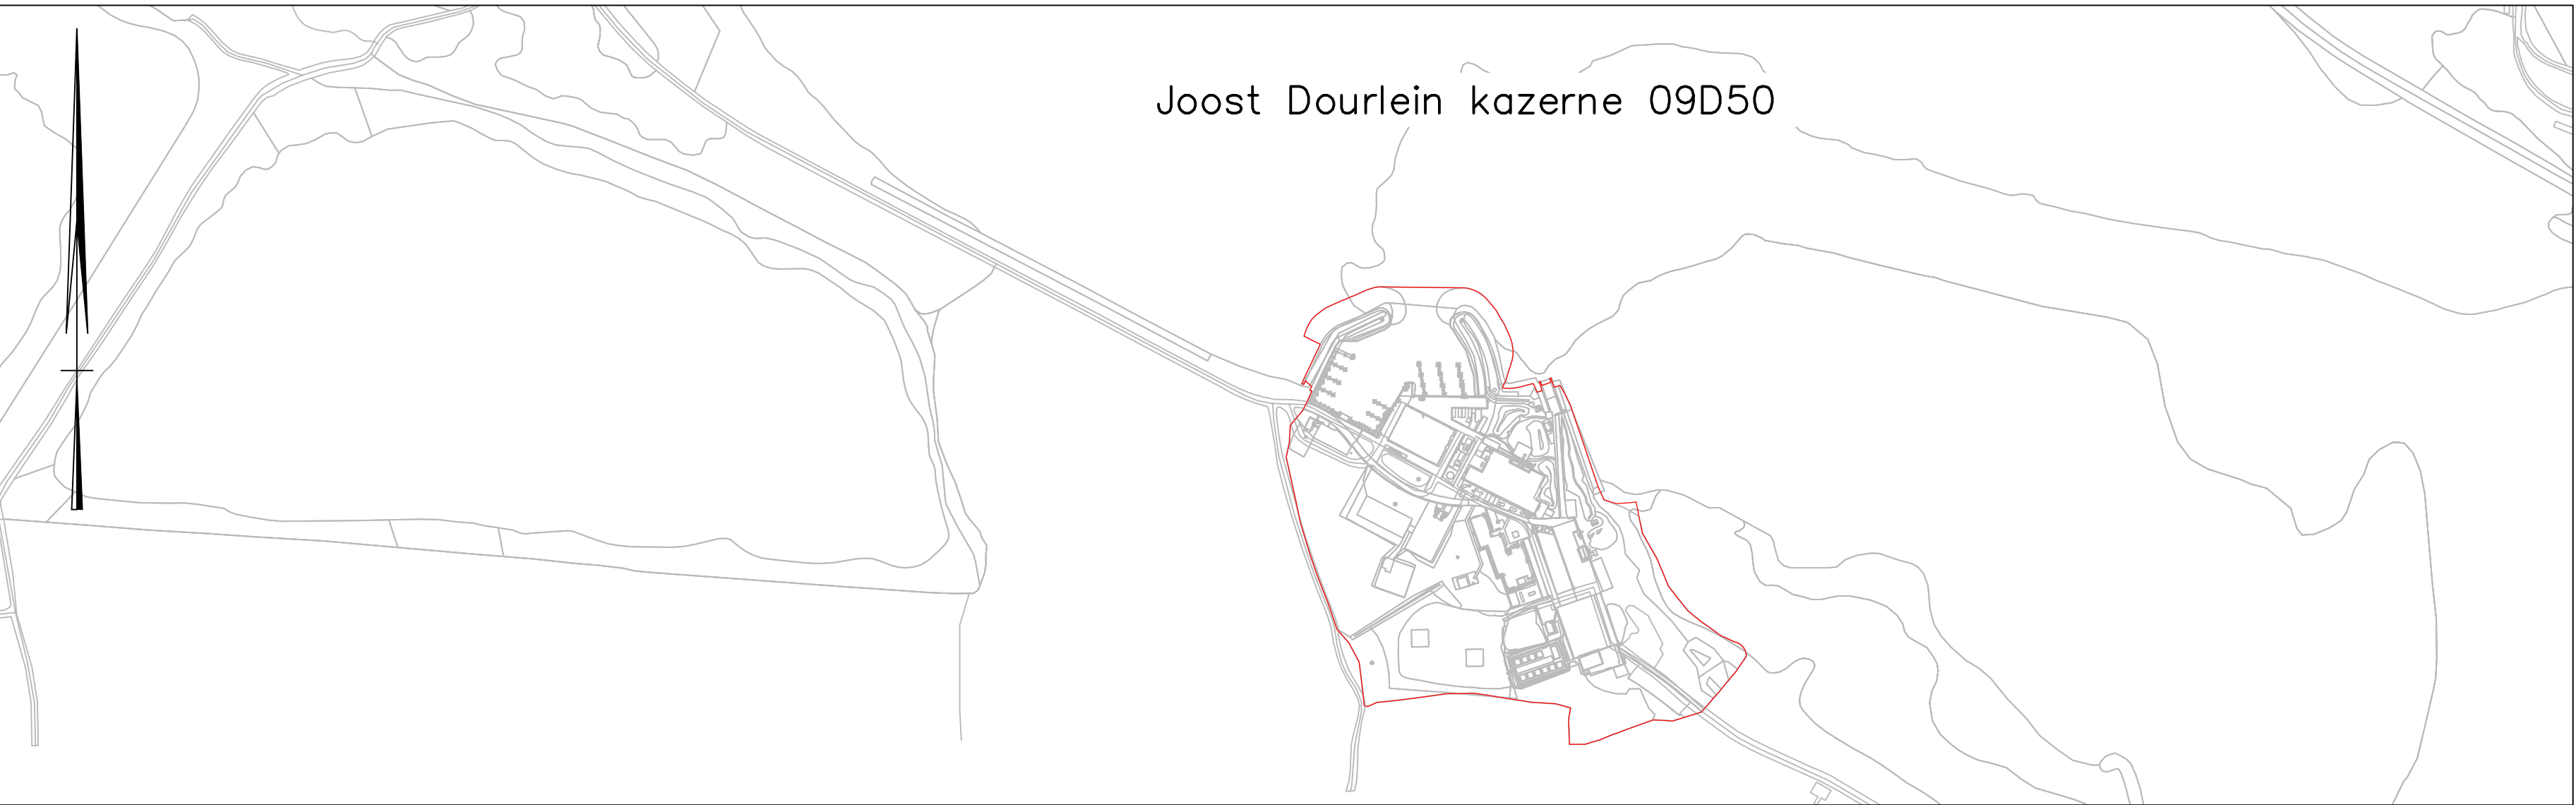




Overzicht complexen – Den Helder

Schaal 1:5000

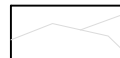
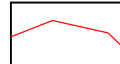


Overzicht complexen – Texel

Schaal 1:5000

Objectenlijst	Objectcode	Locatie	Perceel opp.
Fort Harssens	09D04	Den Helder	6.380 m²
Joost Dourlein kazerne	09D50	Den Hoorn	110.503 m²
Complex de Nieuwe Haven	14B03	Den Helder	3.595.413 m²
KIM	14B37	Den Helder	77.869 m²
Marinemuseum—Oude Rijkswerf	14B38	Den Helder	45.935 m²
Athjeloods	14B43	Den Helder	6.380 m²

Legenda

-  Bestaande topografie
-  Objectgrens

0 100 200 300 400m

Waterbouwkundige werken
Overzicht Defensie objecten
Specificatie:
Den Helder - Texel
Bovenaanzicht

Objectnummer: -	Geleerd: ing. P. Riemers
Gebruiknummer: -	Gecontroleerd: ing. M. Kootstra
Bestelnummer: -	Datum: 01-01-2026
Projectnummer: -	Schaal: 1:5.000
Fase: Contract	Formaat: A0
Versie: A	Documentcode: -Contract 5001



Blad:
C001 van -
Directie - Vastgoedbeheer
Afdeling - EC
Algemeen 6
2022-23
Lidwoord

plaatnummer: 01/01/26