

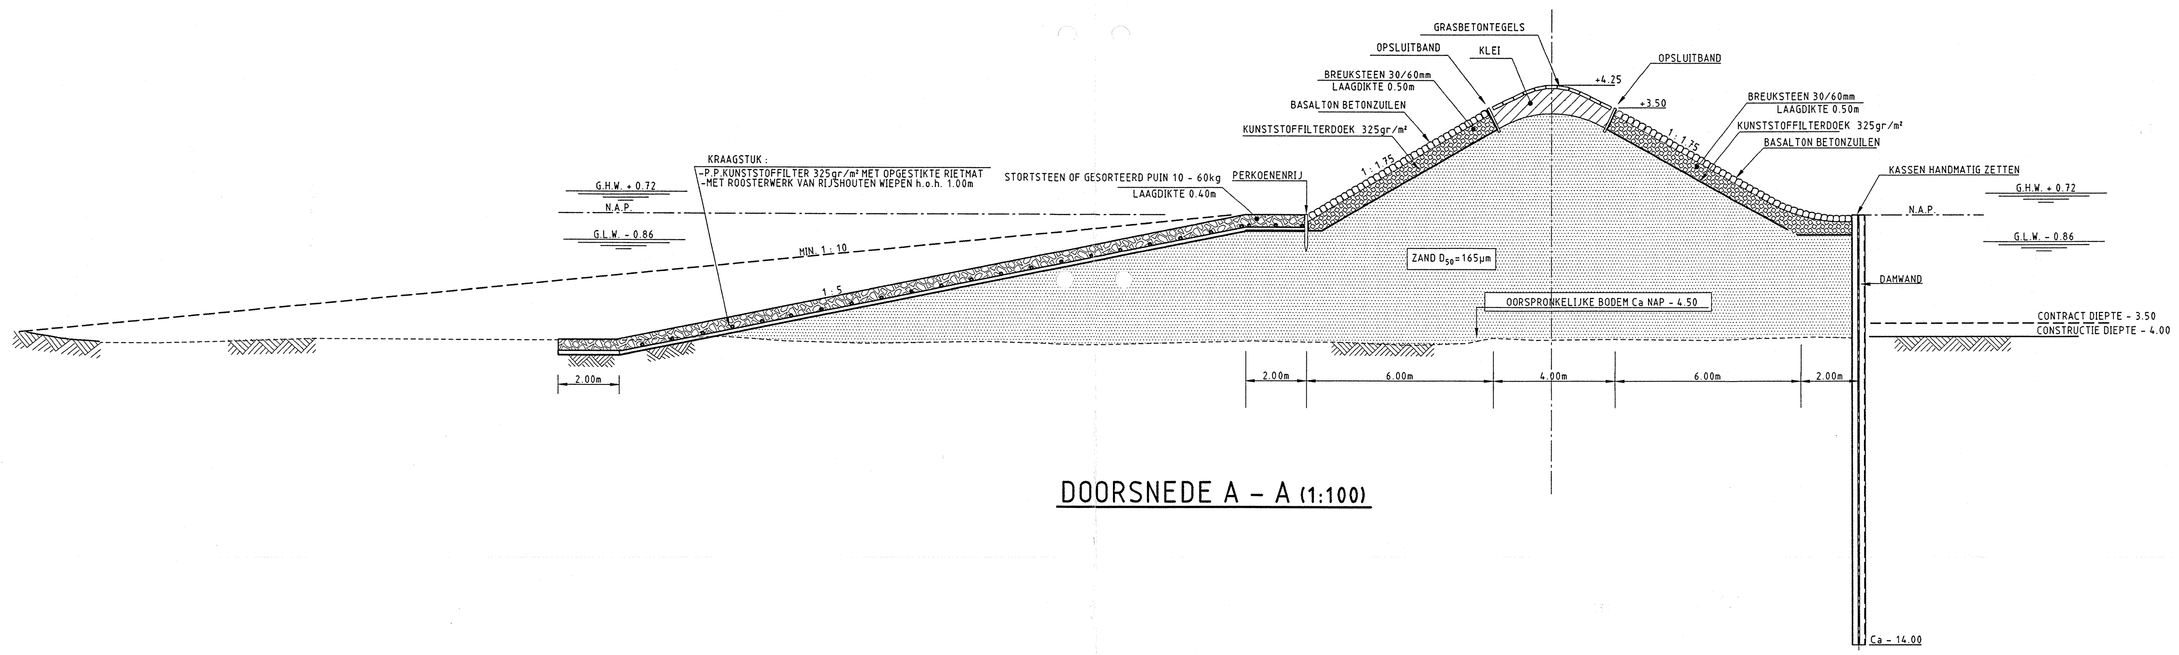


DOORSNEDE A – A (1:100)

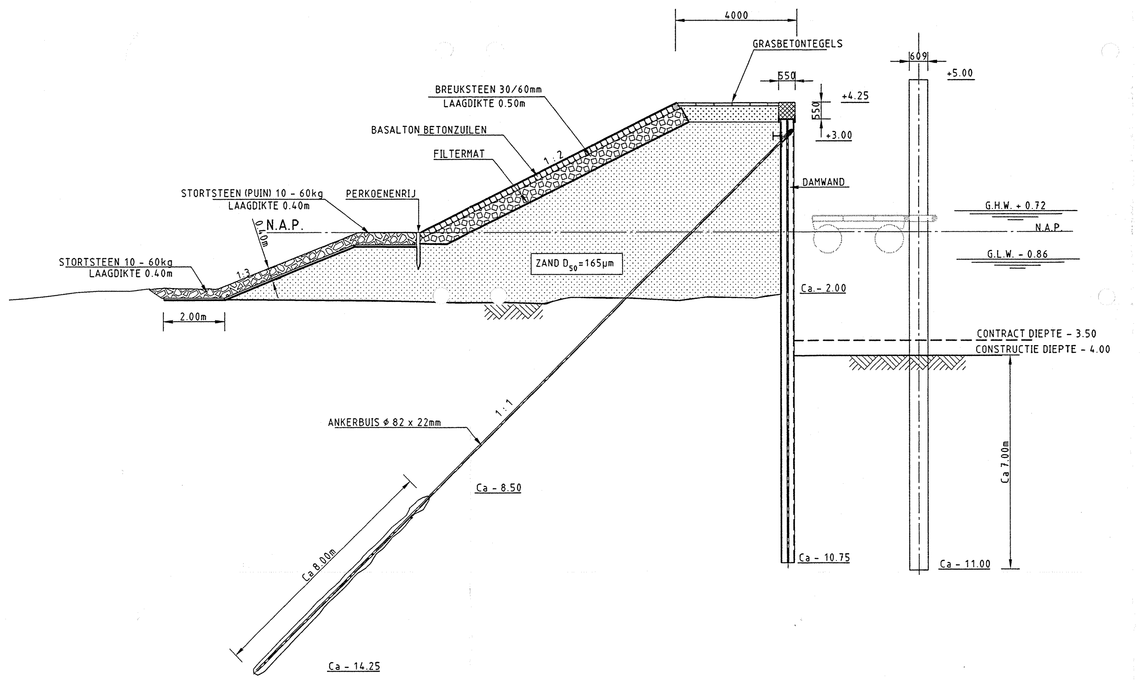


DOORSNEDE G – G (1:100)

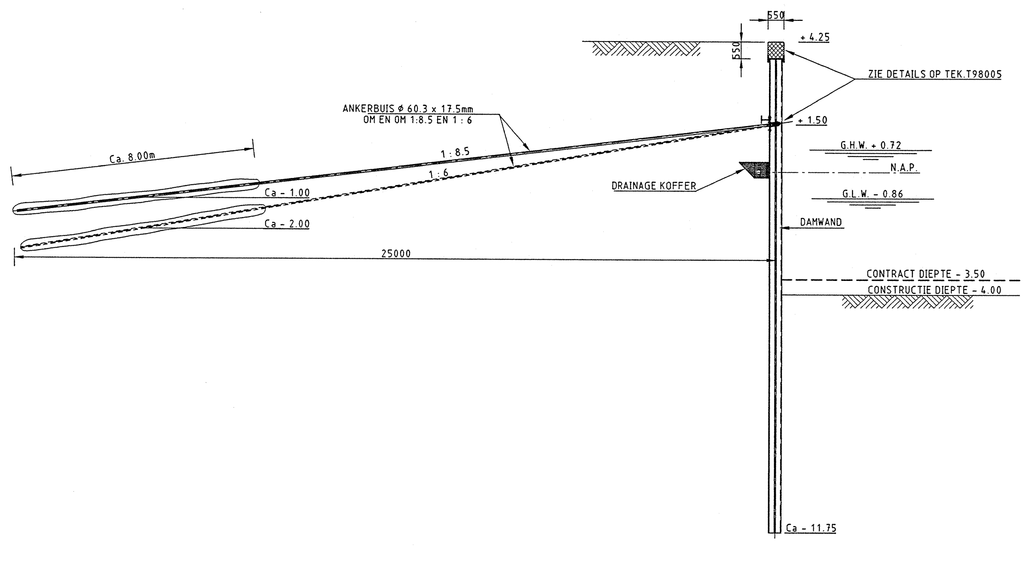


DOORSNEDE C – C (1:100)

VOOR DOORSNEDEN BESTAANDE GLOOIINGEN, ZIE TEK.T98013

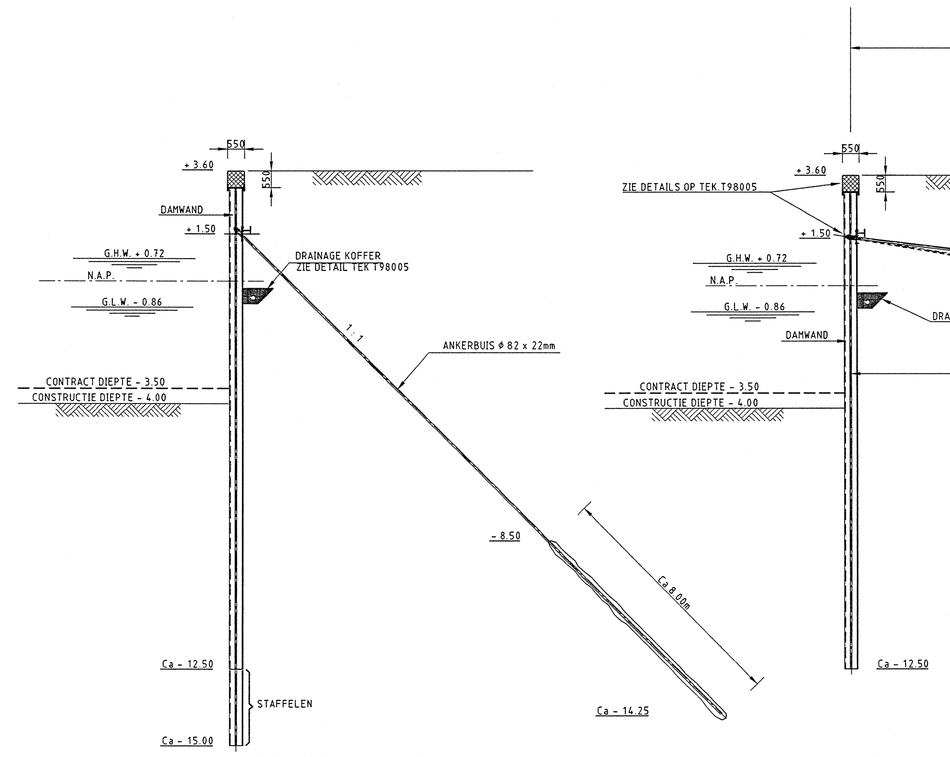


DOORSNEDE D – D (1:100)

VOOR DOORSNEDEN BESTAANDE GLOOIINGEN, ZIE TEK.T98013

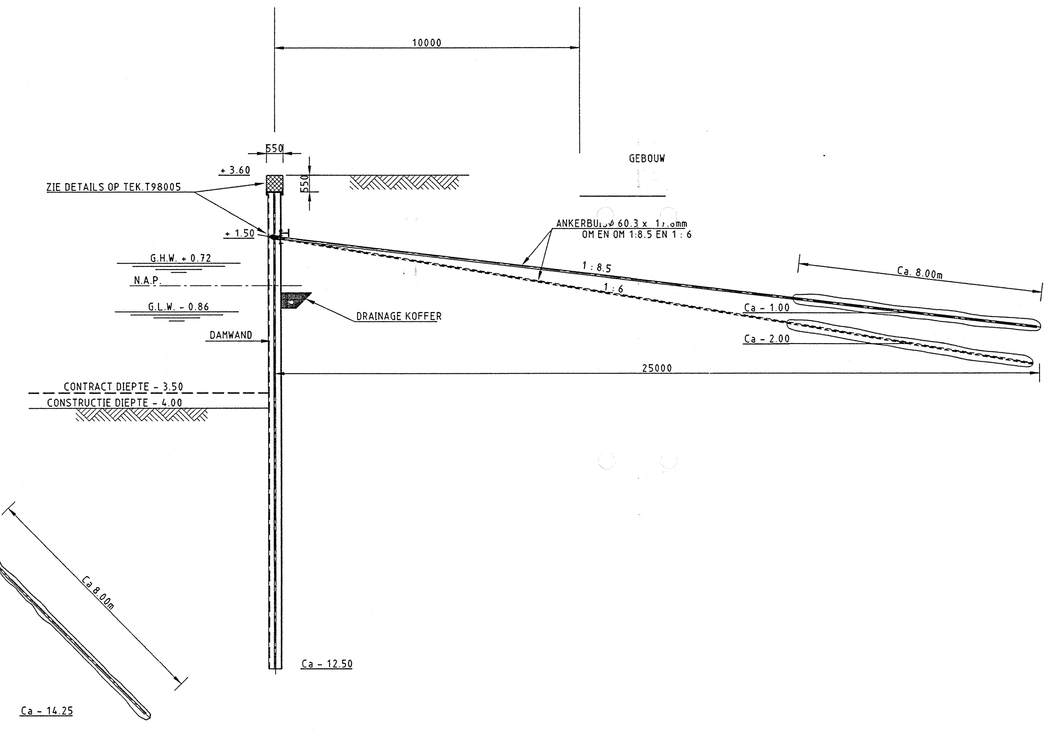


DOORSNEDE E – E (1:100)

VOOR DOORSNEDEN BESTAANDE GLOOIINGEN, ZIE TEK.T98013

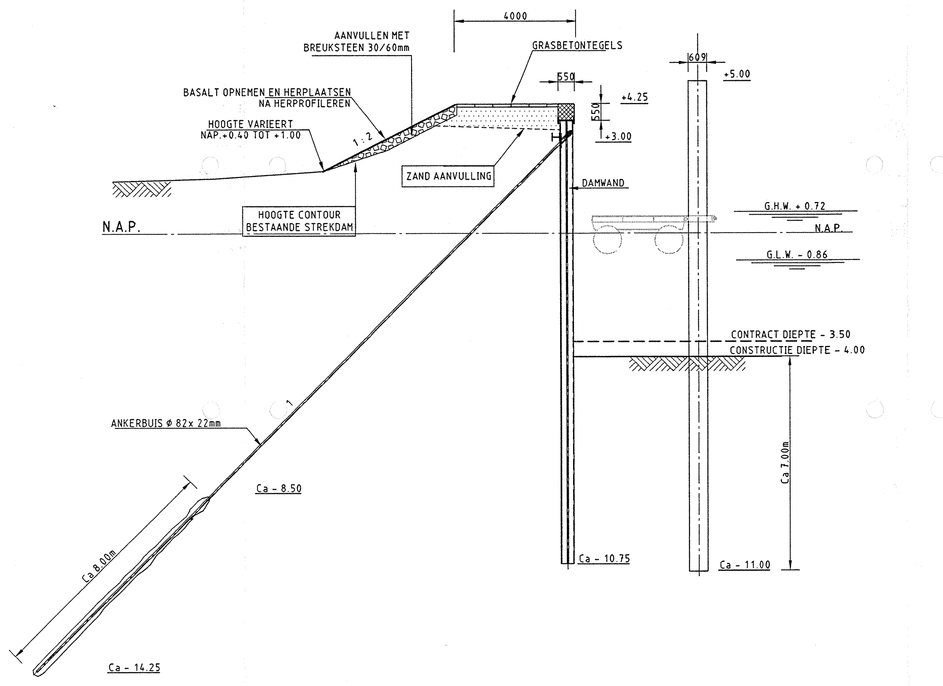


DOORSNEDE H – H (1:100)


Ca. 35.00m

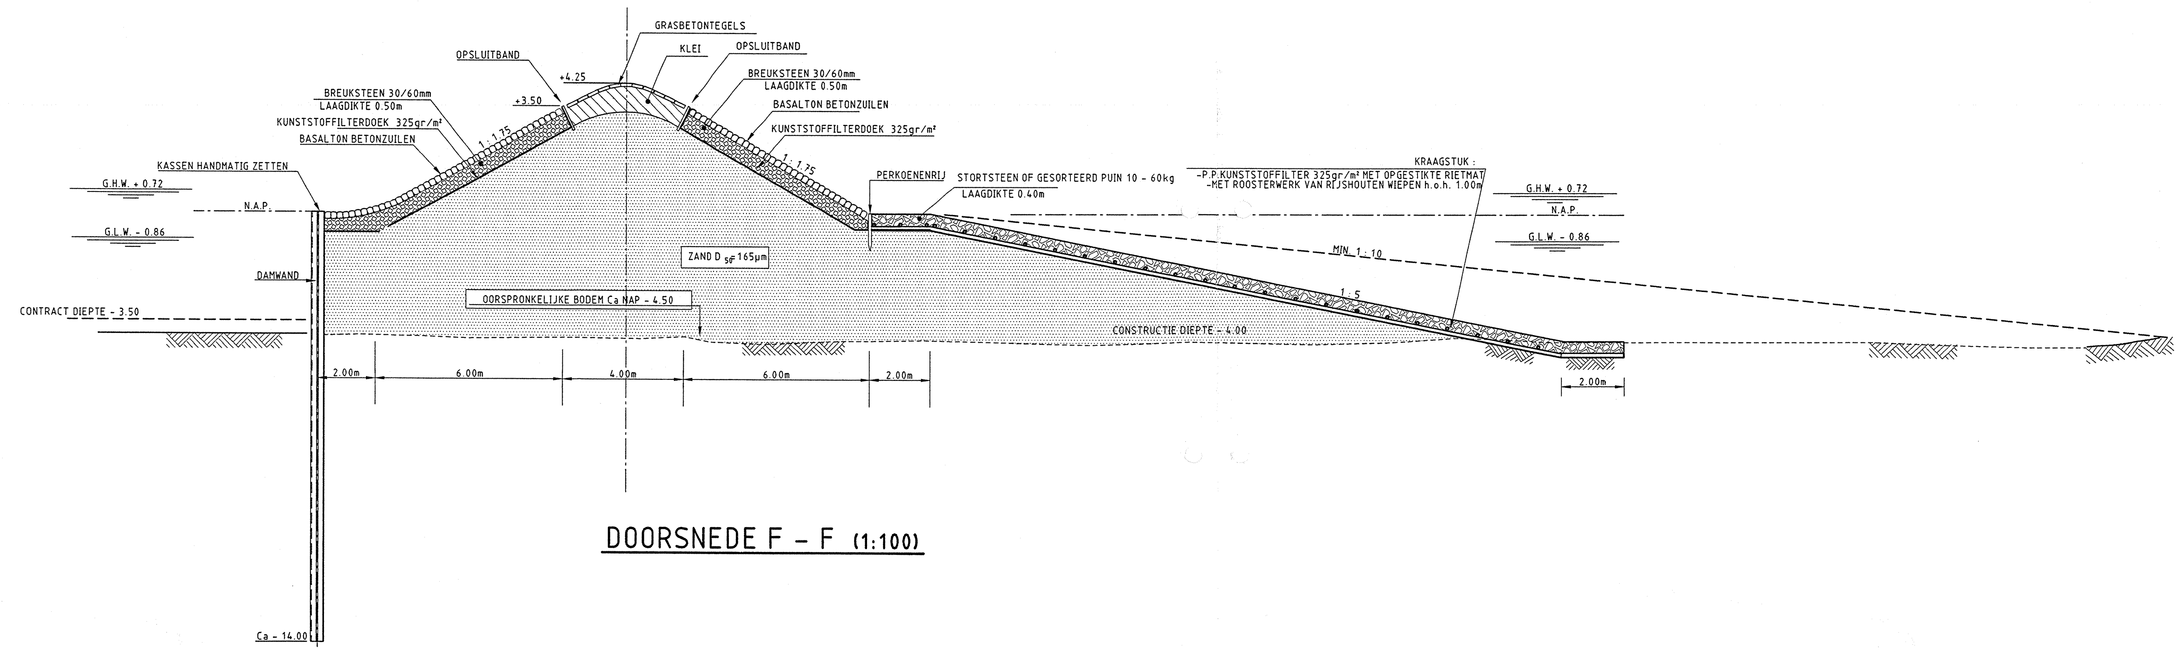

DOORSNEDE F – F (1:100)

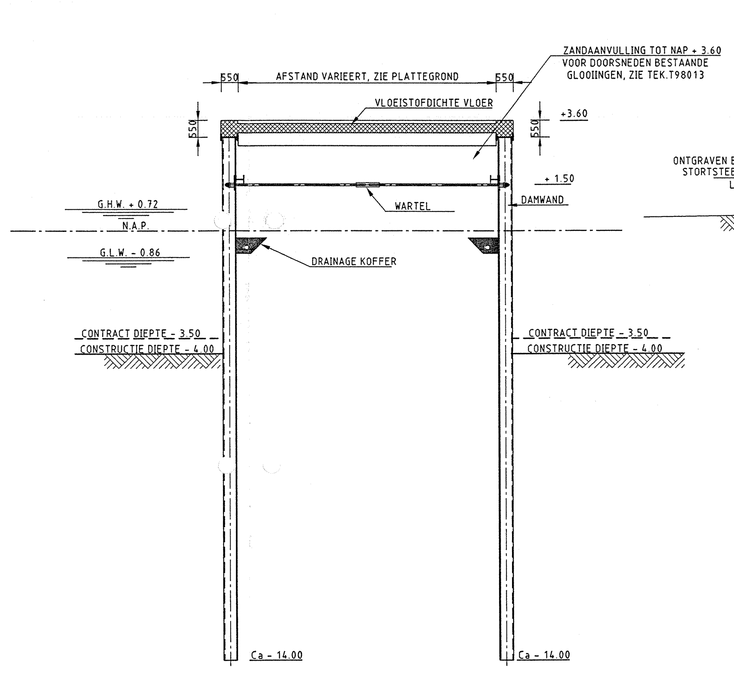


DOORSNEDE J – J (1:100)

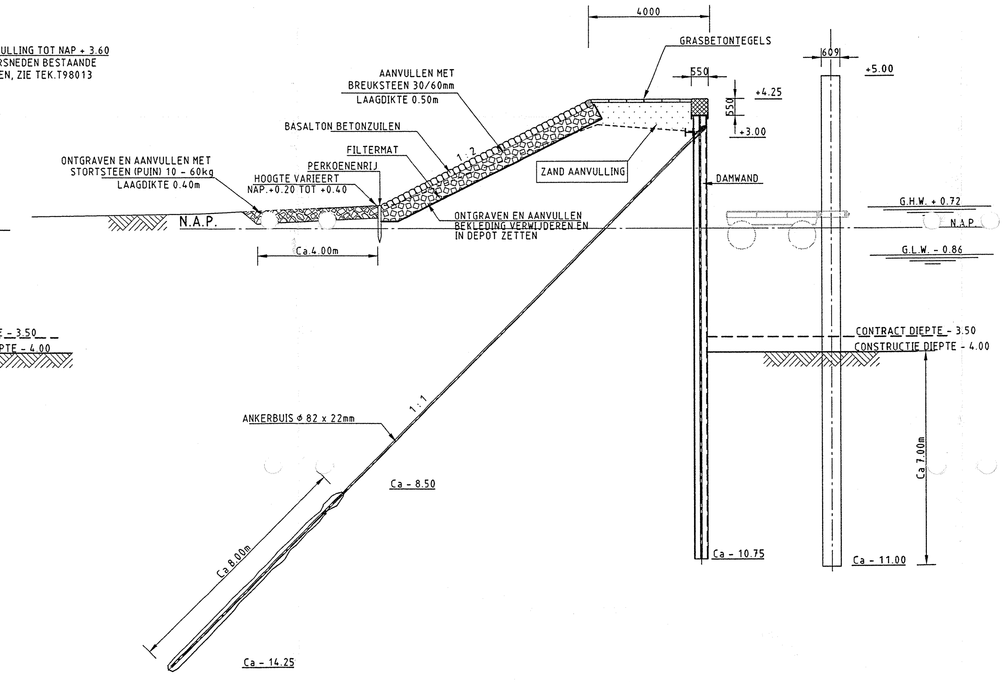

DOORSNEDE B – B (1:100)

Ca. 10.00m

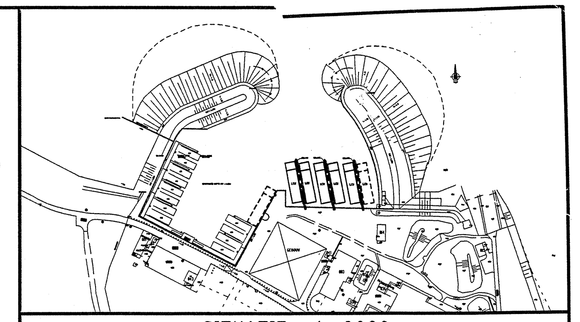

SITUATIE 1 : 2000

OPMERKINGEN

- MATEN IN MILLIMETERS, TENZIJ ANDERS AANGEGEVEN.
- HOOGTEMATEN IN METERS T.O.V. N.A.P.

WIJZIGINGEN

f	-	-	-	-
e	-	-	-	-
d	-	-	-	-
c	-	-	-	-
b	-	-	-	-
a	-	-	-	-
wijz.	datum:	omschrijving:	getekend:	gekontroleerd:

Opdrachtgever: DGW&T, Directie West-Nederland, Postbus 90607, 2509 AA Utrecht, Telefoon 030 - 2346111

Ruimte voor revisie-stempel:

uitv.leider:
datum:

Gemeentewerken Rotterdam, Ingenieursbureau, Havenwerken
Galvanistraat 15
Postbus 6633
3002 AP Rotterdam
Telefoon 010 489 45 05
Telefax 010 489 61 59

HAVEN MOKBAAI

JOOST DOURLEIN KAZERNE
TEXEL

bestek : 604.97.5206.30
formaat: A0 (1189x841 mm)
schaal : (ZIE TEKENING)
datum : 31-03-1998

DOORSNEDEN - DAMWANDEN EN VERANKERING

getekend:	gecontr.	gekontr.	goedgek.
T.W.Schreuder	11/4	11/4	11/4

E:\9905\1980832\T\T98004.DWG=>31039

09M.004 | 98.0032 | T.004