HBV Beers

Sportpark Calbroek
Heuf 3
5437 NA Beers

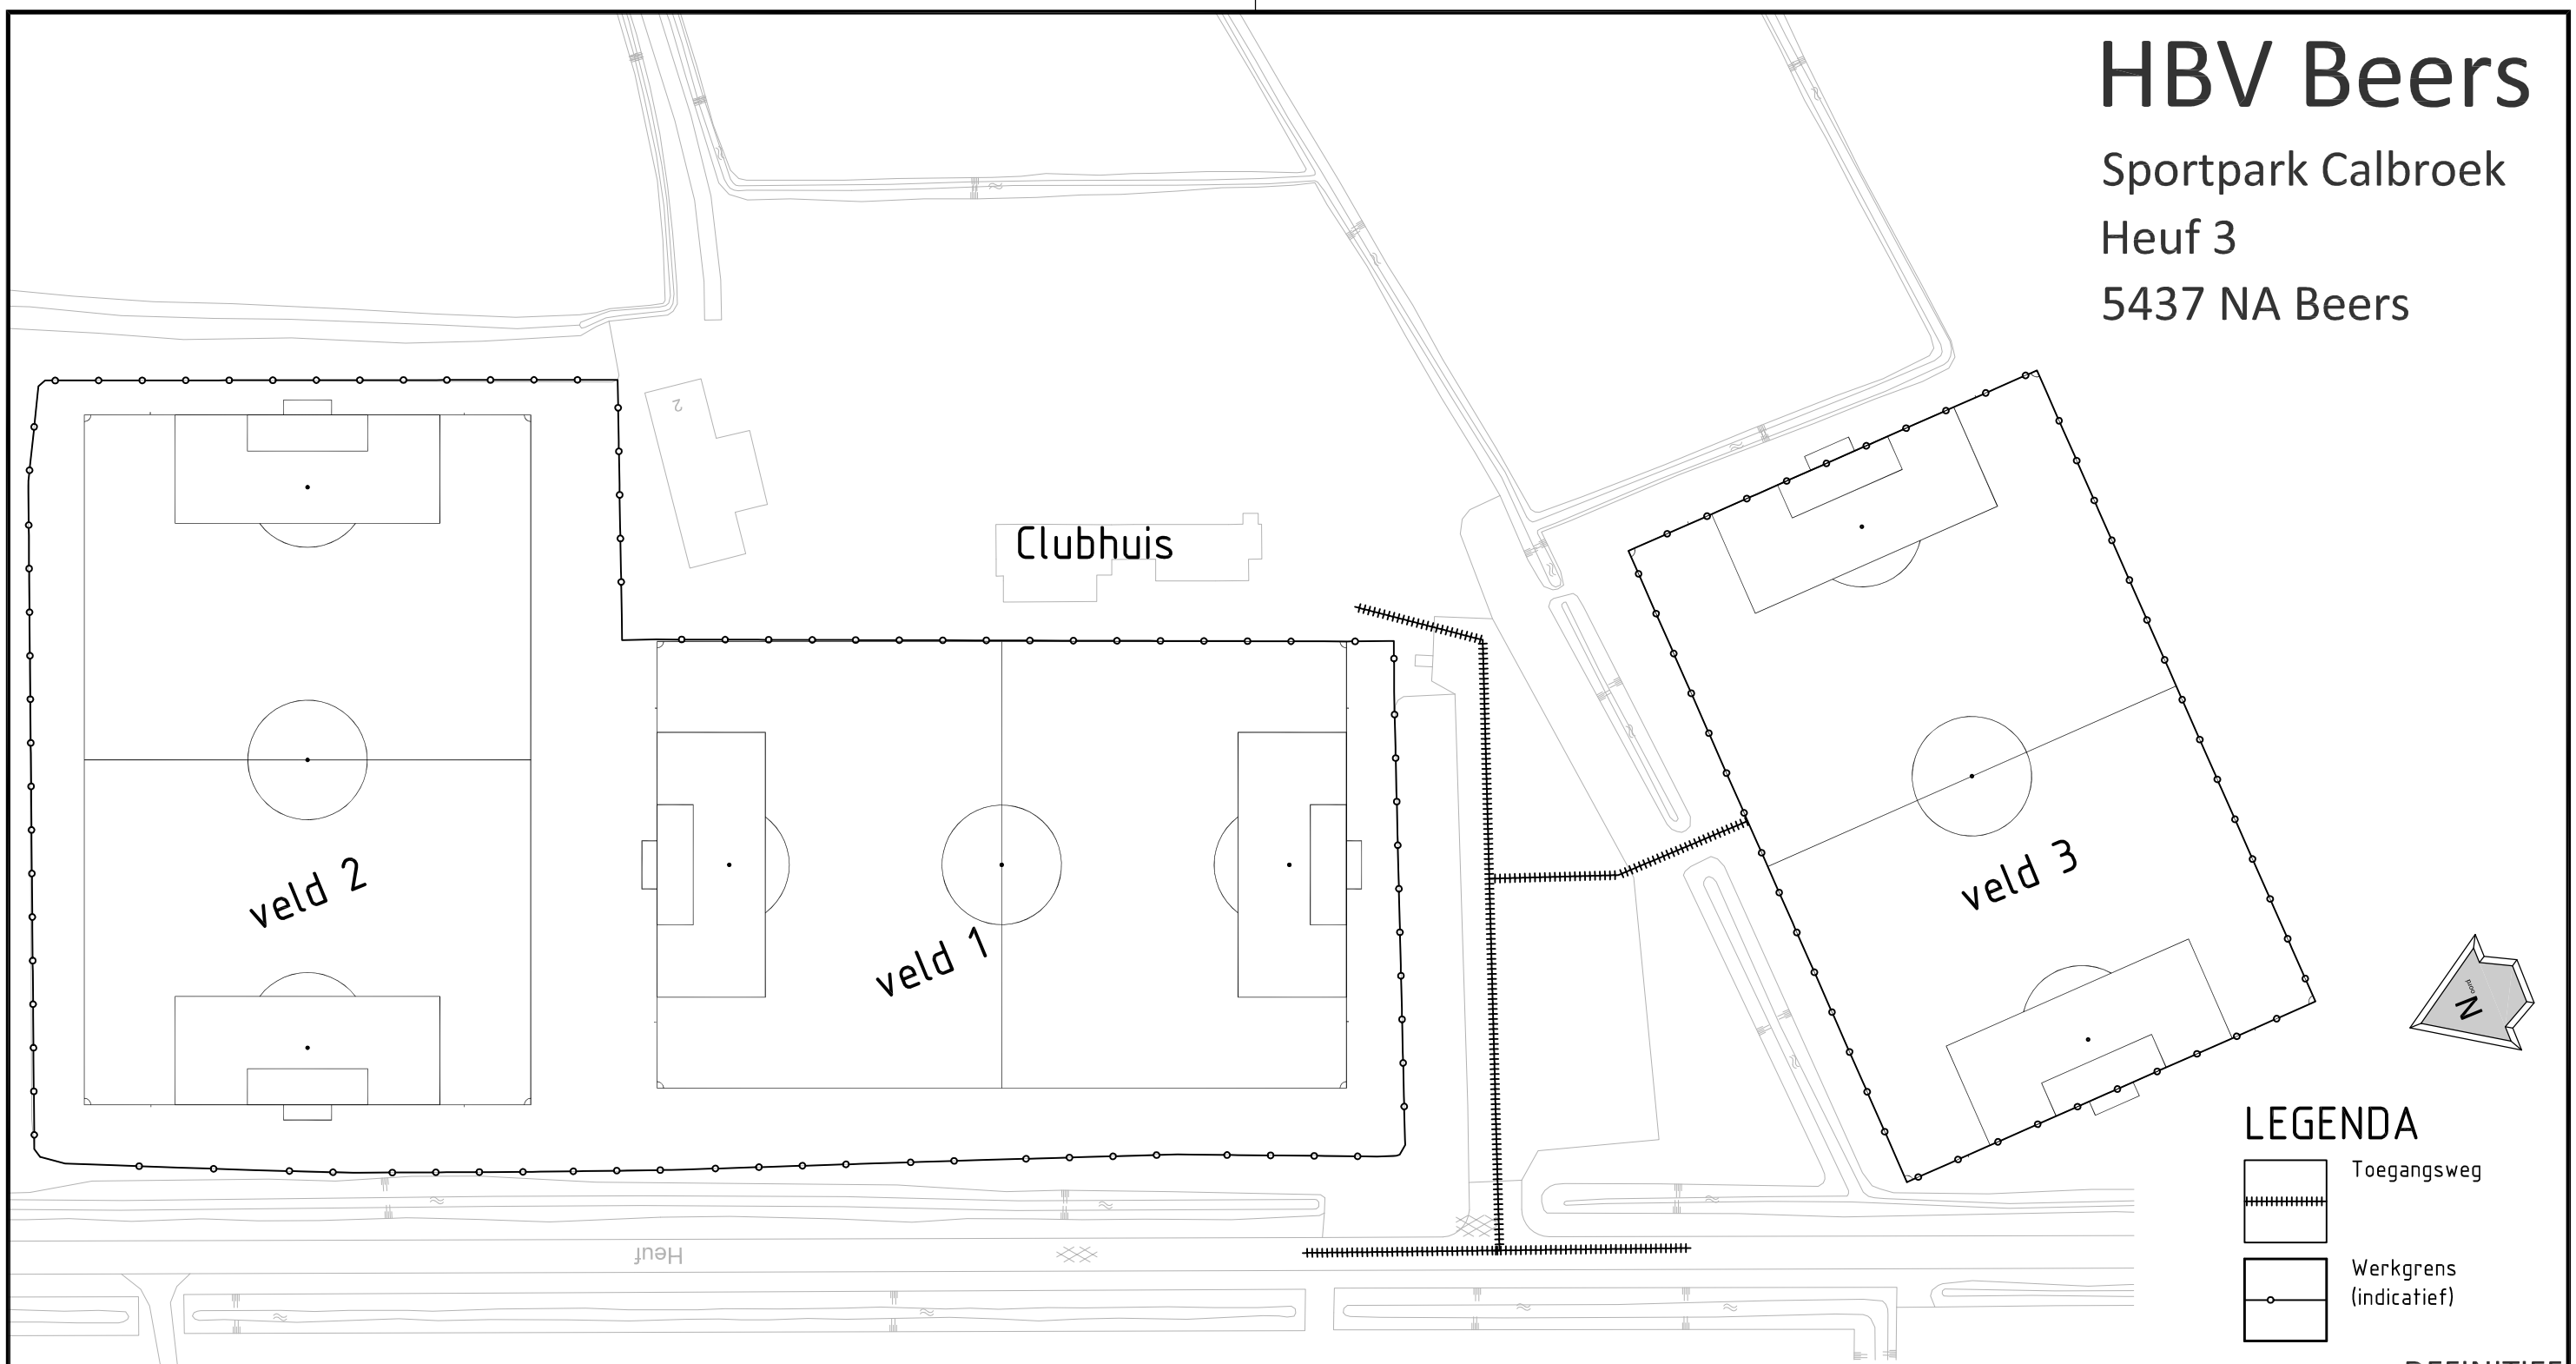

LEGENDA

- Toegangsweg
- Werkgrens (indicatief)

DEFINITIEF

Versie	Datum	Omschrijving	Tekenaar
	22-09-2014	EERSTE UITGAVE	D. Bongers

OPDRACHTGEVER
Gemeente Cuijk

PROJECT
Onderhoudsbestek sportvelden gemeente Cuijk

OMSCHRIJVING
Bestekstekening

ONDERDEEL
HBV Beers

PROJECTNUMMER
T1011GH1

TEKENINGNUMMER
T01-4

SCHAAL
1:1.000

FORMAAT
A3

TEKENAAR
D. Bongers

PROJECTLEIDER
B. Bongers

Vestiging Boxtel
Postbus 371
5280 AJ Boxtel

Vestiging Meppel
Gasgracht 3a
7941 KG Meppel

info@kybys.nl
www.kybys.nl

kybys ingenieurs en adviseurs

P:\T1011GH1\Tekeningen\Tek\T1011GH1 Sportparken 20140922.dwg