


Thermische isolatie
Vloer: $R_c = 2,45 \text{ m}^2\text{K/W}$
Dak: $R_c = 3,35 \text{ m}^2\text{K/W}$
Wanden: $R_c = 2,20 \text{ m}^2\text{K/W}$

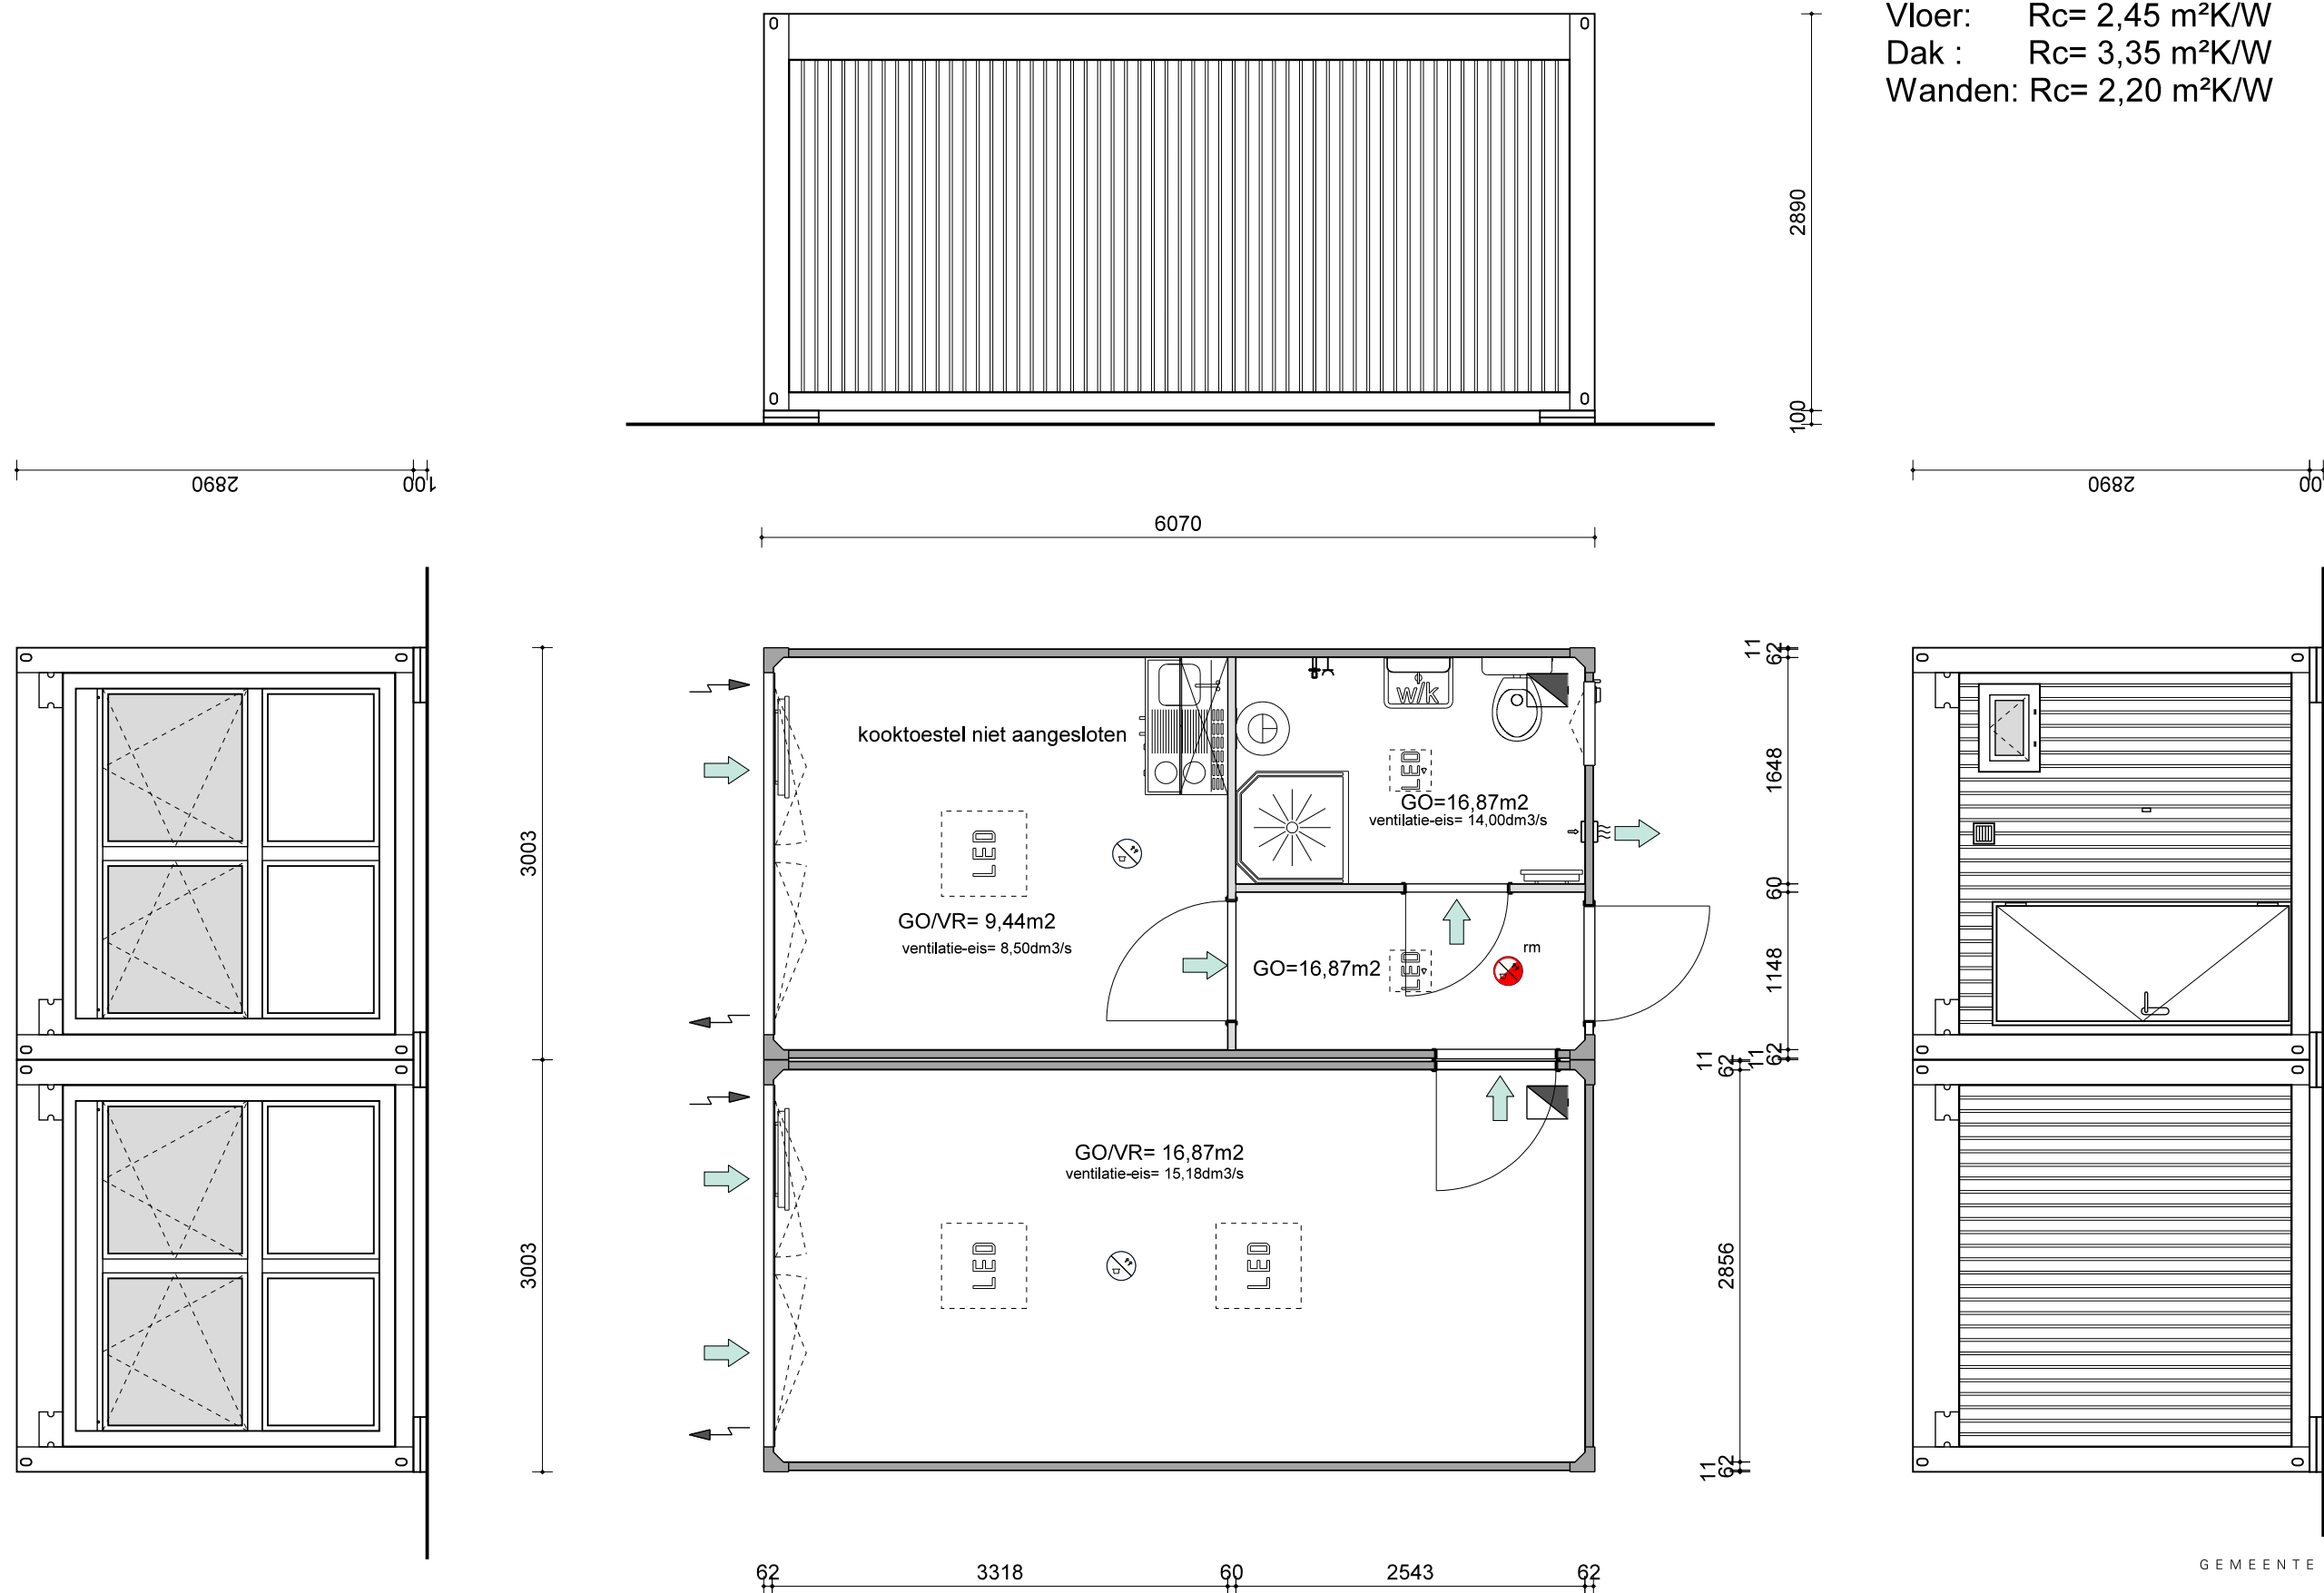

735

OPDRACHTGEVER

WERK

GEMEENTE NOORDENVELD
RAADHUISSTRAAT 1
9301 AA RODEN
OPVANGLOCATIE
2E ENERGIEWEG TE RODEN

ONDERWERP SCHAKEL UNITS

FASE BOUWVOORBEREIDING

SCHAAL 1:50

TEKENINGNR 735--B20

DATUM 09-04-2026

GEWIJZIGD 03-06-2026

GEMEENTE NOORDENVELD

KAMP
BOUWKUNDIG ONTWERP & ADVIES
WWW.KAMP-BOUWADVIES.NL