


ELA container schakelunits type Premium

Thermische isolatie
 Vloer: $R_c = 2,45 \text{ m}^2\text{K/W}$
 Dak: $R_c = 3,35 \text{ m}^2\text{K/W}$
 Wanden: $R_c = 2,20 \text{ m}^2\text{K/W}$

Brandwerende eigenschappen zie:
 Rapport:
 Gutachterlike Stellungnahme BB-22-255-1
 vom 26. Oktober 2022
 Opgesteld door IBB Hauswaldt Leipzig

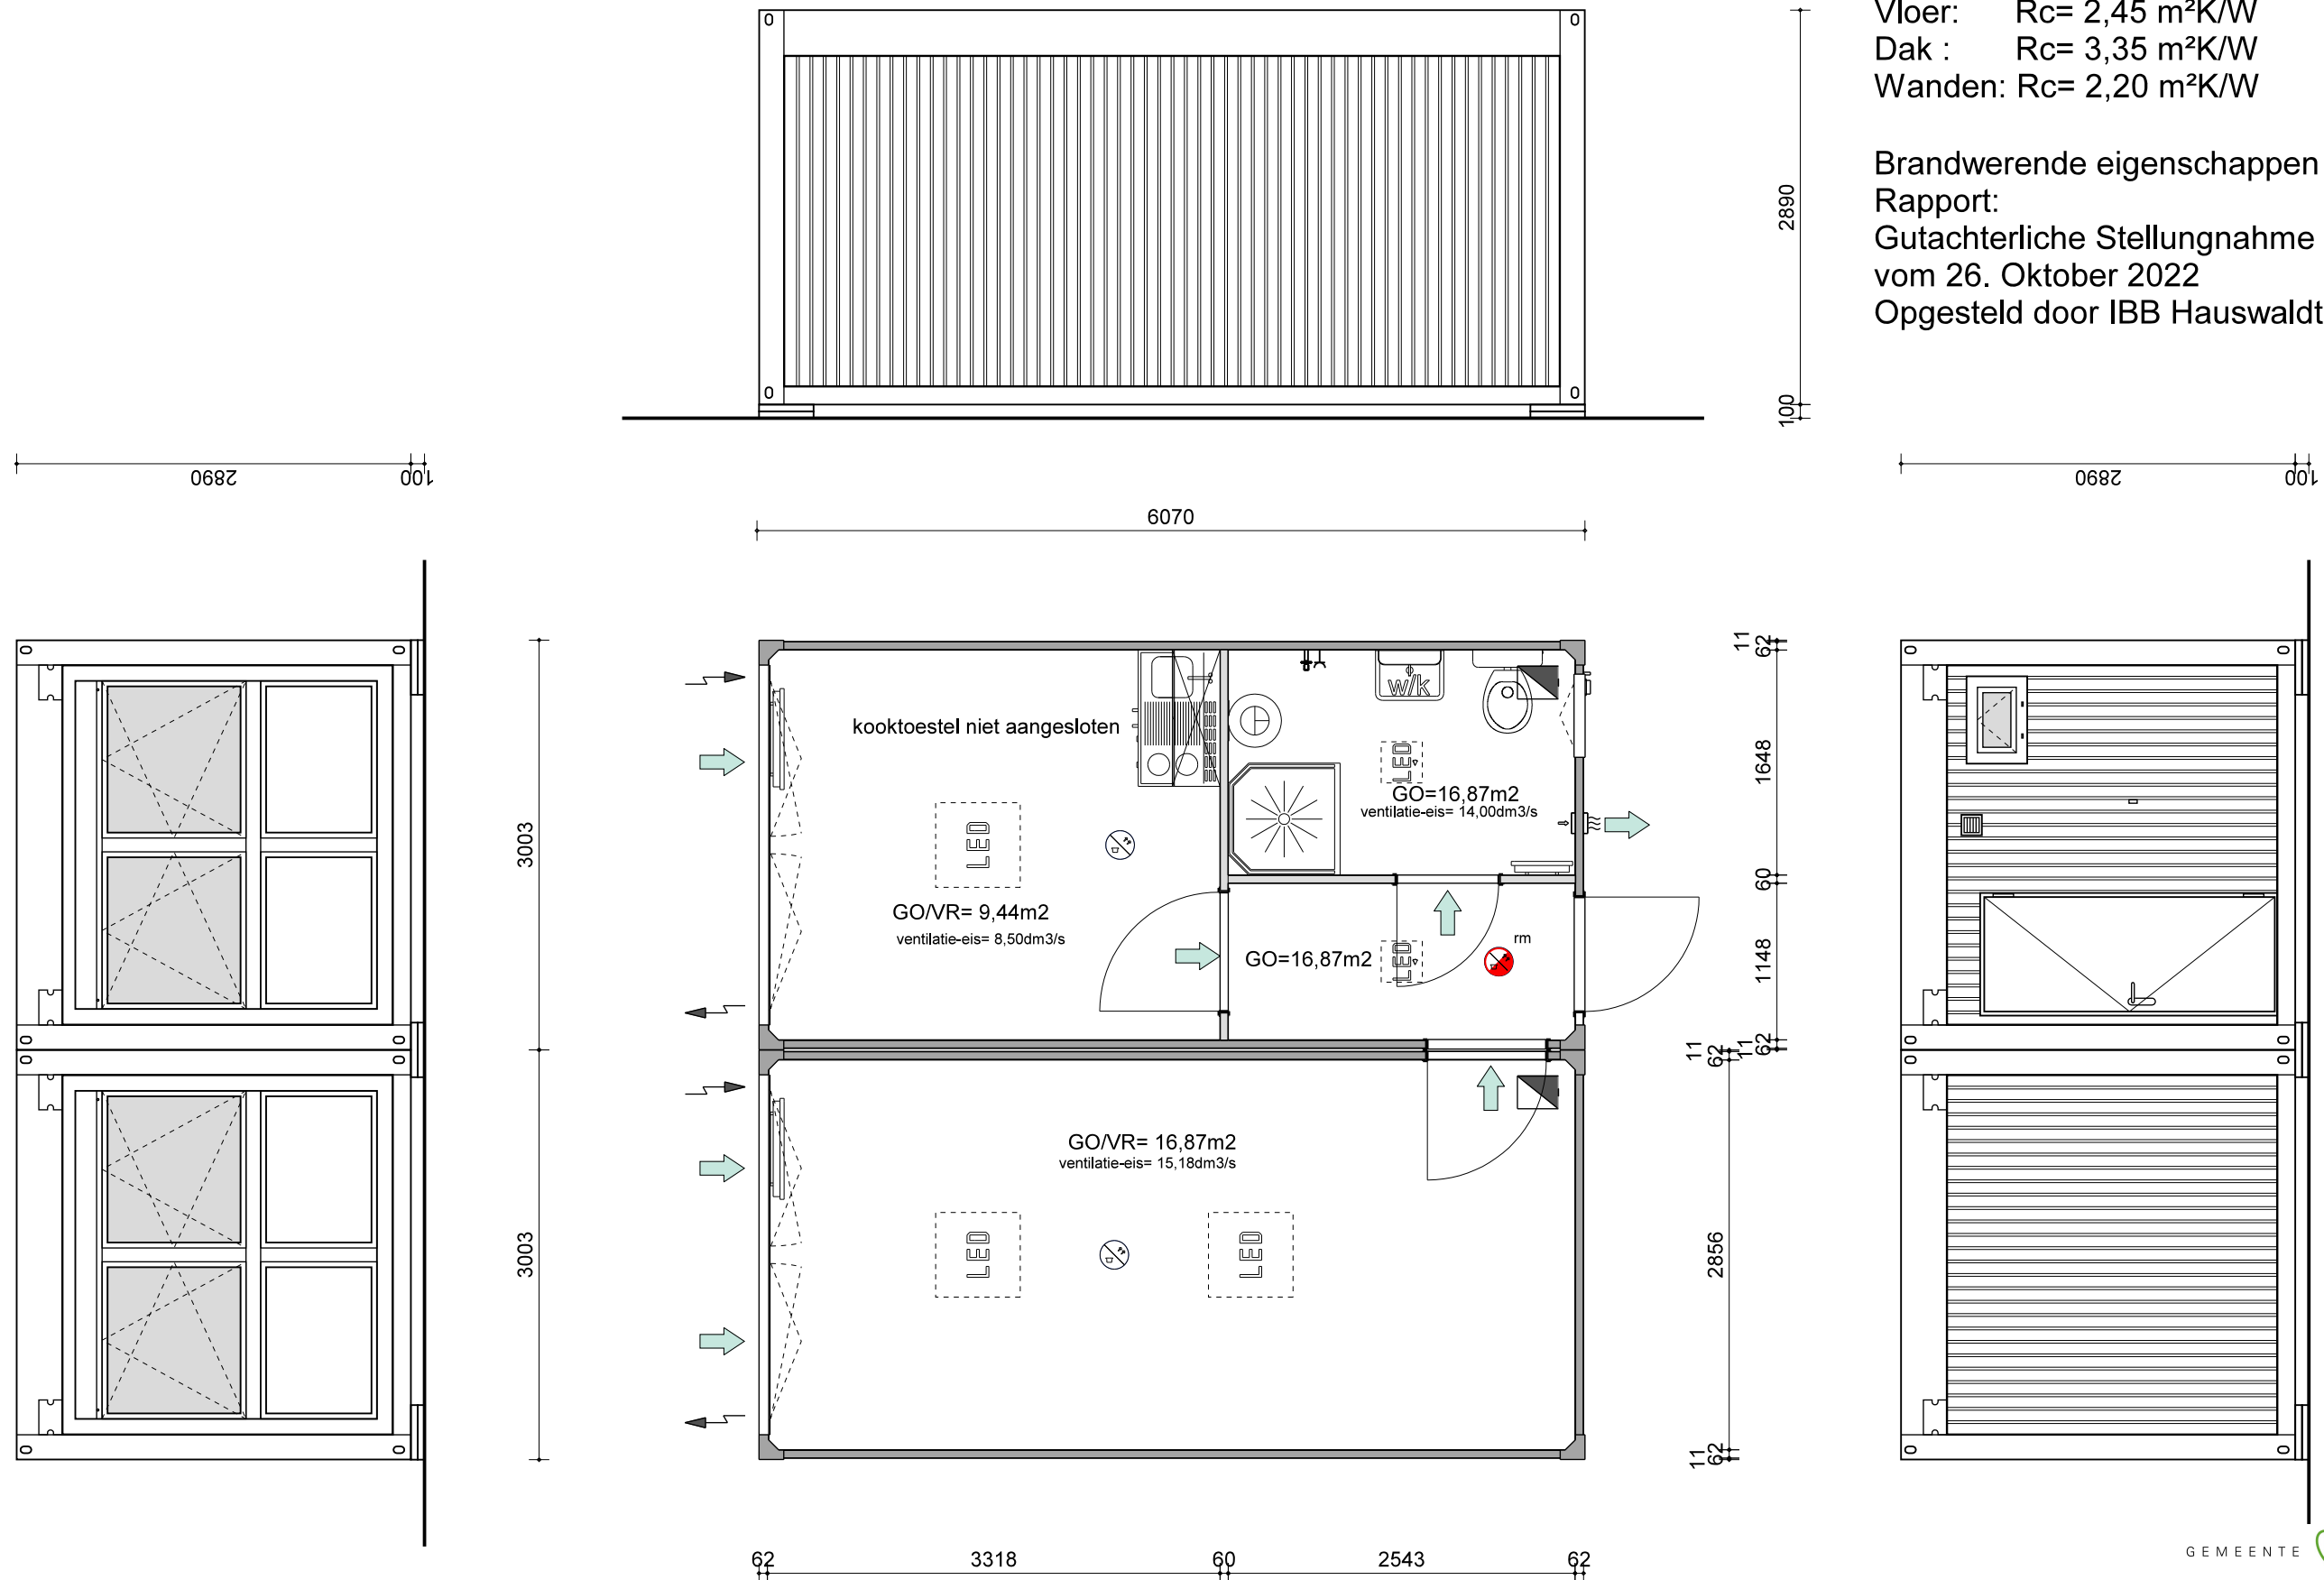

735

OPDRACHTGEVER

WERK

GEMEENTE NOORDENVELD
 RAADHUISSTRAAT 1
 9301 AA RODEN
 OPVANGLOCATIE
 2E ENERGIEWEG TE RODEN

ONDERWERP ELA PREMIUM UNITS

FASE BOUWVOORBEREIDING

SCHAAL 1:50

TEKENINGNR 735--B20

DATUM 09-04-2026

GEWIJZIGD 03-06-2026

GEMEENTE NOORDENVELD

KAMP
 BOUWKUNDIG ONTWERP & ADVIES
 WWW.KAMP-BOUWADVIES.NL