OPVANGLOCATIE 2E ENERGIEWEG

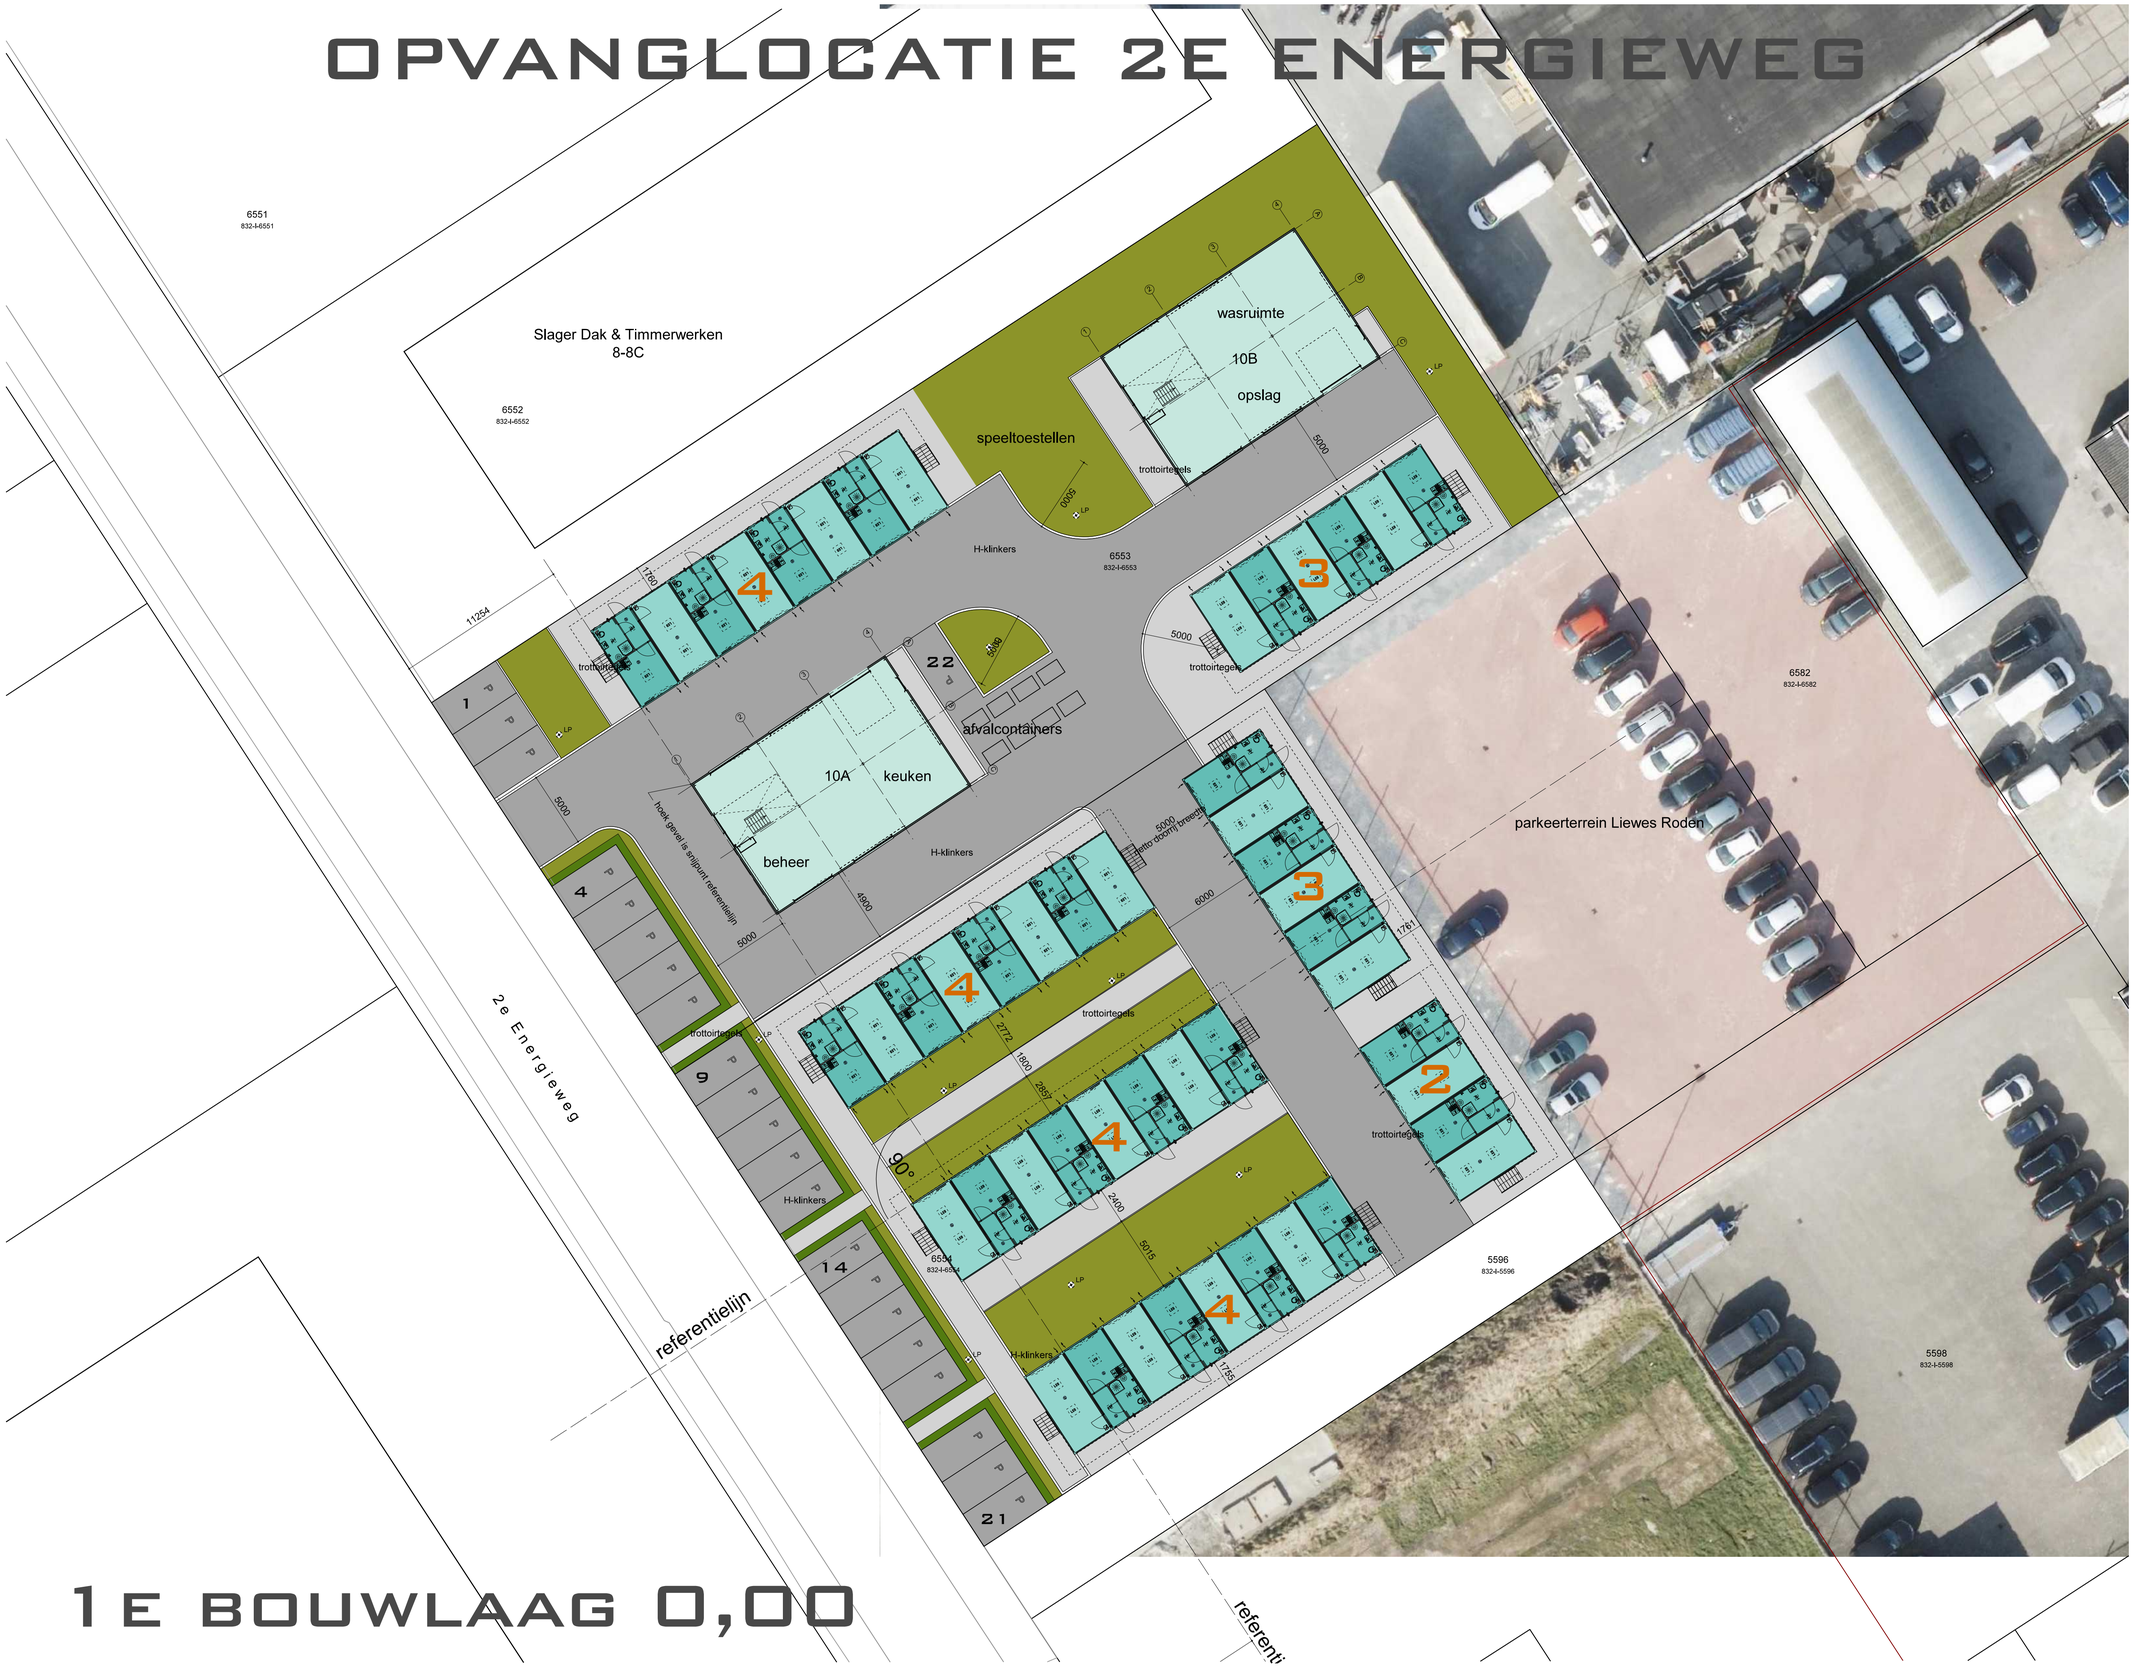

1E BOUWLAAG 0,00

GEMEENTE NOORDENVELD

KAMP
BOUWKUNDIG ONTWERP & ADVIES
WWW.KAMP-BOUWADVIES.NL

OPDRACHTGEVER	GEMEENTE NOORDENVELD RAADHUISSTRAAT 1 9301 AA RODEN
WERK	OPVANGLOCATIE 2E ENERGIEWEG 2E ENERGIEWEG 10 9301 LL RODEN
ONDERWERP	TERREIN OVERZICHT 1E BOUWLAAG
FASE	UITVOERING
SCHAAL	1:200 A1 FORMAAT
TEKENINGNR	735--S01
DATUM	29-05-2026
GEWIJZIGD	03-06-2026

735