
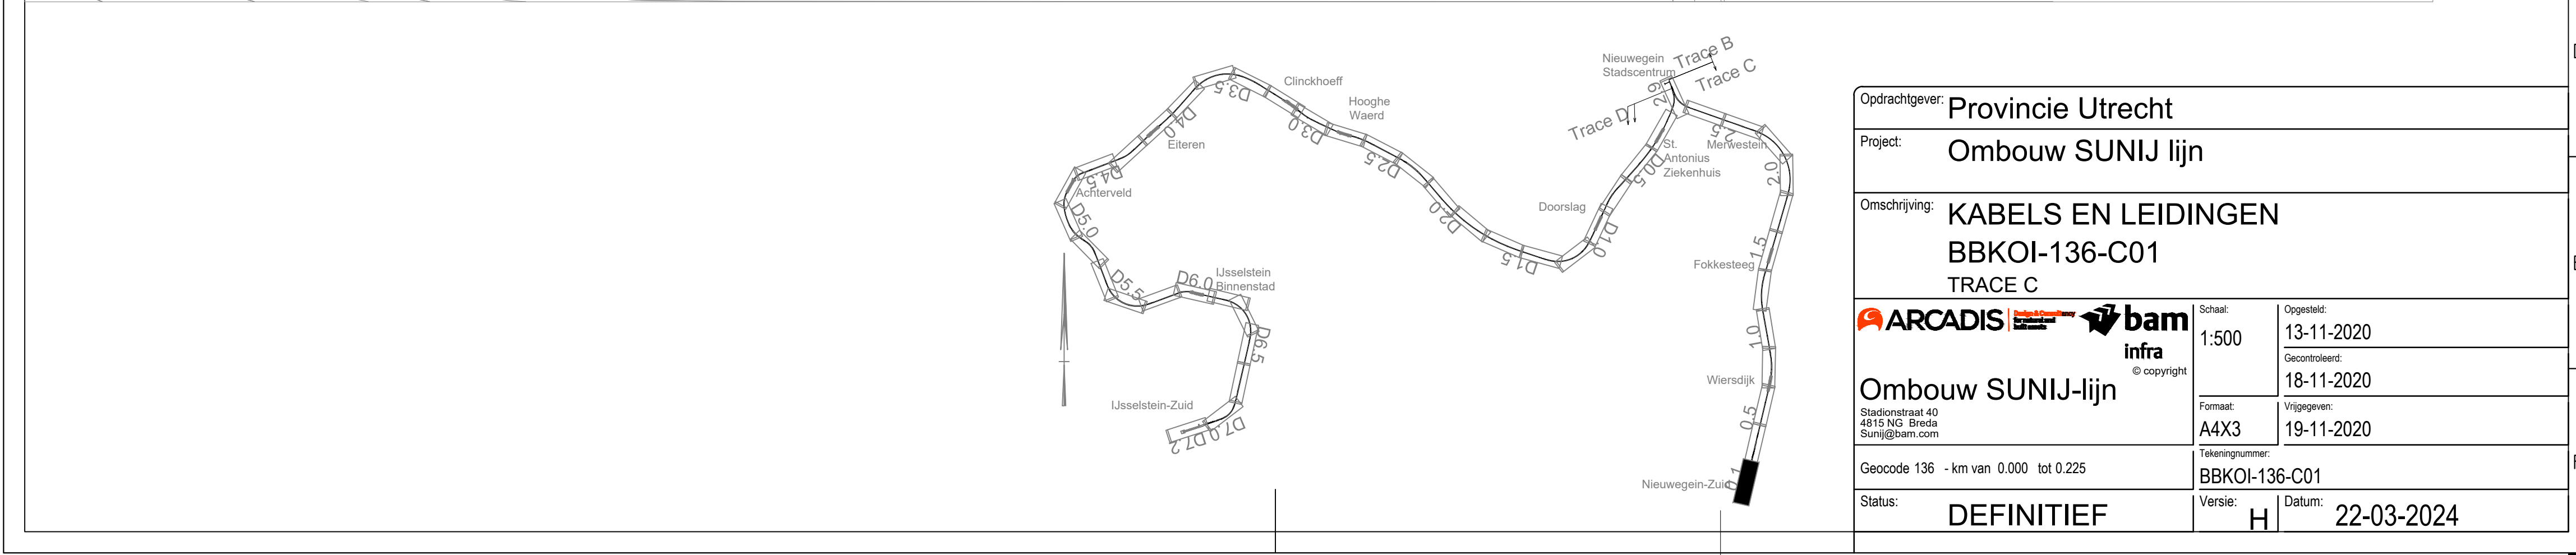


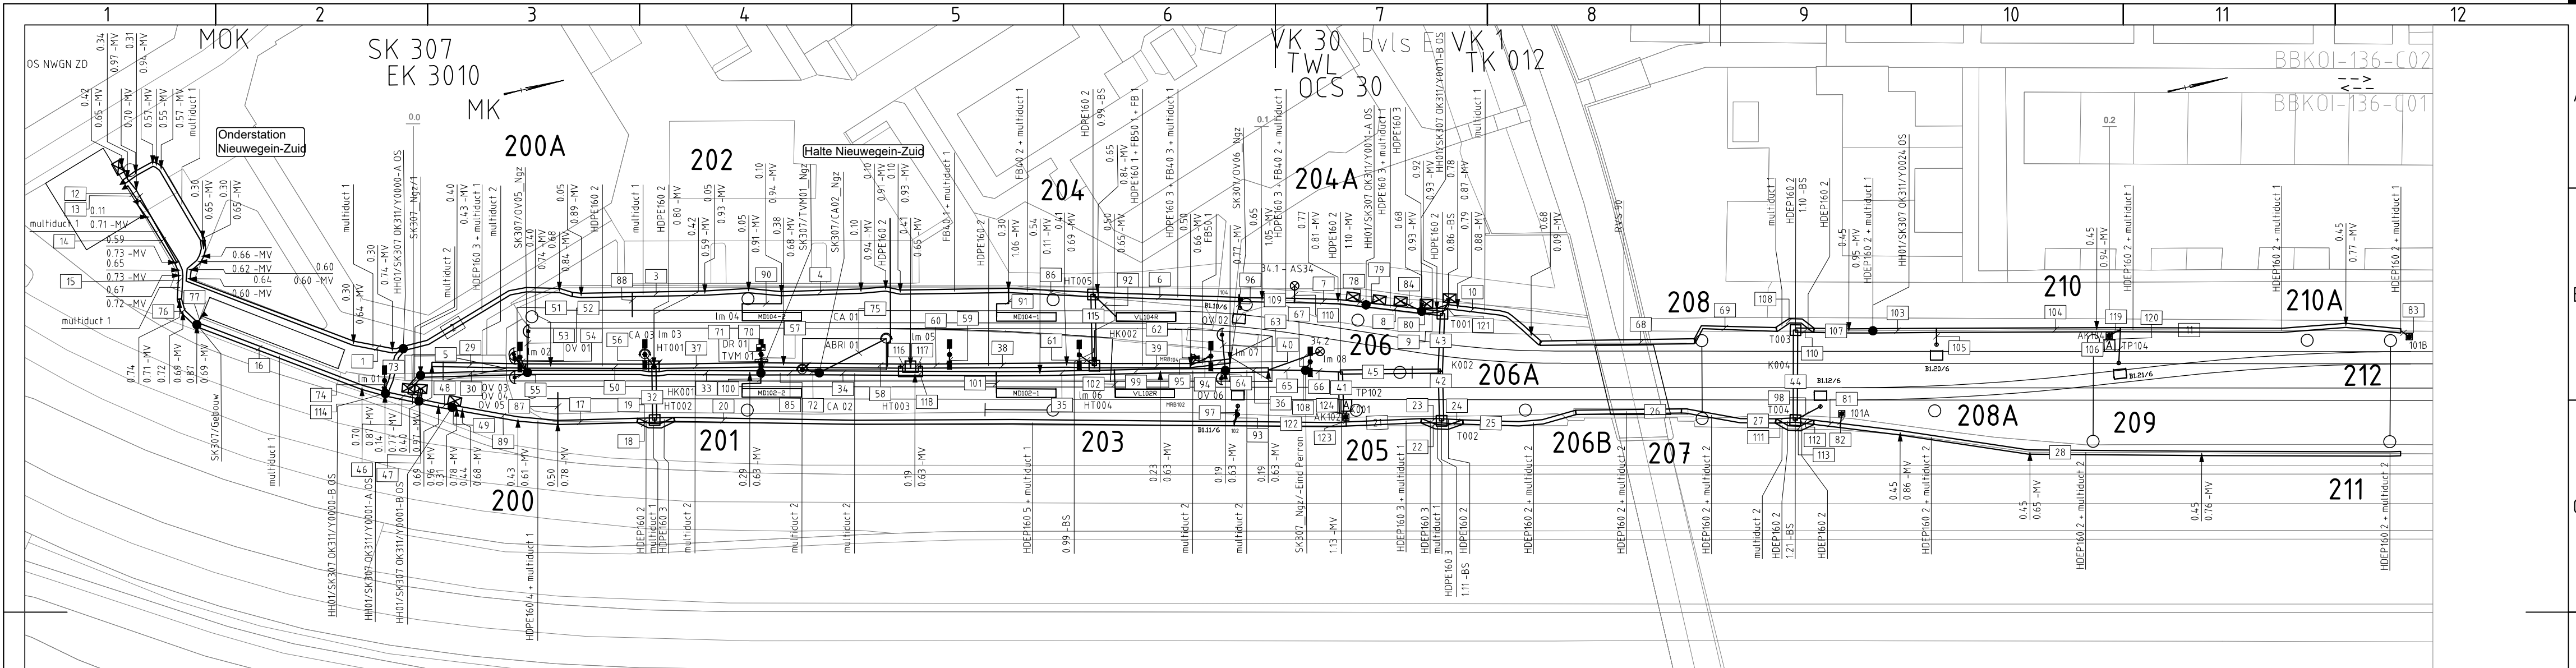

Opdrachtgever: Provincie Utrecht	
Project: Ombouw SUNIJ lijn	
Omschrijving: KABELS EN LEIDINGEN BBKOI-136-C01 TRACE C	
ARCADIS   infra © copyright	Schaal: 1:500
	Opgesteld: 13-11-2020
Ombouw SUNIJ-lijn Stadionstraat 40 4815 NG Breda Sunij@bam.com	Gecontroleerd: 18-11-2020
	Vrijgegeven: 19-11-2020
Geocode 136 - km van 0.000 tot 0.225	Tekeningnummer: BBKOI-136-C01
Status: DEFINITIEF	Verisie: H Datum: 22-03-2024