

blad 12
blad 11

blad 15
blad 16


blad 12
blad 11

blad 15
blad 16


Situatie

Schaal 1:500

- Legenda
- bestaande situatie
 - nieuwe situatie
 - geleiderail
 - geleidebarrier
 - kunstwerk incl. kunstwerknnummer
 - kadastrale grens
 - decompositielijn incl. vv- / kv-nummer
 - kaderbladscheiding
 - talud / grondlichaam
 - watergang
 - rijbaan
 - middengeleider / rijbaanscheiding verhard
 - middenberm groen
 - overrijdbaar gedeelte rotonde
 - fietspad
 - talud grondlichaam

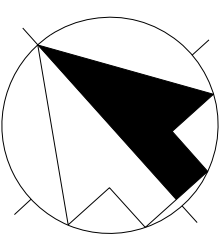

Overzichtskaart

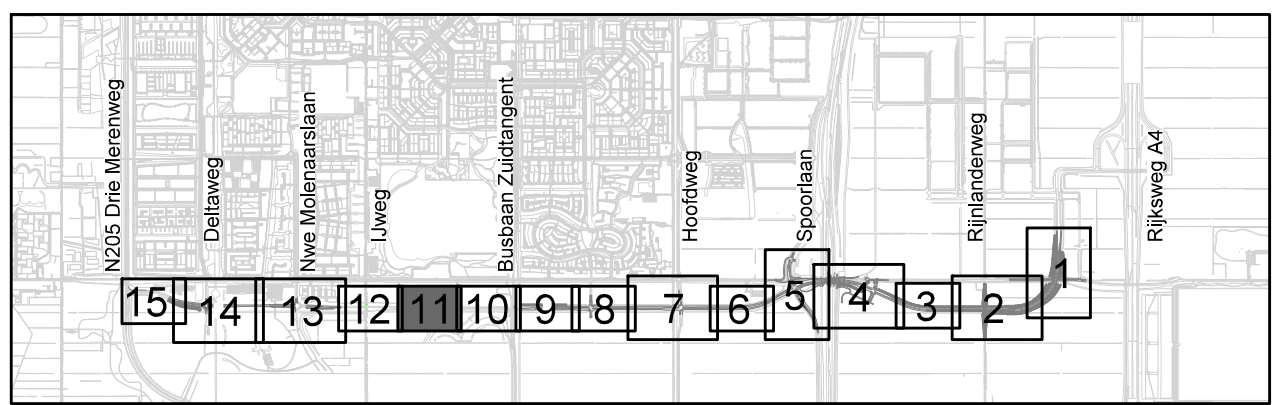

Weg om de Zuid
Baseline 2
Situatietekening
BLAD 11/15

Opdrachtgever:		Datum: 13-10-2025	Afmeting: A1	
WO-nr.:		Status: concept	Schaal: Zie tekening	
Contractnr.:		Auteur: MME	Tek-nr.:	
Ingenieursbureau postbus 250 2130 AG Hoofddorp tel. 0900-1852		Controle:	Akkoord:	
wijziging	omschrijving	datum	auteur	akkoord