



Zuid-Westgevel bestaand

schaal 1 : 100

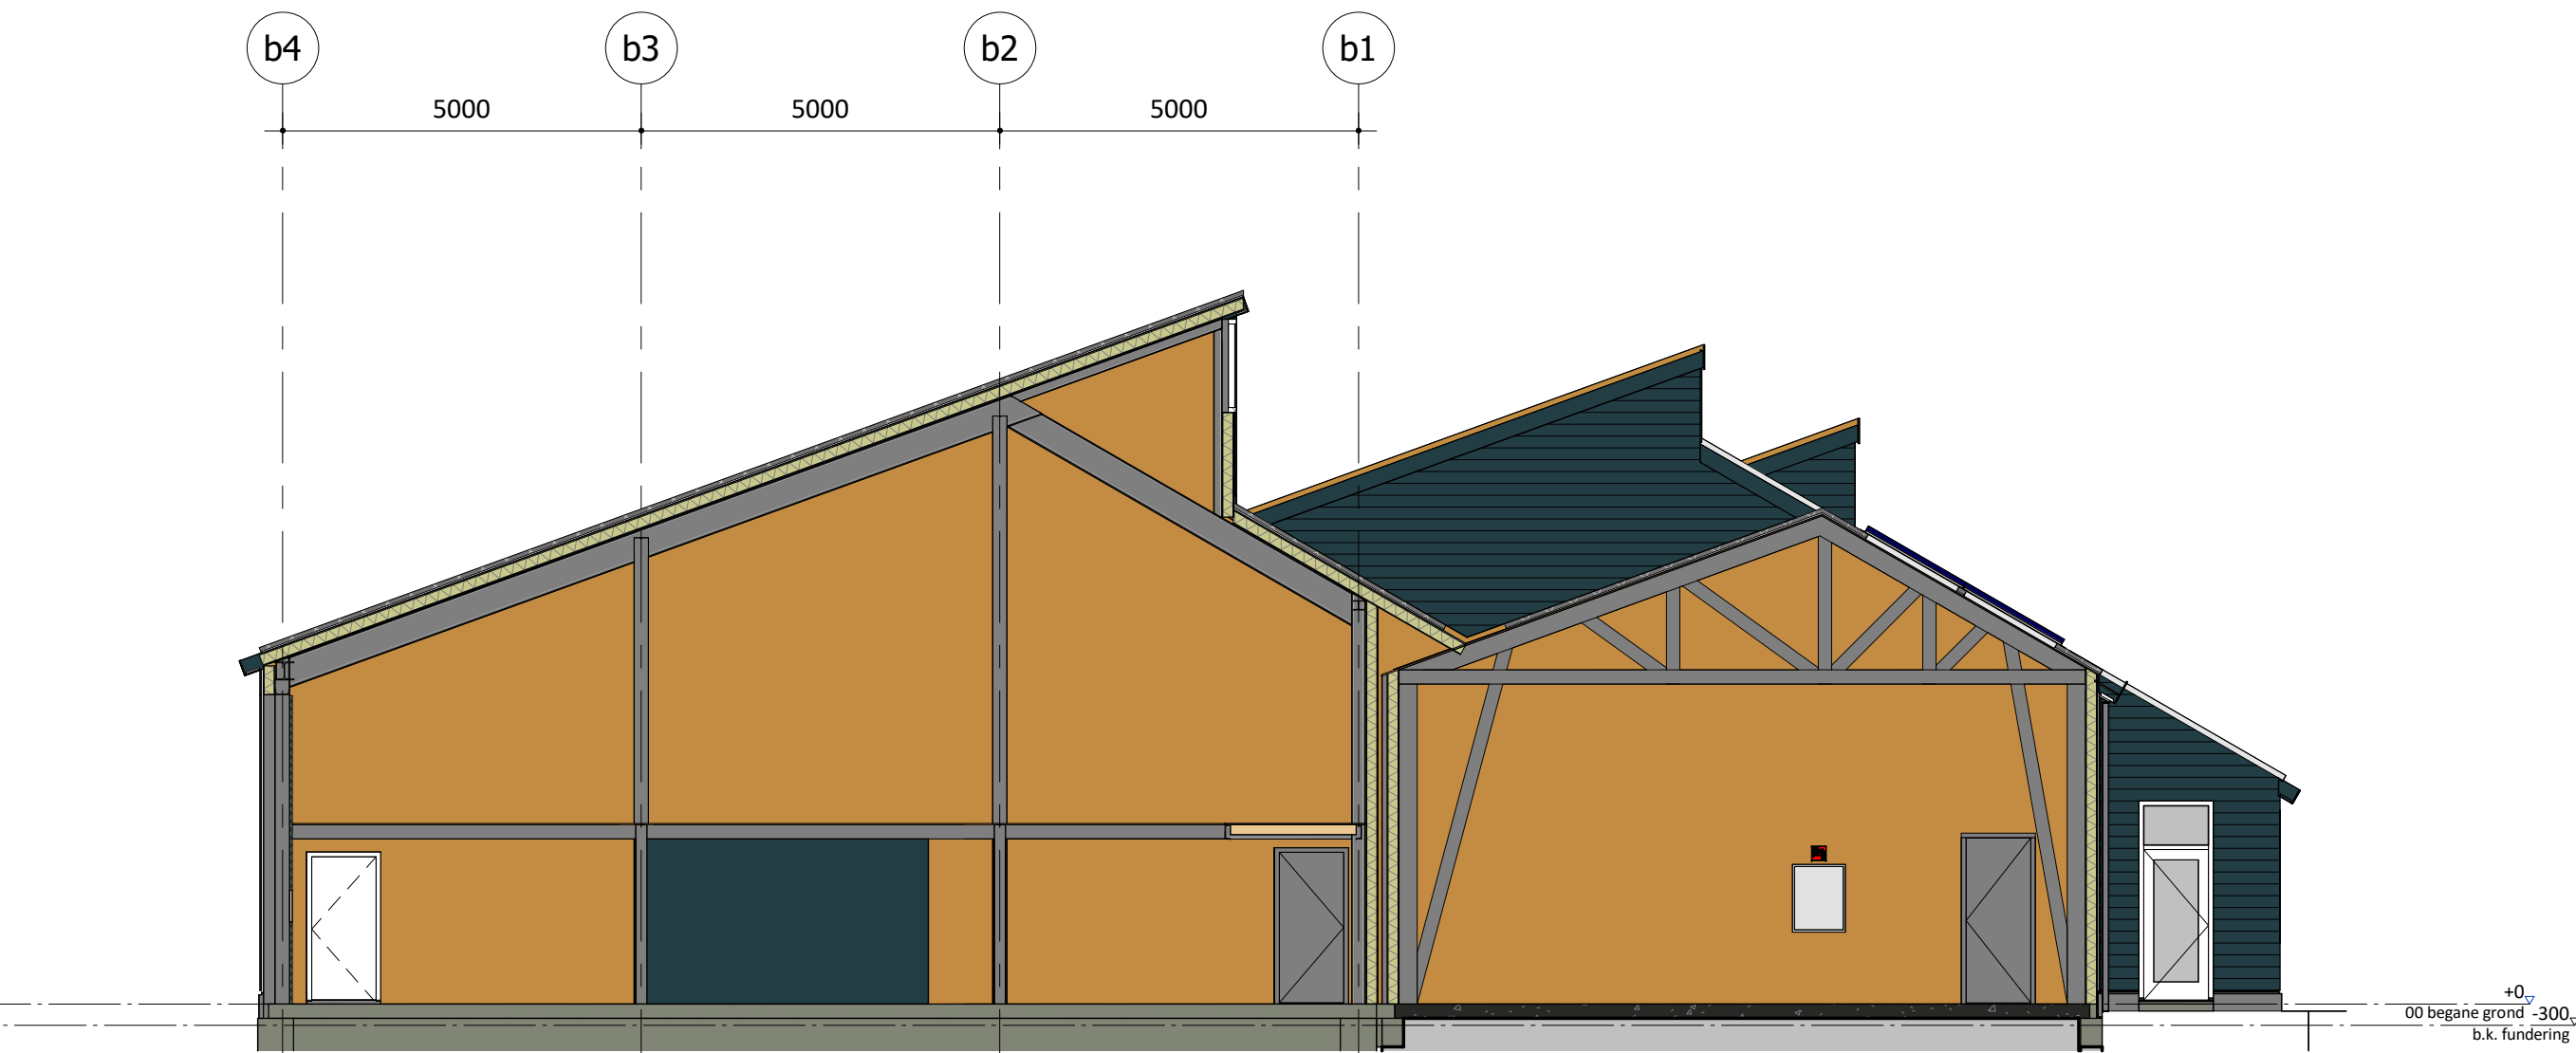


Noord-Westgevel bestaand

schaal 1 : 100

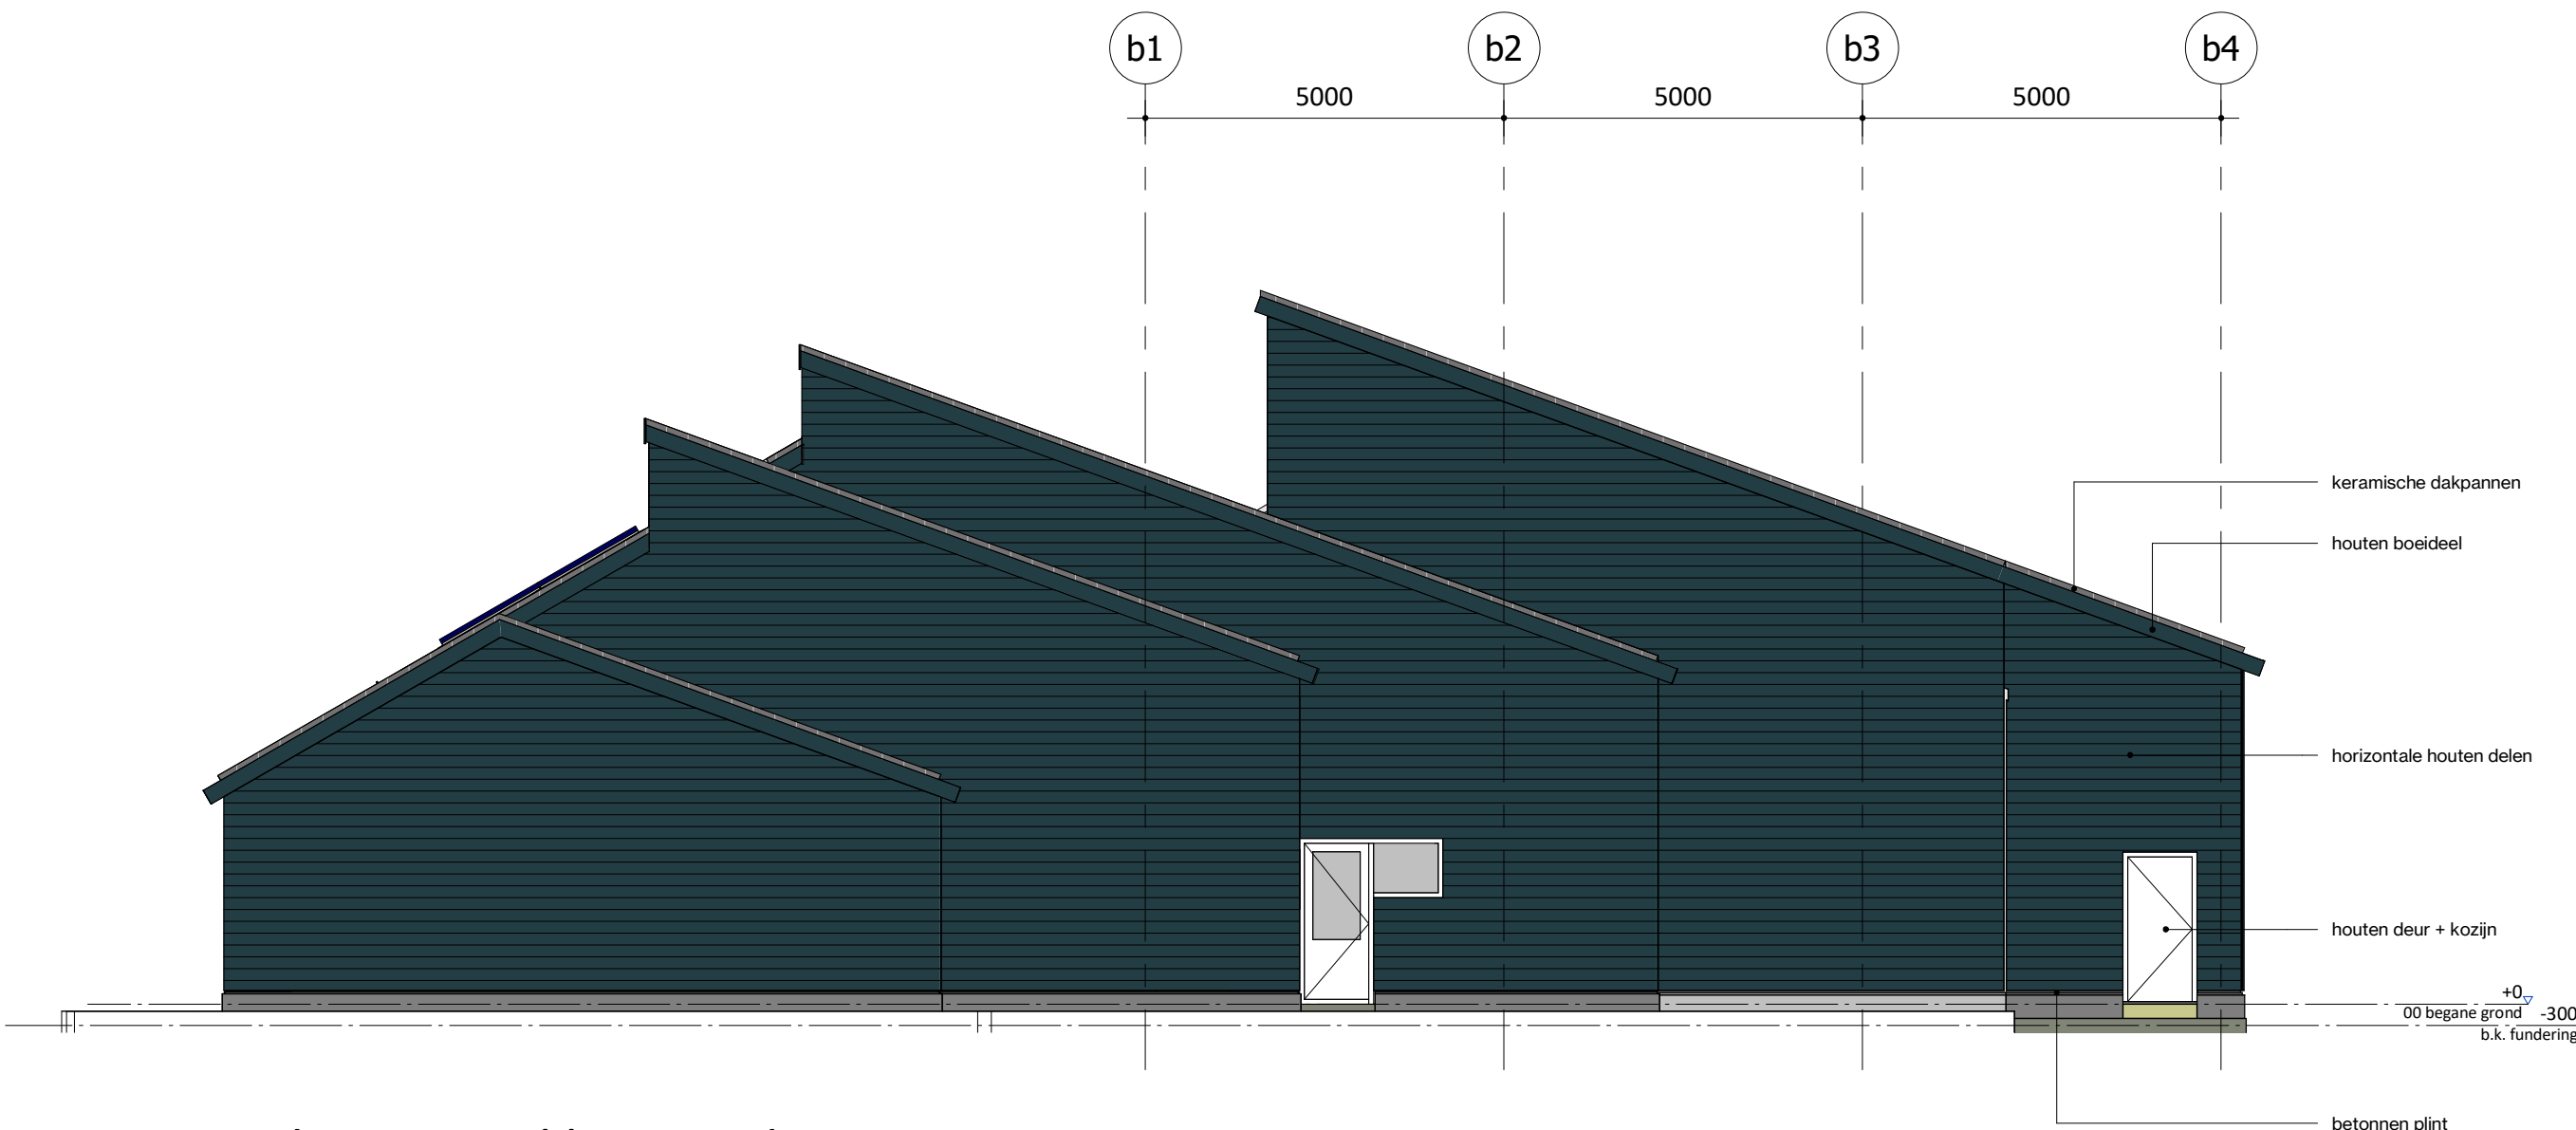

Zuid-Oostgevel bestaand

schaal 1 : 100

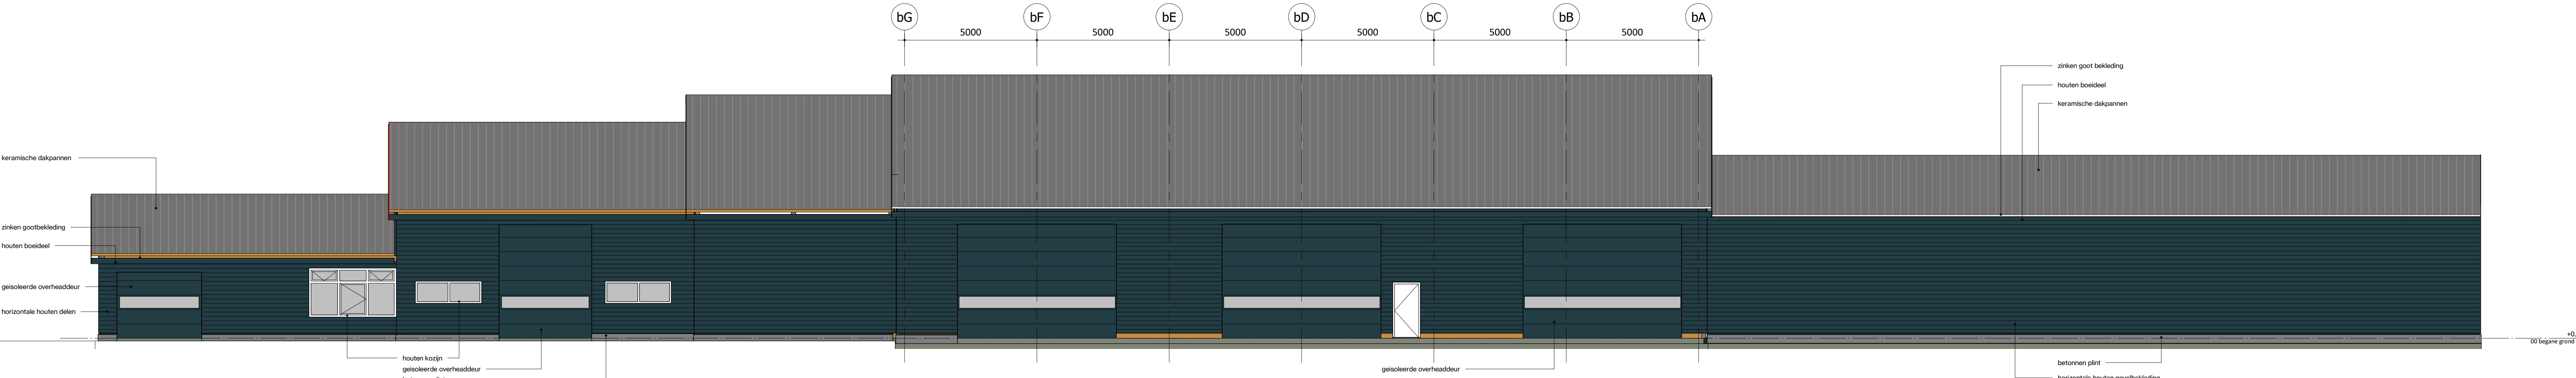

Noord-Oostgevel bestaand

schaal 1 : 100



projectnaam
projectnummer
adres
opdrachtgever
projectarchitect
projectleider
engineer

GEMEENTEWERF DIJK EN
WAARD
2024035
Beukenlaan 25
1701 DA Heerhugowaard
Gemeente Dijk en Waard

Jan Verberne
Jos Stapel
Richard Hofman

status
fase
tekening
schaal
formaat
datum
revisie

DEFINITIEF
Technisch ontwerp
gevels bestaand

1 : 100
A1+
23-06-2026

bladnummer

G-100

© Urban&Geo, Houten, 2024. GEMEENTEWERF DIJK EN WAARD. ALLE RECHTEN VOORGEHouden.