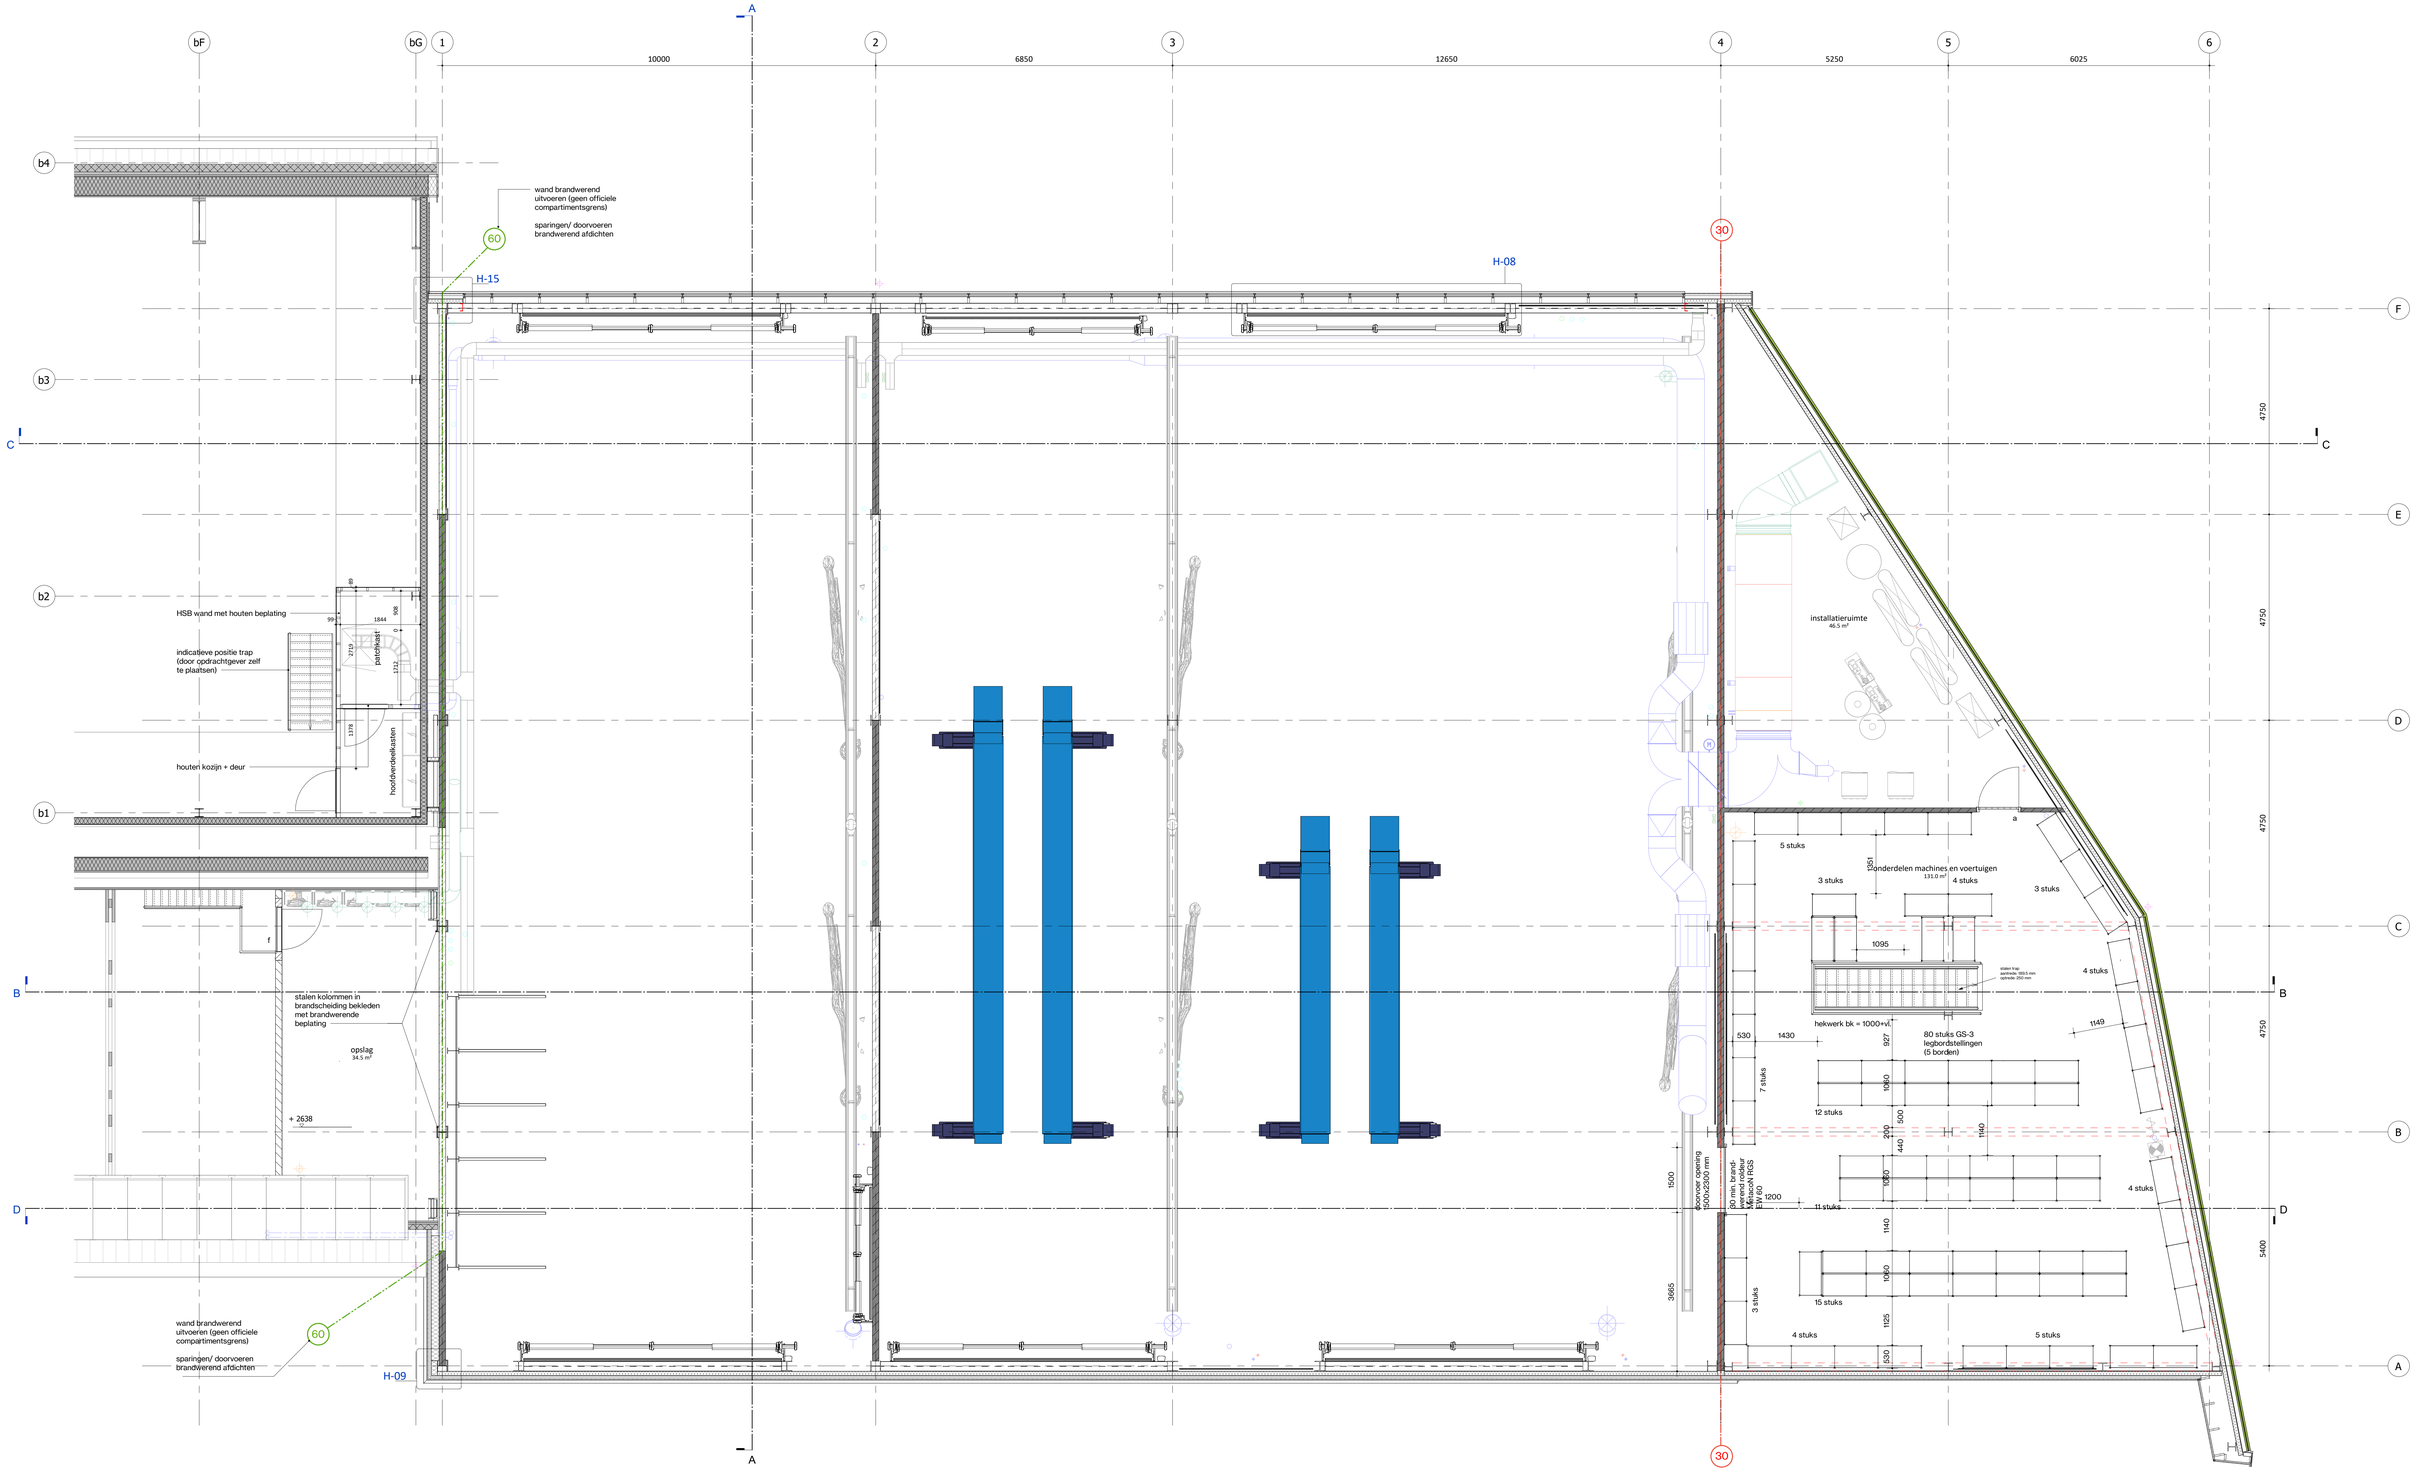

1e Verdieping nieuw

schaal 1 : 50

GeO ARCHITECTEN
Loet 43
T
E
W
1741 BN SCHAGEN
0224-752988
info@geoarchitecten.nl
www.geoarchitecten.nl

projectnaam	GEMEENTEWERF DIJK EN WAARD
projectnummer	2024035
adres	Beukenlaan 25 1701 DA Heerhugowaard
opdrachtgever	Gemeente Dijk en Waard
projectarchitect	Jan Verberne
projectleider	Jos Stapel
engineer	Richard Hofman

status	DEFINITIEF
fase	Technisch ontwerp
tekening	1e verdieping nieuw
schaal	1 : 50
formaat	A0
datum	23-06-2026
revisie	
bladnummer	P-211

C:\Users\GeO_PC\Documents\2024035_GEMEENTEWERF DIJK EN WAARD_PAT2E_GeO_Ch.rvt