


Toren C

Paneel
BMC
Sprinkler
Omroepinstallatie

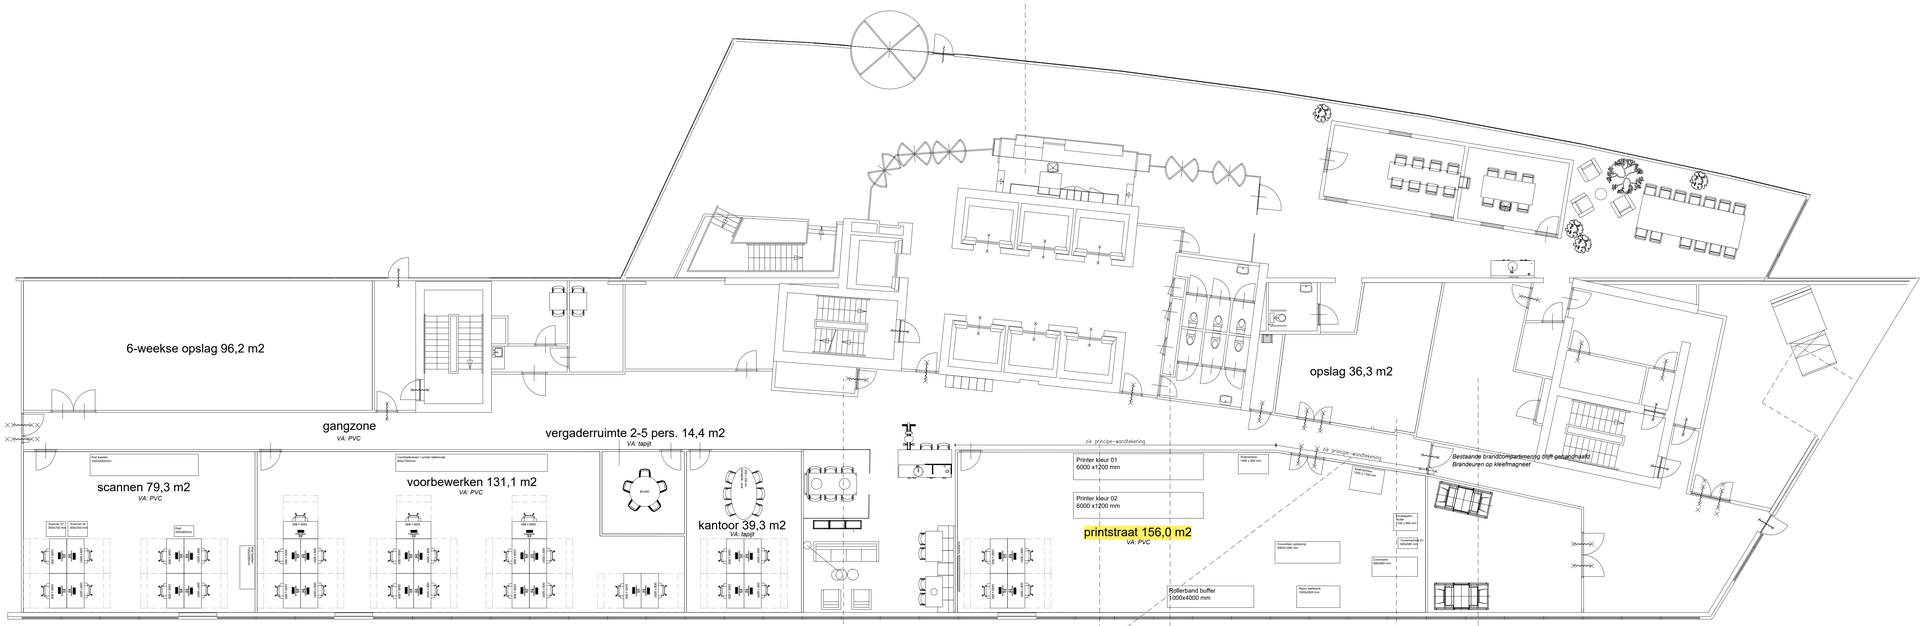


Toren D

Klimaatkast met pompen

Groepenkast
Aansluitpunt brandweer

Commandokamer BW
BMC
Omroepinstallatie

CCTV kast

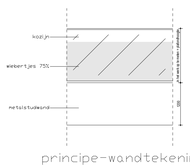

Metalstudwand tot 1200mm hoog,
daarboven een kozijn tot het
plafond, wiebertjes tot 75%,
zie principe-wandtekening

Editie: Omschrijving: Datum:

SYNRG

T: +31 (0)10 214 08 08 | www.synrg.nl | info@synrg.nl

Situatie:

Opdrachtgever:
UWV

Project:
UWV Amsterdam
begane grond

Onderdeel:
La Guardiaweg 94-114
1043 DL, Amsterdam

Project nr.: 24-00164	Fase: Schetsontwerp	Datum: 2026-05-29	Datum editie:
Schaal: 1:100	Tekeningnr.: VO-100		Editie:
Formaat: A0			
Perspf:	Opmerkingen:		Get.: KJ

Alle rechten voorbehouden. Niets uit deze uitgave mag worden verveelvoudigd, opgeslagen in een geautomatiseerd gegevensbestand, of openbaar gemaakt, in enige vorm of op enige wijze, zonder voorafgaande schriftelijke toestemming van SYNRG.