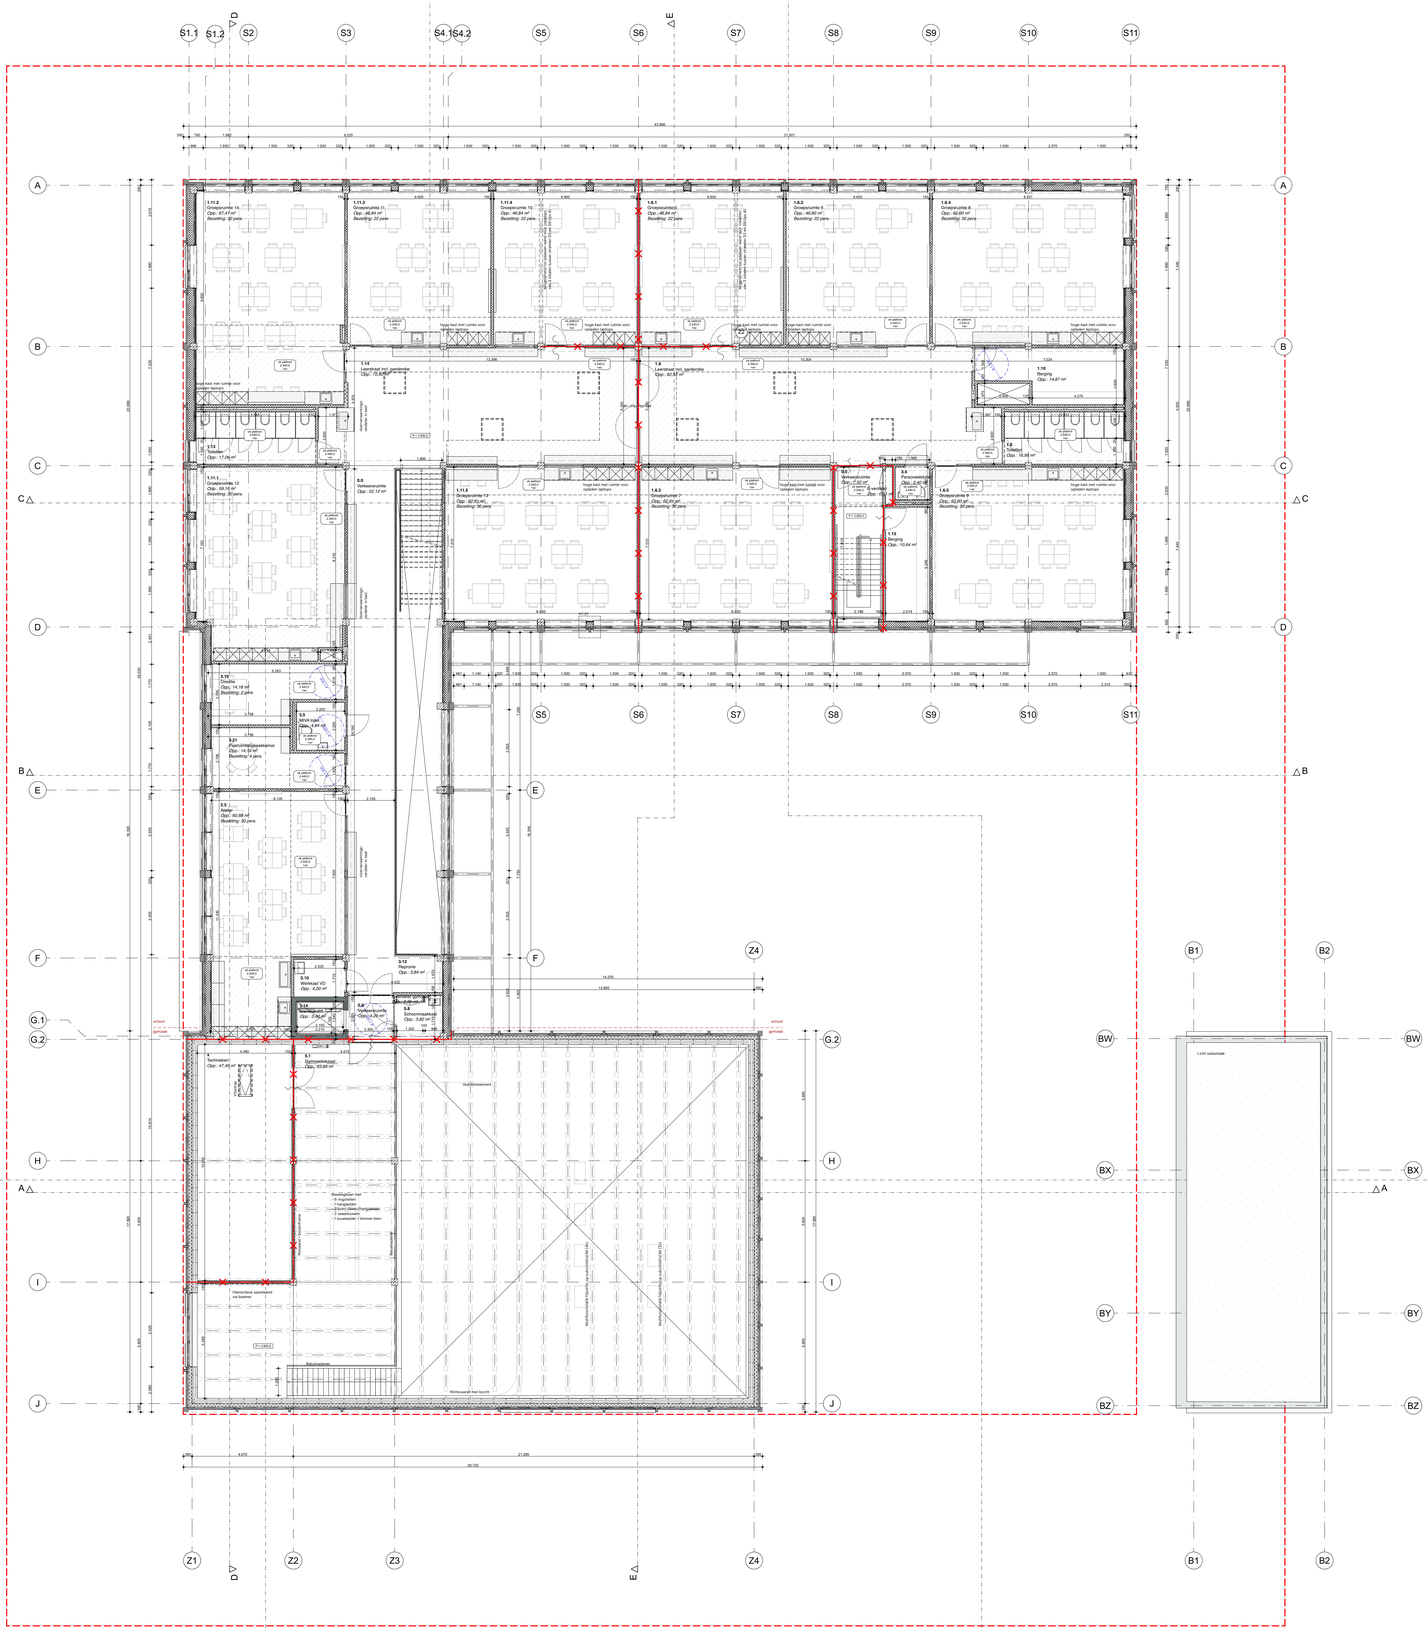

LEGENDE PLANNEN

P = x	Peilmaat (mm)
	Aanduiding snedes
	Stramienlijnen
	Bouwvlak
	Perceelsgrens (huidig)
	Perceelsgrens (toekomstig) nb. na oplevering van project zal er een landruil tussen gemeente en school plaatsvinden. Zie toelichtende nota voor meer informatie.
	Aanduiding hoofdtoegang
	Aanduiding neveningang
x.x Ruimte Opp.: 1,00 m² Bezetting: 1 pers	Ruimtenummer / Ruimtenaam Oppervlakte: m² Bezetting: (max. personen)
	aantal trapreden aantal optreden x hoogte aantal aantreden x breedte
	Brandcompartimentsgrens 30 minuten
	Brandcompartimentsgrens 60 minuten
	Zelfsluitende deur wbdbo 30 min
	Deur met deurdranger wbdbo 30 min
	Deur vrijloopdranger
	Brandslanghaspel 30m
	Deur, incl. draairichting
	Inbouwhangtoilet
	Wasbak
	Beton gewapend prefab, constructief
	Hout, constructief
	CLT, constructief
	HSB-wand
	Isolatie
	Baksteen
	Gipsplaat
	Hout, bekleding
	Verlaagd plafond
x verlaagd plafond	ok verlaagd plafond x = mm boven afwerkvloer
	Draaicirkel diameter 150cm ifv. toegankelijkheid
P = 0	Peilmaat

Ruimtestaat 1e verdieping			
Gebruiksfunctie	**Ruimtenummer**	**Ruimtenaam**	**voorzien m2**
Overige gebruiksfunctie	1.10	Berging	14,87
Overige gebruiksfunctie	1.15	Berging	10,64
Overige gebruiksfunctie	3.10	Werkkast VD	4,00
Overige gebruiksfunctie	5.8	Schoonmaakkast	3,82
Overige gebruiksfunctie	x	E-verdeler	0,51
Overige gebruiksfunctie	x	E-verdeler gymzaal	0,25
Overige gebruiksfunctie	x	Technieken	47,49
Bijeenkomstfunctie	1.9	Leerstraat incl. garderobe	82,52
Bijeenkomstfunctie	1.14	Leerstraat incl. garderobe	72,82
Kantoorfunctie	3.15	Directie	14,18
Kantoorfunctie	3.21	Fleexuimte/spreekkamer	14,19
Onderwijsfunctie	0.0	Verkeersruimte	7,52
Onderwijsfunctie	0.0	Verkeersruimte	52,12
Onderwijsfunctie	1.6.1	Groepsruimte 5	46,84
Onderwijsfunctie	1.6.2	Groepsruimte 6	46,80
Onderwijsfunctie	1.6.3	Groepsruimte 7	62,81
Onderwijsfunctie	1.6.4	Groepsruimte 8	62,60
Onderwijsfunctie	1.6.5	Groepsruimte 9	62,60
Onderwijsfunctie	1.8	Toiletten	16,99
Onderwijsfunctie	1.11.1	Groepsruimte 12	59,16
Onderwijsfunctie	1.11.2	Groepsruimte 14	67,41
Onderwijsfunctie	1.11.3	Groepsruimte 11	46,84
Onderwijsfunctie	1.11.4	Groepsruimte 10	46,84
Onderwijsfunctie	1.11.5	Groepsruimte 13	62,81
Onderwijsfunctie	1.13	Toiletten	17,06
Onderwijsfunctie	2.5	Atelier	60,68
Onderwijsfunctie	3.4	Personeeltoilet	2,40
Onderwijsfunctie	3.5	MIVA toilet	4,84
Onderwijsfunctie	3.12	Repronis	3,84
Sportfunctie	0.0	Verkeersruimte	4,20
Sportfunctie	5.1	Gymnastiekzaal	93,89
n.v.t	3.14	brandcardlift	3,40
			1.096,96 m²

Alle maten zijn in millimeters (mm).
P=0 is gelijk aan 1:20-NAP.
NB. Alle maatvoering dient in het werk te worden gecontroleerd door aannemer.

0 1 2 5 10m

IKC De Wegwijzer

ksa

plaats	Groningen
opdrachtgever	Gemeente Groningen
fase	BA

Plan Verdieping 1

formaat	A0+
schaal	1:100
datum	12-06-2026
gewijzigd	

filename 277-Wegwijzer-nieuw
geprint 26/06/2026

Status Definitief

projectno.	fase	bladno.
277	BA	202

Korteknie Stuhlmacher Architecten BV
Baan 74 | 3011 CD Rotterdam | tel +31 (0)10 425 94 41 | mail@ksa.nl | www.ksa.nl