


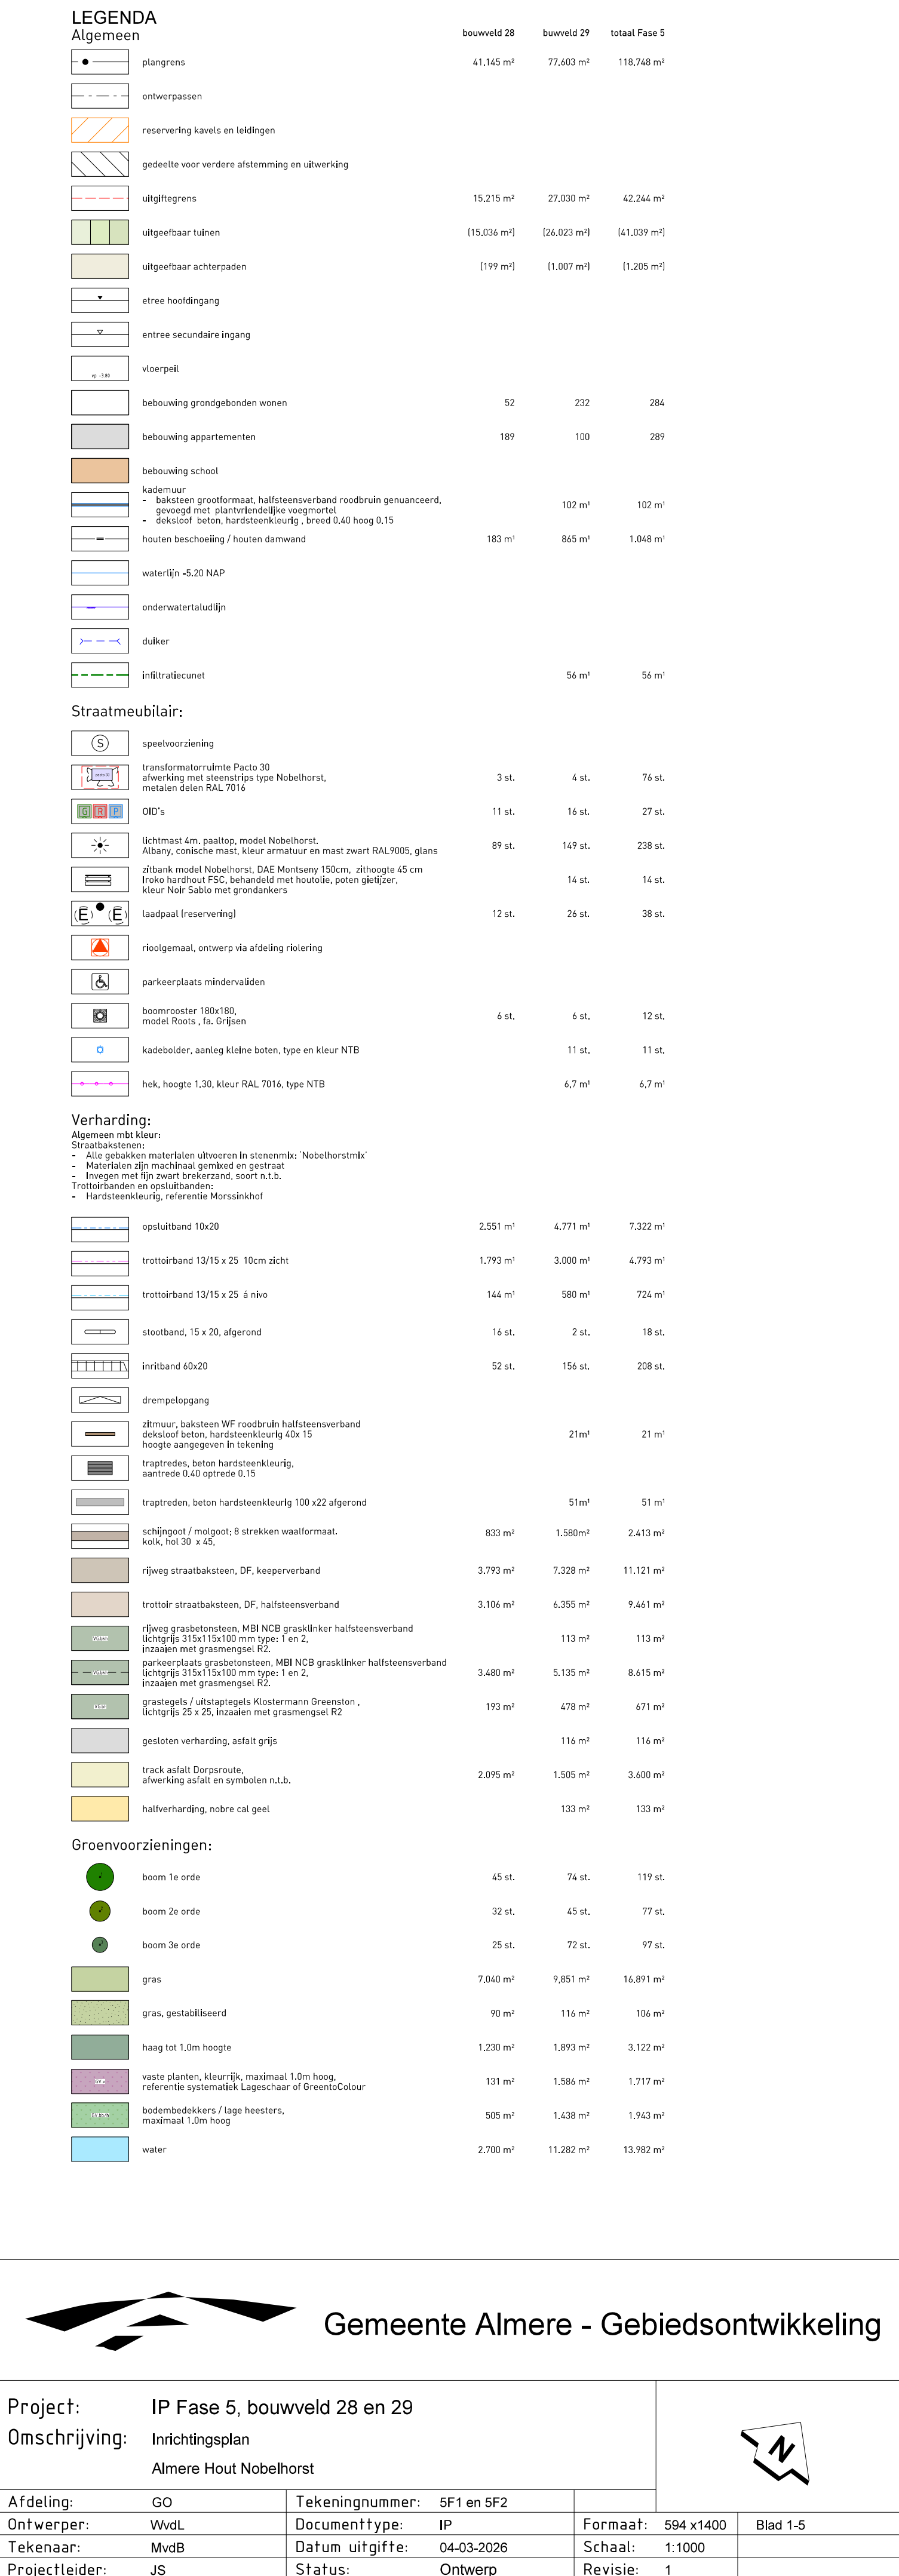

LEGENDA

Algemeen

- plangrens
- ontwerpassen
- reservering kavels en ladingen
- gedeelte voor verdere afstemming en uitwerking
- ulfigegrens
- uitgebaar tuinen
- uitgebaar achterpaden
- etree hoofdingang
- entree secundaire ingang
- vloerpeil
- bebouwing grondgebonden wonen
- bebouwing appartementen
- bebouwing school
- kademuur
 - bokslees grofformaat, halfsteensverband roodbruin geverend, geverend met plantenfenselijke voegmortel
 - dekloof beton, hardsteekkleuring, breed 0,40 hoog 0,15
 - houten beschoeving / houten damwand
- watertijn -5,20 NAP
- onderwaterluidlijn
- duiker
- infiltratienet

Straatmeubilair:

- speelvoorziening
- transformatierruimte Pacto 30
- OID's
- lichtmast 4m, paaltop, model Nobelhorst, Albany, conische mast, kleur armatuur en mast zwart RAL 9005, glans
- zitbank model Nobelhorst, DAE Montseny 150cm, zithoogte 45 cm
- laddpaal (reservering)
- rioolgemaal, ontwerp via afdeling riolering
- parkeerplaats mindervaliden
- boomrooster 180x180, model Roots, fs, Grijsen
- kadebolder, aanleg kleine bomen, type en kleur NTB
- hek, hoogte 1,30, kleur RAL 7016, type NTB

Verharding:

- Algemeen met kleur:
- Straatbakstenen
 - Alle gebakken materialen uitvoeren in steenrui: 'Nobelhorstmix'
 - Materialen zijn machinaal gemiddeld en gestraat
 - Invegen met fijn zwart broekzand, n.i.b.
 - Trottoirbanden en opslatbanden
 - Hardsteekkleuring, referentie Mursinkhof
- opslatband 10x20
- trottoirband 13/15 x 25 10cm zicht
- trottoirband 13/15 x 25 4 nivo
- stoofband, 15 x 20, afgerond
- inribband 60x20
- drempeleppoging
- zitruur, baksteen WF roodbruin halfsteensverband
- dekloof beton, hardsteekkleuring 40x15
- hoogte aangegeven in tekening
- trapredes, beton hardsteekkleuring, aanritse 0,40 oprijde 0,15
- trapredes, beton hardsteekkleuring 100 x22 afgerond
- schijngoot / molgoot, 8 strekken waalformaat, kolk, hol 30 x 45,
- rijweg straatbaksteen, DF, keopverband
- trottoir straatbaksteen, DF, halfsteensverband
- rijweg grasbaksteen, MBI NCB grasklinker halfsteensverband
- lichtgrijs 315x115x100 mm type: 1 en 2, inzaaien met grasmengsel R2
- parkeerplaats grasbaksteen, MBI NCB grasklinker halfsteensverband
- lichtgrijs 315x115x100 mm type: 1 en 2, inzaaien met grasmengsel R2
- grasgrijs / uitlategrijs Kostermann Greenston, lichtgrijs 23 x 25, inzaaien met grasmengsel R2
- gesloten verharding, asfalt grijs
- track asfalt Dorpsroute, afwerking asfalt en symbolen n.i.b.
- halfverharding, nobre cal goet

Groenvoorzieningen:

- boom 1e orde
- boom 2e orde
- boom 3e orde
- gras
- gras, gestabiliseerd
- haag tot 1,0m hoogte
- vaste planten, kleurrijk, maximaal 1,0m hoog, referentie systeematie Lageschaar of GreenfoColour
- bodembedekkers / lage heesters, maximaal 1,0m hoog
- water



Gemeente Almere - Gebiedsontwikkeling

Project: IP Fase 5, bouwveld 28 en 29

Omschrijving: Inrichtingsplan

Almere Hout Nobelhorst

Afdeling:	GO	Tekeningnummer:	SF1 en SF2	Formaat:	841 x1300	Blad 2-6
Ontwerper:	Wvd	Documenttype:	IP	Tekenaar:	MvB	Datum uitgifte:
Tekenaar:	MvB	Datum uitgifte:	04-03-2026	Schaal:	1:500	Revisie:
Projectleider:	JS	Status:	Ontwerp			



	speeltoetszetting
	transformatoruutende Pacto 30 afwerking met steekproef Nobeelherst, metalen leidsen 7016
	OID's
	lichtmast 6m, paaltop, model Nobeelherst, Alkmaar, consigne mast, kleur artuurneuf en mast zwart 74005, glans glaas, model Nobeelherst, DAE Montairuutende, steekproef 45 cm Inkbe handuutende 75, behandeld met houdele, poten grijs, kleur Nobeelherst met grondkanten
	laadpaal (reservering)
	rioolgemaal, ontwerp via afleiding riolering
	parkeerplaats minder-validen
	boomkroon 180x180, model roots, fa, Grijsen
	kadebolder, aannele knie boten, type en kleur NTB
	hek, hoogte 1,30, kleur 7016, type NTB

Algemeen MBT kleur:

- Grasbaksteen
- Alle gebakken materialen uitvoeren in steenkleur: 'Nobelhorstma'
- Materialen zijn altijd machineel gemiddeld en gestraald
- Inleggen met tijd zwart brekendrand, soort n.b.z.
- Trottoirbanden en opsluitbanden
- Hardsteentegel, referentie Mossinkhof

 opsluitband 10x20

 trottoirband 13/15 x 25 10cm zicht

 trottoirband 13/15 x 25 a nive

 stootband, 15 x 70, afgerond

 inritband 60x20

 drempeleopgang

 zijmuur, baksteen WF roodbruin halfsteensverband
dekking beton, hardsteentegel 10x20
tegelde aangevoegen in tekening

 traprede, beton hardsteentegel
aantride 0,40 optrede 0,15

 scheping, beton hardsteentegel 100 x22 afgerond
kolk, hgt 30 x 45,

 grasgoot / moloop; 8 strekken waalkaartform.
kolk, hgt 30 x 45,

 trottoir straatbaksteen, DF, keerpaveerband

 rijweg straatbaksteen, DF, halfsteensverband

 rijweg grasbetondeksteen, MBI NCB grasklinker halfsteensverband
luchtgrijs 315x15x100 mm type 1 en 2,
inzaaien met grasmengsel R1

 rijweg grasbetondeksteen, MBI NCB grasklinker halfsteensverband
luchtgrijs 315x15x100 mm type 1 en 2,
inzaaien met grasmengsel R2


 grasgoot / uitzatplaats Klottermancrenstein
luchtgrijs 25 x 25, inzaaien met grasmengsel R2

 gestolen verharding, asfalt grijs


 track asfalt Dorpstone,
afwerking asfalt en symbolen n.b.z.

 halverhalving, nibre cal geel


	boom 1e orde
	boom 2e orde
	boom 3e orde
	gras
	gras, gestabiliseerd
	haag tot 1,0m hoogte
	vaste planten, kleurrijk, maximaal 1,0m hoog
	referentie systematisch Lagerschaar of Groentecolour
	bodembedekkers / lage heesters, maximaal 1,0m hoog
	water

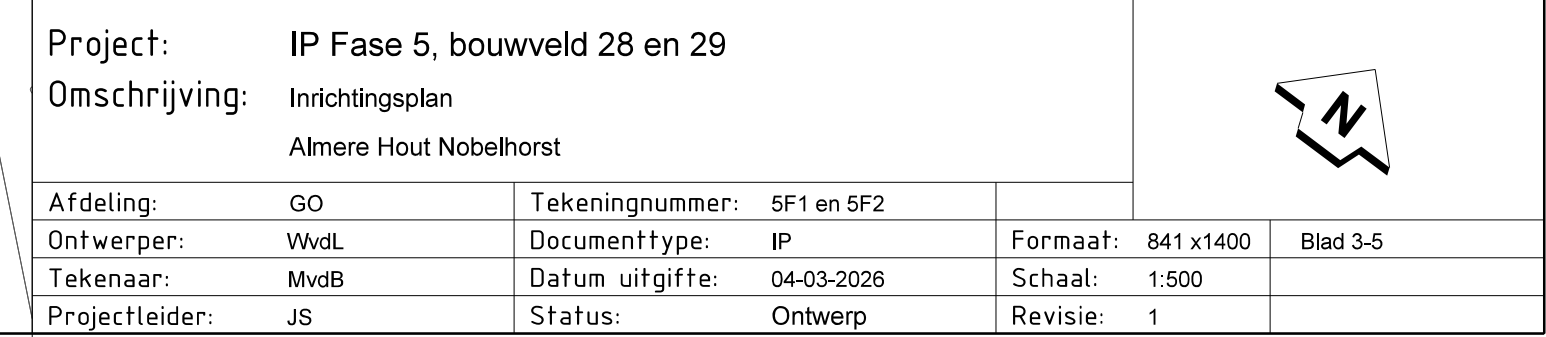


Profiel 1

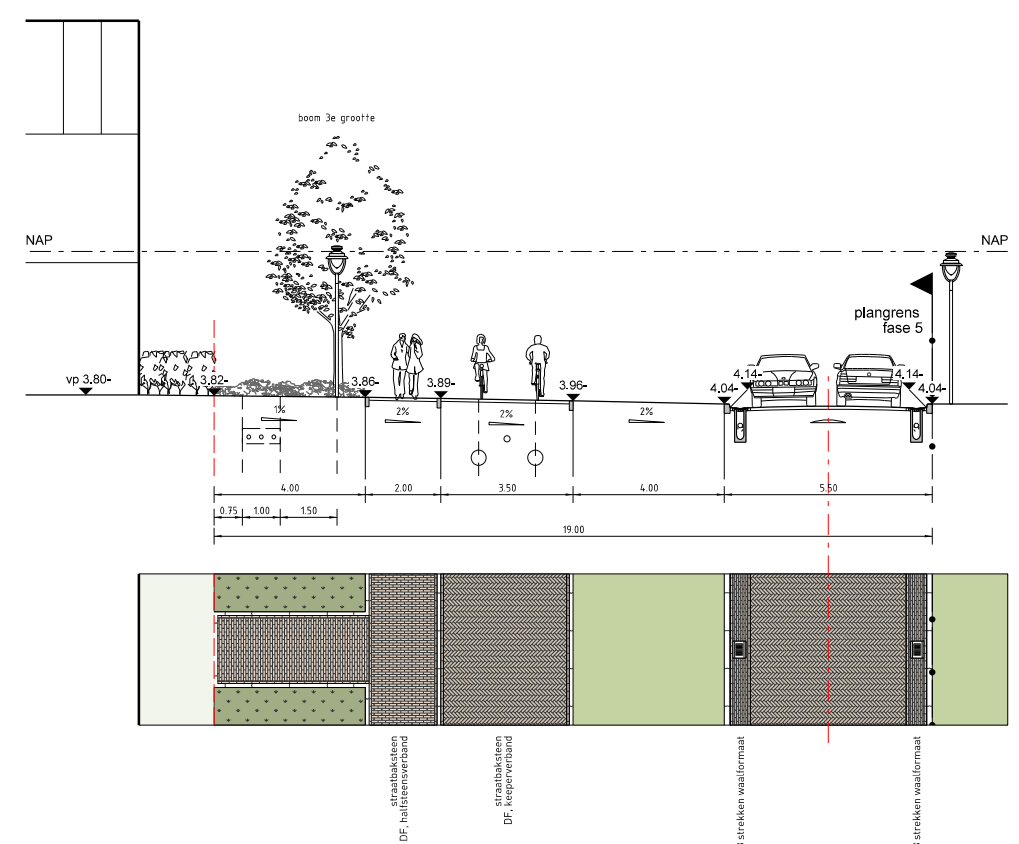


Profiel 2

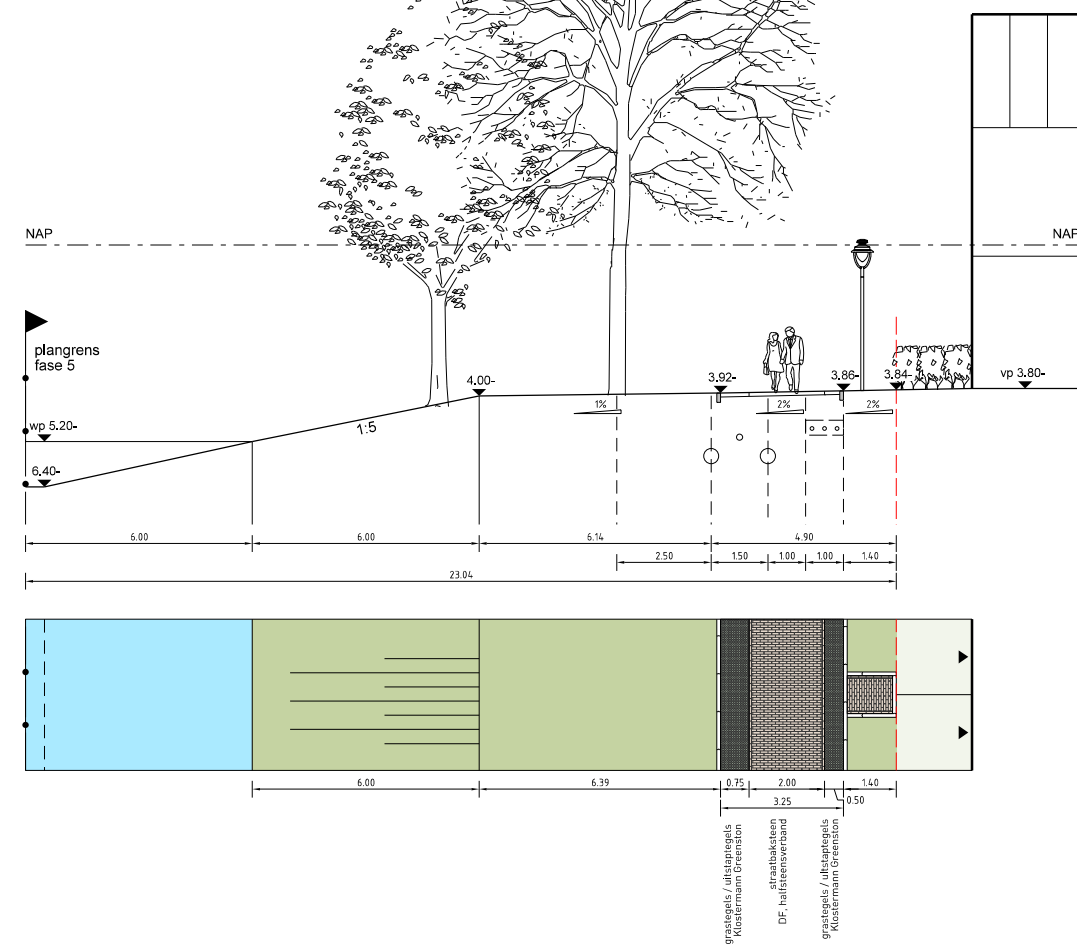


Profiel 3

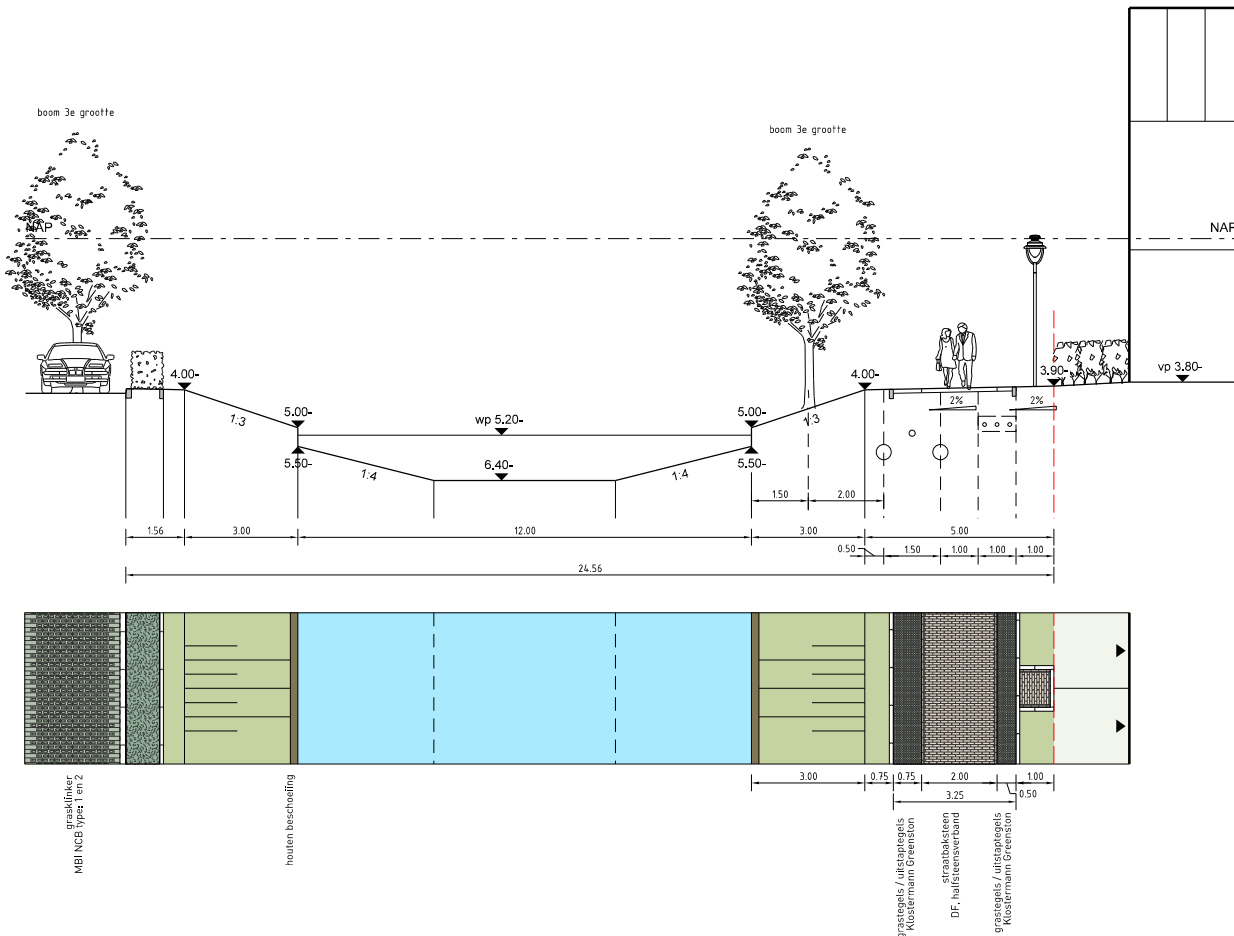


Profiel 4

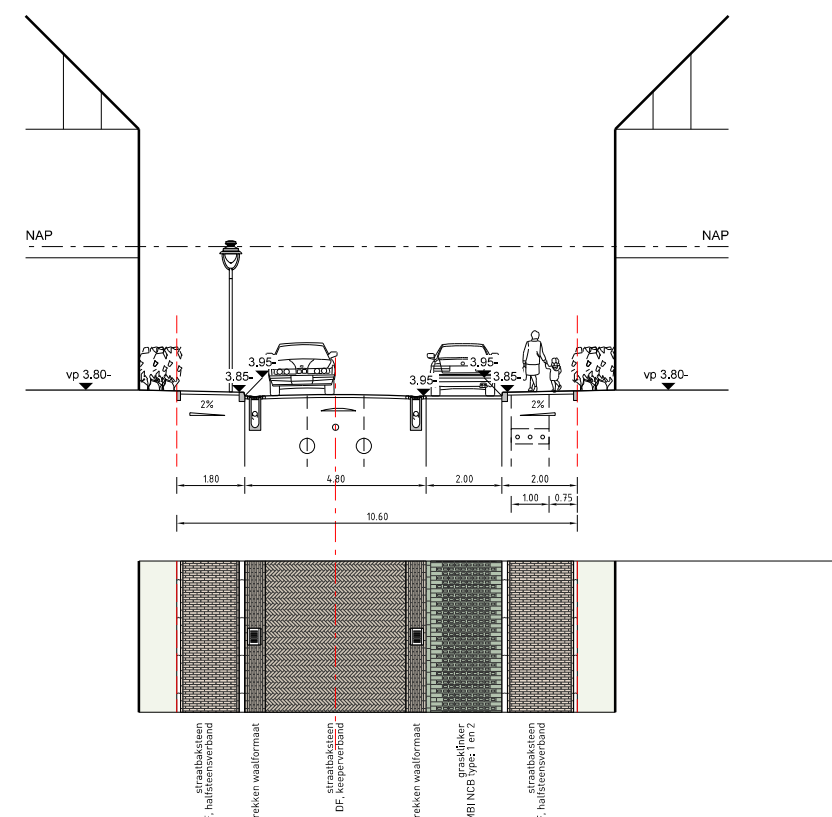


Profiel 5

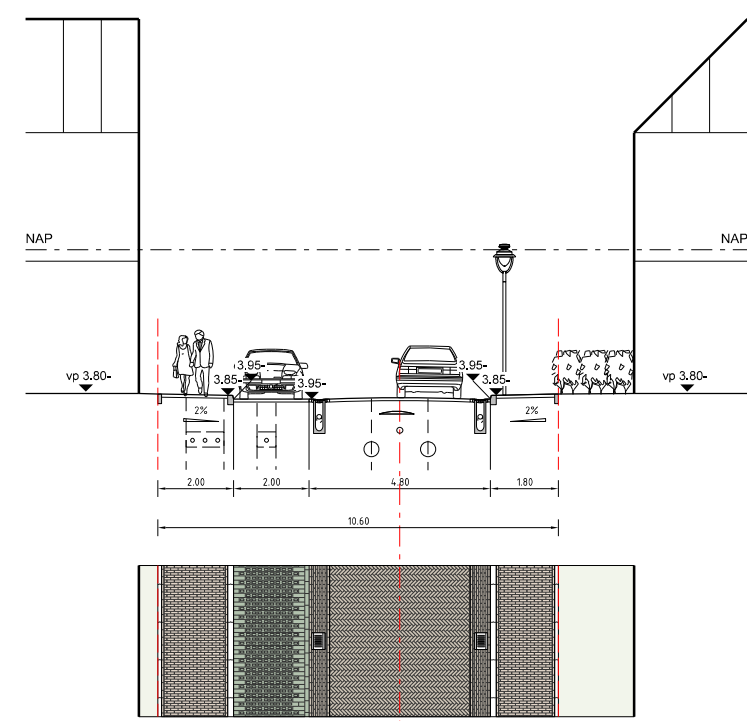


Profiel 6

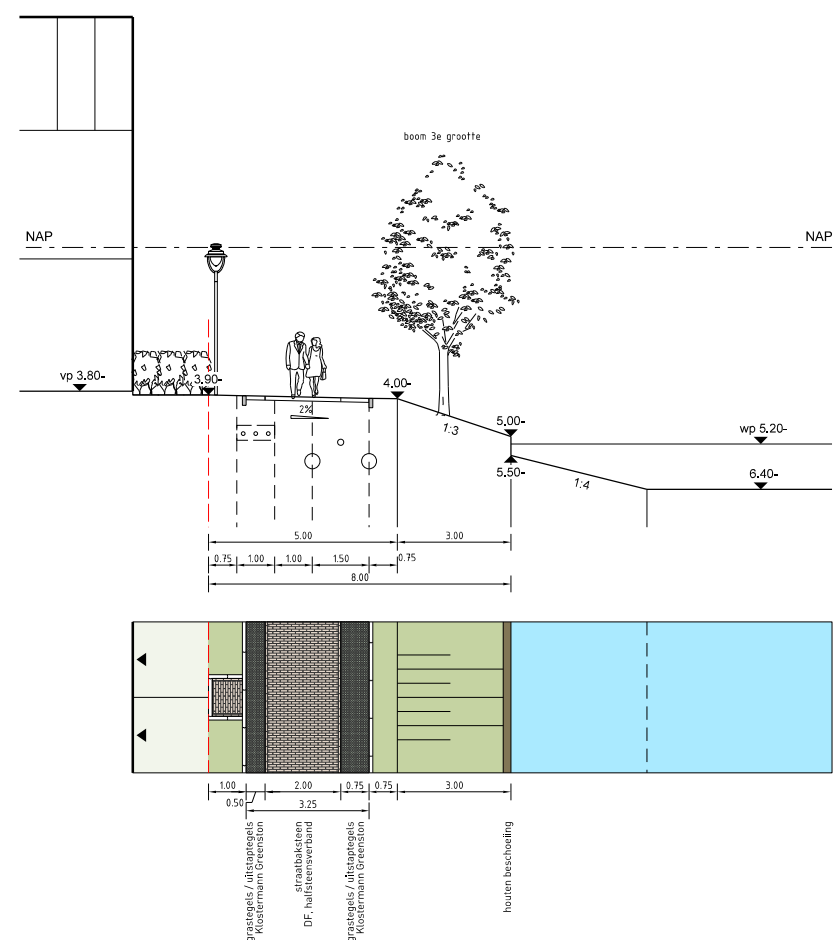


Profiel 7

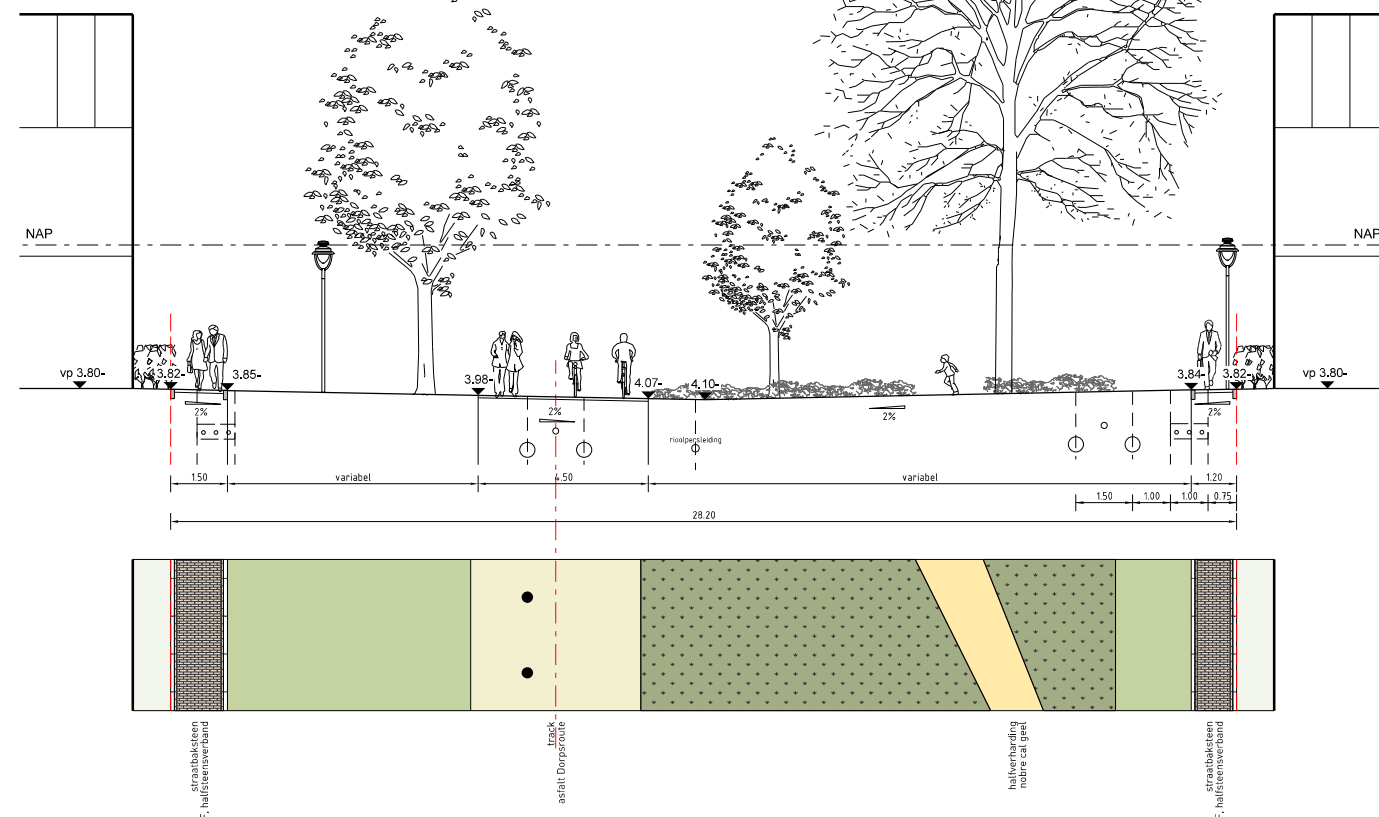


Profiel 8

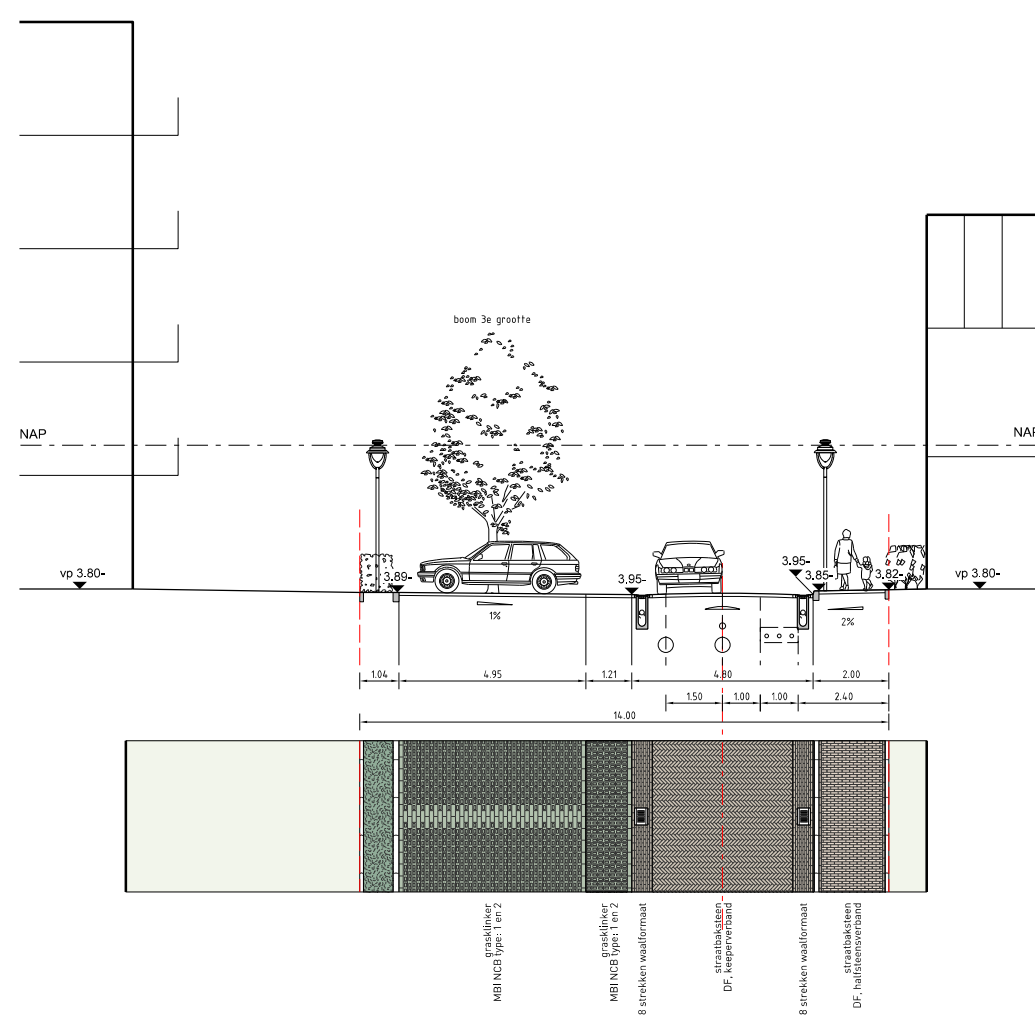


Profiel 9

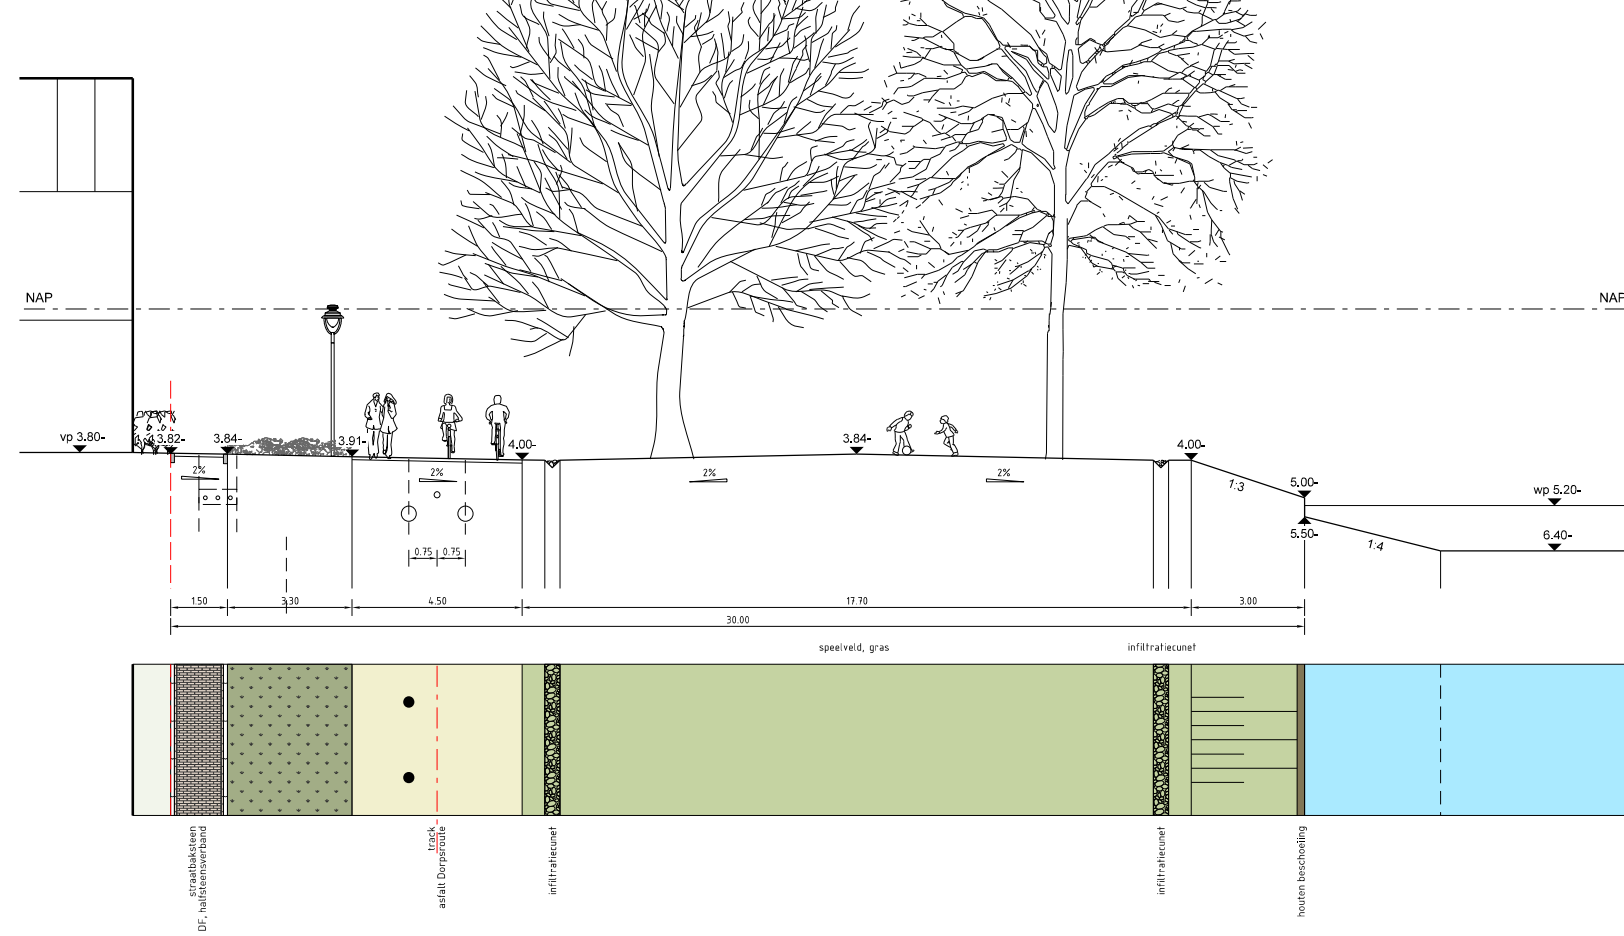


Profiel 10

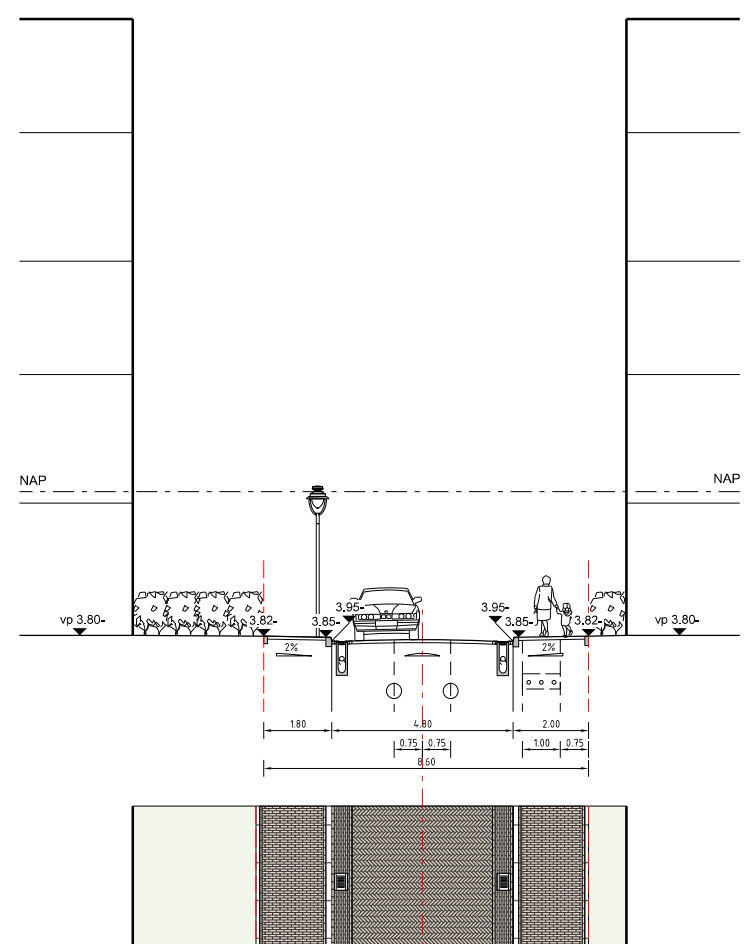


Profiel 11

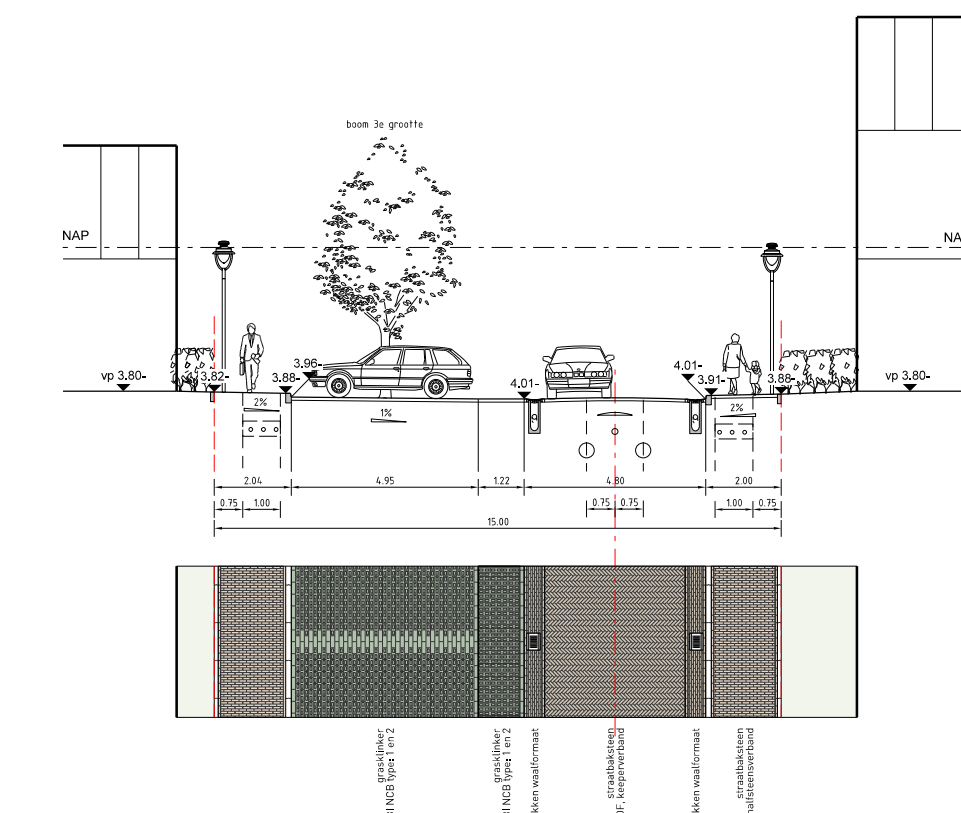


Profiel 12

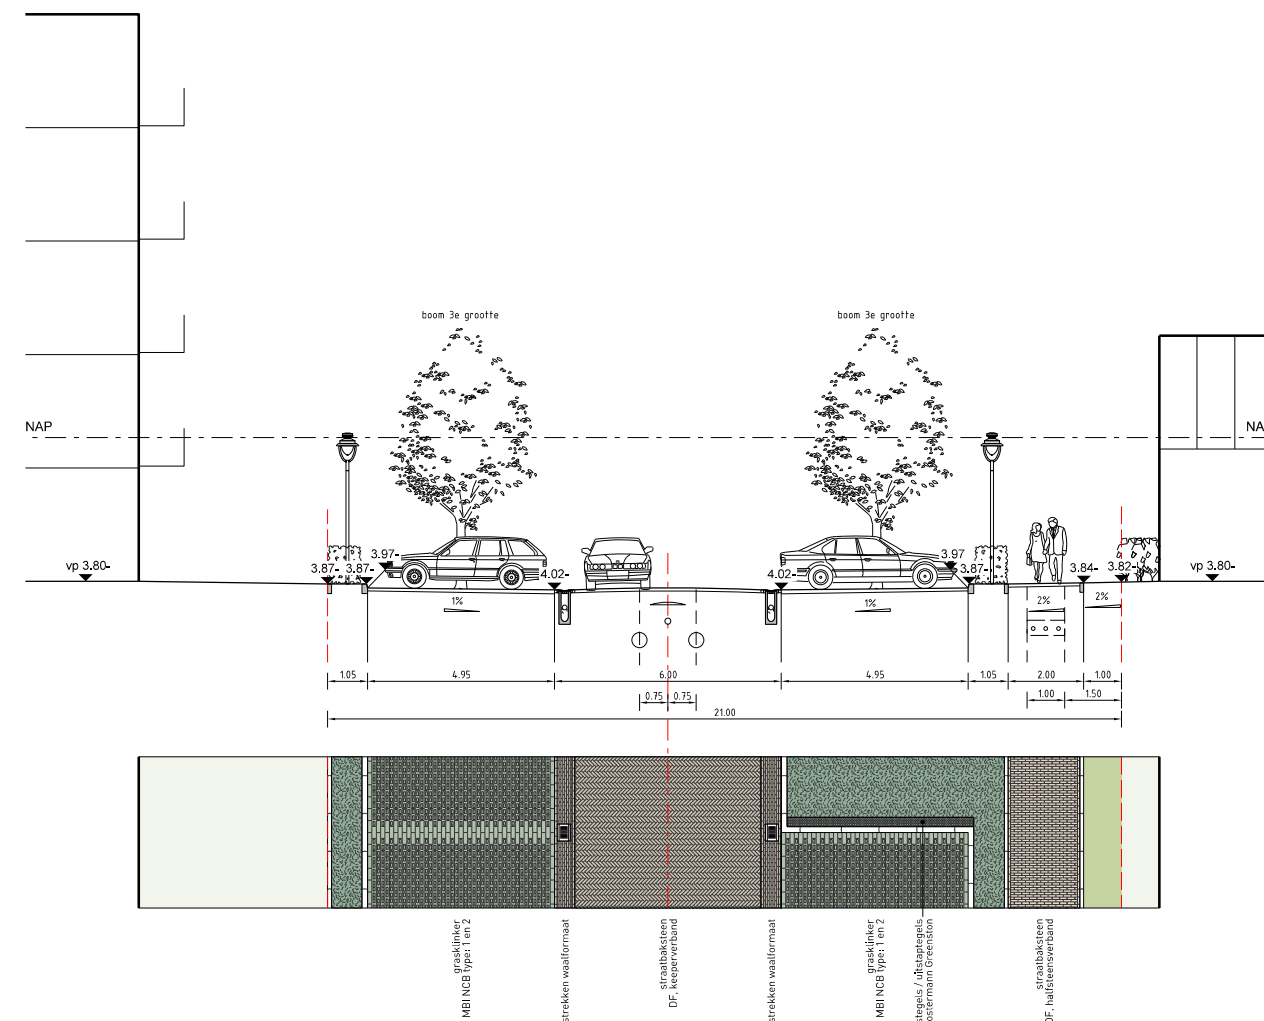


Profiel 13

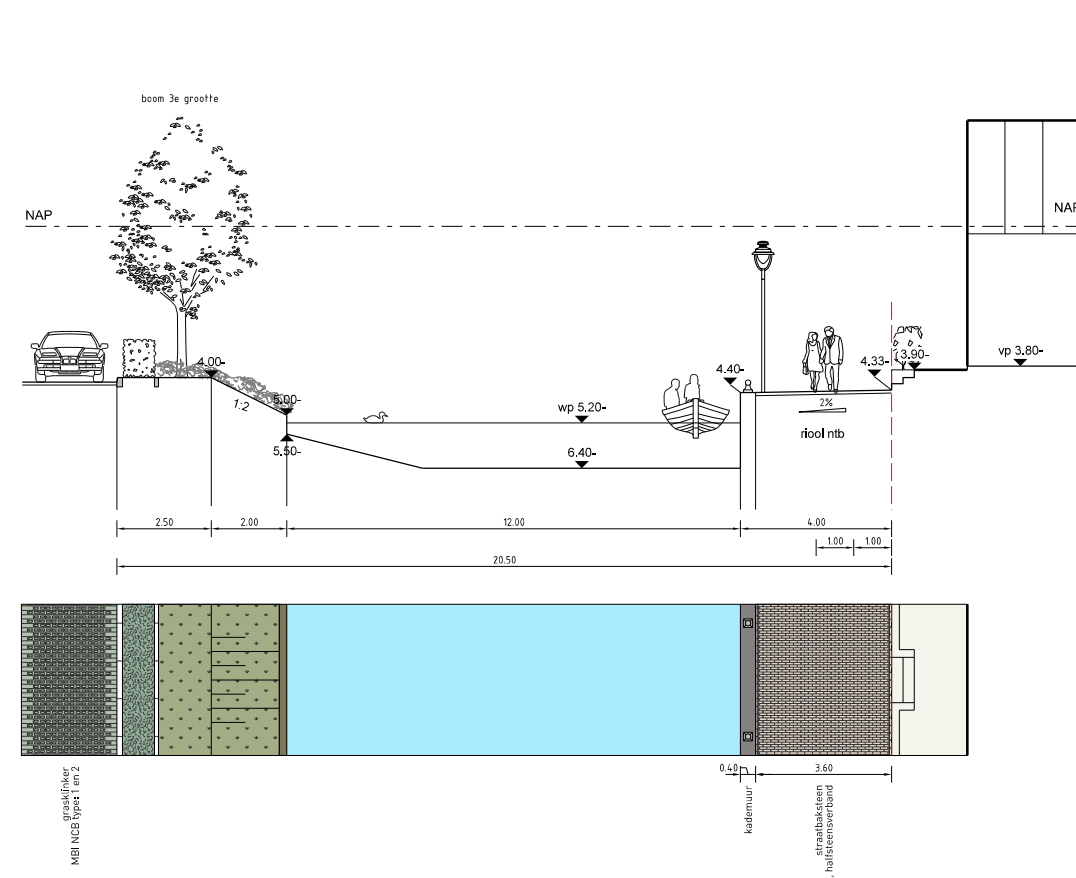


Profiel 14

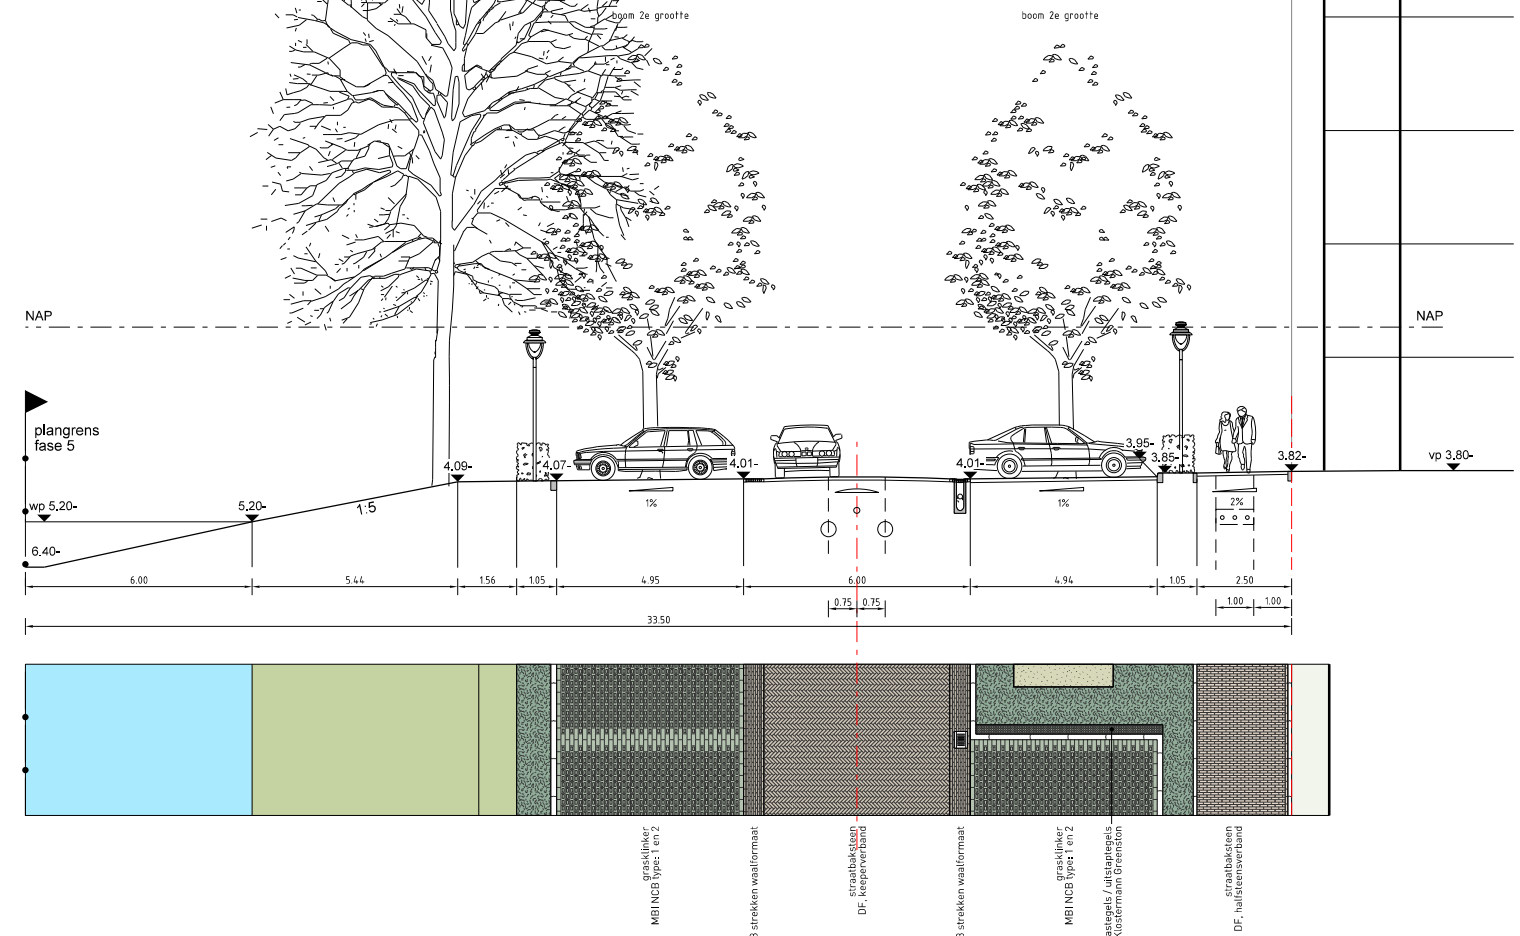


Profiel 15

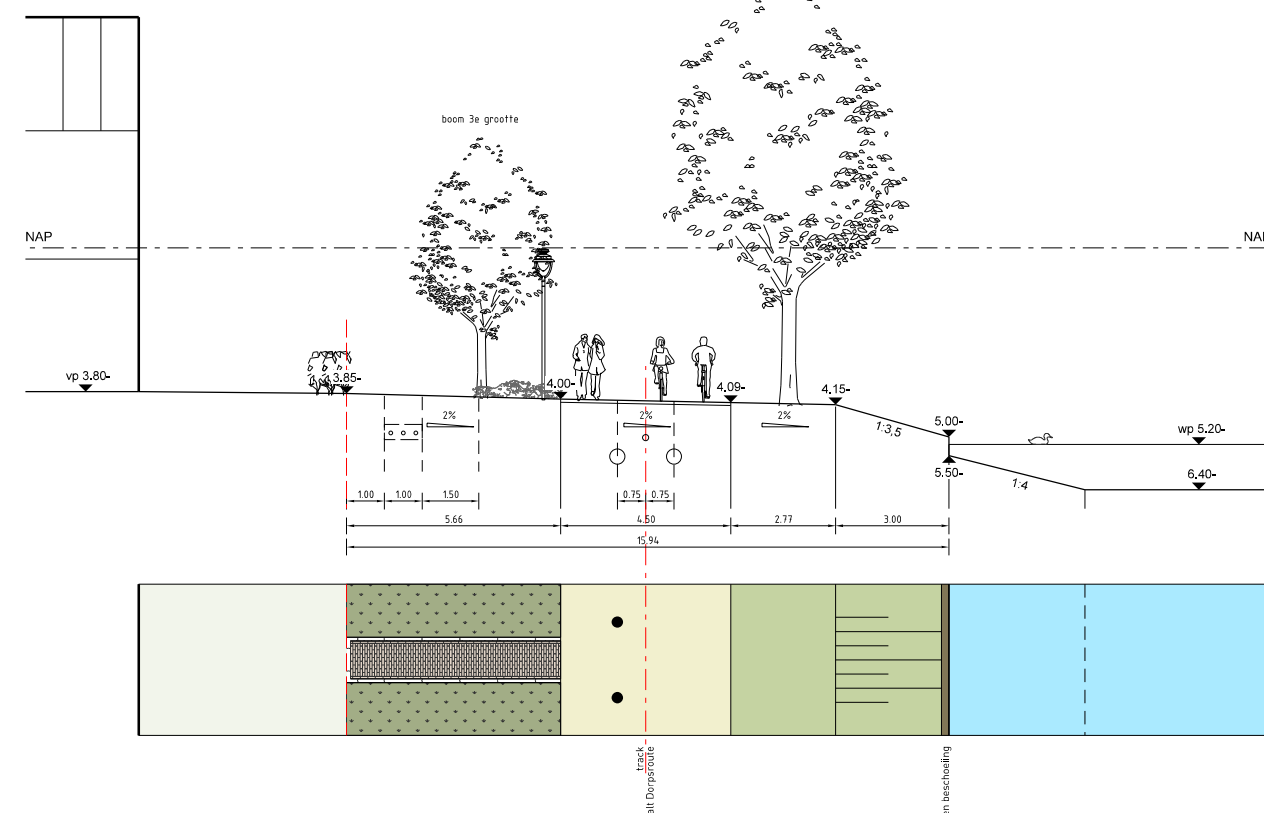


Profiel 16

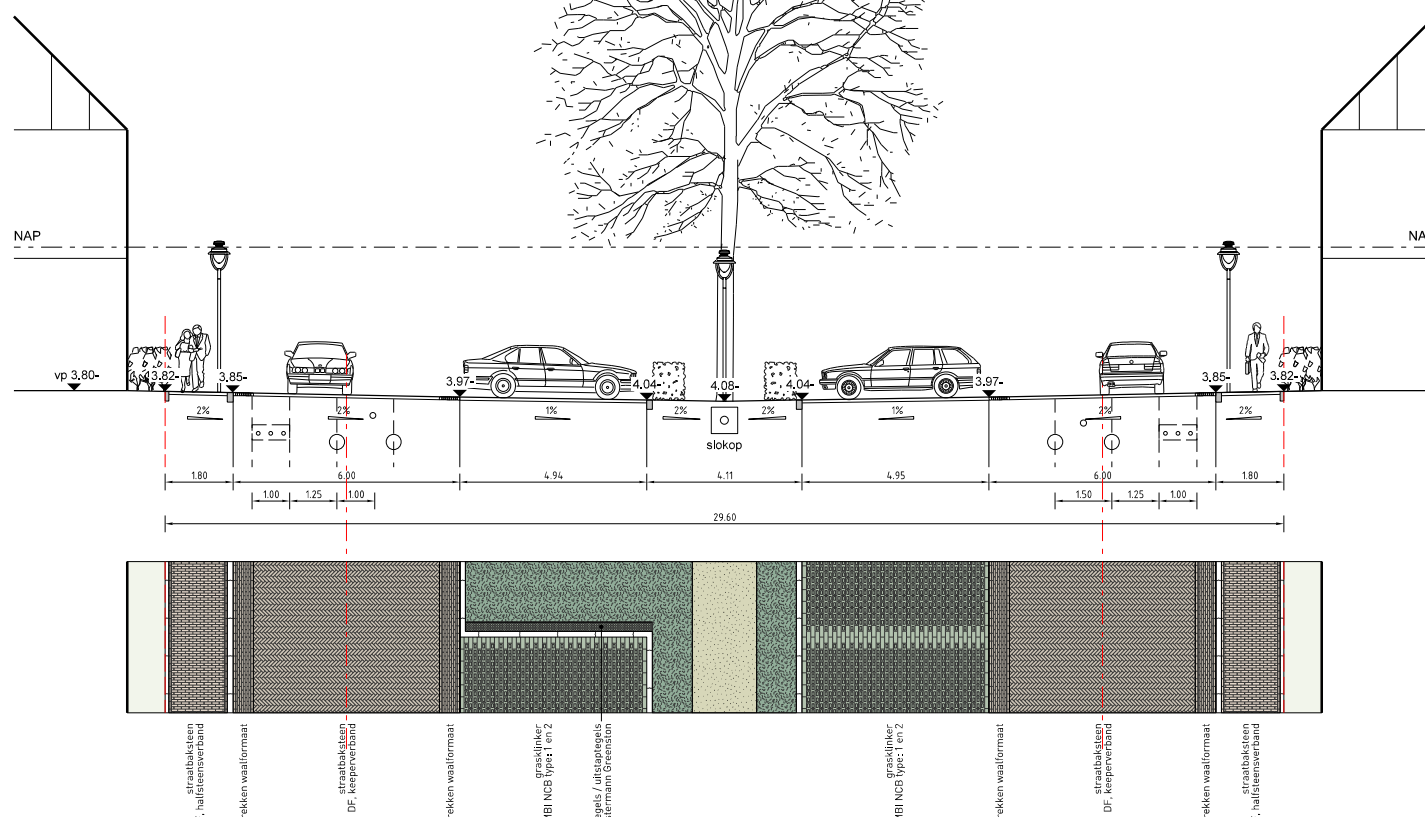


Profiel 17

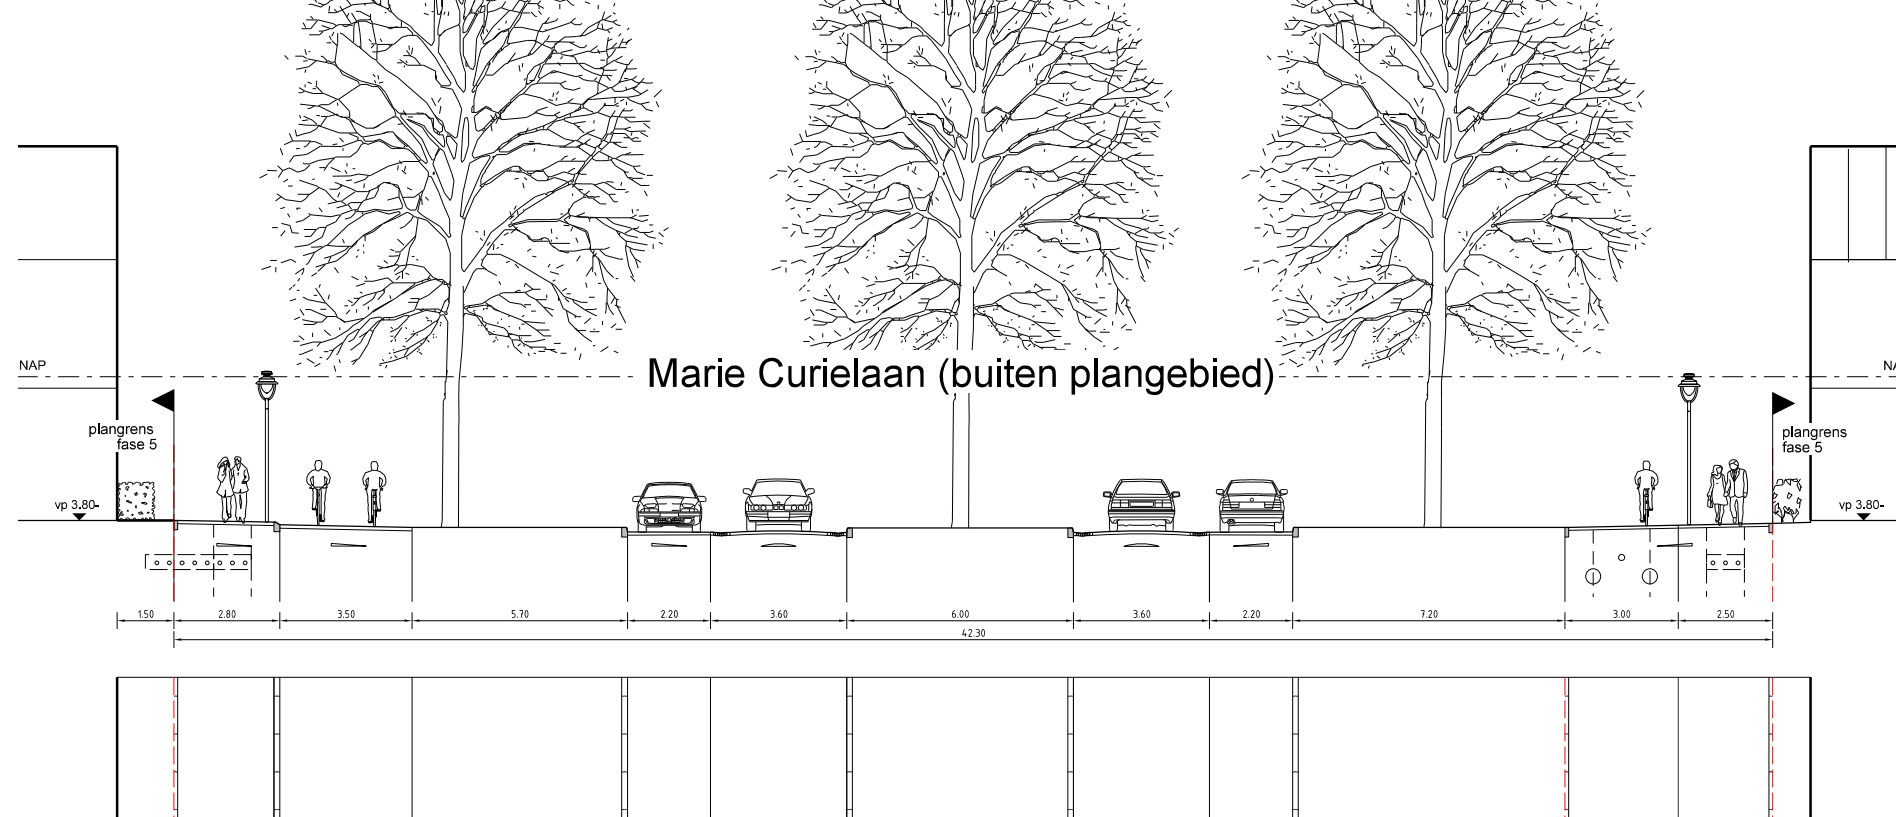


Profiel 18

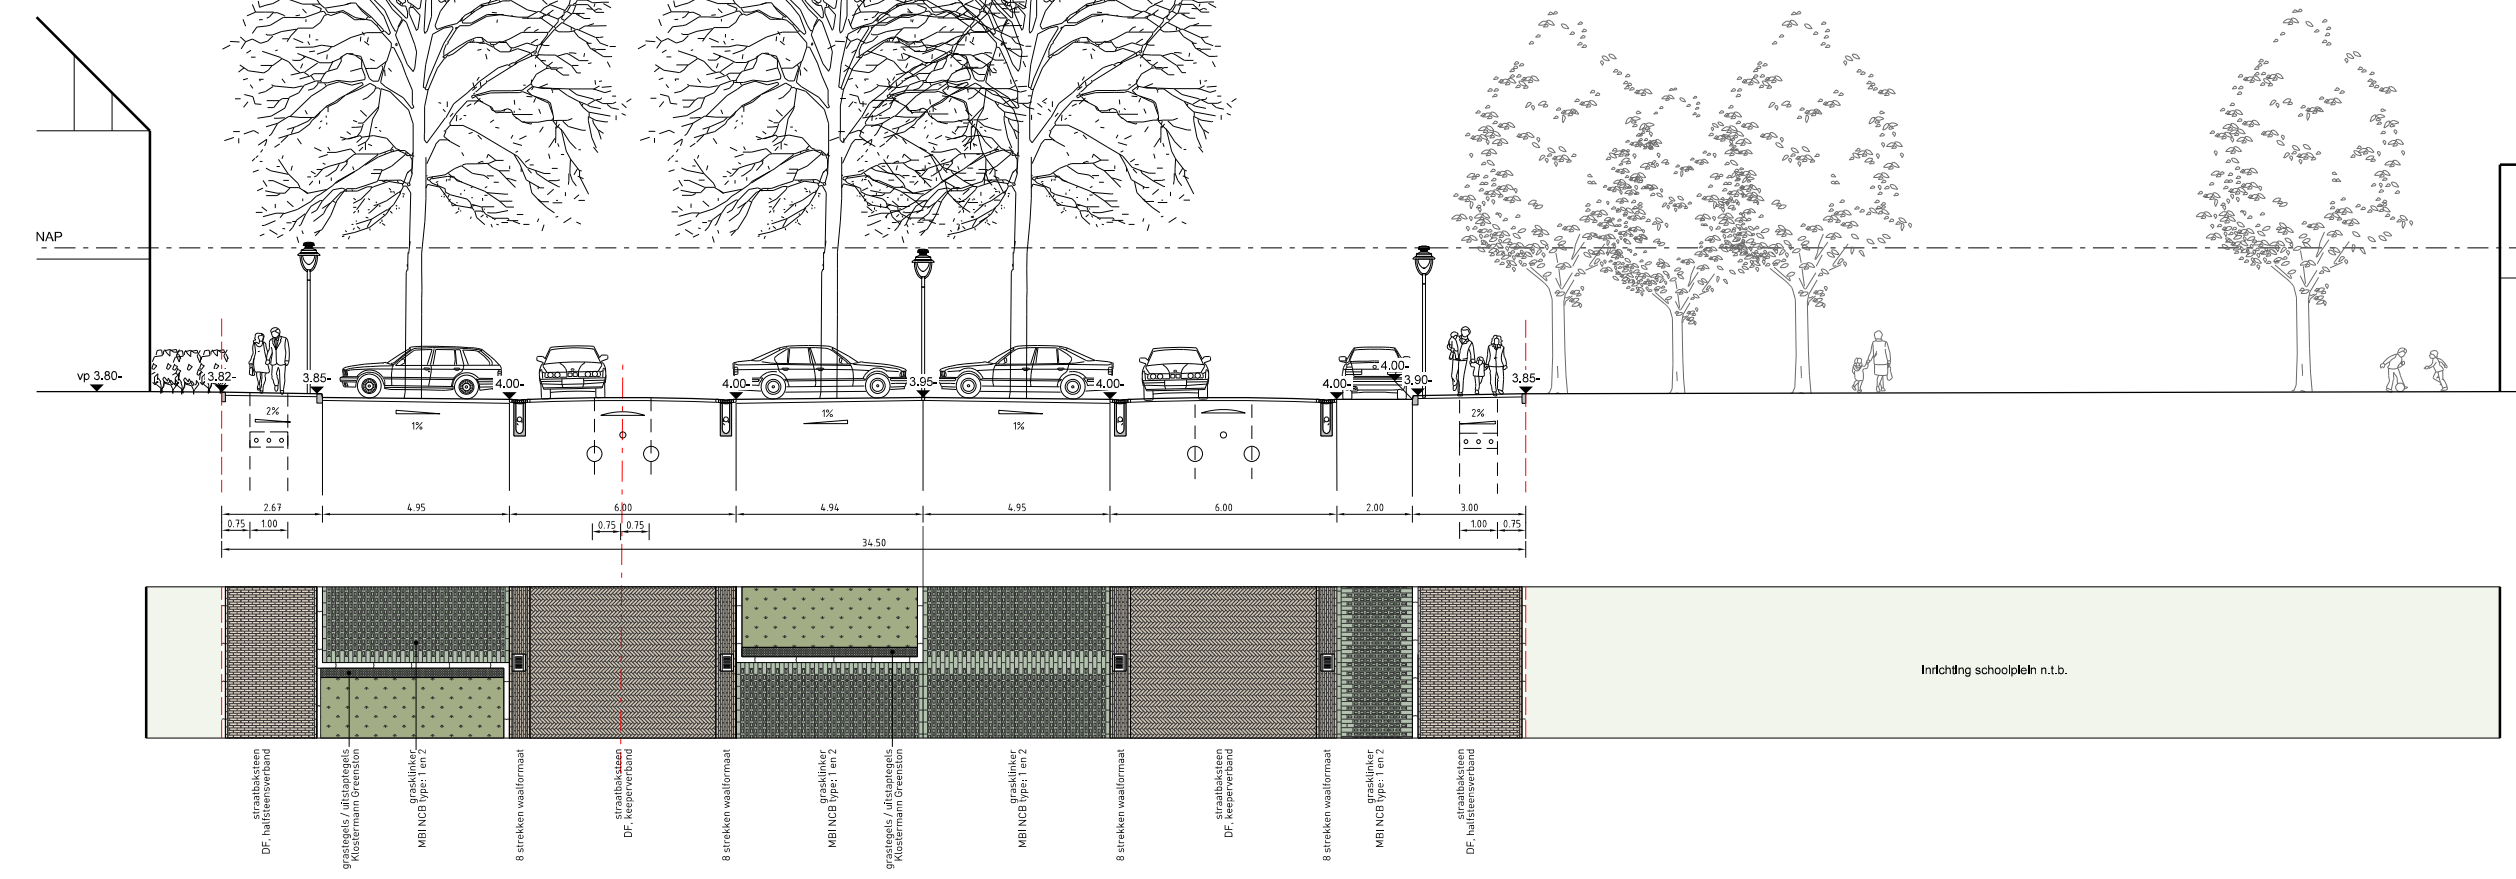


Profiel 19

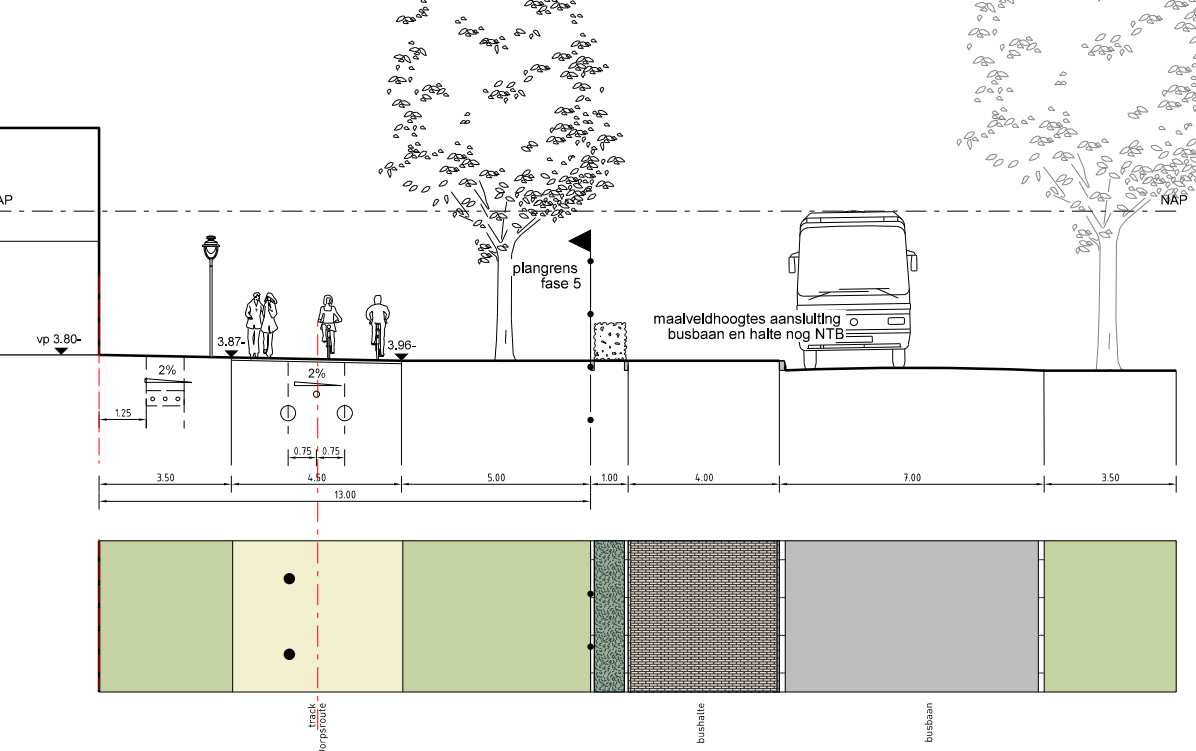


Profiel 20

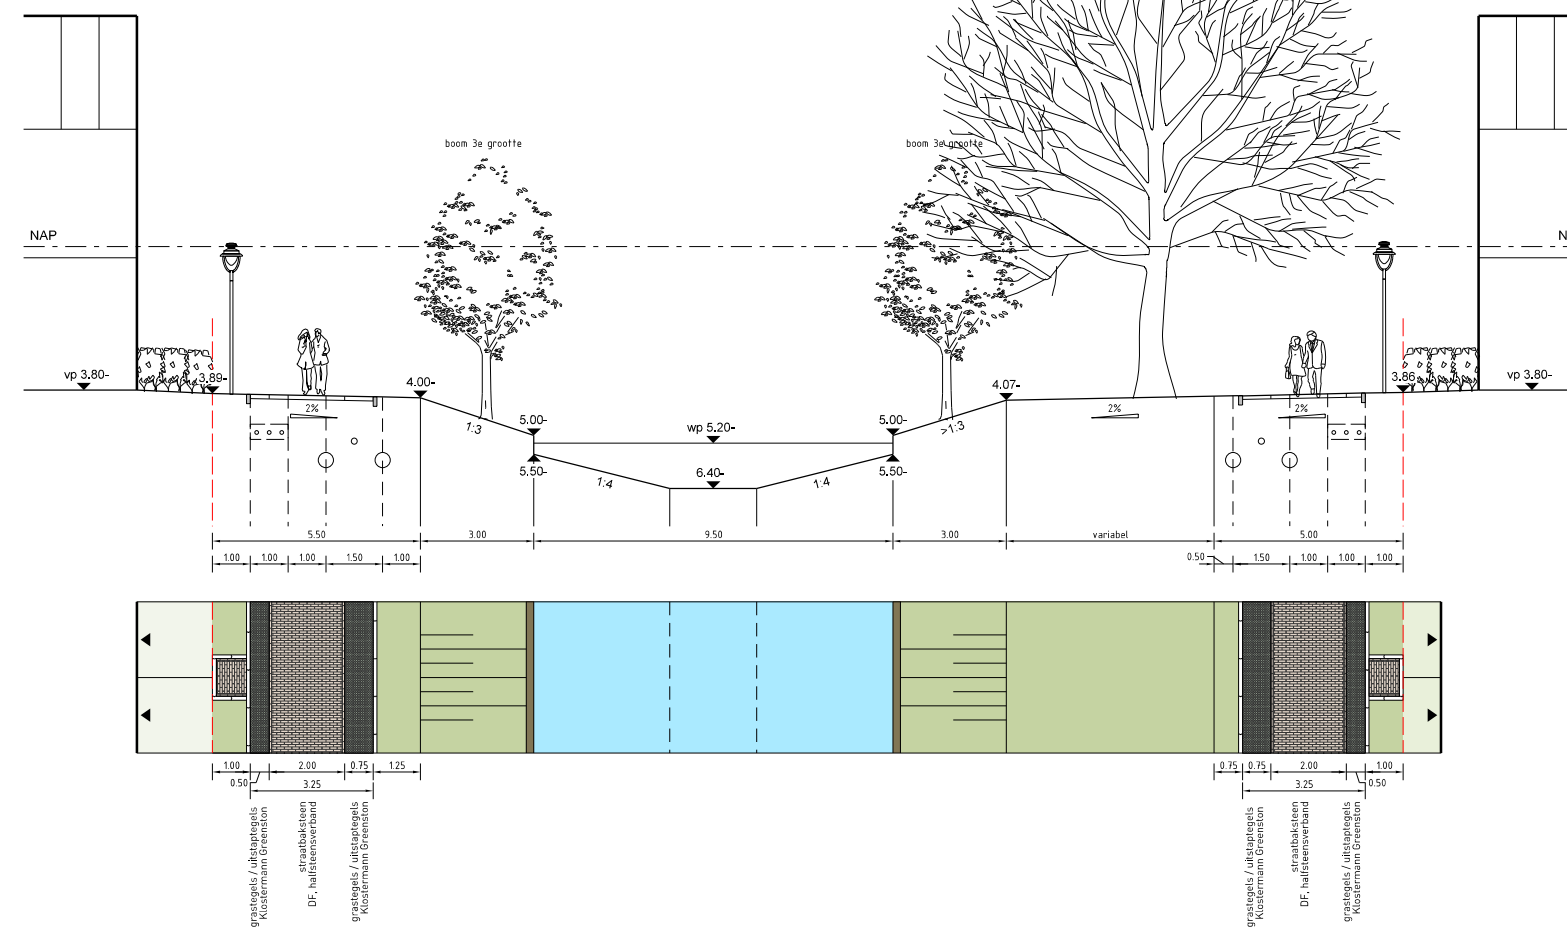


Profiel 23

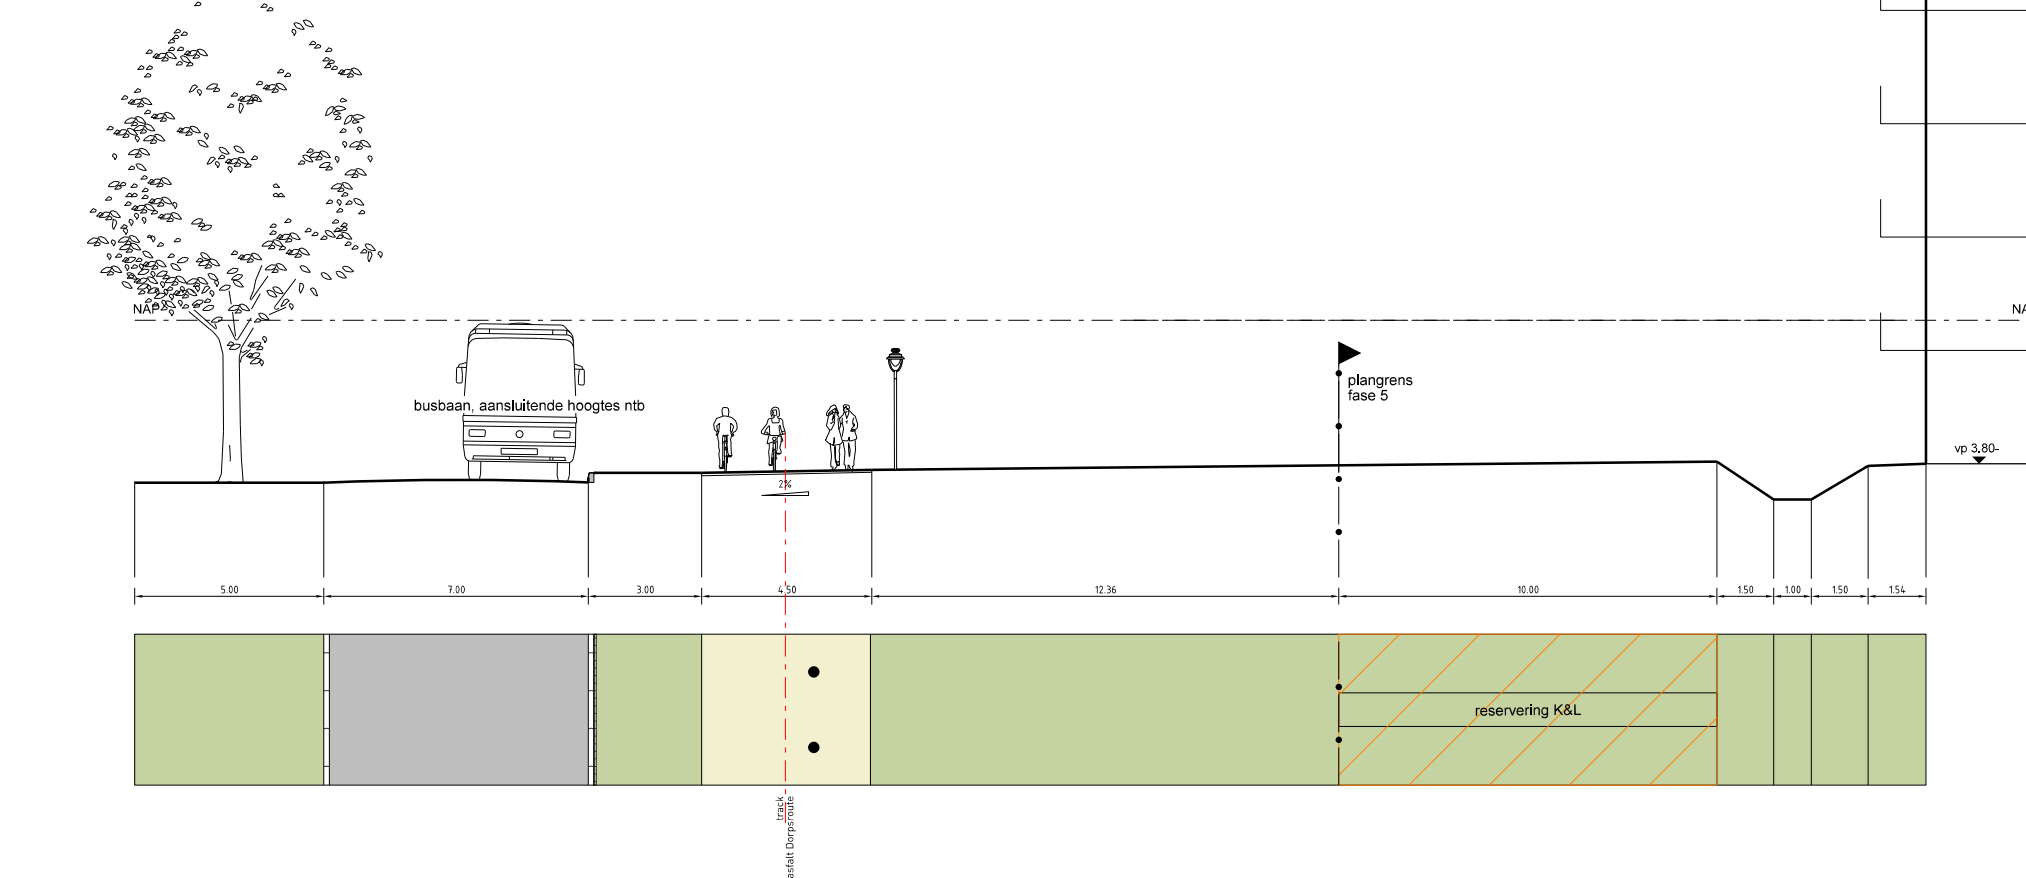


Profiel 21

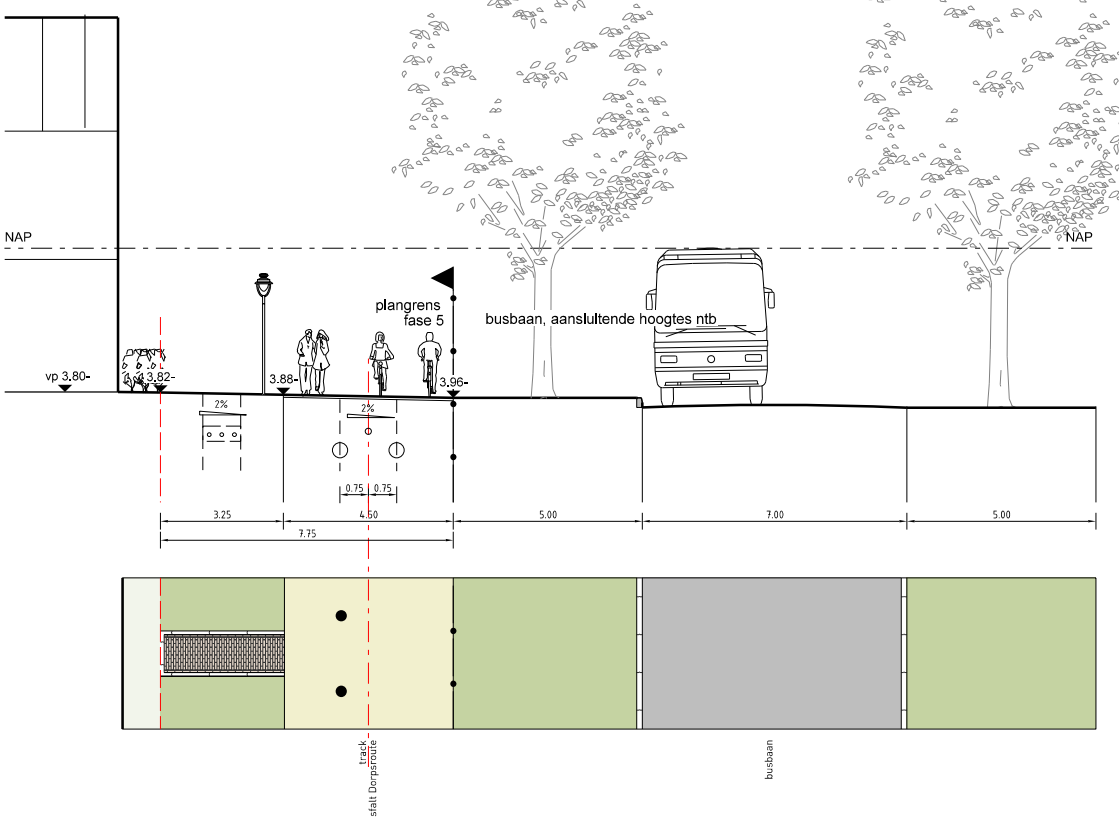


Profiel 22

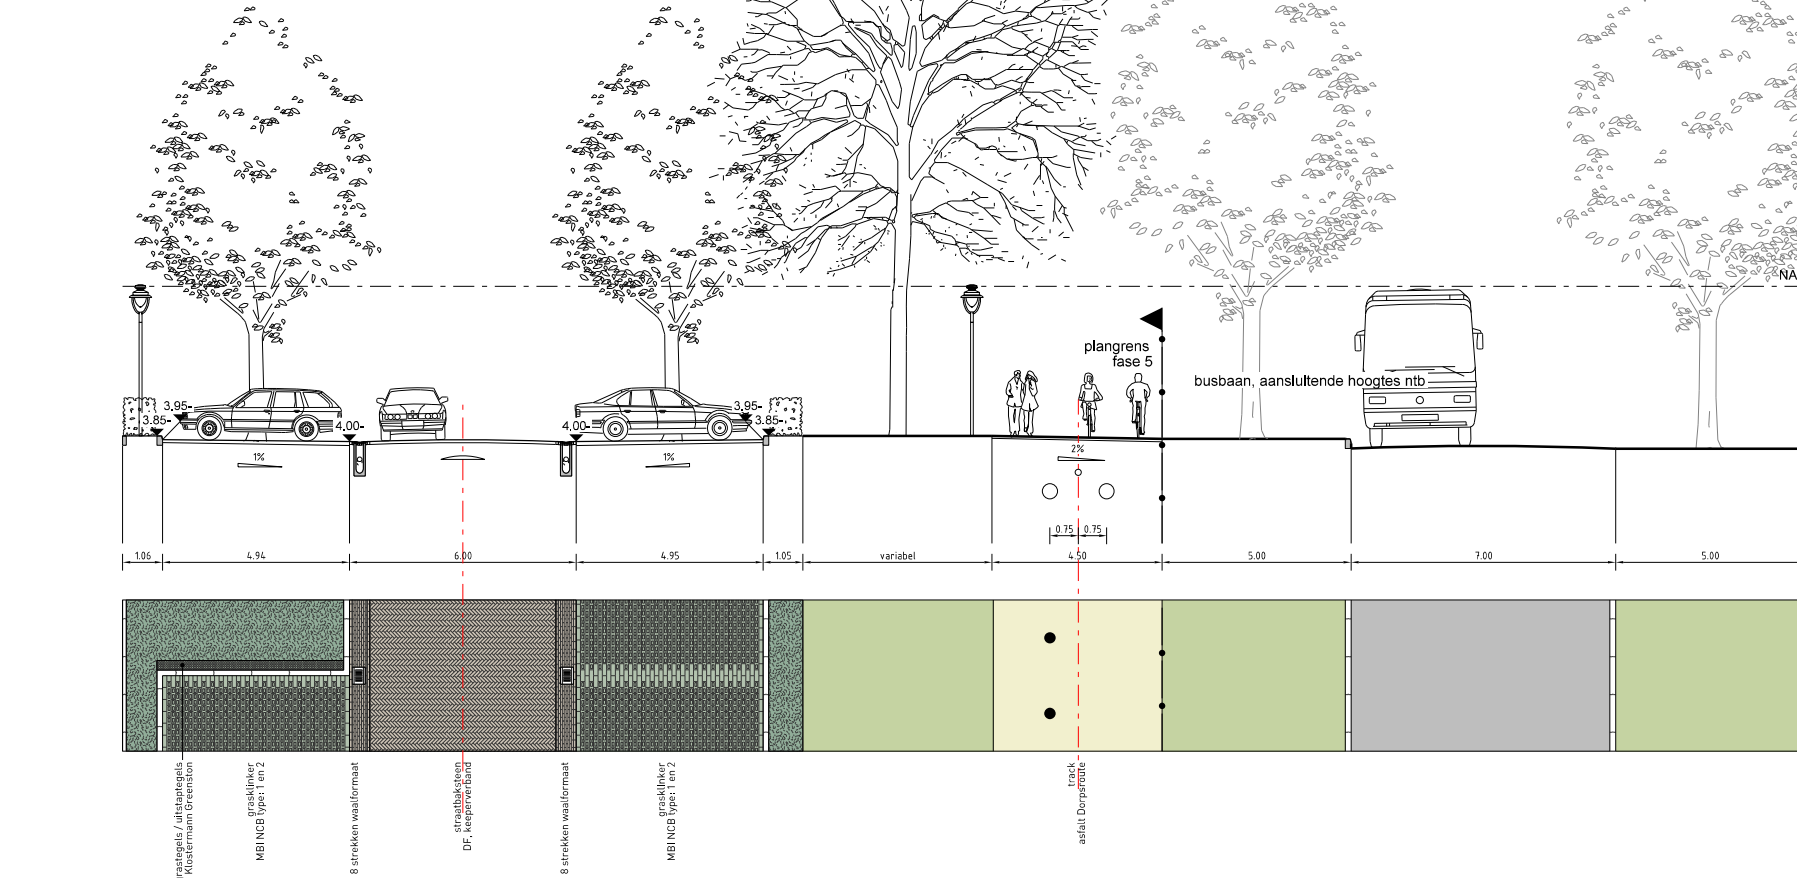


Profiel 26

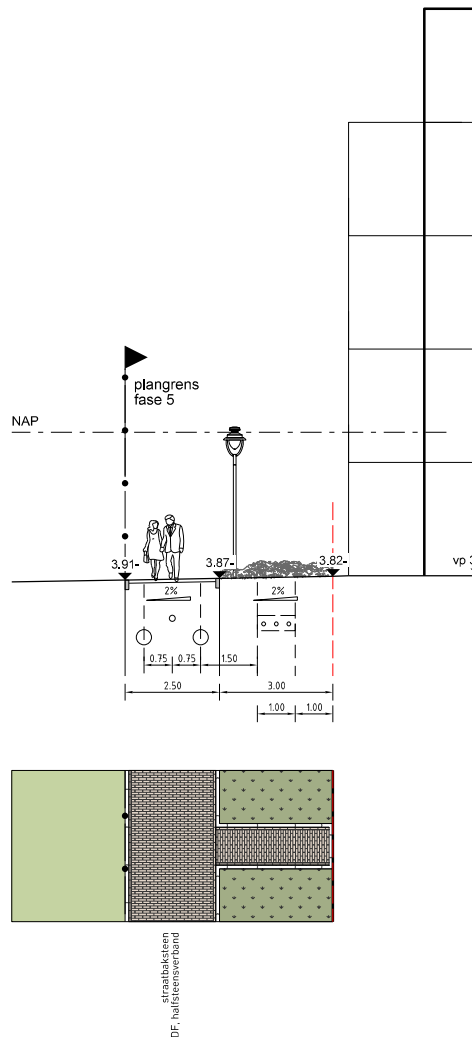



Profiel 24

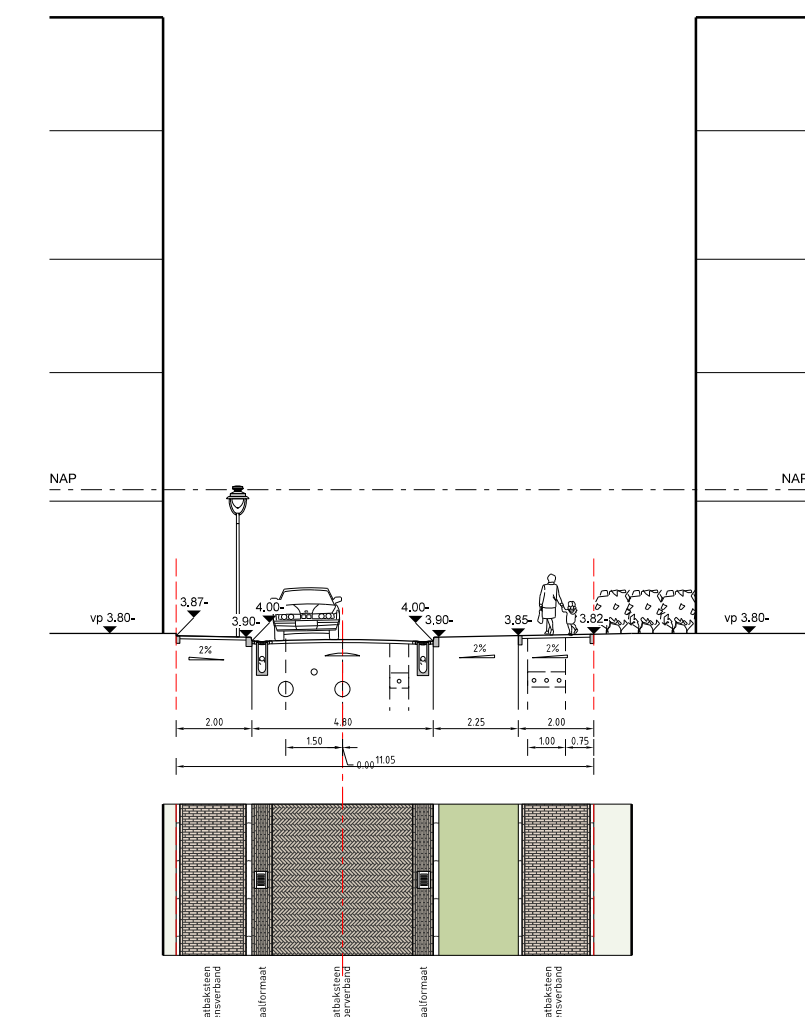


Profiel 25

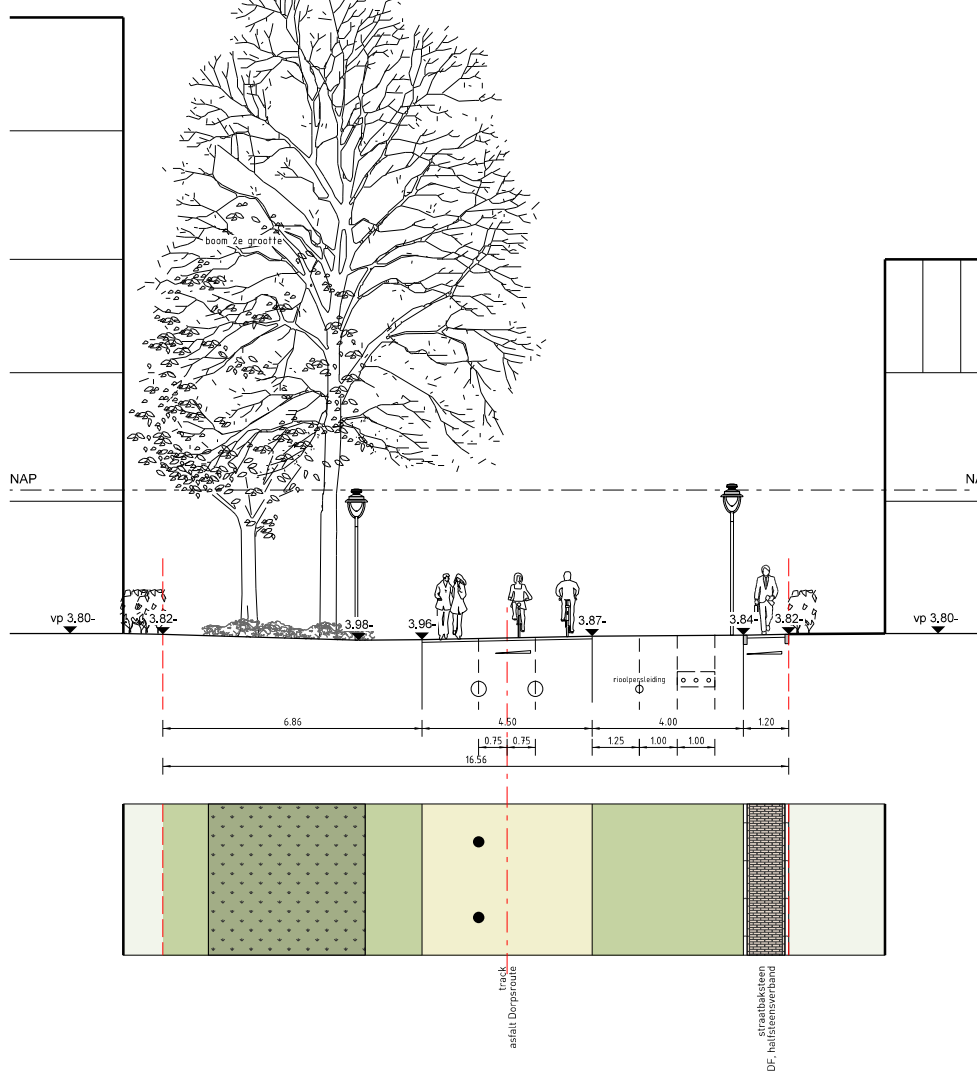


Profiel 27

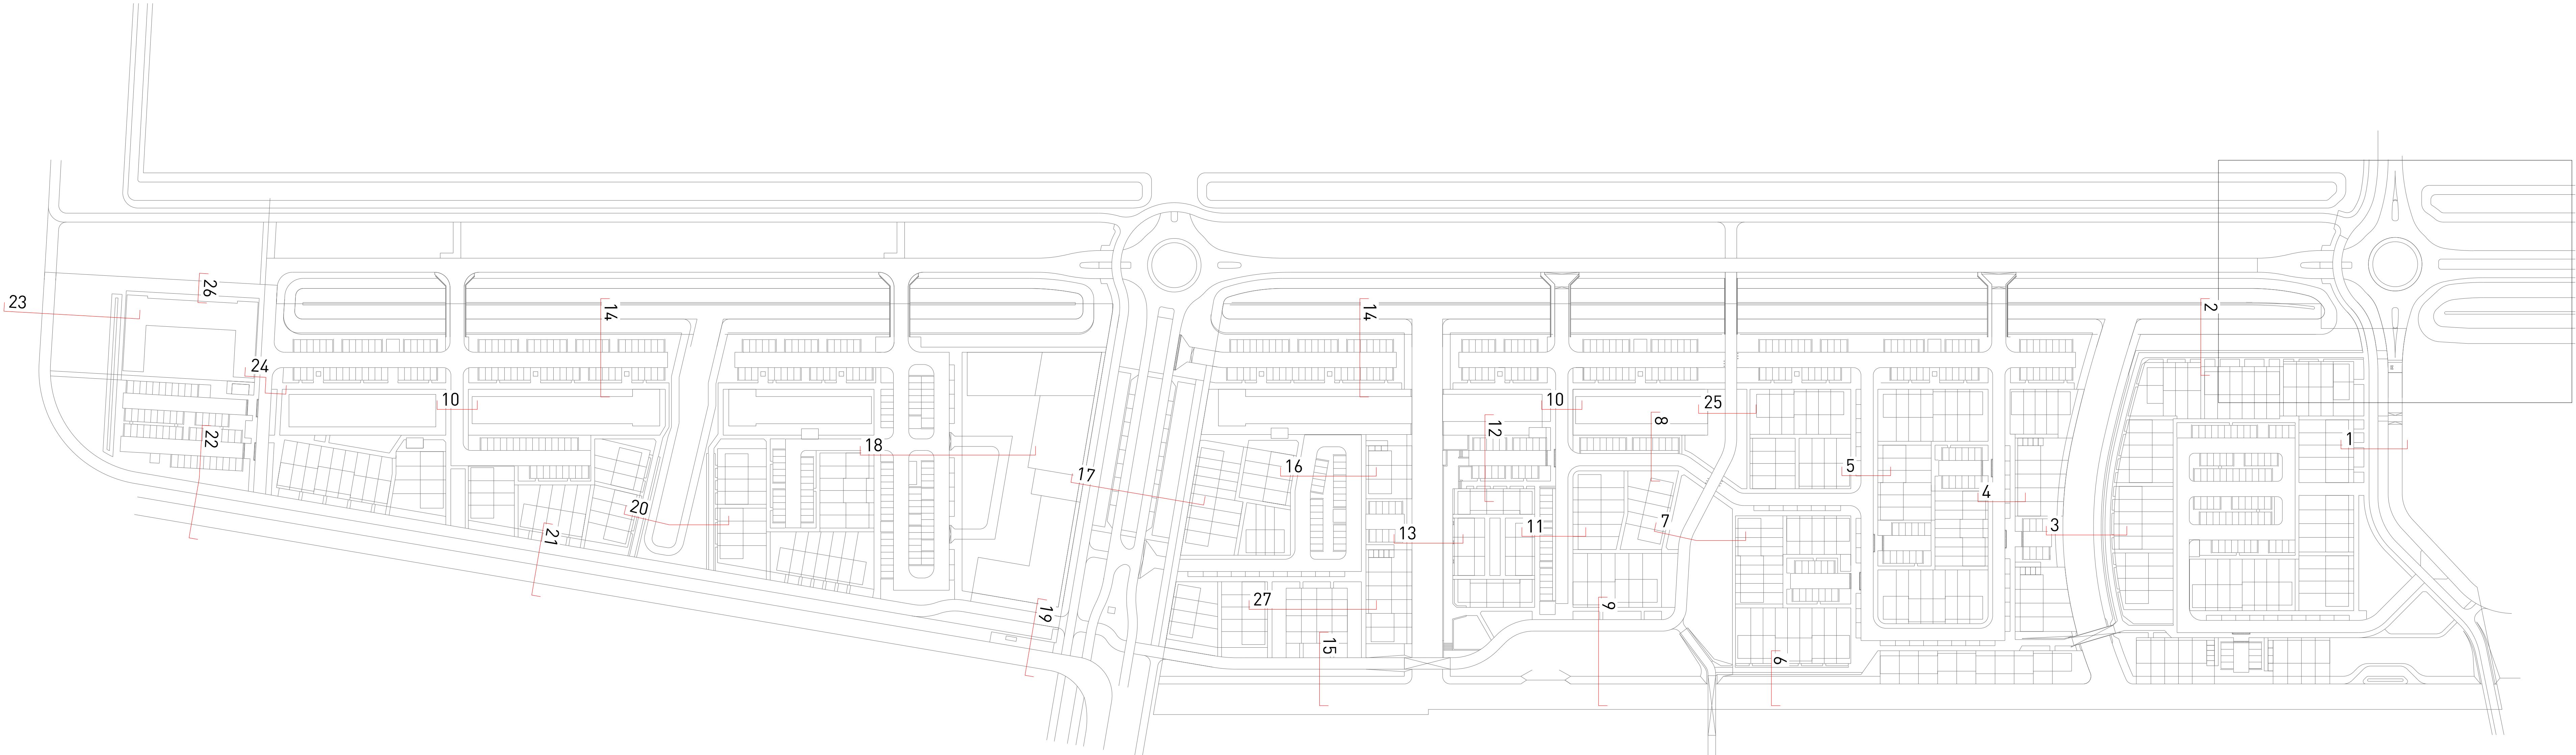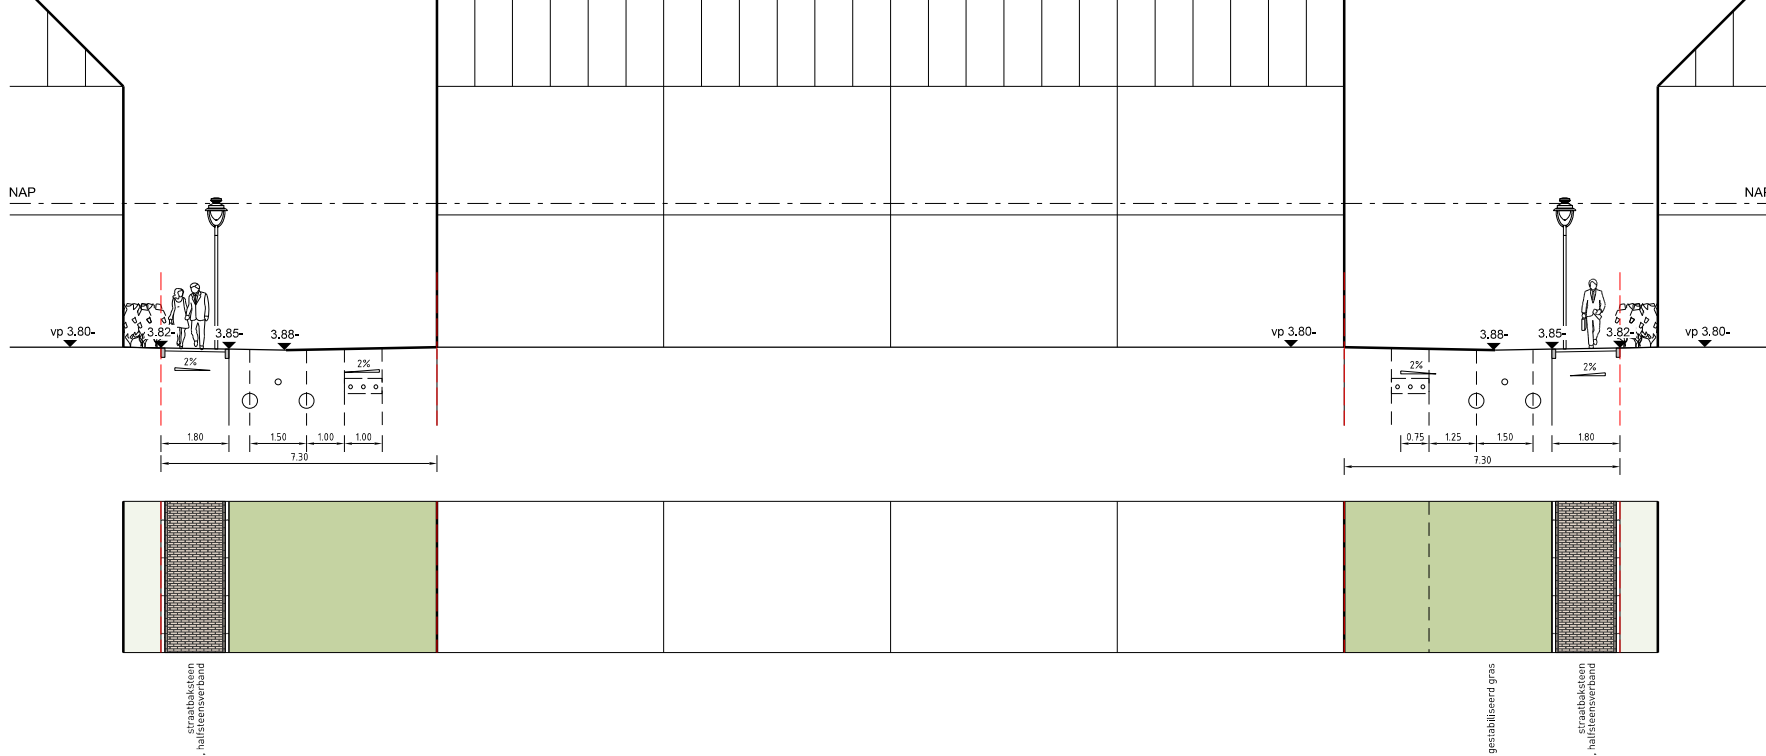

Detail 1

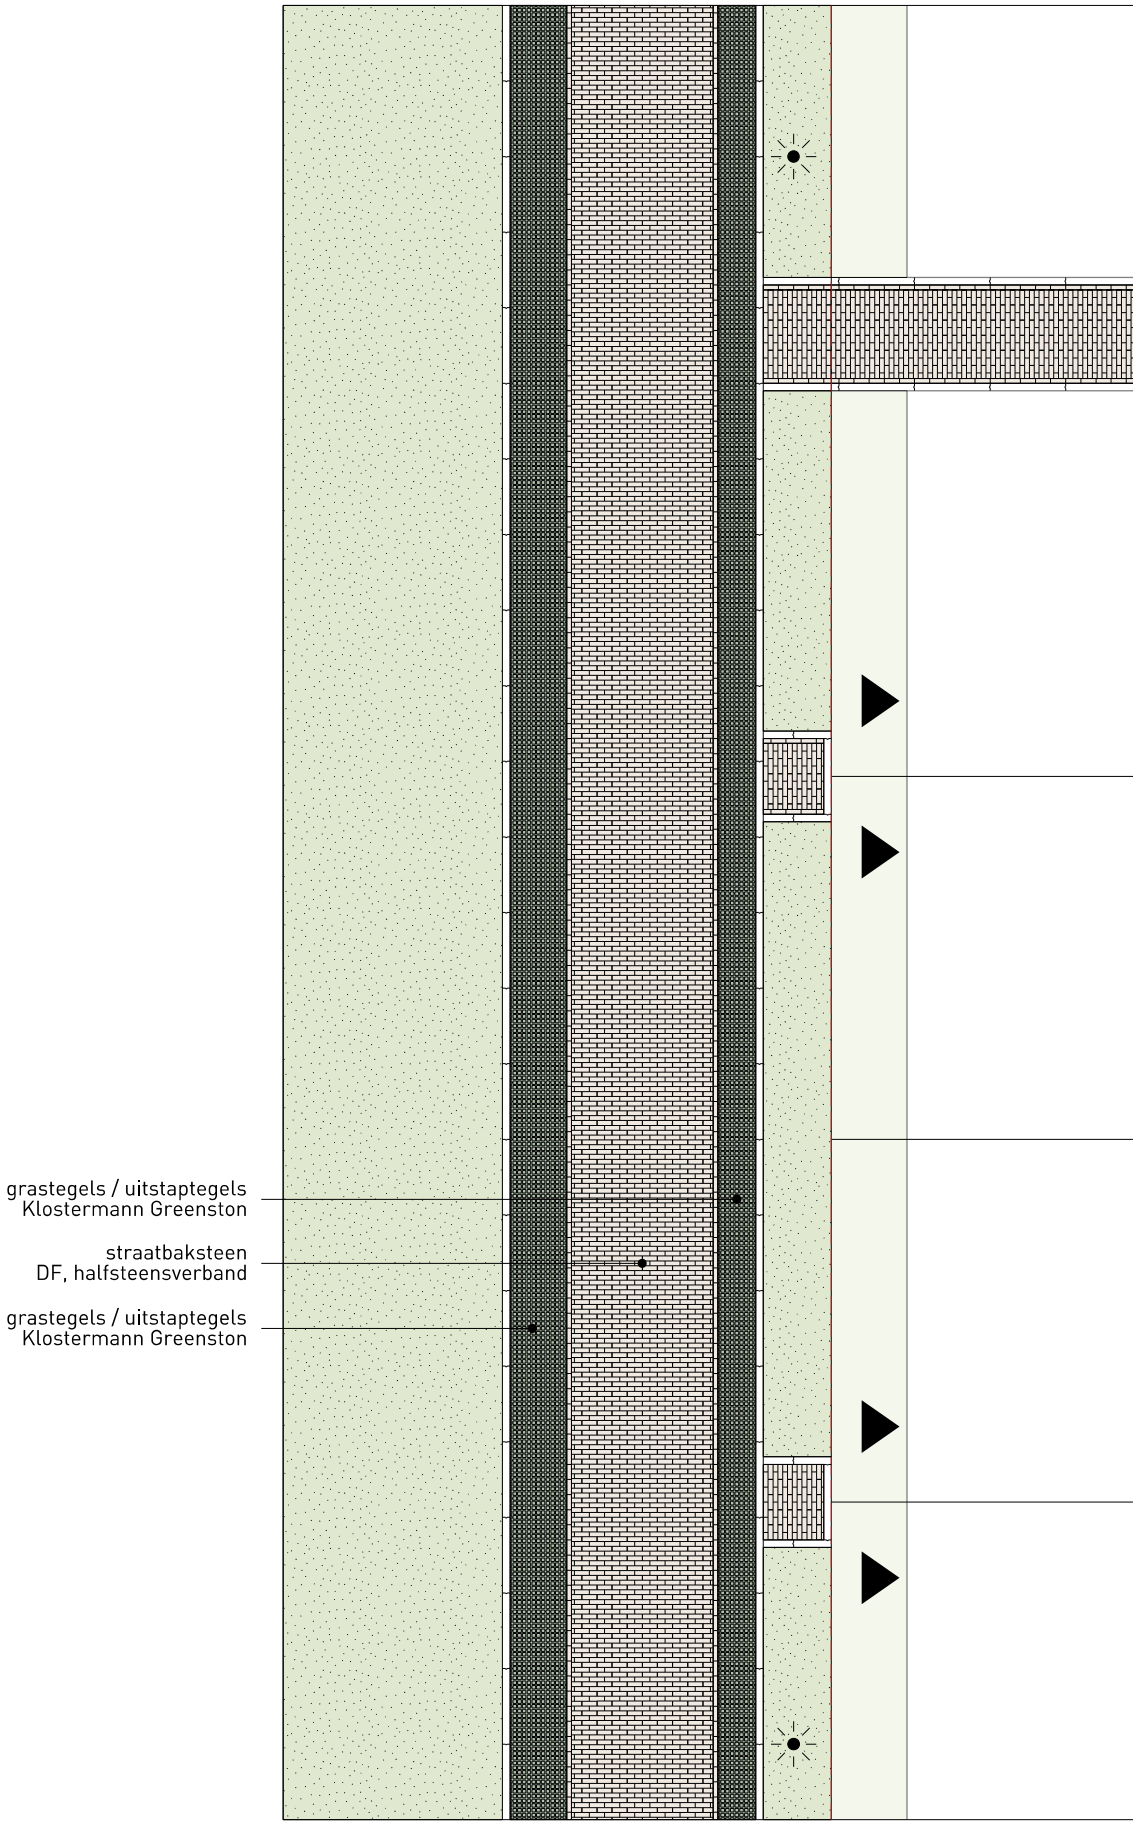

Detail 2

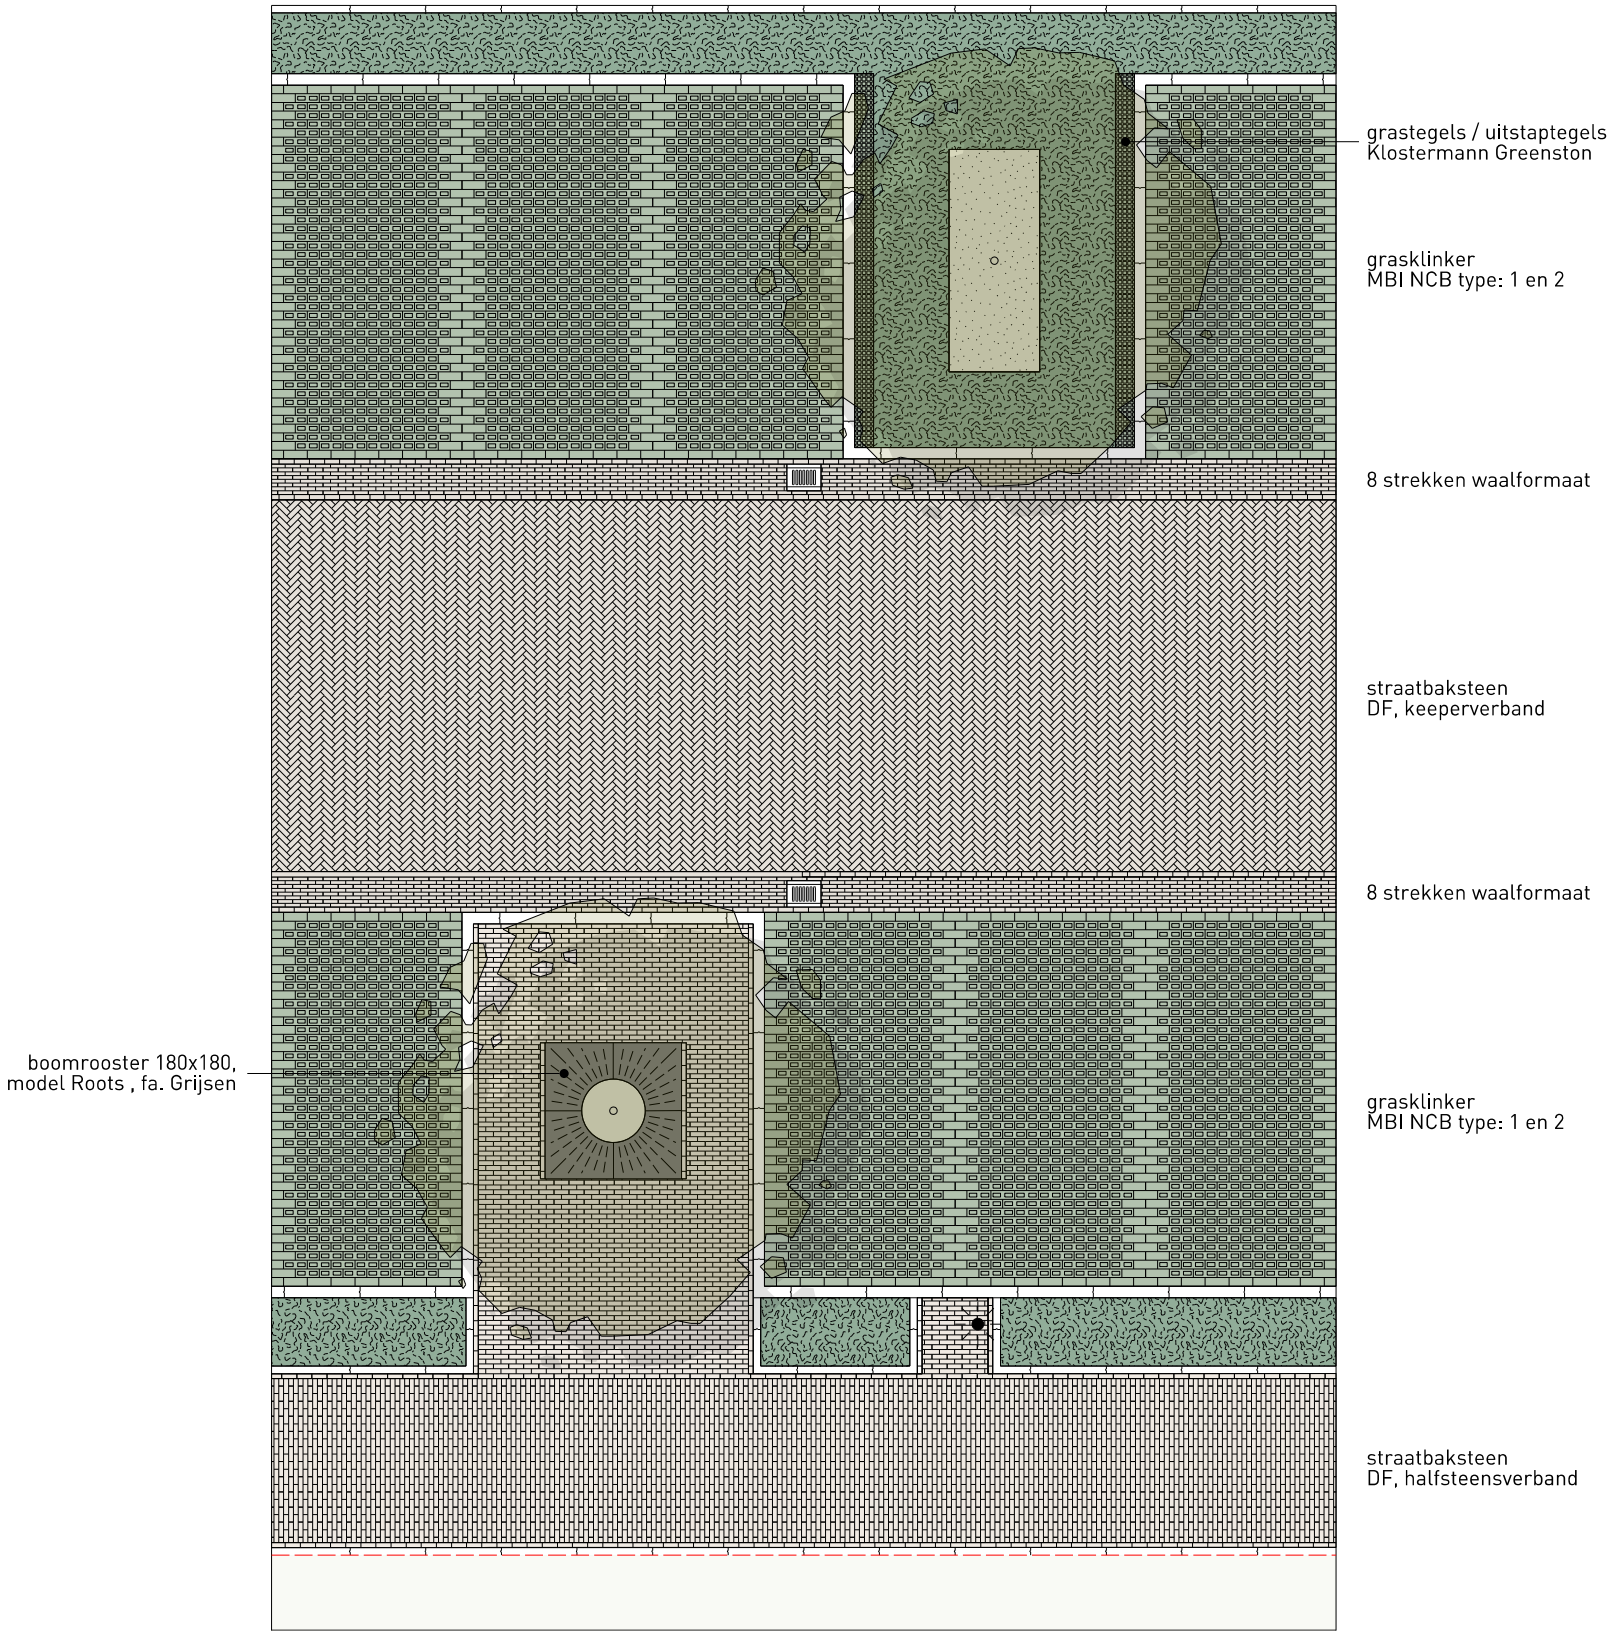

Gemeente Almere - Gebiedsontwikkeling

Project: IP Fase 5, bouwveld 28 en 29
Omschrijving: Details
Almere Hout Nobelhorst

Afdeling:	GO	Tekeningnummer:	5F1 en 5F2		
Ontwerper:	WvdL	Documenttype:	IP	Formaat:	A2
Tekenaar:	MvdB	Datum uitgifte:	04-03-2026	Schaal:	1:100
Projectleider:	JS	Status:	Ontwerp	Revisie:	1