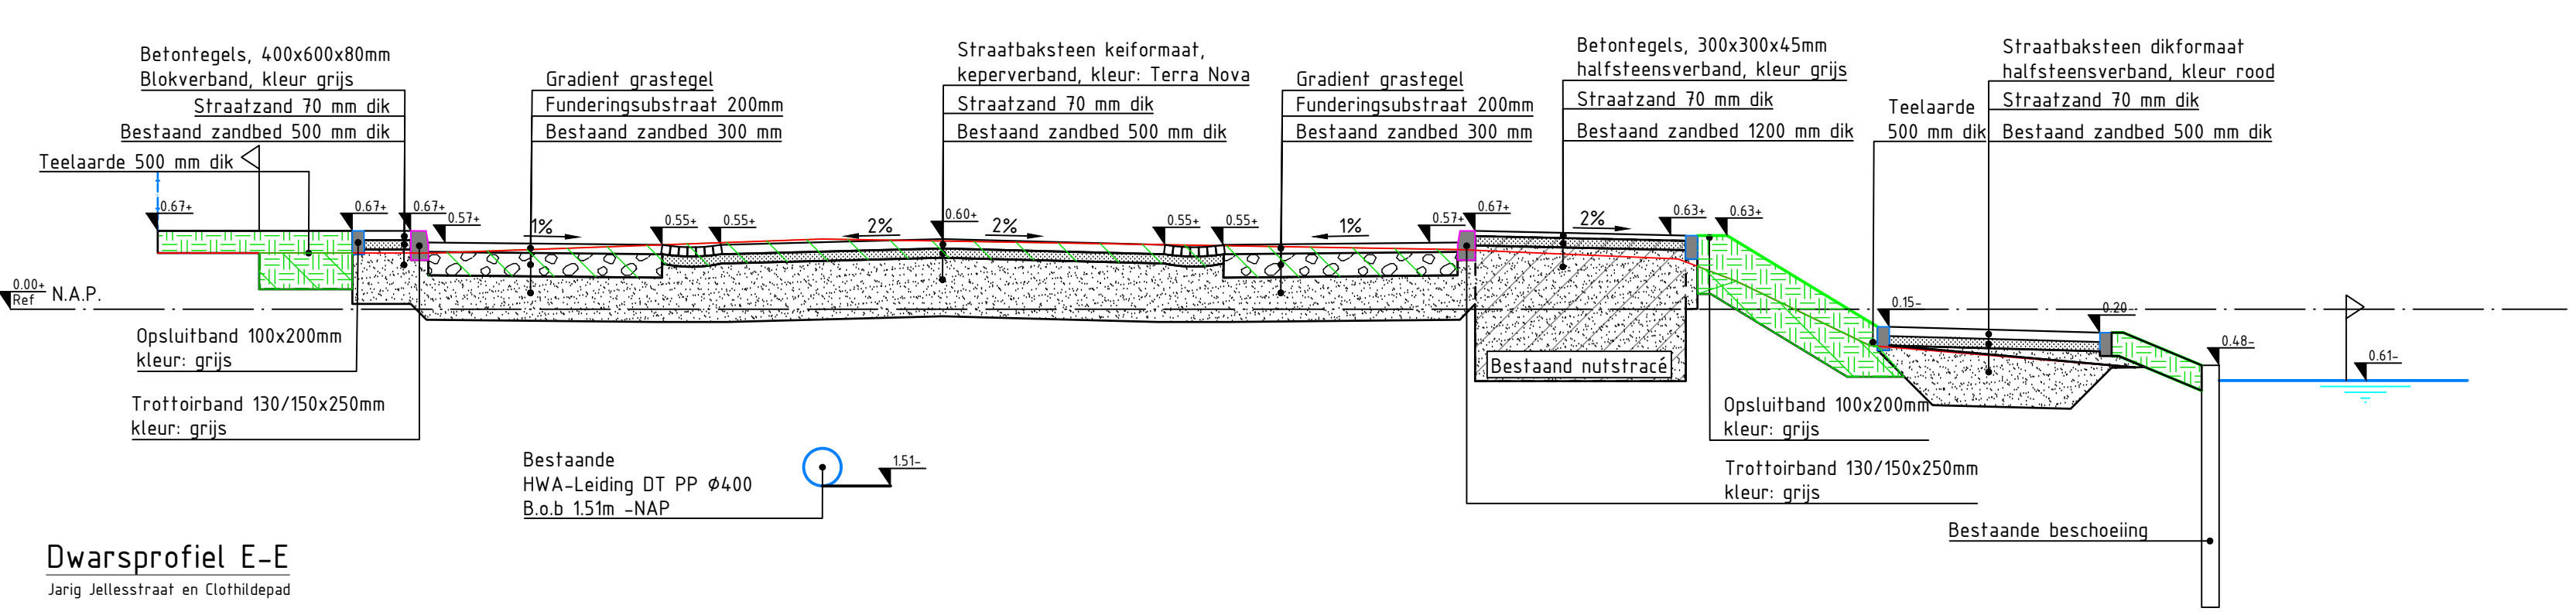
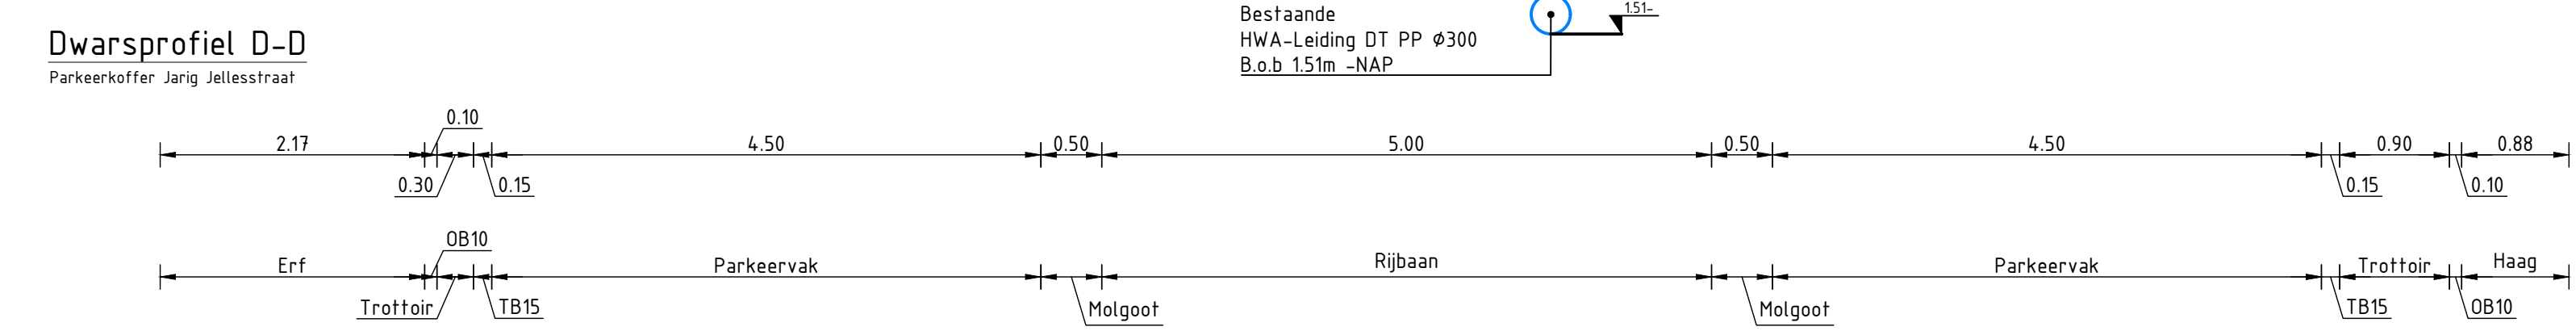
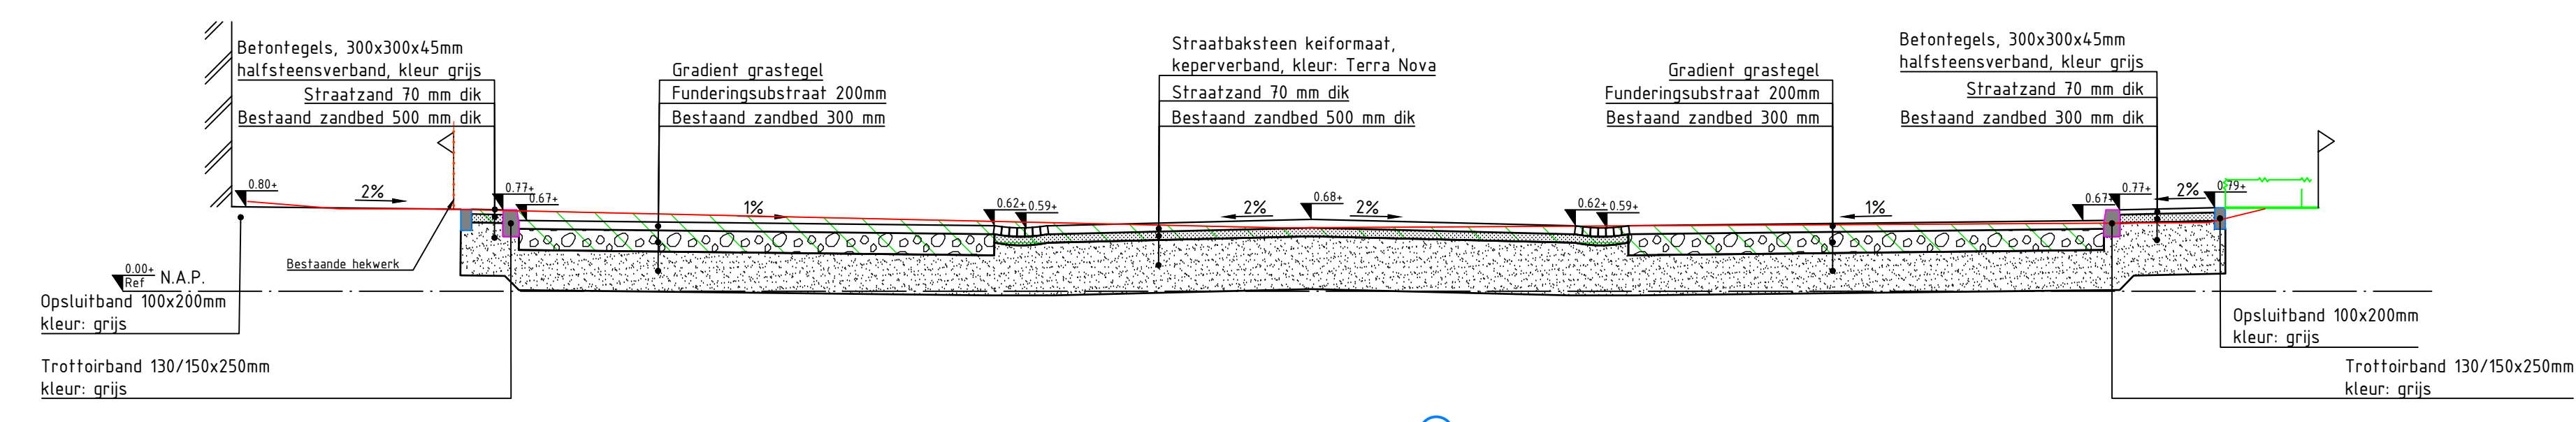
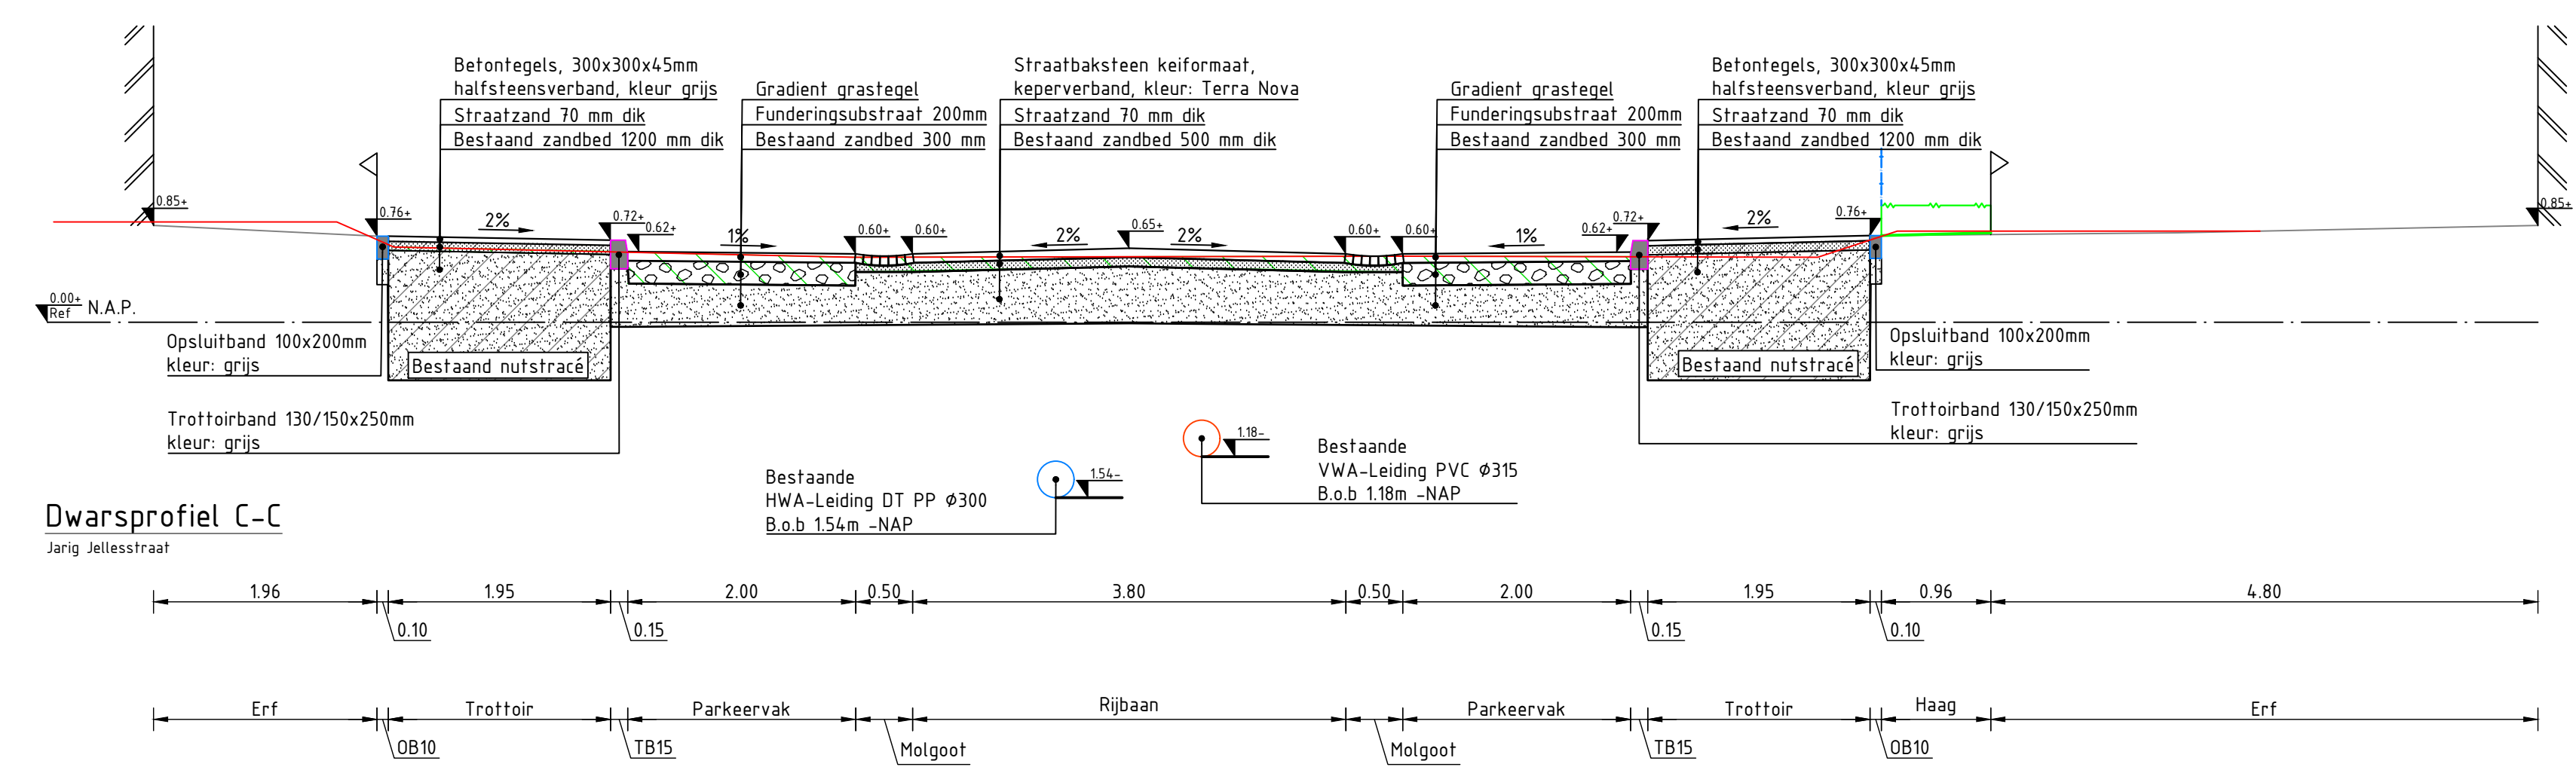
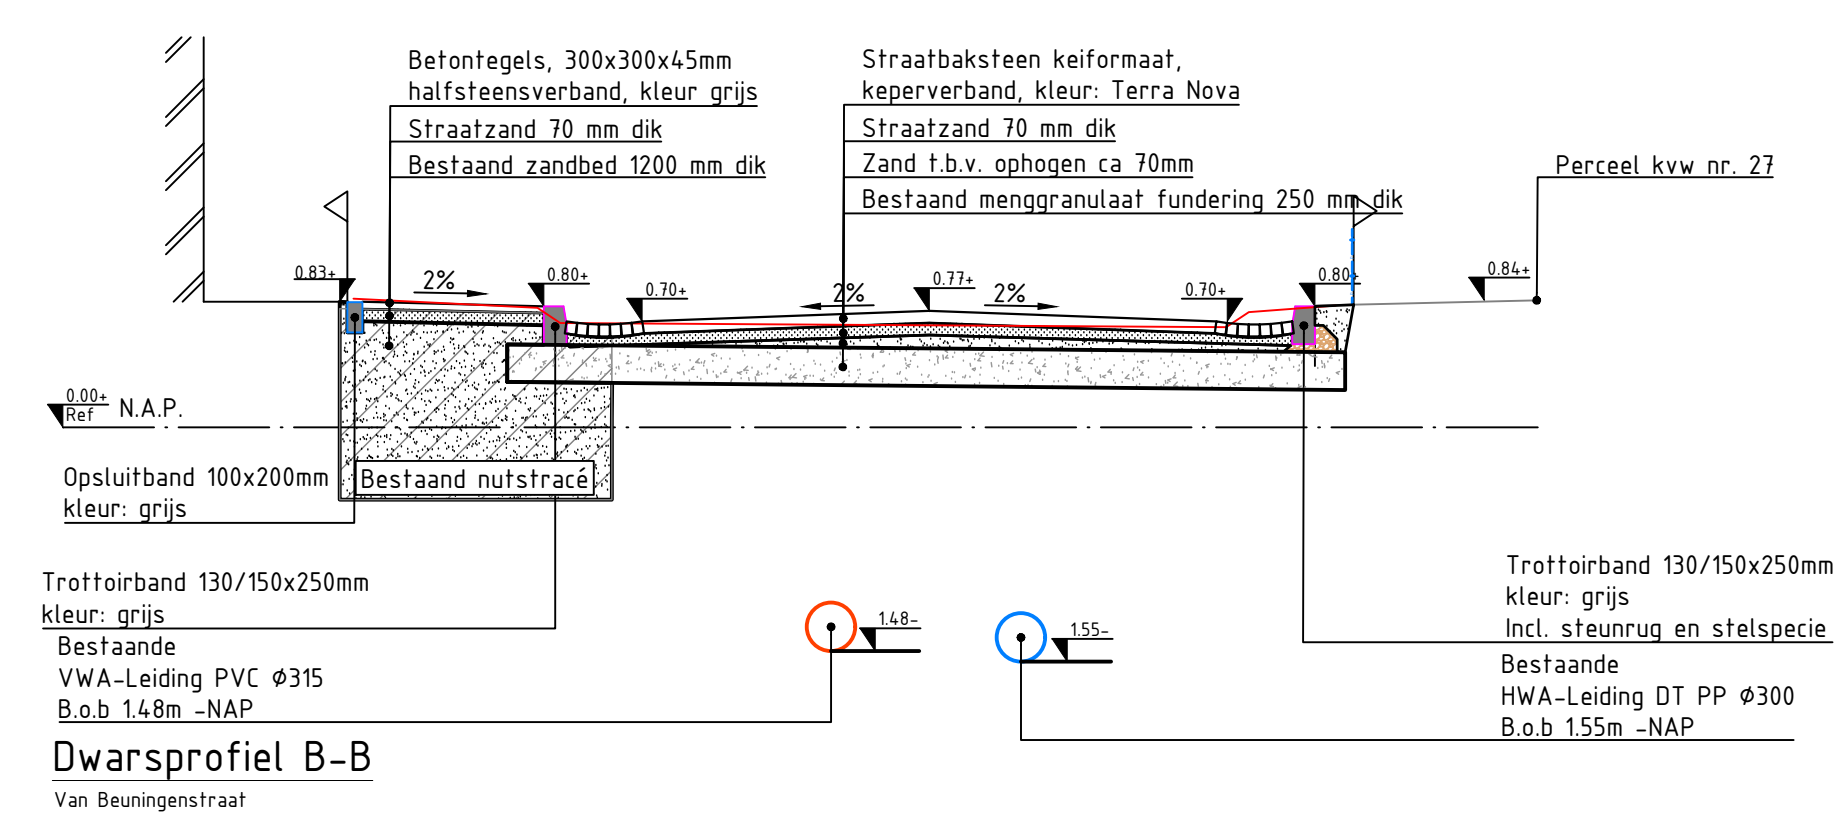
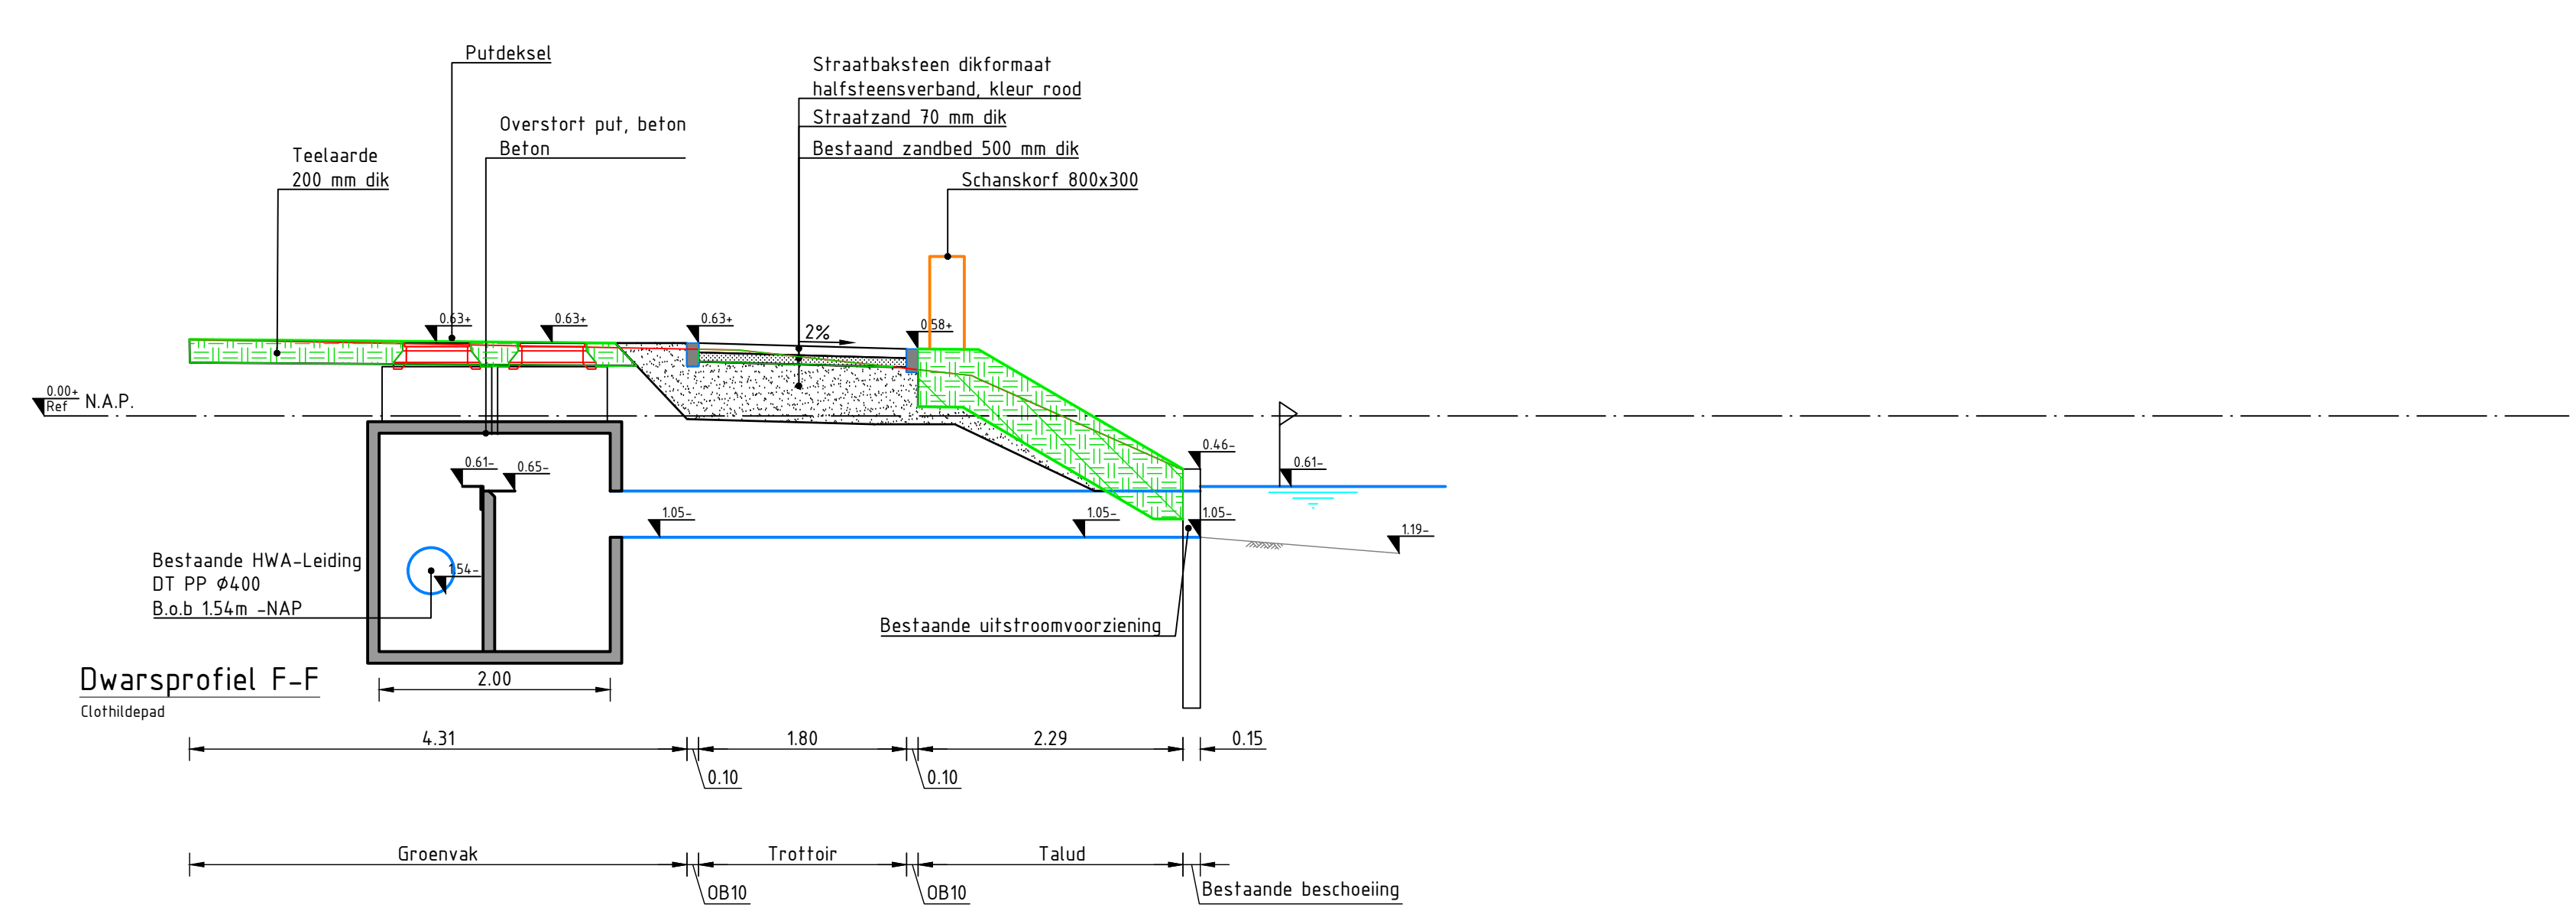
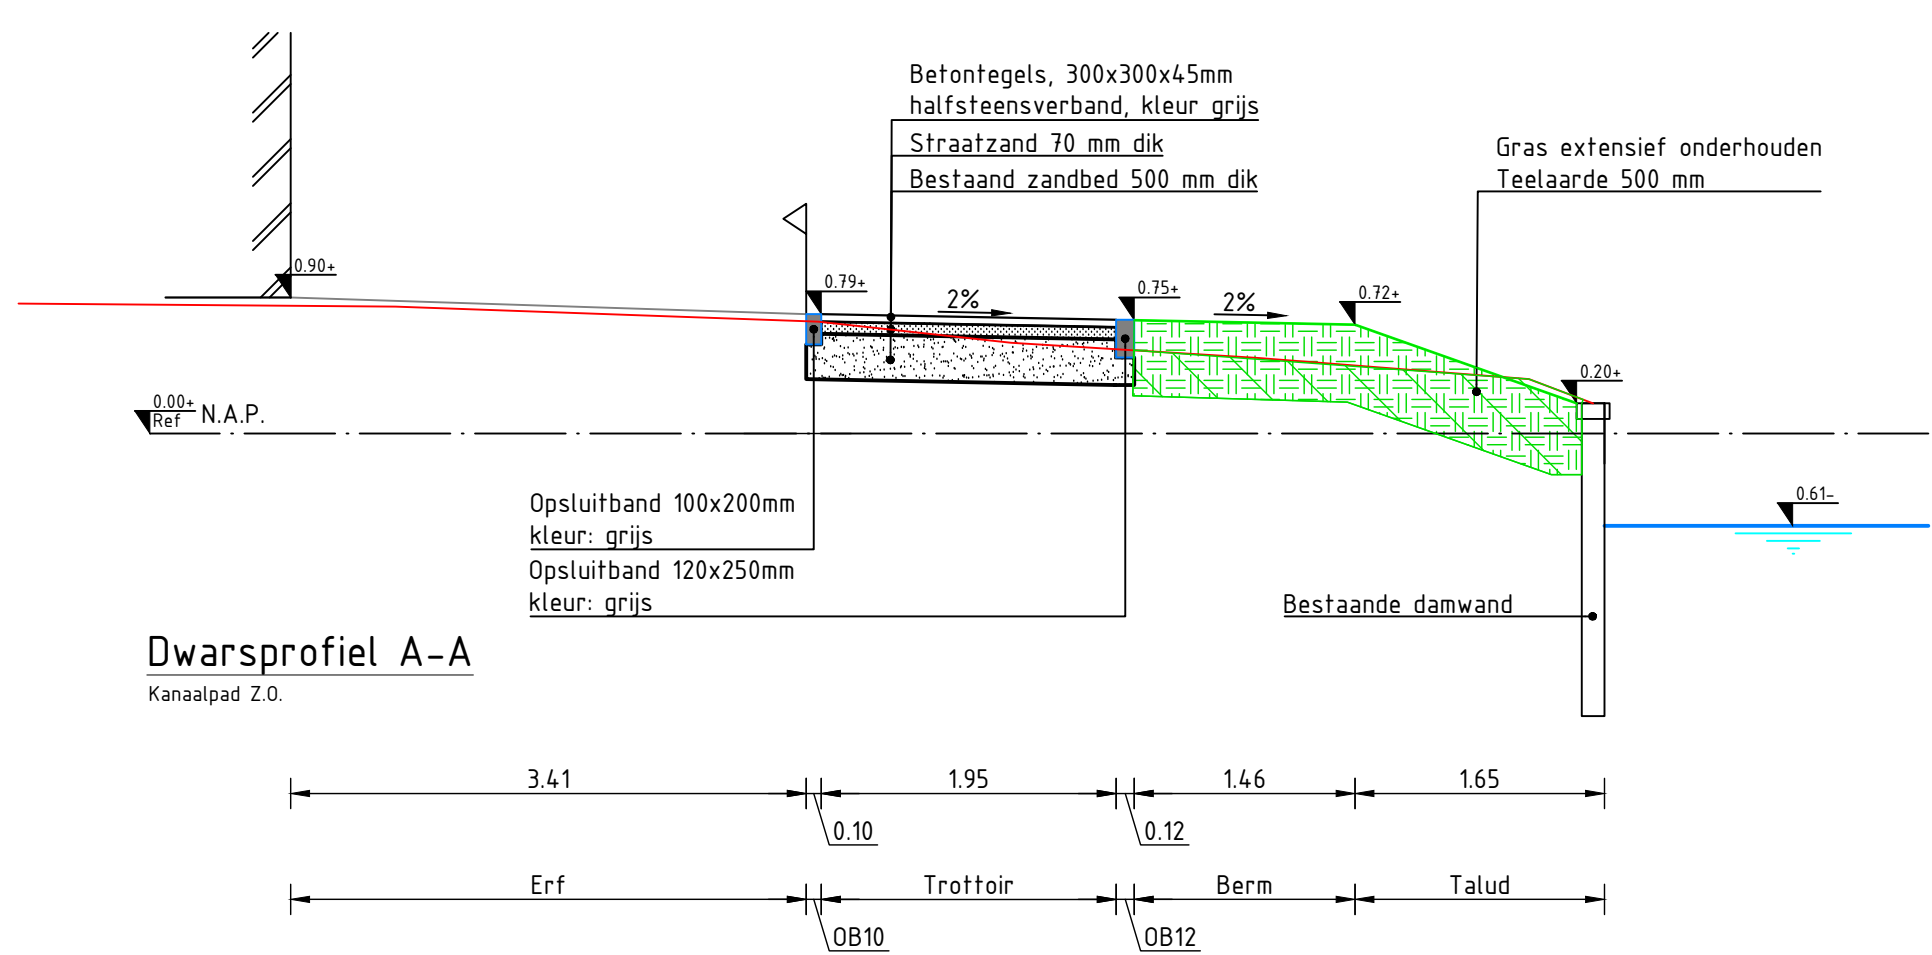


Verklaring

- Bestaande situatie
- Nieuwe situatie verharding
- Nieuwe situatie groen
- Bestaand maaiveld
- Molgoot: 5 streklagen, betonstraatsfenen, kei formaat, kleur Terra Nova
- Opsluitband 100x200mm, kleur grijs
- Opsluitband 120x250mm, kleur grijs
- Trottoirband 130/150x250mm, kleur grijs, incl. steunrug en stelspecie
- Hoogtemaatvoering nieuwe situatie
- Werkgrens
- Perceelsgrens
- Bestaand rasterhekwerk met Hedera beplanting
- Bebouwing
- Waterpeil
- Bestaande VWA-Leiding PVC, incl. b.o.b. en diameter
- Bestaande HWA-Leiding DT PP, incl. b.o.b. en diameter
- Straatzand 70 mm dik
- Bestaand zandbed
- Funderingsubstraat 200mm
- Teelaarde 500 mm dik
- Bestaand nutstracé
- Ontgraven

Opmerkingen

- Maatvoering in meters, tenzij anders aangegeven
- Afmetingen materialen in millimeters, tenzij anders aangegeven
- Hoogten in meters i.o.v. NAP
- Hoeken in graden

0	Definitief	CPD	29-06-2026
1	Definitief	CPD	29-06-2026

proinfra			
Pro Infra Gldeweg 11 2632 BD Noorderdijk www.proinfra.nl			
Project: WRM De Horn			
Order: Dwarsprofielen woonrijp maken			
Ordernummer: 25087	Tekening: A0		
Aanvraag: Gemeente Katwijk	Projectfase: Bestekontwerp	Schaal: 1:50	
Tekenaar: C. Pons	Projectleider: B.S. Lemkes	Blad: 1 van 1	
Tekeningnummer: 25087-DP-3-01	Uitgave: 0	Status: Definitief	