


Trottoir:
Betontegels, 300x300x45, halfsteensverband
Kleur: grijs

Kantopsluiting:
Trottoirband, 130/150x250
Kleur: grijs

Kantopsluiting:
Opsluitband, 100x200
Kleur: grijs

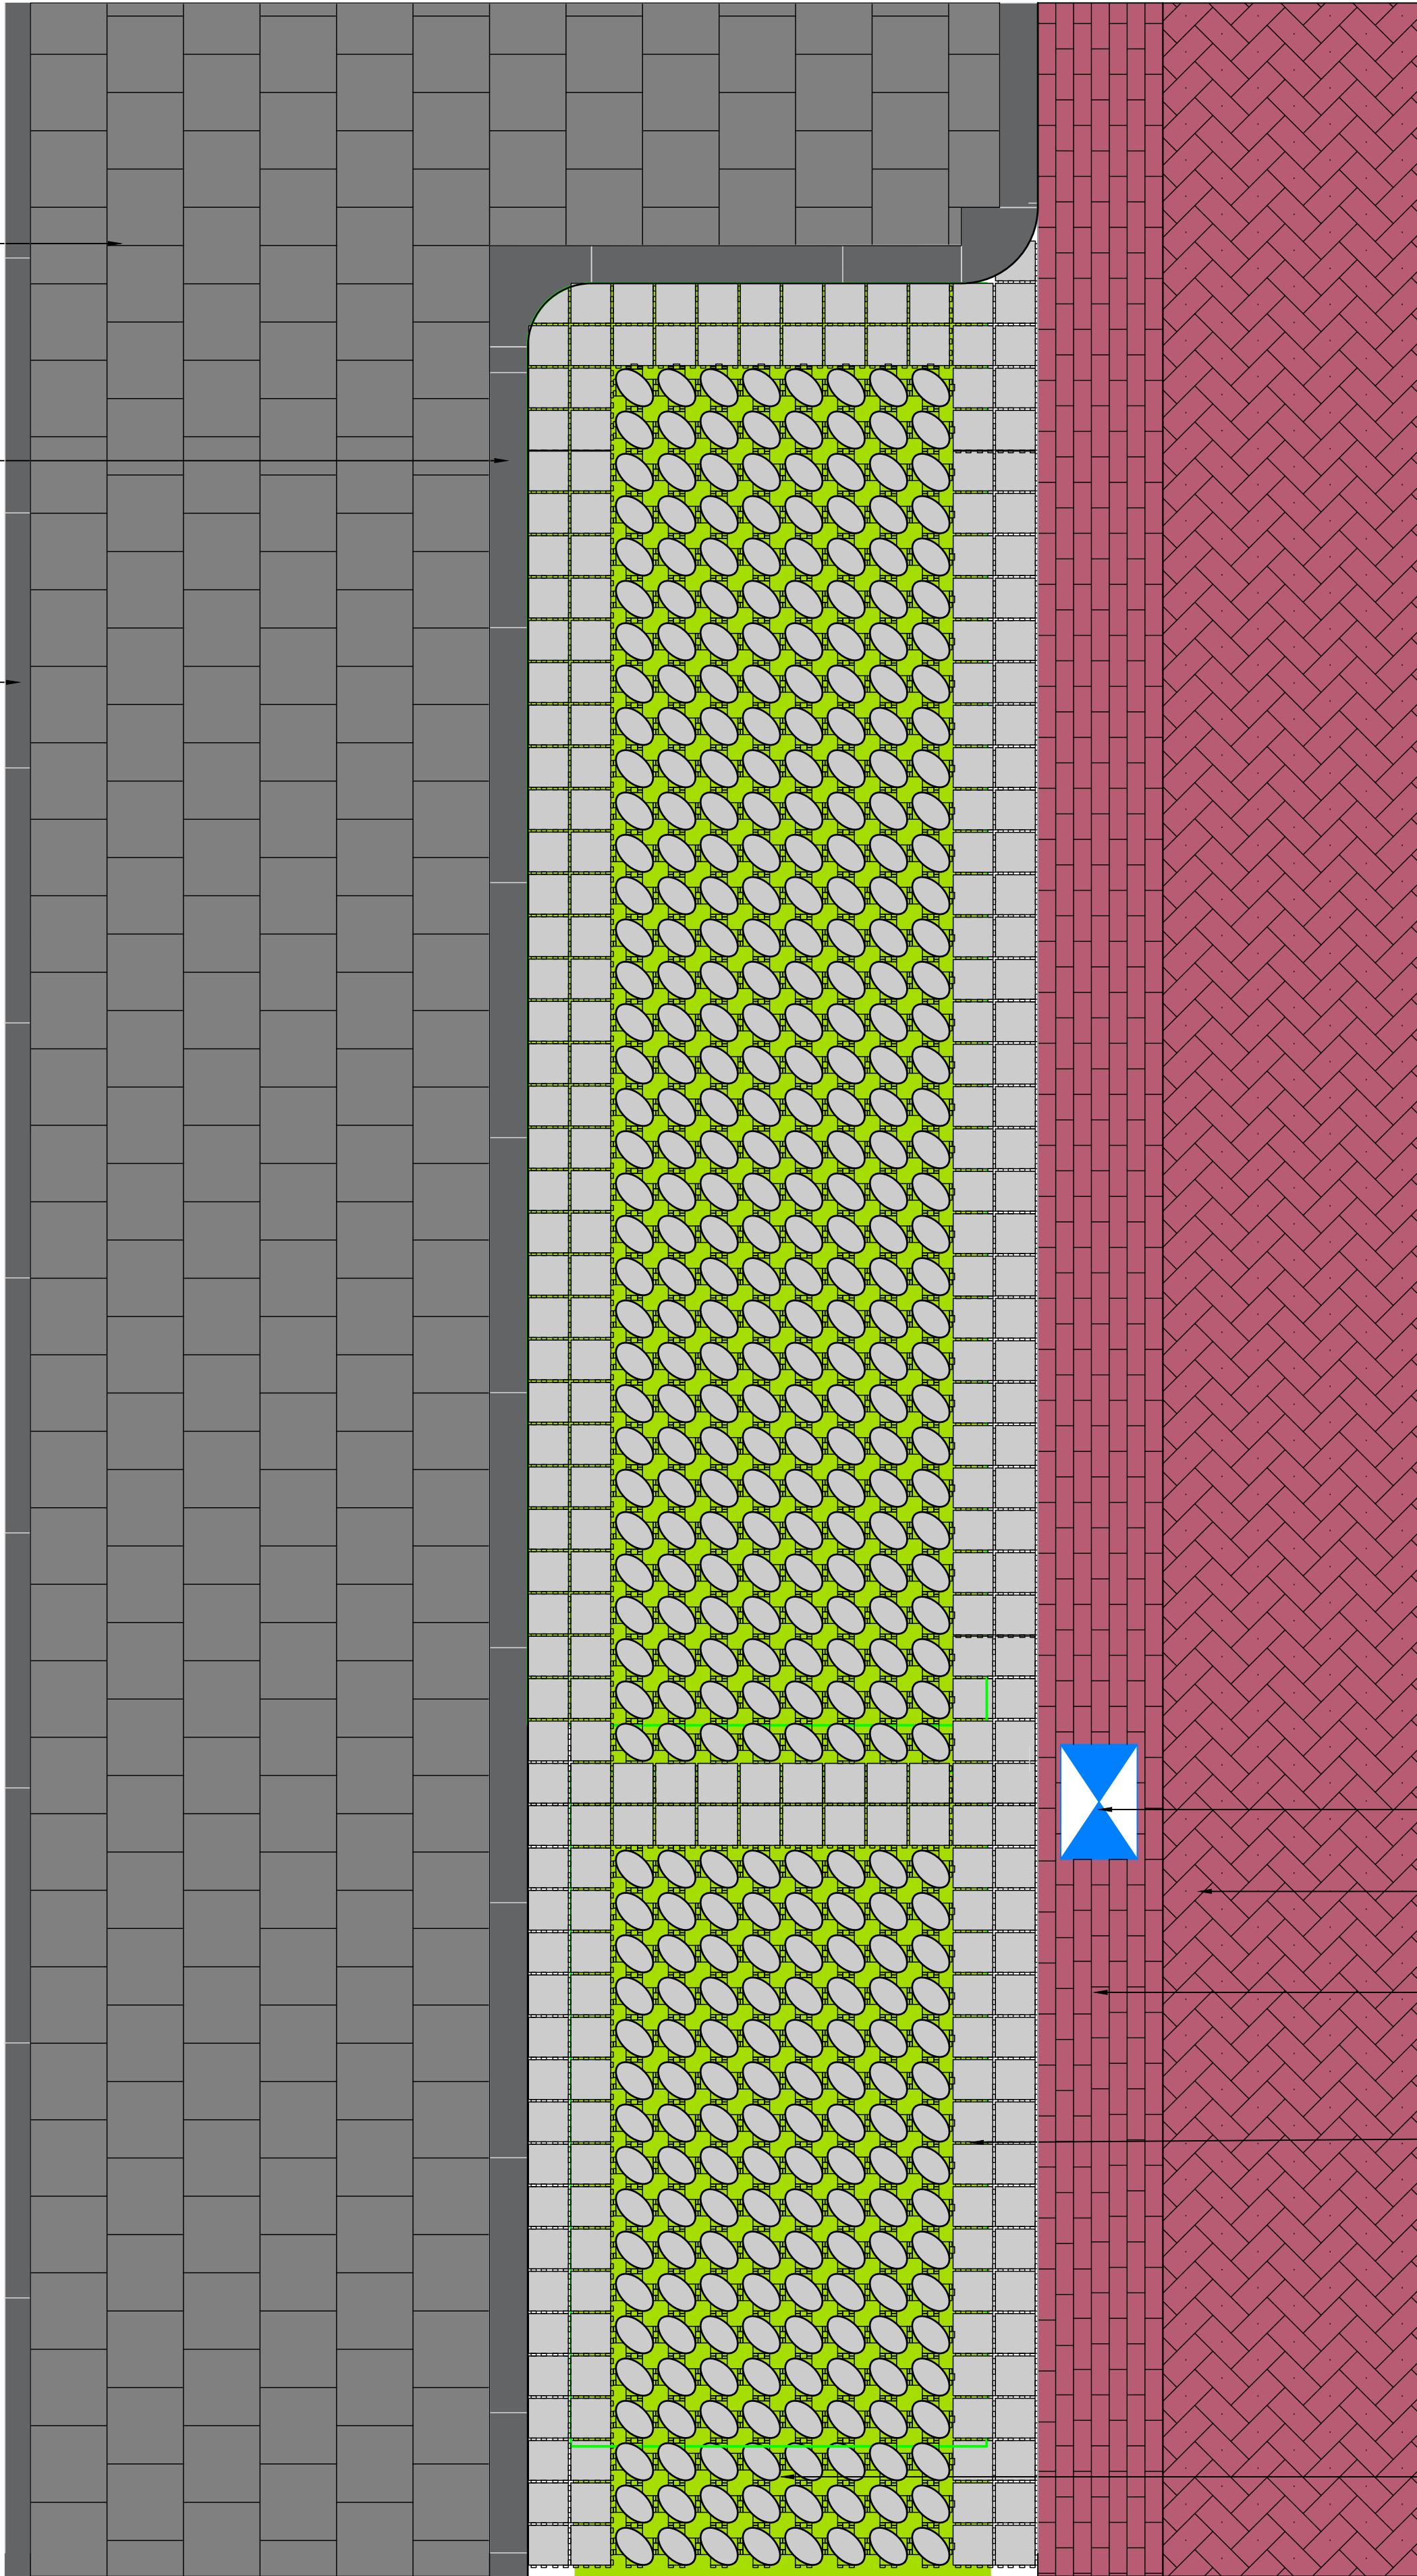

Detail 1
Langsparkeren Gradient

Parkeervak:
Gradient tegel, type C
Kleur: grijs

Parkeervak:
Gradient tegel, type A
Kleur: grijs

Molgoot:
Straatbakstenen, dikformaat, 7 strekken
Kleur: Terra Nova


Straatkolk 450x300x640mm

Rijbaan:
Straatbakstenen, keiformaat, keperverband
Kleur: Terra Nova

Molgoot:
Straatbaksteen, dikformaat, 7 strekken, t.b.v. molgoot
kleur Terra Nova

Parkeervak:
Gradient tegel, type C
Kleur: grijs

Parkeervak:
Gradient tegel, type A
Kleur: grijs

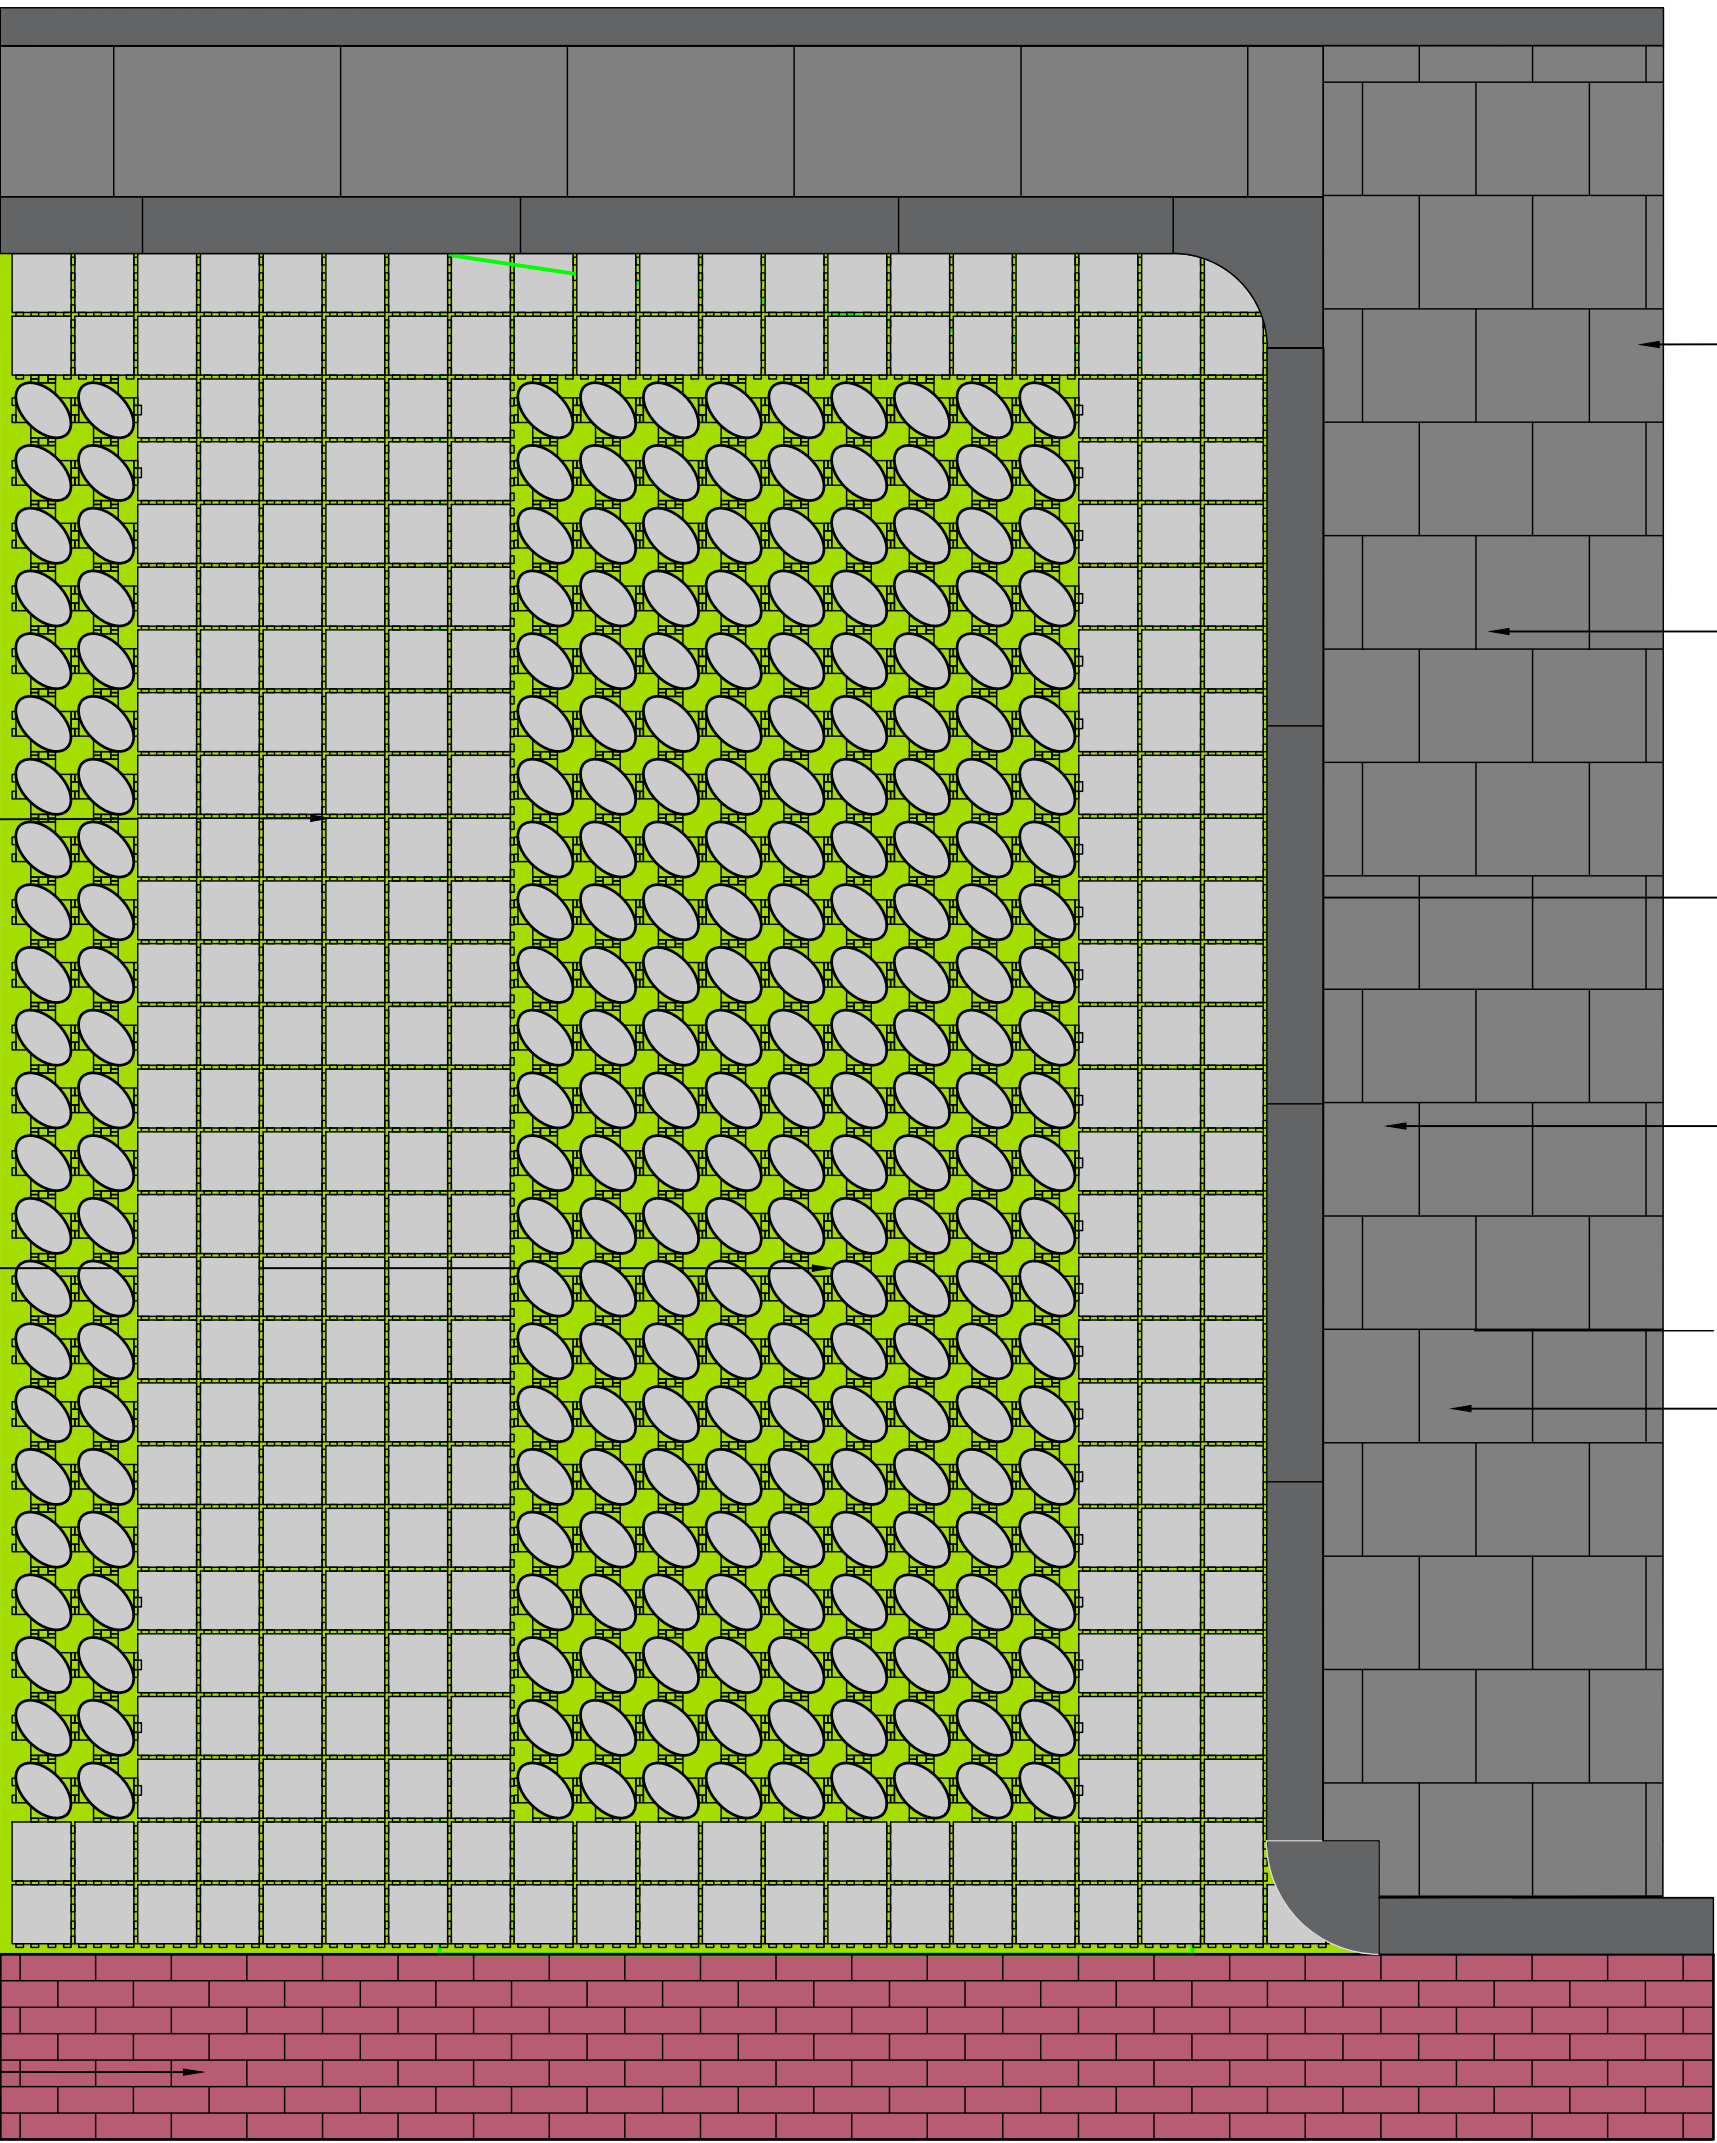

Detail 2
Haaksparkeren Gradient

Groenvak

Kantopsluiting:
Opsluitband, 100x200

Kantopsluiting:
Trottoirband, 130/150x250

Uitstapstrook:
Betontegels, 400x600x80
Kleur: grijs

Trottoir:
Betontegels, 300x300x45,
Halfsteensverband
Kleur: grijs

Opmerkingen

- Maatvoering in meters, tenzij anders aangegeven
- Afmetingen materialen in millimeters, tenzij anders aangegeven
- Hoogtematen in meters t.o.v. NAP
- Hoeken in graden

-	-	-	-
-	-	-	-
-	-	-	-
0	Definitief	CPO	29-06-2026
versie	omschrijving	tekenaar	datum

pro8infra

Pro Infra | Gildeweg 11 | 2632 BD Nootdorp | www.proinfra.nl

project	WRM De Horn		
onderwerp	Details woonrijp maken		
opdrachtgever	Gemeente katwijk	projectnummer	25087
projectfase	Bestekontwerp	formaat	A1
tekenaar	C. Pons	projectleider	B.S. Lemkes
blad	1	van	1
tekeningsnummer	25087-DT-3-01	status	Definitief
versie	0	tekenaar	B.S.