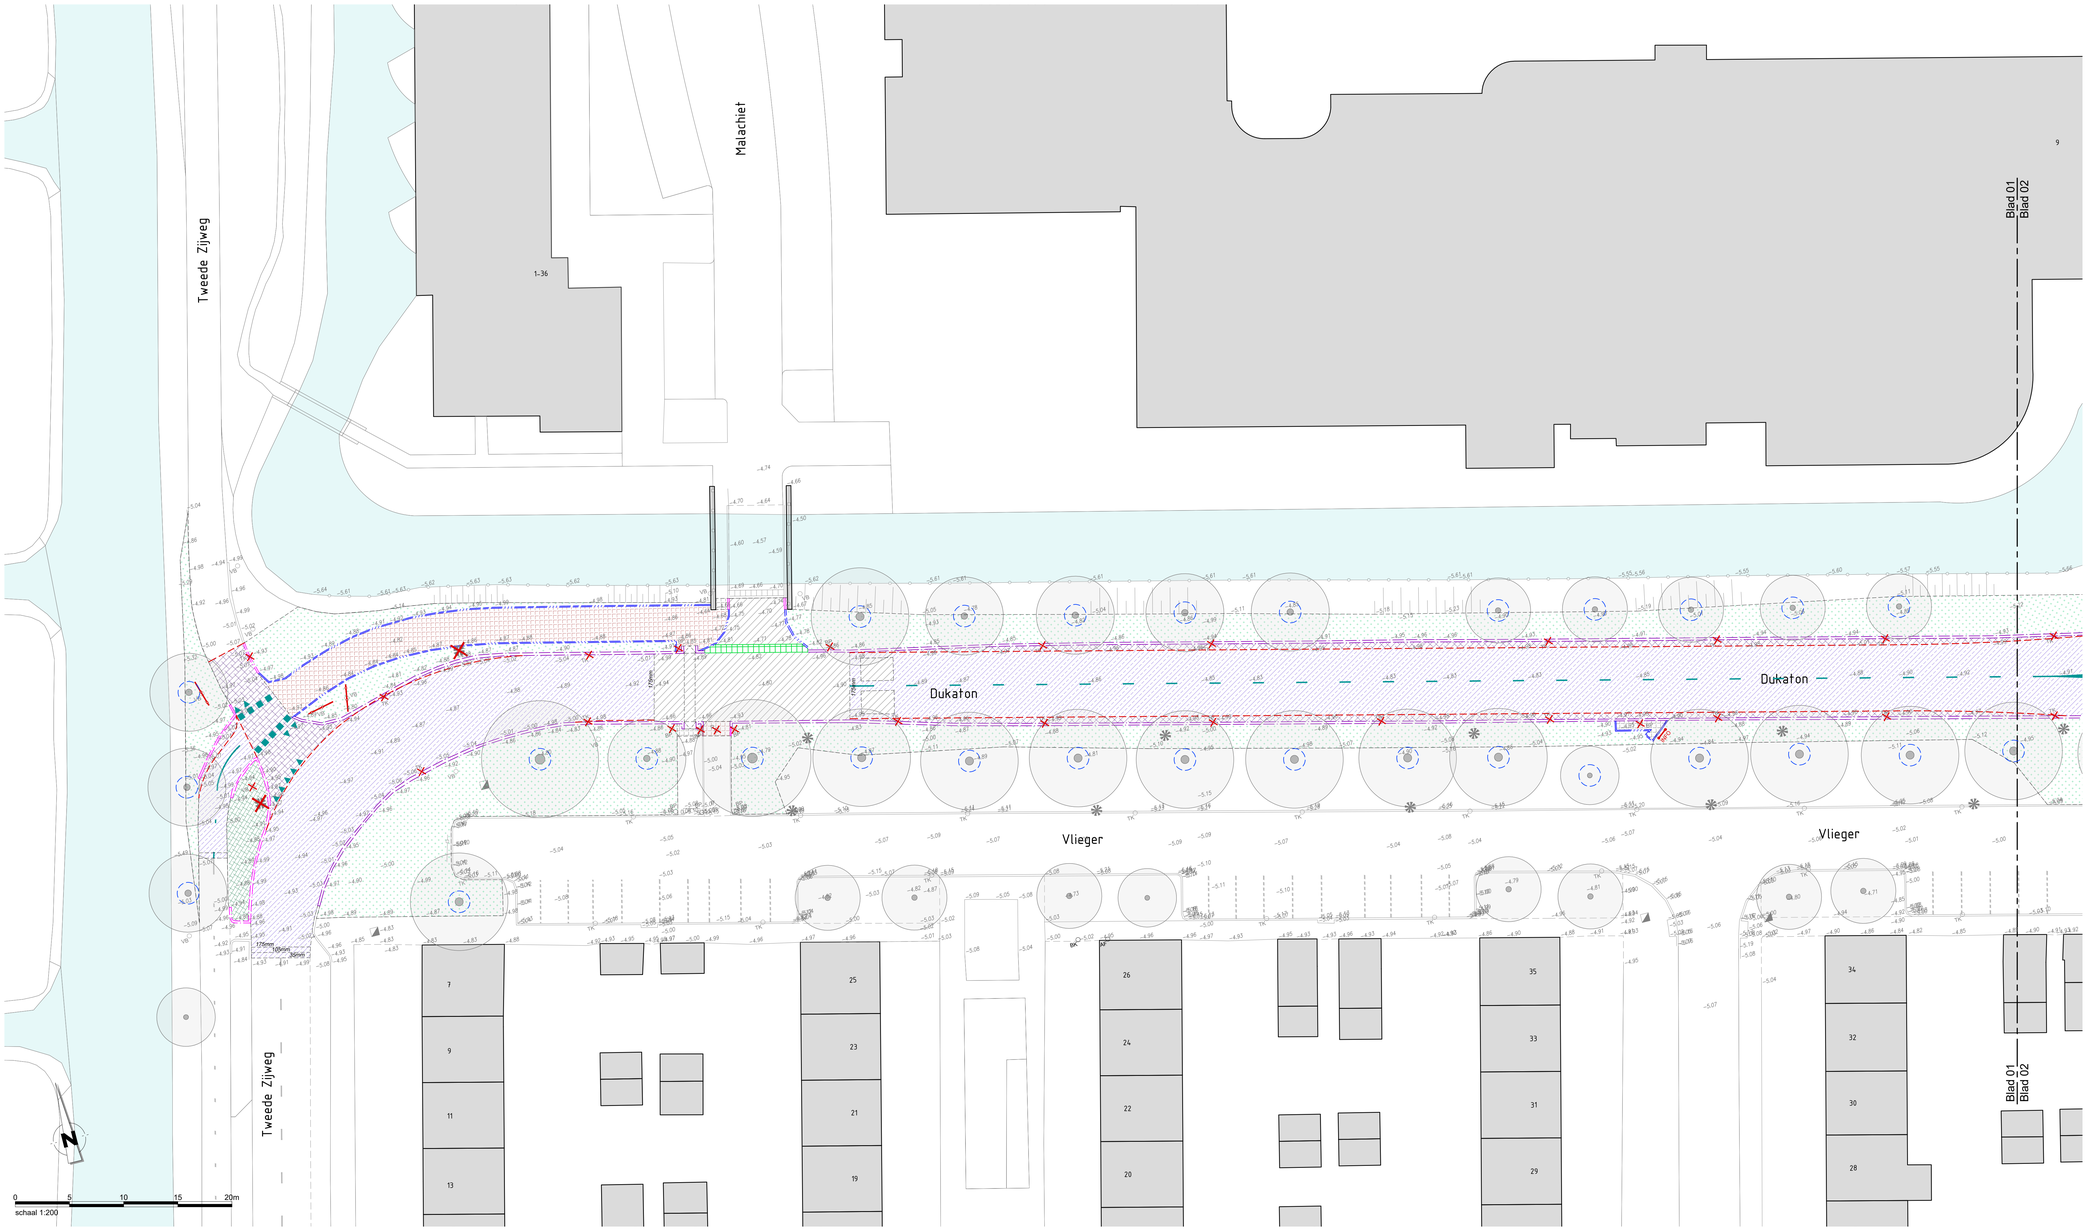

Algemeen

Bestaande bebouwing
Incl. huisnummeronschrijving (indien bekend)

Bestaande hoogte
In meters t.o.v. N.A.P.

Banden en verhardingen

Opsluitband
Afm. 100x200 mm

Trottoirband
Afm. 130/150x250 mm

RWS-band
Afm. 110/220x250 mm

Leicon blokken
Diverse soorten en afmetingen

Inritblokken
Diverse soorten en afmetingen

Mindervalidenoprit
Van betonstraatstenen, KF, kleur: grijs
en betontegels 300x300mm, kleur: geel
incl. symbooltegel

Overgangslijn
Tussen materialen of bewerkingen

Betonstraatstenen KF
Diverse verbanden, kleur: grijs
Diverse verbanden, kleur: rood

Betonstraatstenen KF
Diverse verbanden, kleur: heide

Betontegels
Afm. 300x300mm, kleur: grijs

Verbandtegels
Afm. 300x300mm, kleur: grijs
Afm. 300x300mm, kleur: rood

Betonnen keien
Diverse formaten, kleur: antraciet

Prefab vloerplaat
Afm. 2000x2000mm, incl. stalen rand

Grasbetontegels

Asfalt

Zagen asfalt
kleur : zwart

Frezen asfalt
(conform bestek)
kleur : zwart

Frezen coating
(conform bestek)
kleur : rood

Verwijderen asfalt
(conform bestek)
kleur : zwart

Groenvoorzieningen

Begroeiing

Gras

Bestaande boom
Handhaven
Handhaven en voorzien van stammanteling
(conform bestek)

Verwijderen stobbe
(conform bestek)

Straatmeubilair

Putrand en deksel
Handhaven
Op hoogte stellen

Straatkolk
Handhaven
Verwijderen

Trottoirkolk
Handhaven
Verwijderen

Verkeersbord
Handhaven
Verwijderen

Afvalbak
Handhaven
Verwijderen

Zitbank
Handhaven
Verwijderen

Afzetpaal
Handhaven
Verwijderen

Betonen afzetpaal
Handhaven
Opnemen (hergebruik in nieuwe situatie)

Informatiebord
Handhaven
Opnemen (hergebruik in nieuwe situatie)

Reclamezuil
Handhaven
Opnemen (hergebruik in nieuwe situatie)

Lichtmast
Handhaven
Verwijderen (door derden)

Verwijderen hekwerk
Type : conform bestek

Afsluiter
Handhaven
Op hoogte stellen

Brandkraan
Handhaven
Op hoogte stellen

Belijning en markering

Figuratiemarkering
Van betonstraatstenen, KF, kleur: wit
Type : drempelmarkering

Figuratiemarkering
Van verkeersveiligheidstegels, 500x500mm
Type : blokmarkering

Figuratiemarkering
Van verkeersveiligheidstegels, 500x500mm
Type : haaientandmarkering

Figuratiemarkering
Van betonstraatstenen, KF, kleur: wit

Lengtemarkering
Van betonstraatstenen, KF, kleur: wit
Type : doorgaand

Figuratiemarkering
Van thermoplast, kleur: wit
Type : drempelmarkering

Figuratiemarkering
Van thermoplast, kleur: wit
Type : blokmarkering, 500x500 mm

Figuratiemarkering
Van thermoplast, kleur: wit
Type : haaientandmarkering, 500x500 mm

Figuratiemarkering
Van thermoplast, kleur: wit

Figuratiemarkering
Van thermoplast, kleur: wit
Type : zone-markering

Lengtemarkering
Van thermoplast, kleur: wit
Type : doorgaand

Lengtemarkering
Van thermoplast, kleur: wit
Type : 1 - 1 streep

Overige werkzaamheden

Werkzaamheden duiker
Herstellen bestaande duikers
Werkzaamheden conform bestek

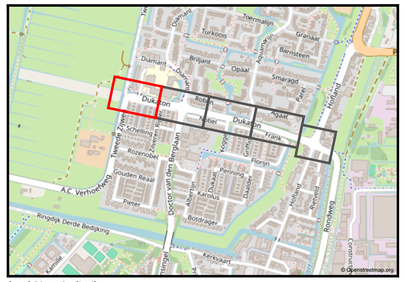

Overzicht van de situatie

Gemeente De Ronde Venen

Algemeen

- Alle hoogtematen in meters t.o.v. N.A.P.
- Alle maten in meters en materialen in mm, tenzij anders aangegeven.
- De ligging van de kabels en leidingen is indicatief. Exacte lokatie bepalen d.m.v. proefsleuven.
- De ligging van de huisaansluitingen is indicatief. Exacte lokatie in het werk te bepalen.
- Deze tekening is gebaseerd op de BGT (d.d. 25-10-2024) en aangevuld met meetgegevens van d.d. 08-10-2024 en 22-09-2025

Wijz.	Datum	Omschrijving	Gct.	Gec.	AKK.
A	23-07-2026	Diverse kleine aanpassingen op verzoek van de opdrachtgever	MVE	MvR	EIE

Opdrachtgever :
Gemeente De Ronde Venen

Status:
D E F I N I T I E F

Tekeningnummer:
B01-D-01

Project :
Herinrichting Dukaton te Mijdrecht

Projectnummer : 25NW78102
Datum : 09-01-2026
Getekend: M. Veltkamp

Bestek nummer : 2026-01
Schaal : 1:200
Gecontroleerd: M. van Renswoude

Omschrijving :
Bestektekening
Op te breken materialen, Blad 01/05

Papierformaat : 1189 x 841 (A0)
Akkoord: E. Eilander

Newae
Billitonweg Noordoostflanken 115 A 3733 BJ Bilthoven
Breda Grimbodam 37 4815 PP Breda
Vlaardingen Maas-Haven Zuiderlaan 60/64 3140 CB Vlaardingen
T +31 (0) 85 01 06 532

Bestand : 25NW78102-B01-D- Bestekende situatie VRV A.dwg