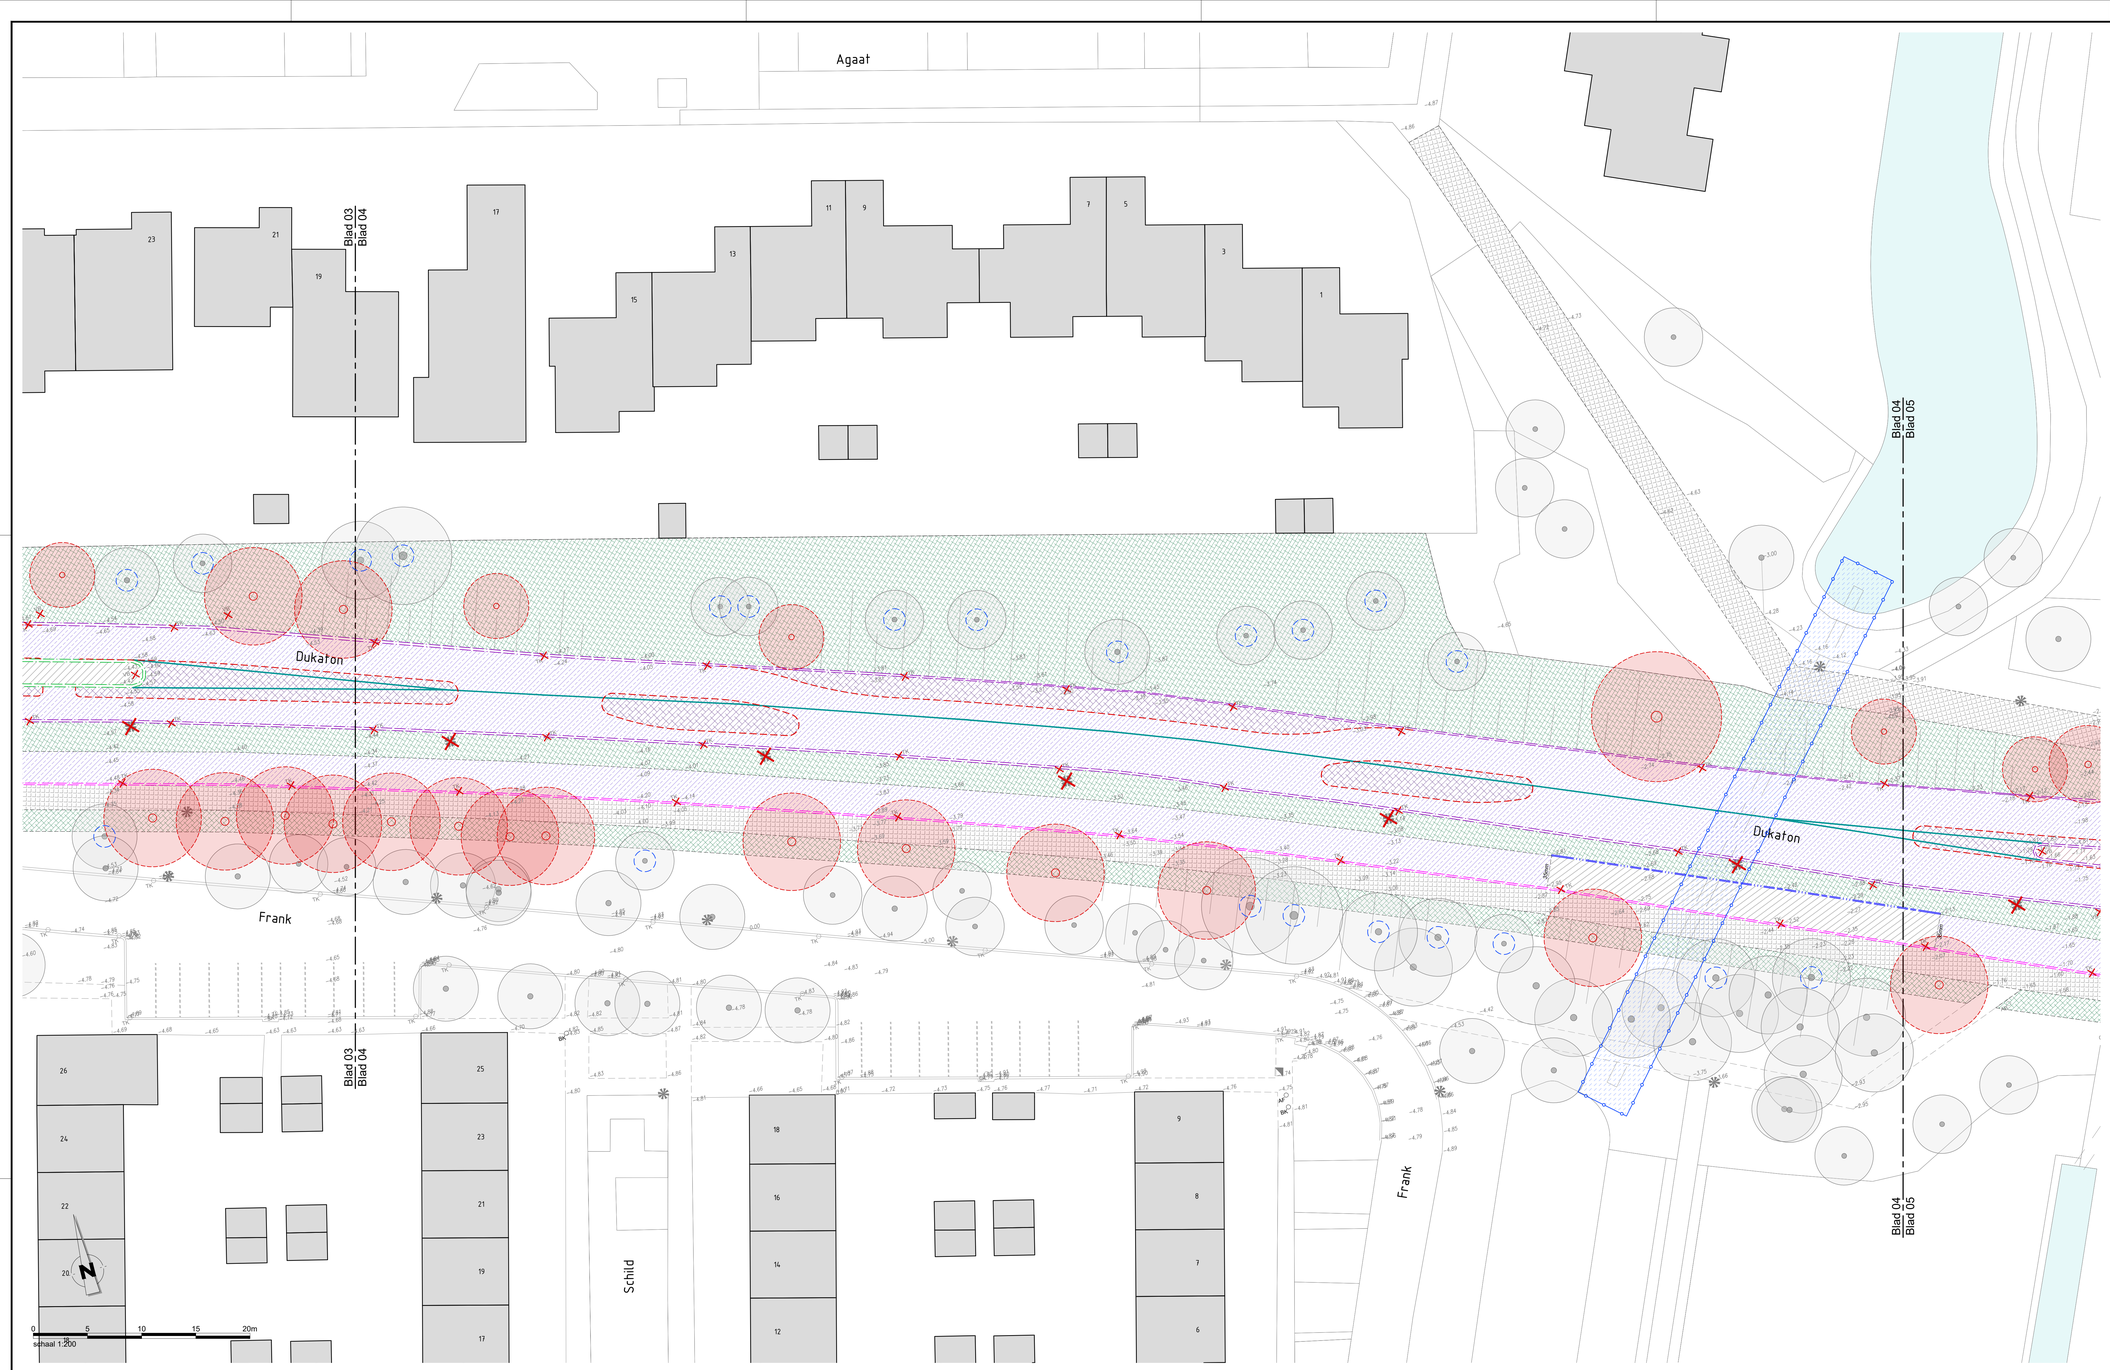


## Algemeen

- **Bestaande bebouwing** – Incl. huisnummeromschijving (indien bekend)
- **Bestaande hoogte** – In meters t.o.v. N.A.P.

## Banden en verhardingen

- **Opsluitband** – Afm. 100x200 mm
- **Trottoirband** – Afm. 130/150x250 mm
- **RWS-band** – Afm. 110/220x250 mm
- **Leicon blokken** – Diverse soorten en afmetingen
- **Inritblokken** – Diverse soorten en afmetingen
- **Mindervalidenoprit** – Van betonstraatstenen, KF, kleur: grijs en betontegels 300x300mm, kleur: geel incl. symbooltegel
- **Overgangslijn** – Tussen materialen of bewerkingen
- **Betonstraatstenen KF** – Diverse verbanden, kleur: grijs; Diverse verbanden, kleur: rood
- **Betonstraatstenen KF** – Diverse verbanden, kleur: heide
- **Betontegels** – Afm. 300x300mm, kleur: grijs
- **Verbandtegels** – Afm. 300x300mm, kleur: grijs; Afm. 300x300mm, kleur: rood
- **Betonnen keien** – Diverse formaten, kleur: antraciet
- **Prefab vloerplaat** – Afm. 2000x2000mm, incl. stalen rand
- **Grasbetontegels**

## Asfalt

- **Zagen asfalt** – Kleur : zwart
- **Frezen asfalt** – (conform bestek) Kleur : zwart
- **Frezen coating** – (conform bestek) Kleur : rood
- **Verwijderen asfalt** – (conform bestek) Kleur : zwart

## Groenvoorzieningen

- **Begroeiing**
- **Gras**
- **Bestaande boom** – Handhaven; Handhaven en voorzien van stamommanteling (conform bestek)
- **Verwijderen stobbe** – (conform bestek)

## Straatmeubilair

- **Putrand en deksel** – Handhaven; Op hoogte stellen
- **Straatkolk** – Handhaven; Verwijderen
- **Trottoirkolk** – Handhaven; Verwijderen
- **Verkeersbord** – Handhaven; Verwijderen
- **Afvalbak** – Handhaven; Verwijderen
- **Zitbank** – Handhaven; Verwijderen
- **Afzetpaal** – Handhaven; Verwijderen
- **Betonen afzetpaal** – Handhaven; Opnemen (hergebruik in nieuwe situatie)
- **Informatiebord** – Handhaven; Opnemen (hergebruik in nieuwe situatie)
- **Reclamezuil** – Handhaven; Opnemen (hergebruik in nieuwe situatie)
- **Lichtmast** – Handhaven; Verwijderen (door derden)
- **Verwijderen hekwerk** – Type : conform bestek
- **Afsluiter** – Handhaven; Op hoogte stellen
- **Brandkraan** – Handhaven; Op hoogte stellen

## Belijning en markering

- **Figuratiemarkering** – Van betonstraatstenen, KF, kleur: wit; Type : drempelmarkering
- **Figuratiemarkering** – Van verkeersveiligheidstegels, 500x500mm; Type : blokmarkering
- **Figuratiemarkering** – Van verkeersveiligheidstegels, 500x500mm; Type : haaientandmarkering
- **Figuratiemarkering** – Van betonstraatstenen, KF, kleur: wit
- **Lengtemarkering** – Van betonstraatstenen, KF, kleur: wit; Type : doorgaand
- **Figuratiemarkering** – Van thermoplast, kleur: wit; Type : drempelmarkering
- **Figuratiemarkering** – Van thermoplast, kleur: wit; Type : blokmarkering, 500x500 mm
- **Figuratiemarkering** – Van thermoplast, kleur: wit; Type : haaientandmarkering, 500x500 mm
- **Figuratiemarkering** – Van thermoplast, kleur: wit
- **Figuratiemarkering** – Van thermoplast, kleur: wit; Type : zone-markering
- **Lengtemarkering** – Van thermoplast, kleur: wit; Type : doorgaand
- **Lengtemarkering** – Van thermoplast, kleur: wit; Type : 1 - 1 streep

## Overige werkzaamheden

- **Werkzaamheden duiker** – Herstellen bestaande duikers; Werkzaamheden conform bestek




Overzicht van de situatie

**Algemeen**

- Alle hoogtematen in meters t.o.v. N.A.P.
- Alle maten in meters en materialen in mm, tenzij anders aangegeven.
- De ligging van de kabels en leidingen is indicatief. Exacte lokatie bepalen d.m.v. proefsleuven.
- De ligging van de huisaansluitingen is indicatief. Exacte lokatie in het werk te bepalen.
- Deze tekening is gebaseerd op de BGT (d.d. 25-10-2024) en aangevuld met meetgegevens van d.d. 08-10-2024 en 22-09-2025

Gemeente De Ronde Venen
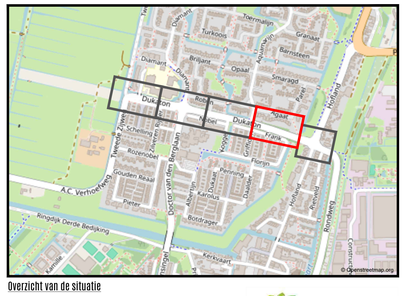
| Wijz. | Datum | Omschrijving | Get. | Gec. | Akk. |
|---|---|---|---|---|---|
| A | 23-07-2026 | Diverse kleine aanpassingen op verzoek van de opdrachtgever | MVE | MvR | EIE |

Opdrachtgever :
Gemeente De Ronde Venen

Status:
D E F I N I T I E F

Tekeningnummer:
B01-D-04

Project :
Herinrichting Dukaton
te Mijdrecht

Projectnummer : 25NW78102
Datum : 09-01-2026
Getekend: M. Velfkamp
Besteknummer : 2026-01
Schaal : 1:200
Gecontroleerd: M. van Renswoude
Papierformaat : 1189 x 841 (A0)
Akkoord: E. Eilander

Omschrijving :
Bestektekening
Op te breken materialen, Blad 04/05

Newae
Bilthoven: Rembrandtlaan 76-4, 3723 BJ Bilthoven
Breda: Graaiseiland 17, 4815 PP Breda
Vlaardingen: Haven van Vlaardingen 401H, 3940 CB Vlaardingen
T +31 (0) 85 01 06 532

Bestand: 2026/0715/001/B01-D - Dukaton Mijdrecht V1b(A-4).dwg