
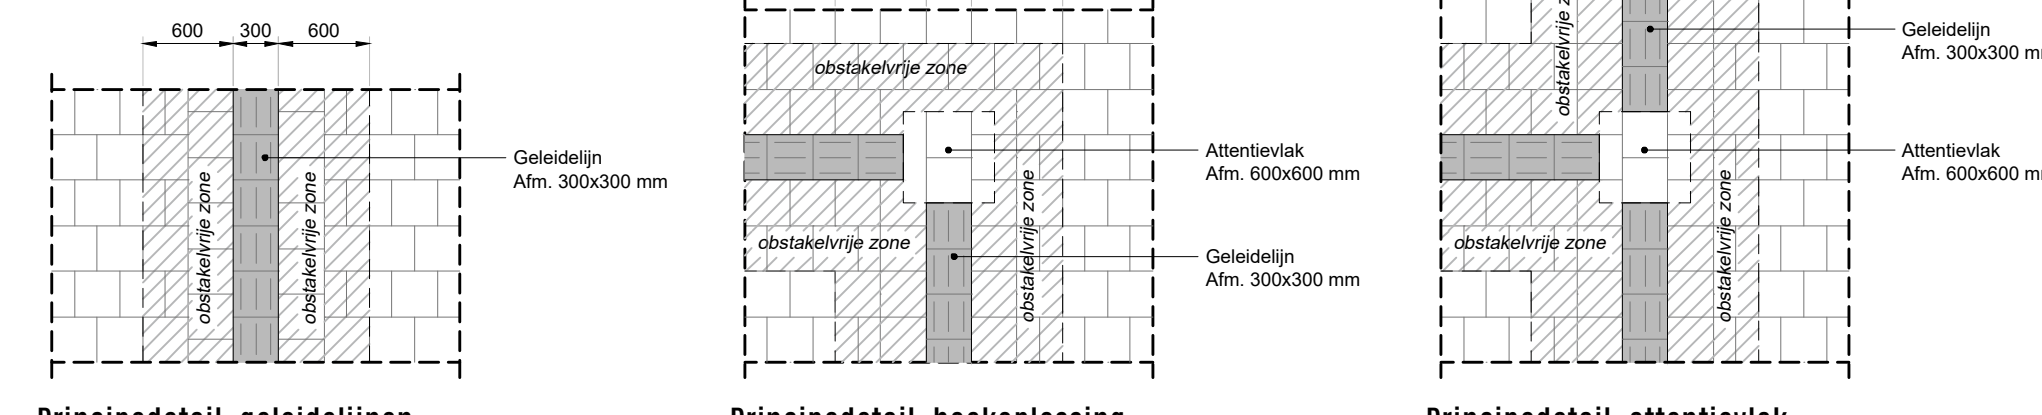
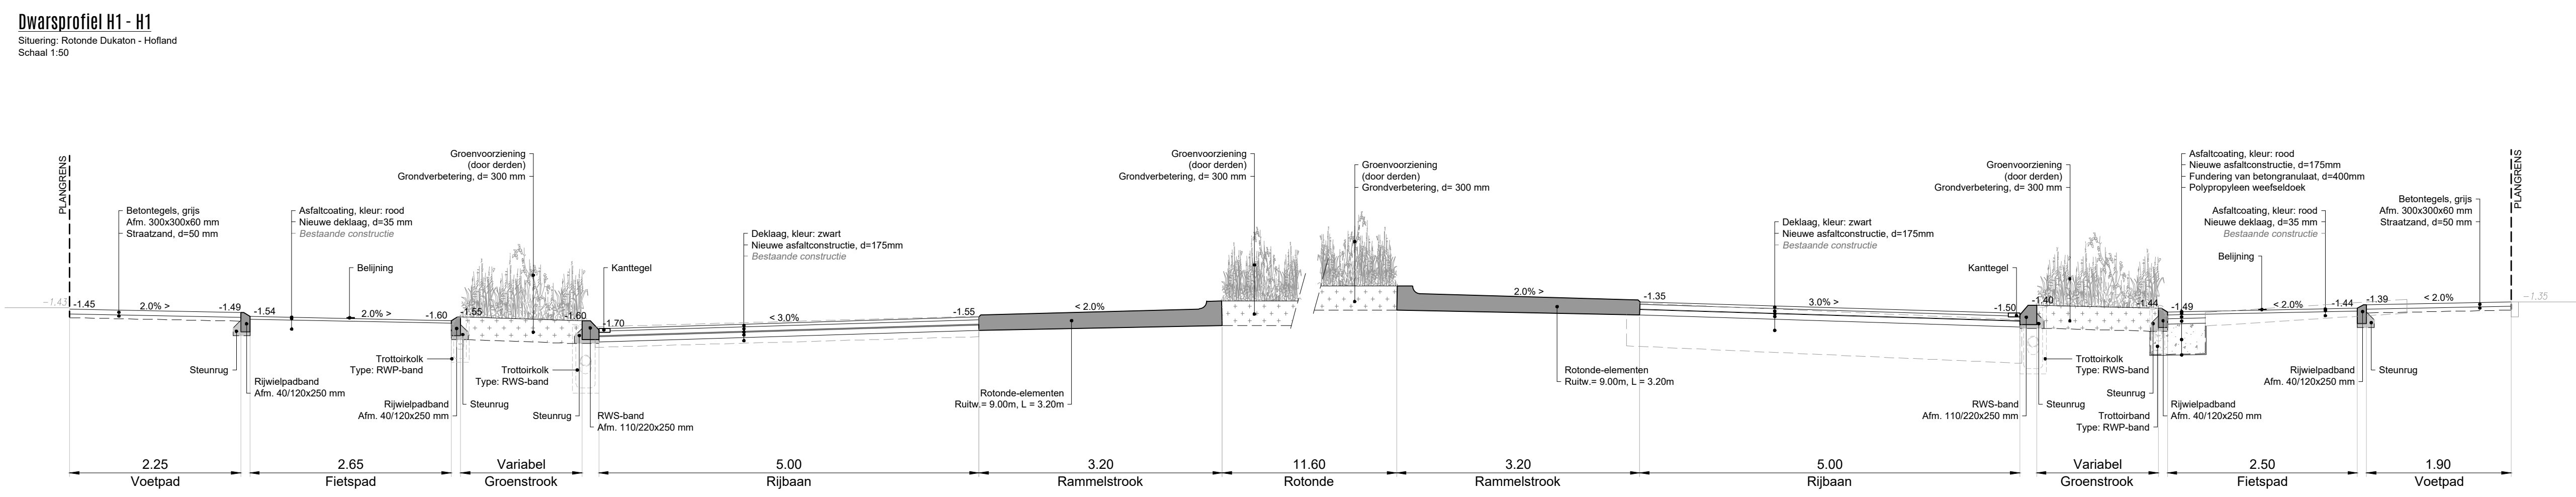
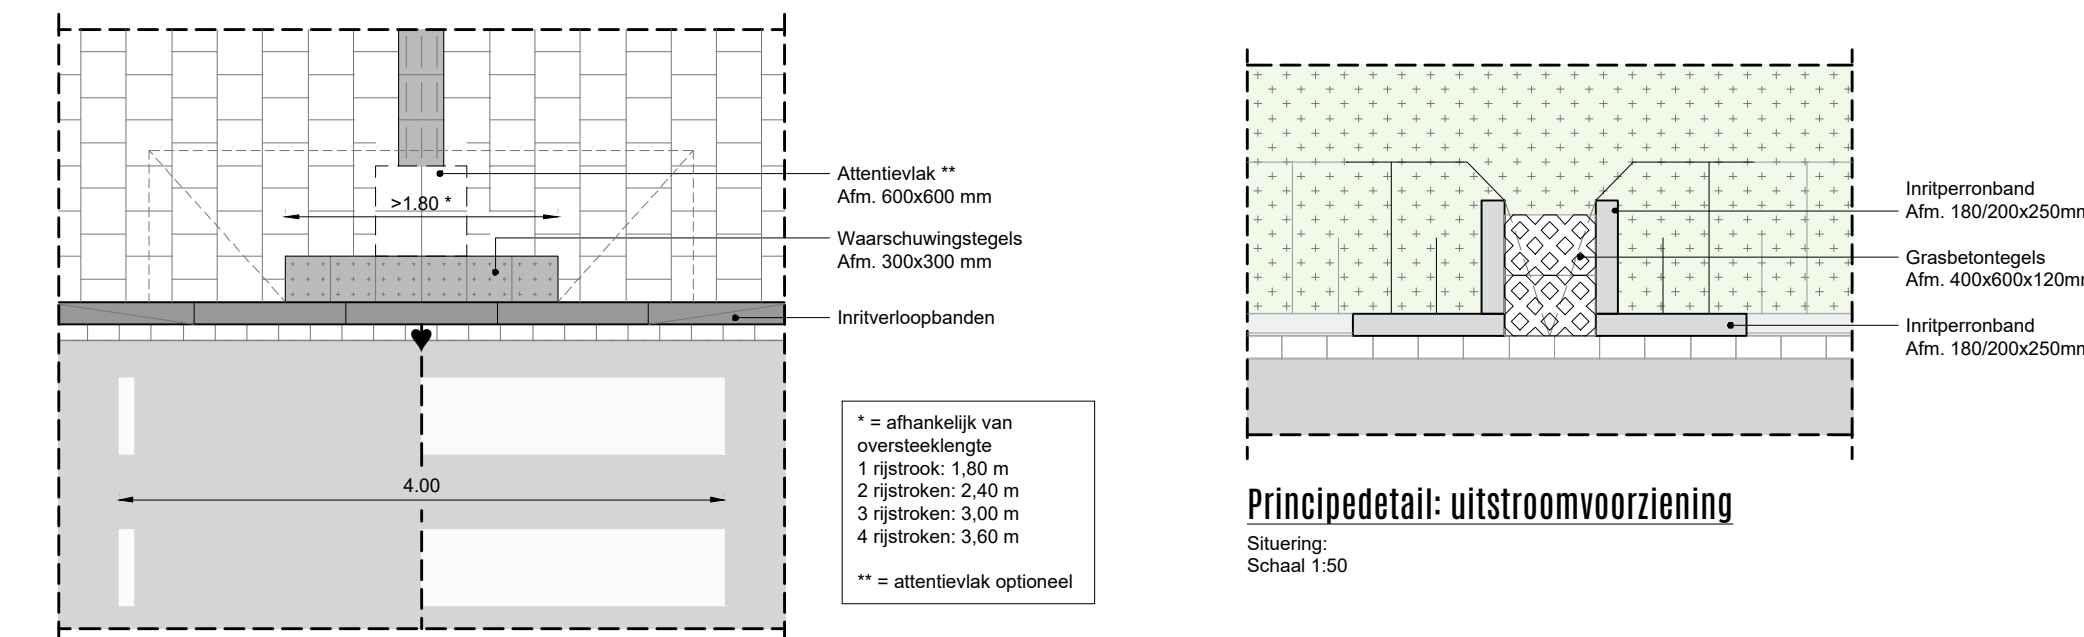
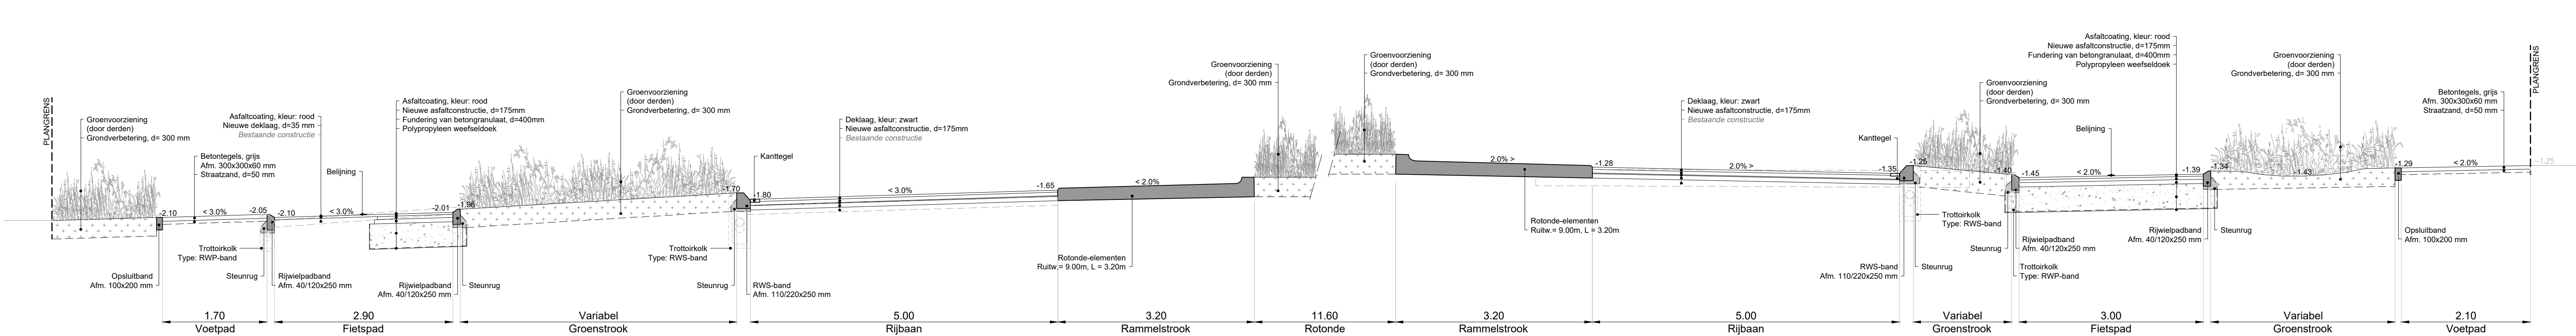
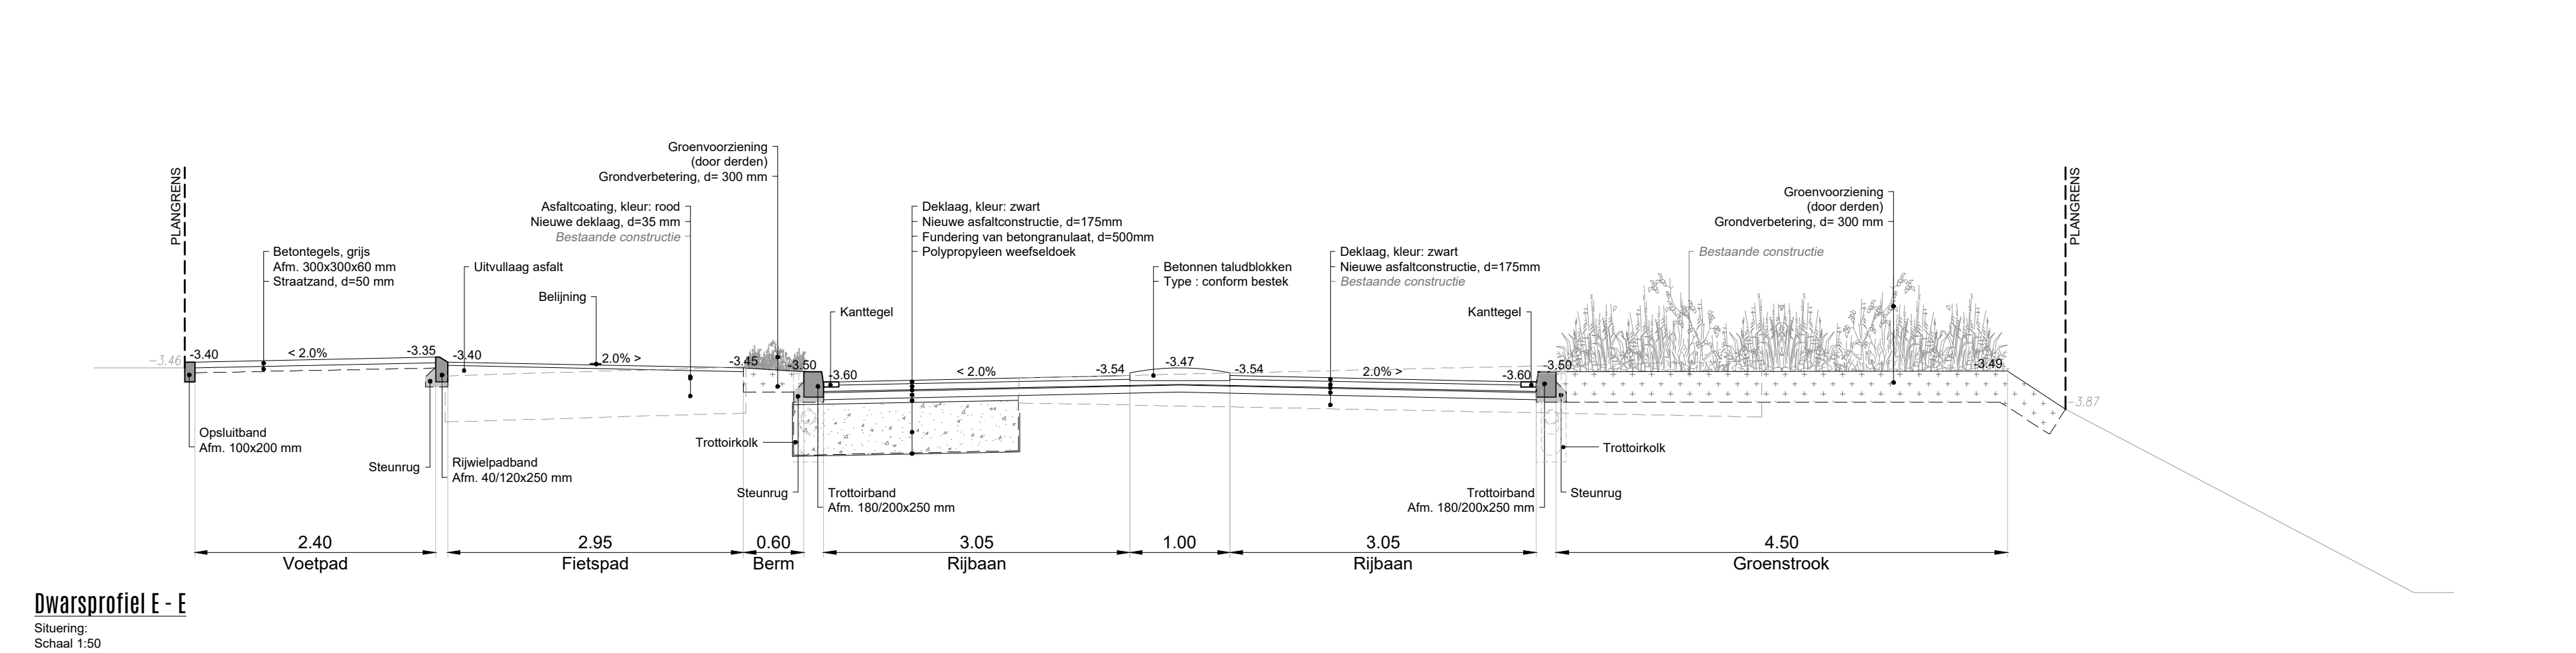
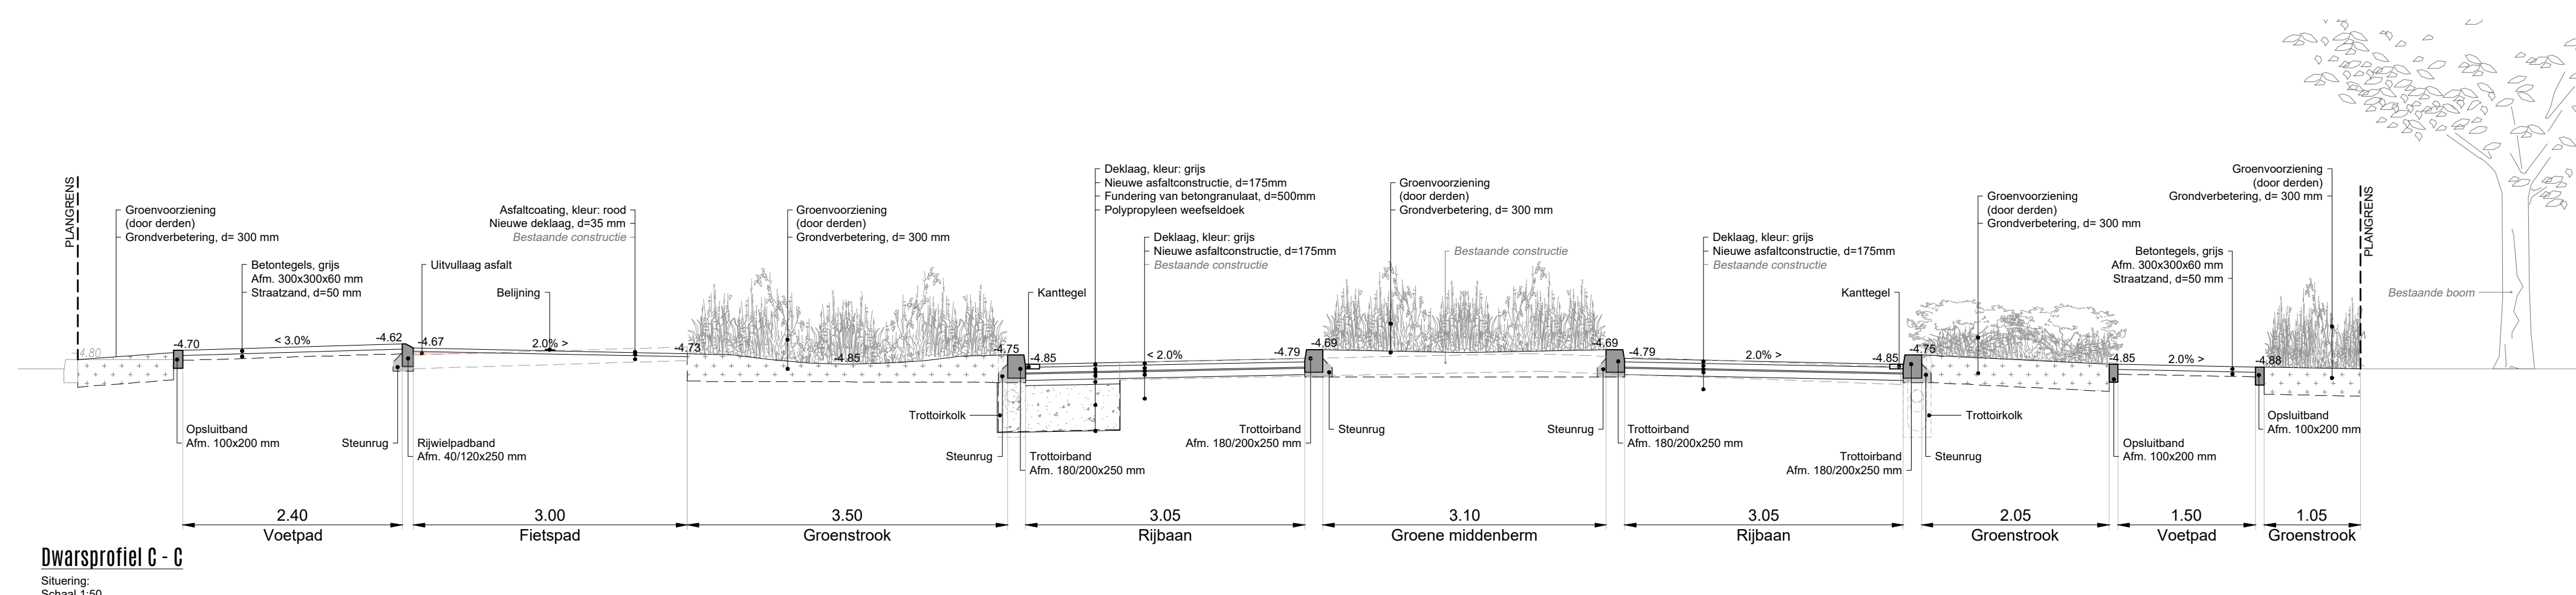
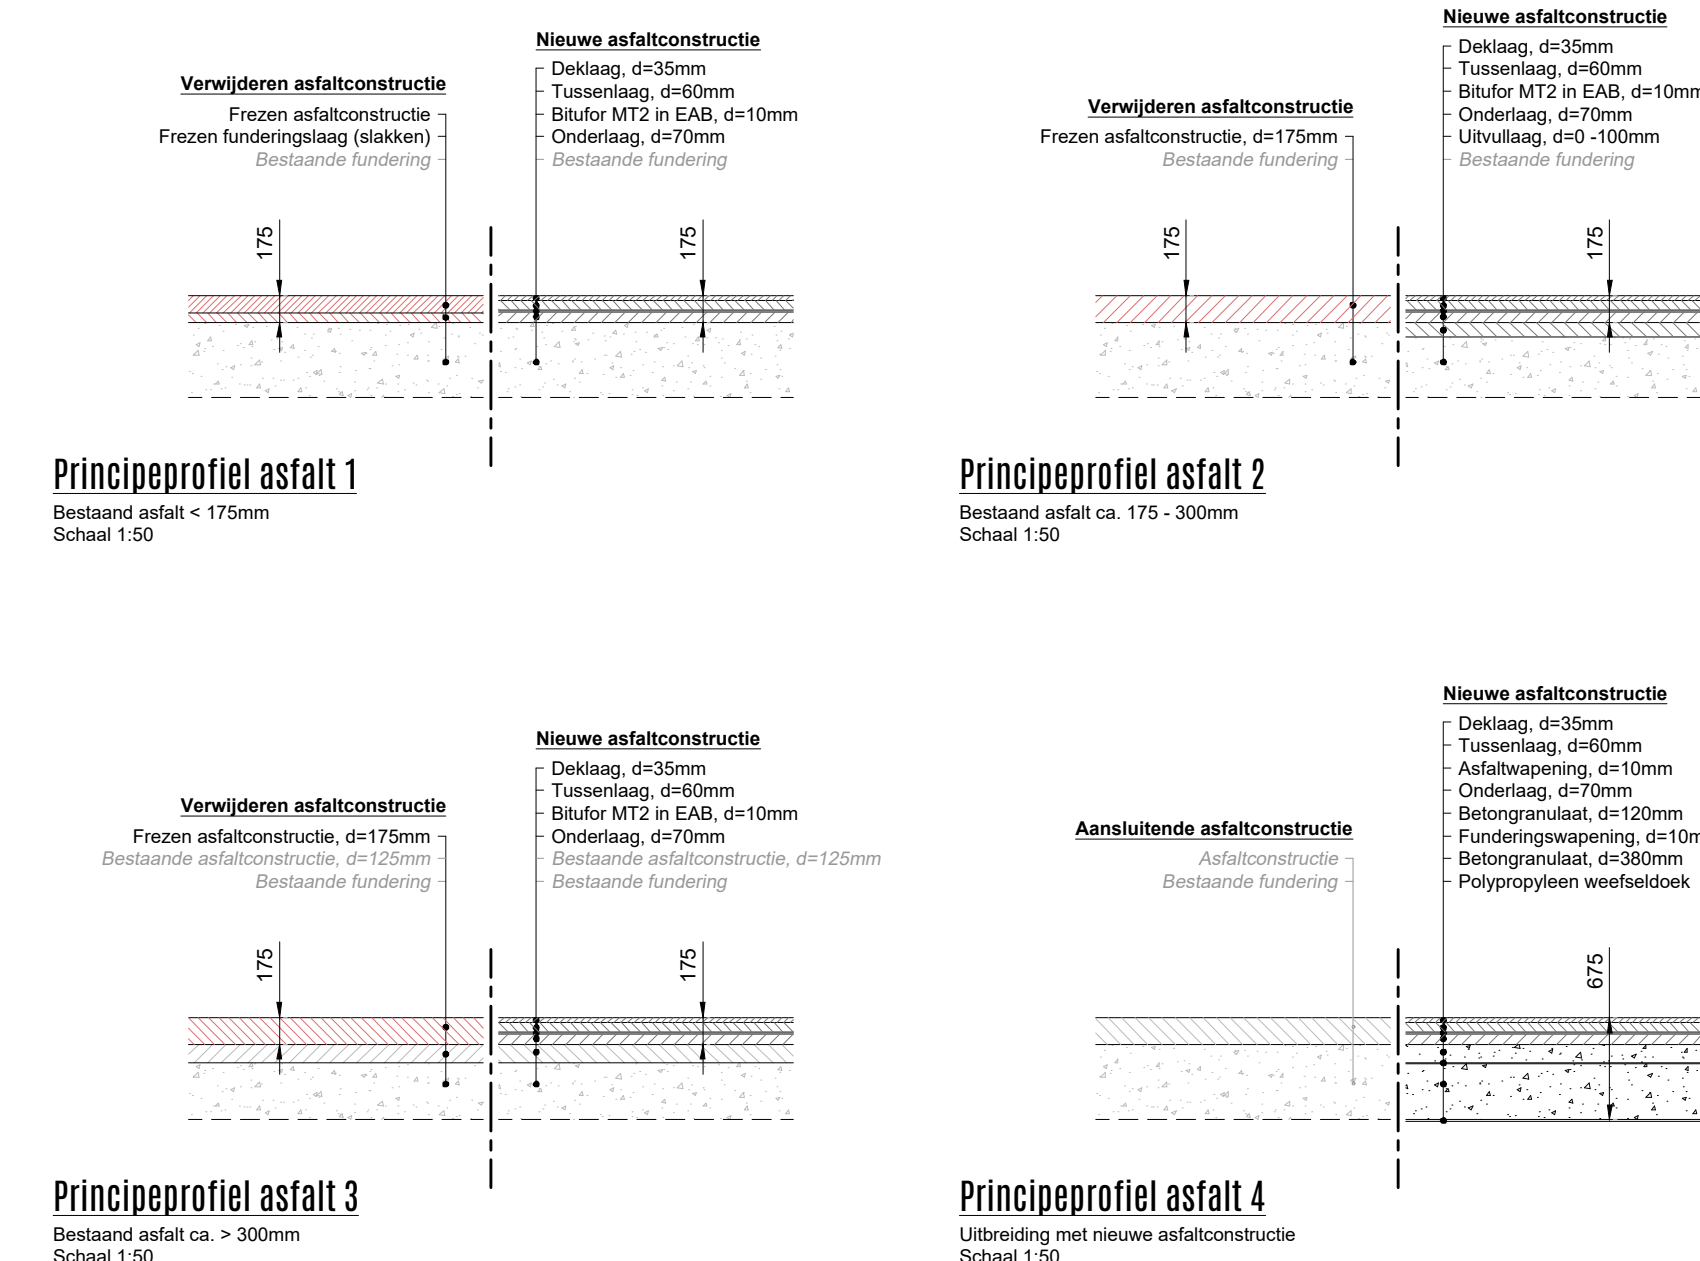
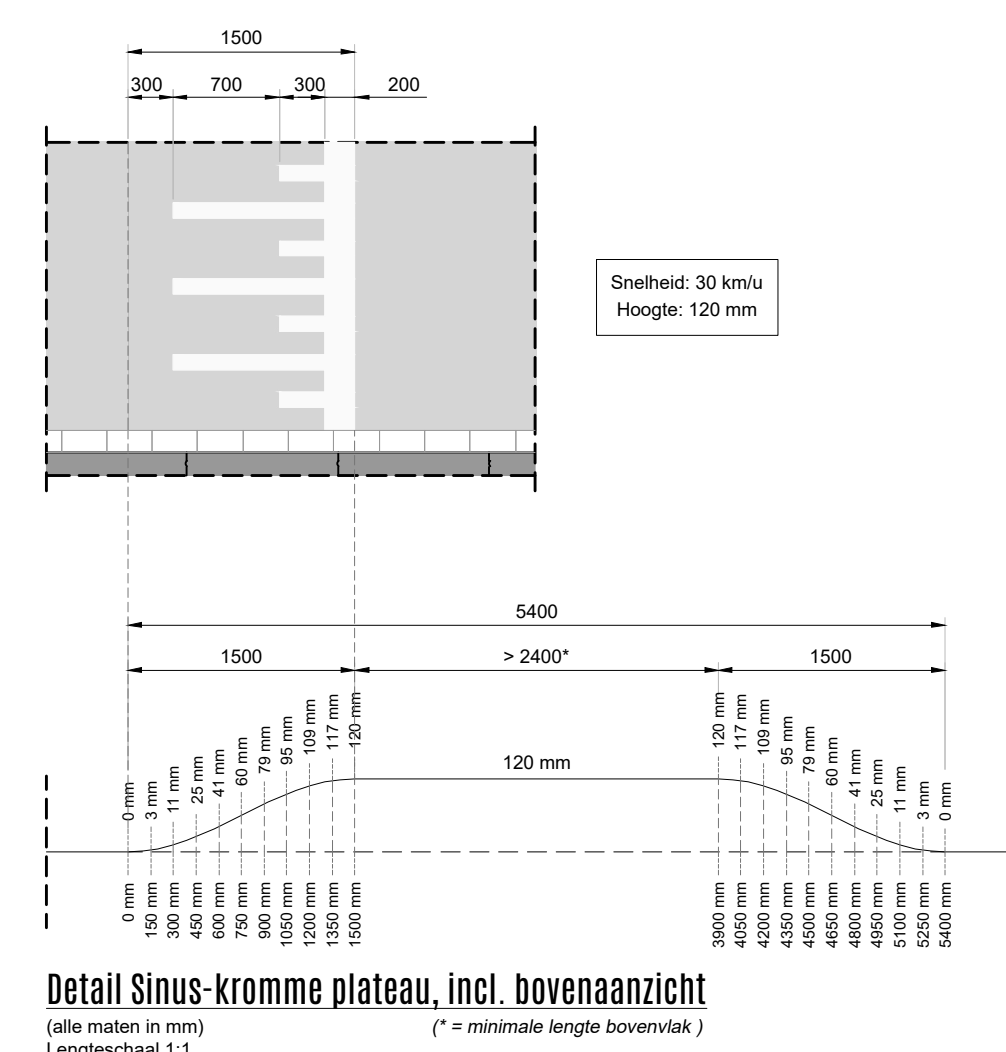
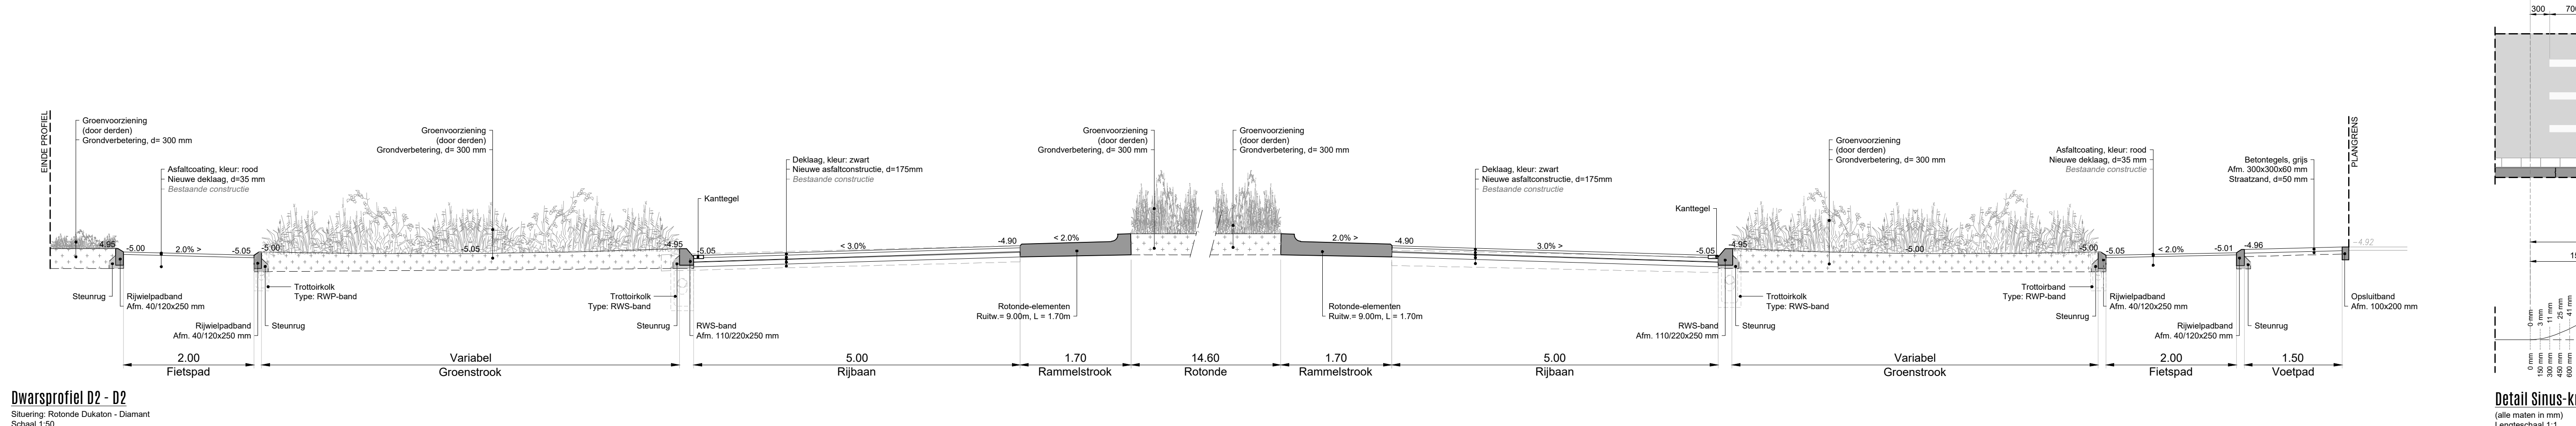
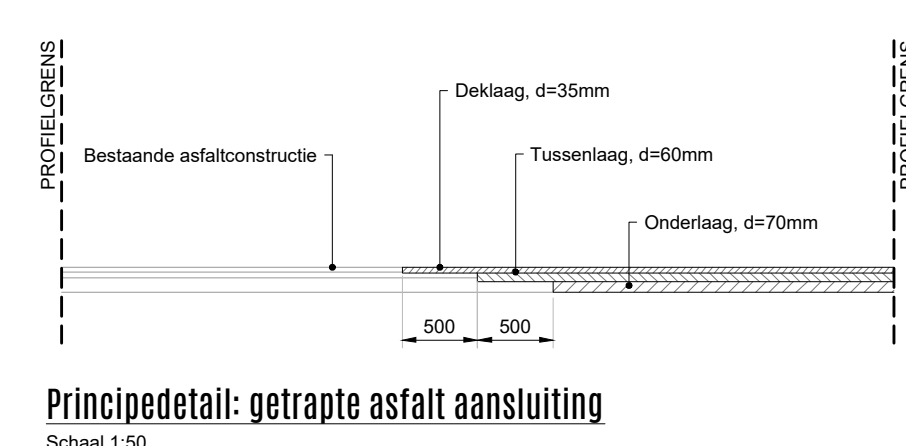
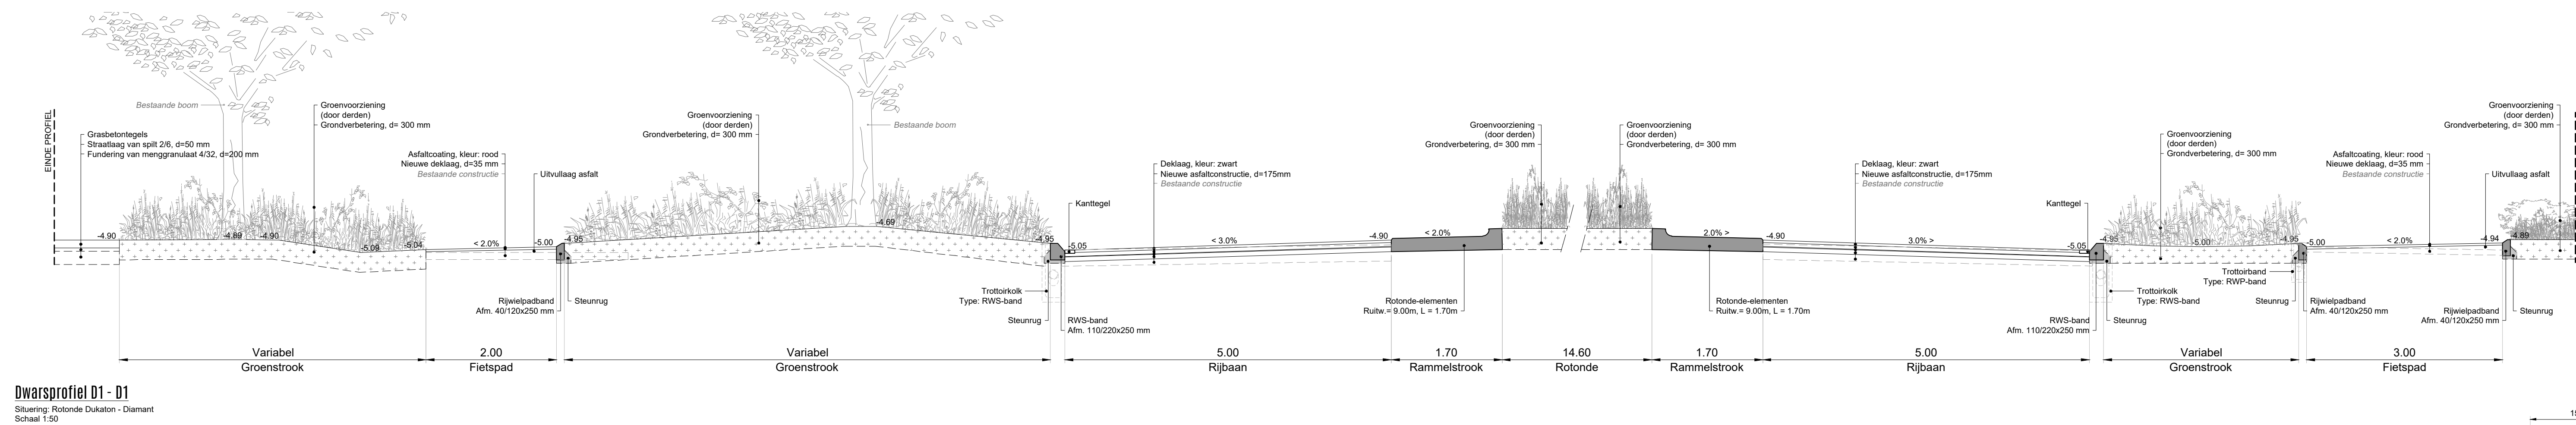
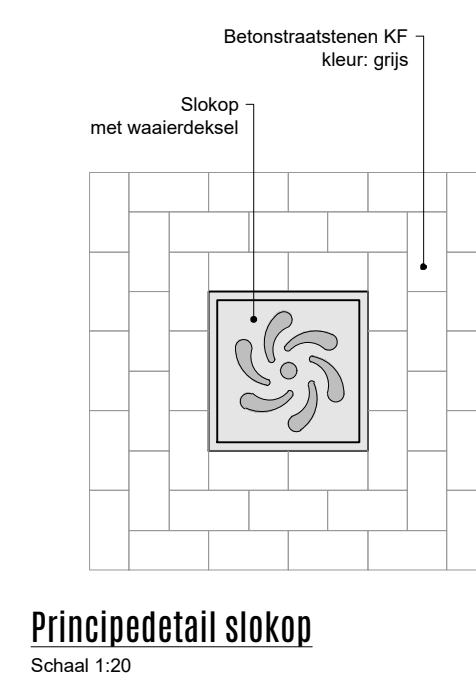
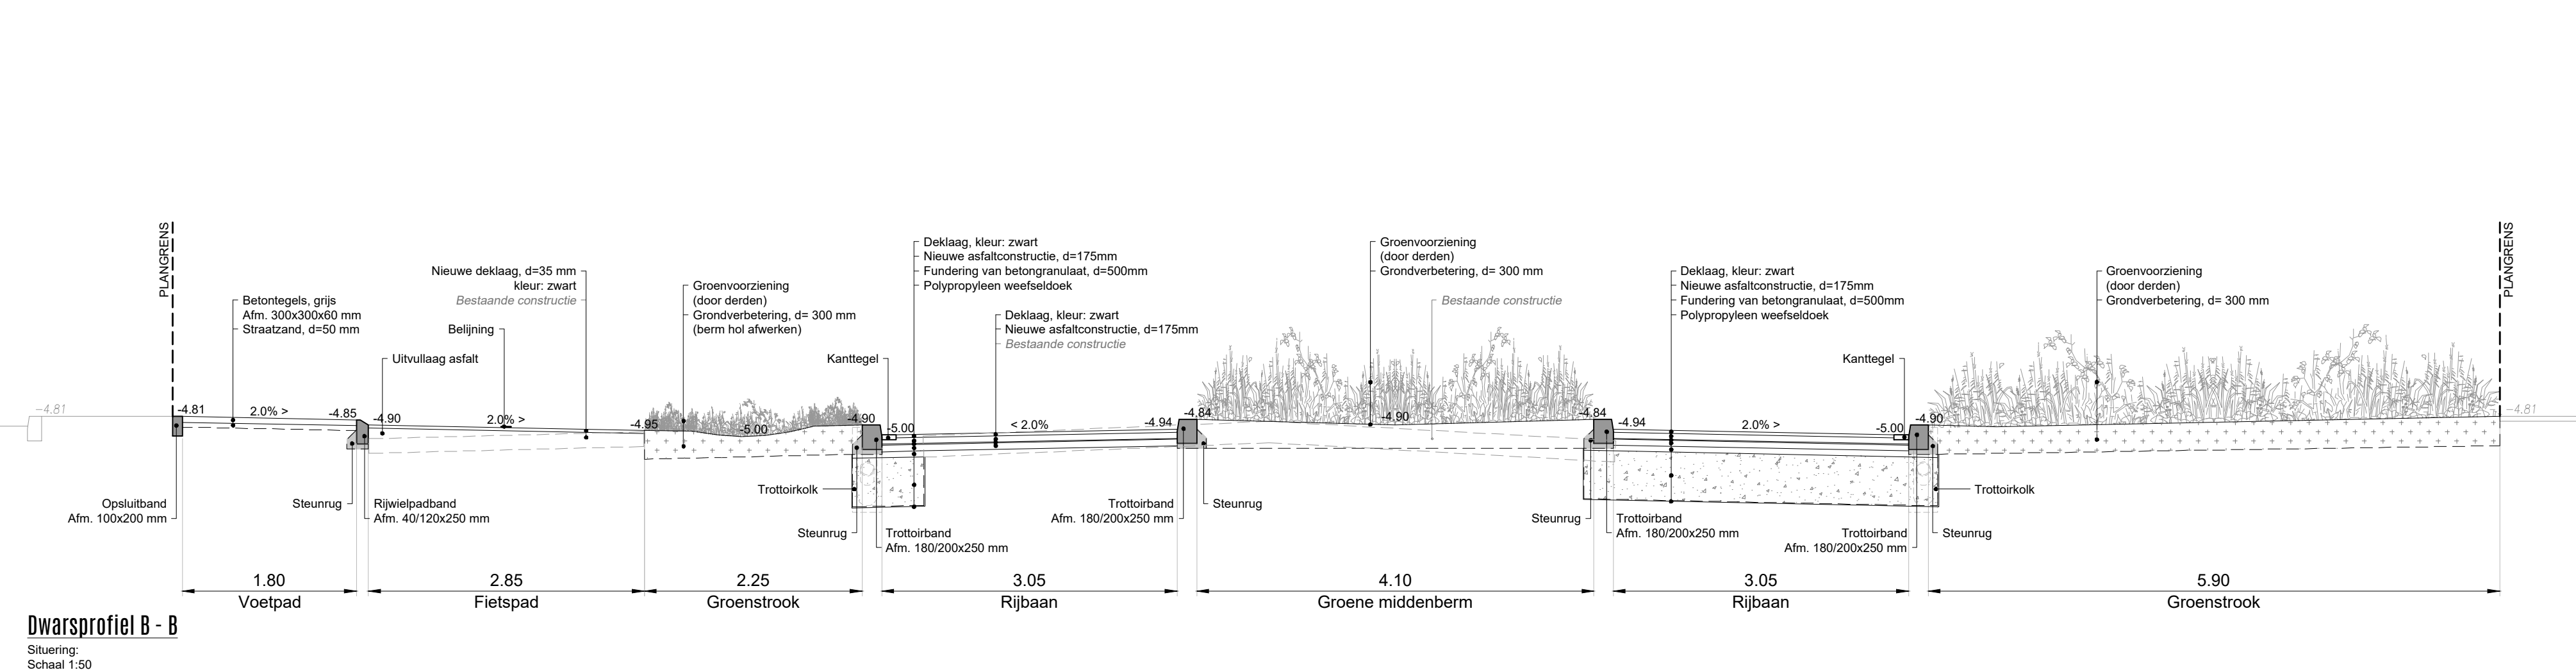


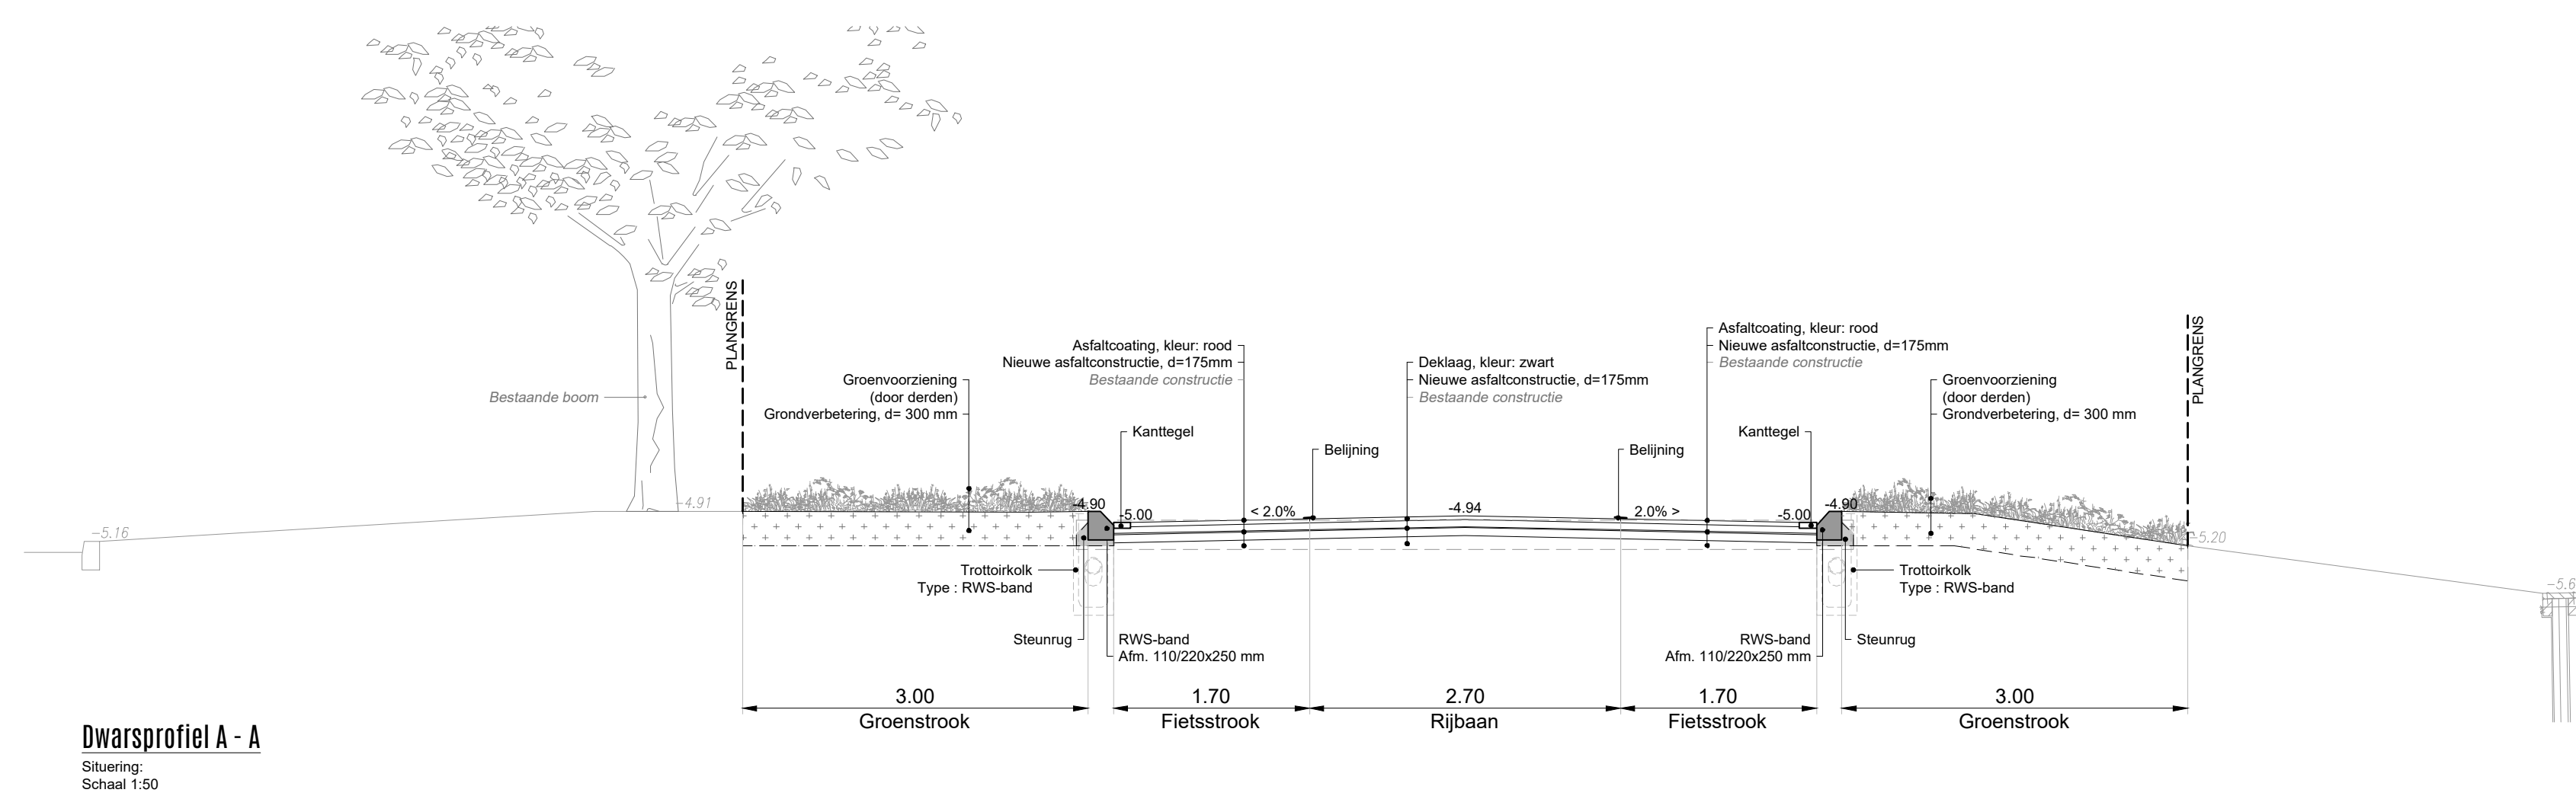

- Alle hoogtematen in meters i.o.v. N.A.P.
- Alle maten in meters en materialen in mm, tenzij anders aangegeven.
- De ligging van de kabels en leidingen is indicatief. Exacte lokatie bepalen d.m.v. proefleunen.
- De ligging van de huusaansluitingen is indicatief. Exacte lokatie in het werk te bepalen.

* Deze tekening is gebaseerd op de BGT (d.d. 25-10-2024) en aangevuld met meetgegevens van d.d. 08-10-2024 en 22-09-2025

A	23-07-2026	Diverse kleine aanpassingen op verzoek van de opdrachtgever	MVE
Wijz.	Bodem	Omschrijving	Def.

Opdrachtgever: Gemeente De Ronde Venen		Status: DEFINITIEF		Totaal € 0,-	
Project: Herinrichting Dukaton te Mijdrecht		Projectnummer: FSM078102		Datum: 01-01-2026	
Omschrijving: Bestektekening Inrichtingsprofielen en details		Besteknummer: 2026-01		School: 1-30 / 1-30	
				Papierformaat: A4 (210 x 297 mm)	