



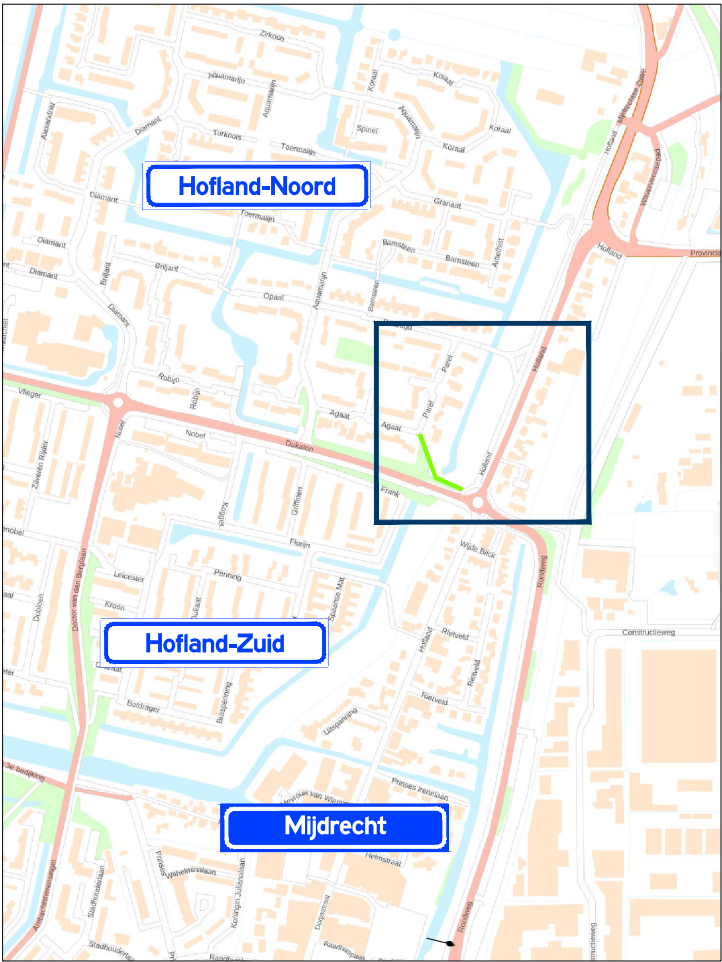

Locatie

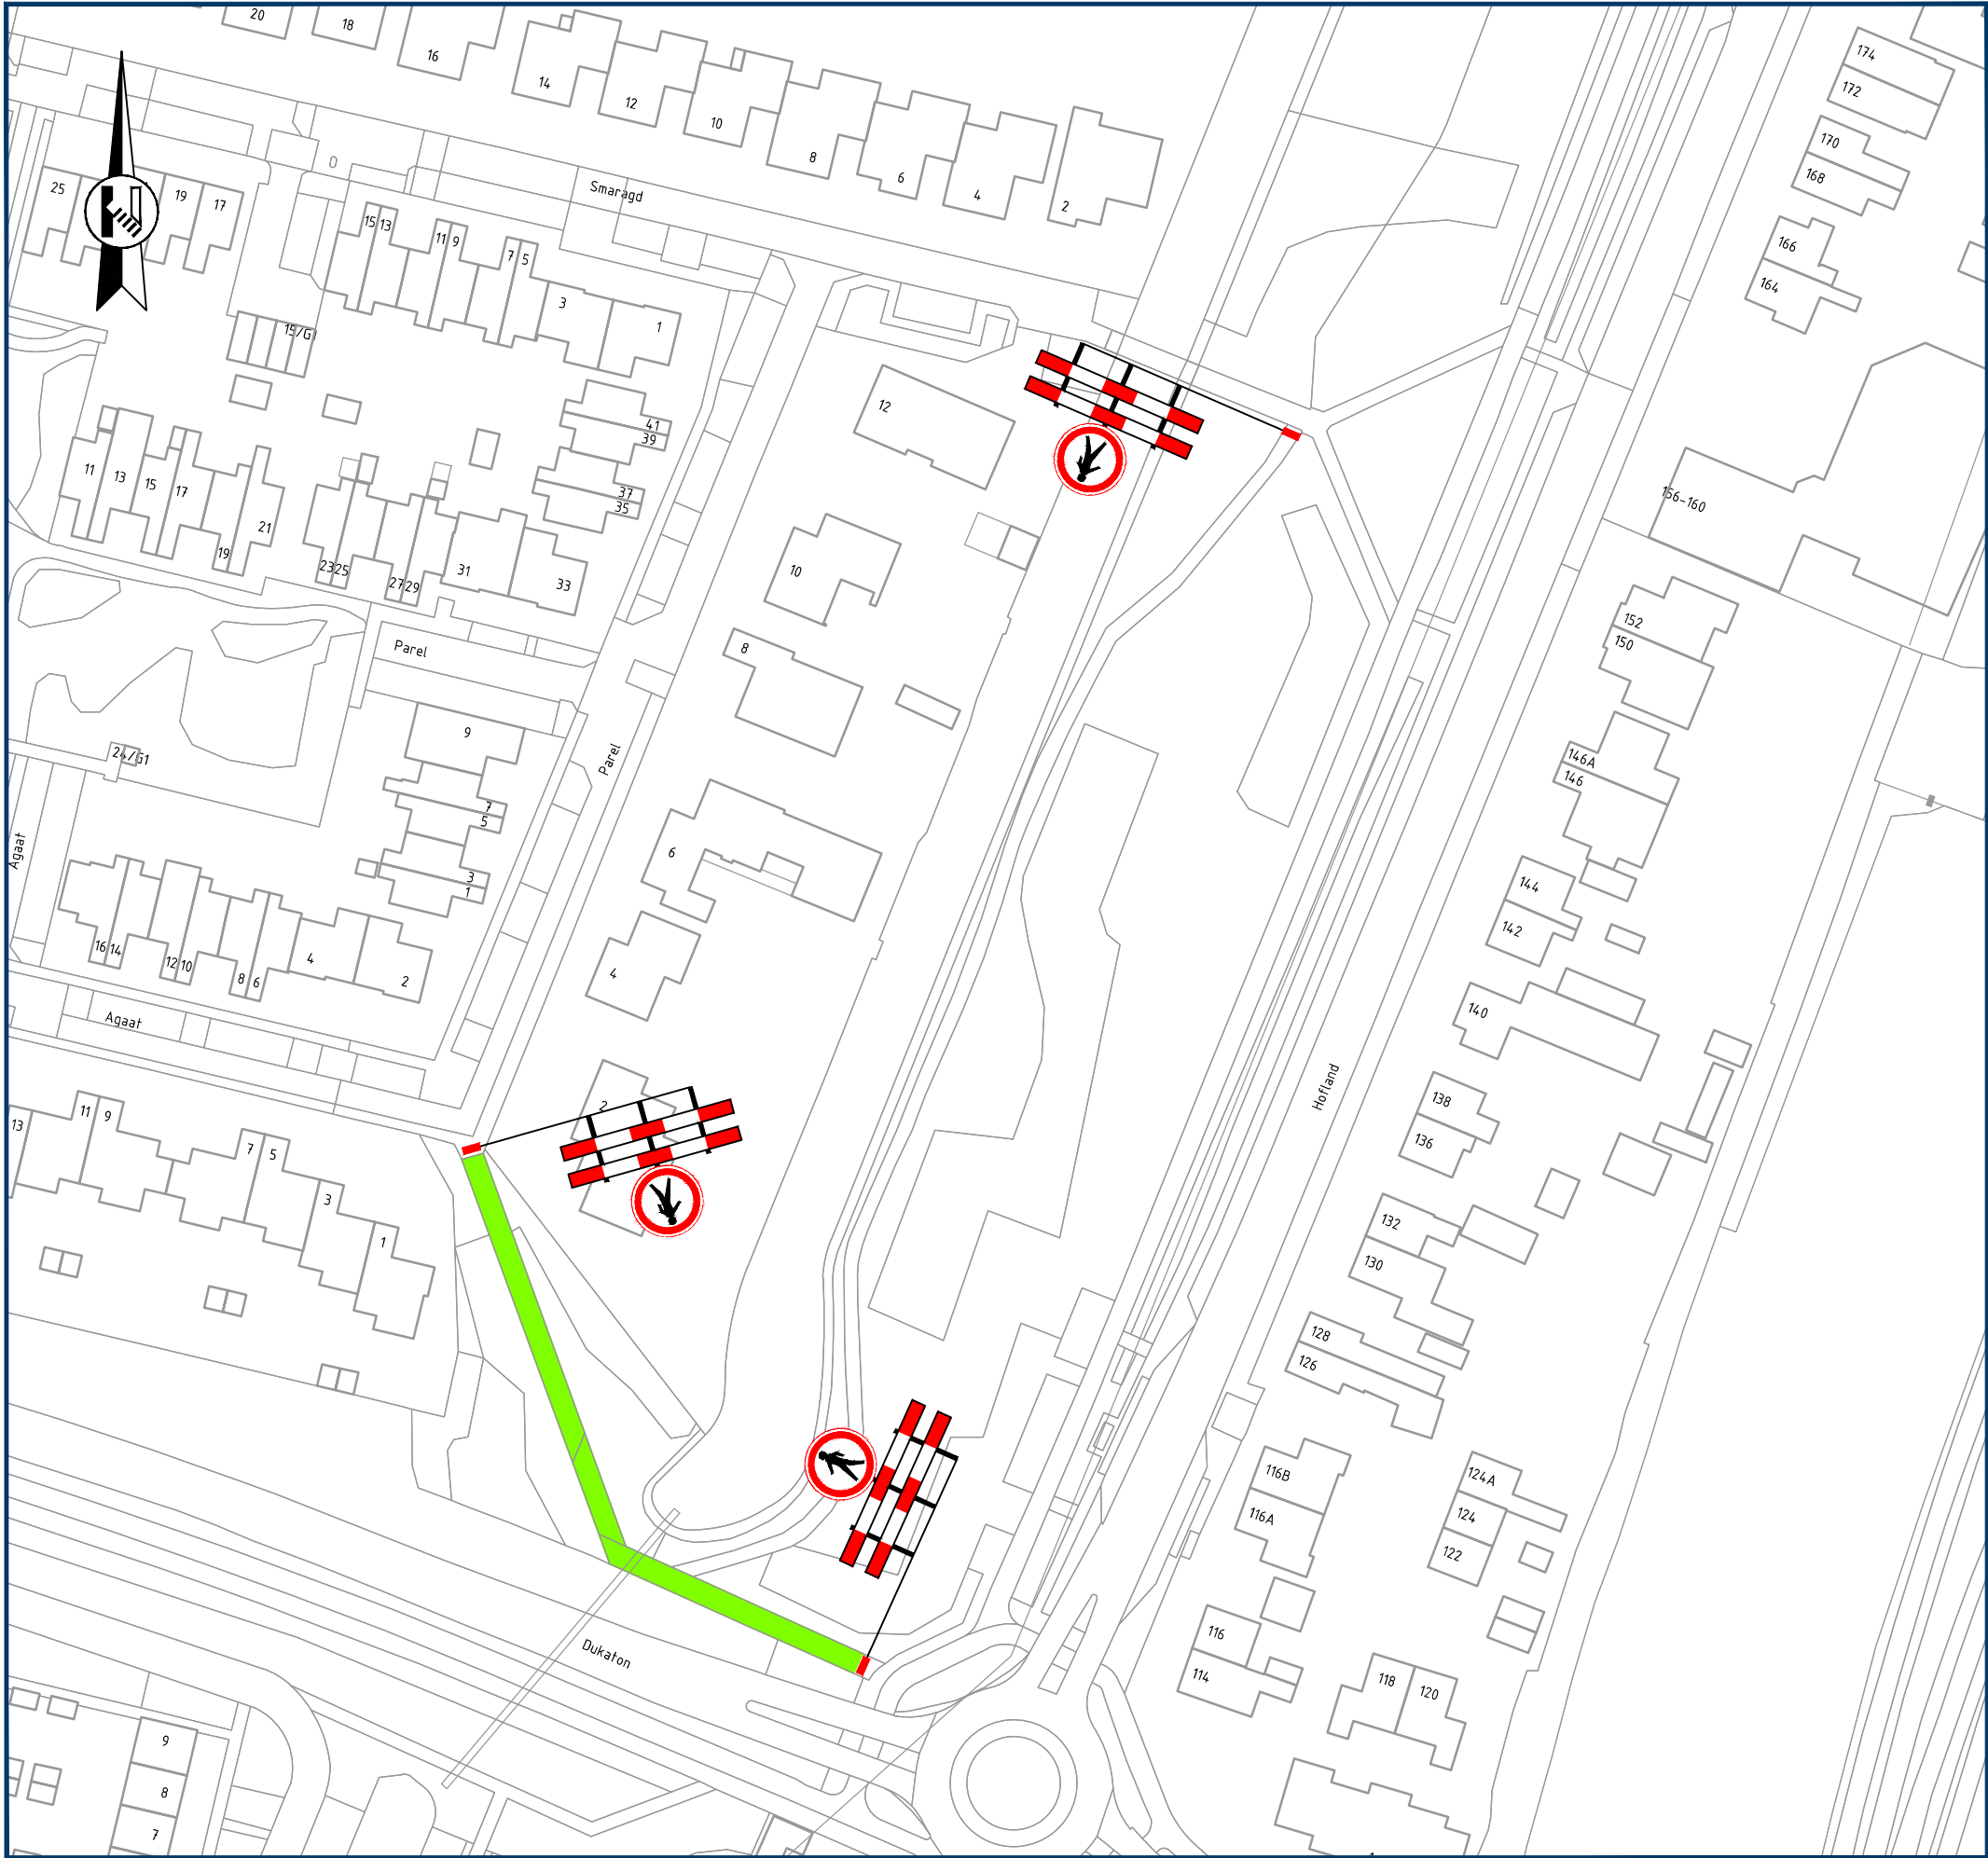

Opmerkingen

- afplakken/afdraaien conflicterende (RVV) bebording

Legenda

- aan te brengen verkeersmaatregelen
- werkruimte

Rayon Zuid
Vestiging Horst
Expeditiestraat 23, Horst
Postbus 4, 5268 ZG Helvoirt
T +31 (0)88 03 30 900
www.vanrensbv.nl
info@vanrensbv.nl
wegmarkering | verkeersmaatregelen
ontwerp & advies | bewegwijzering

In opdracht van:

project: **Herinrichting Dukaton te Mijdrecht**
onderwerp: **Tijdelijke verkeersmaatregelen afzetting Fase A1**

getekend: L. van de Laar	datum: 03-03-2026	schaal: 1:1.000
controle: N. de Jong	datum: 03-03-2026	formaat: A3
vrijgave: M. Koerts	datum: 03-03-2026	versie: 1

tekeningnummer: 07299-T-VKM-002