



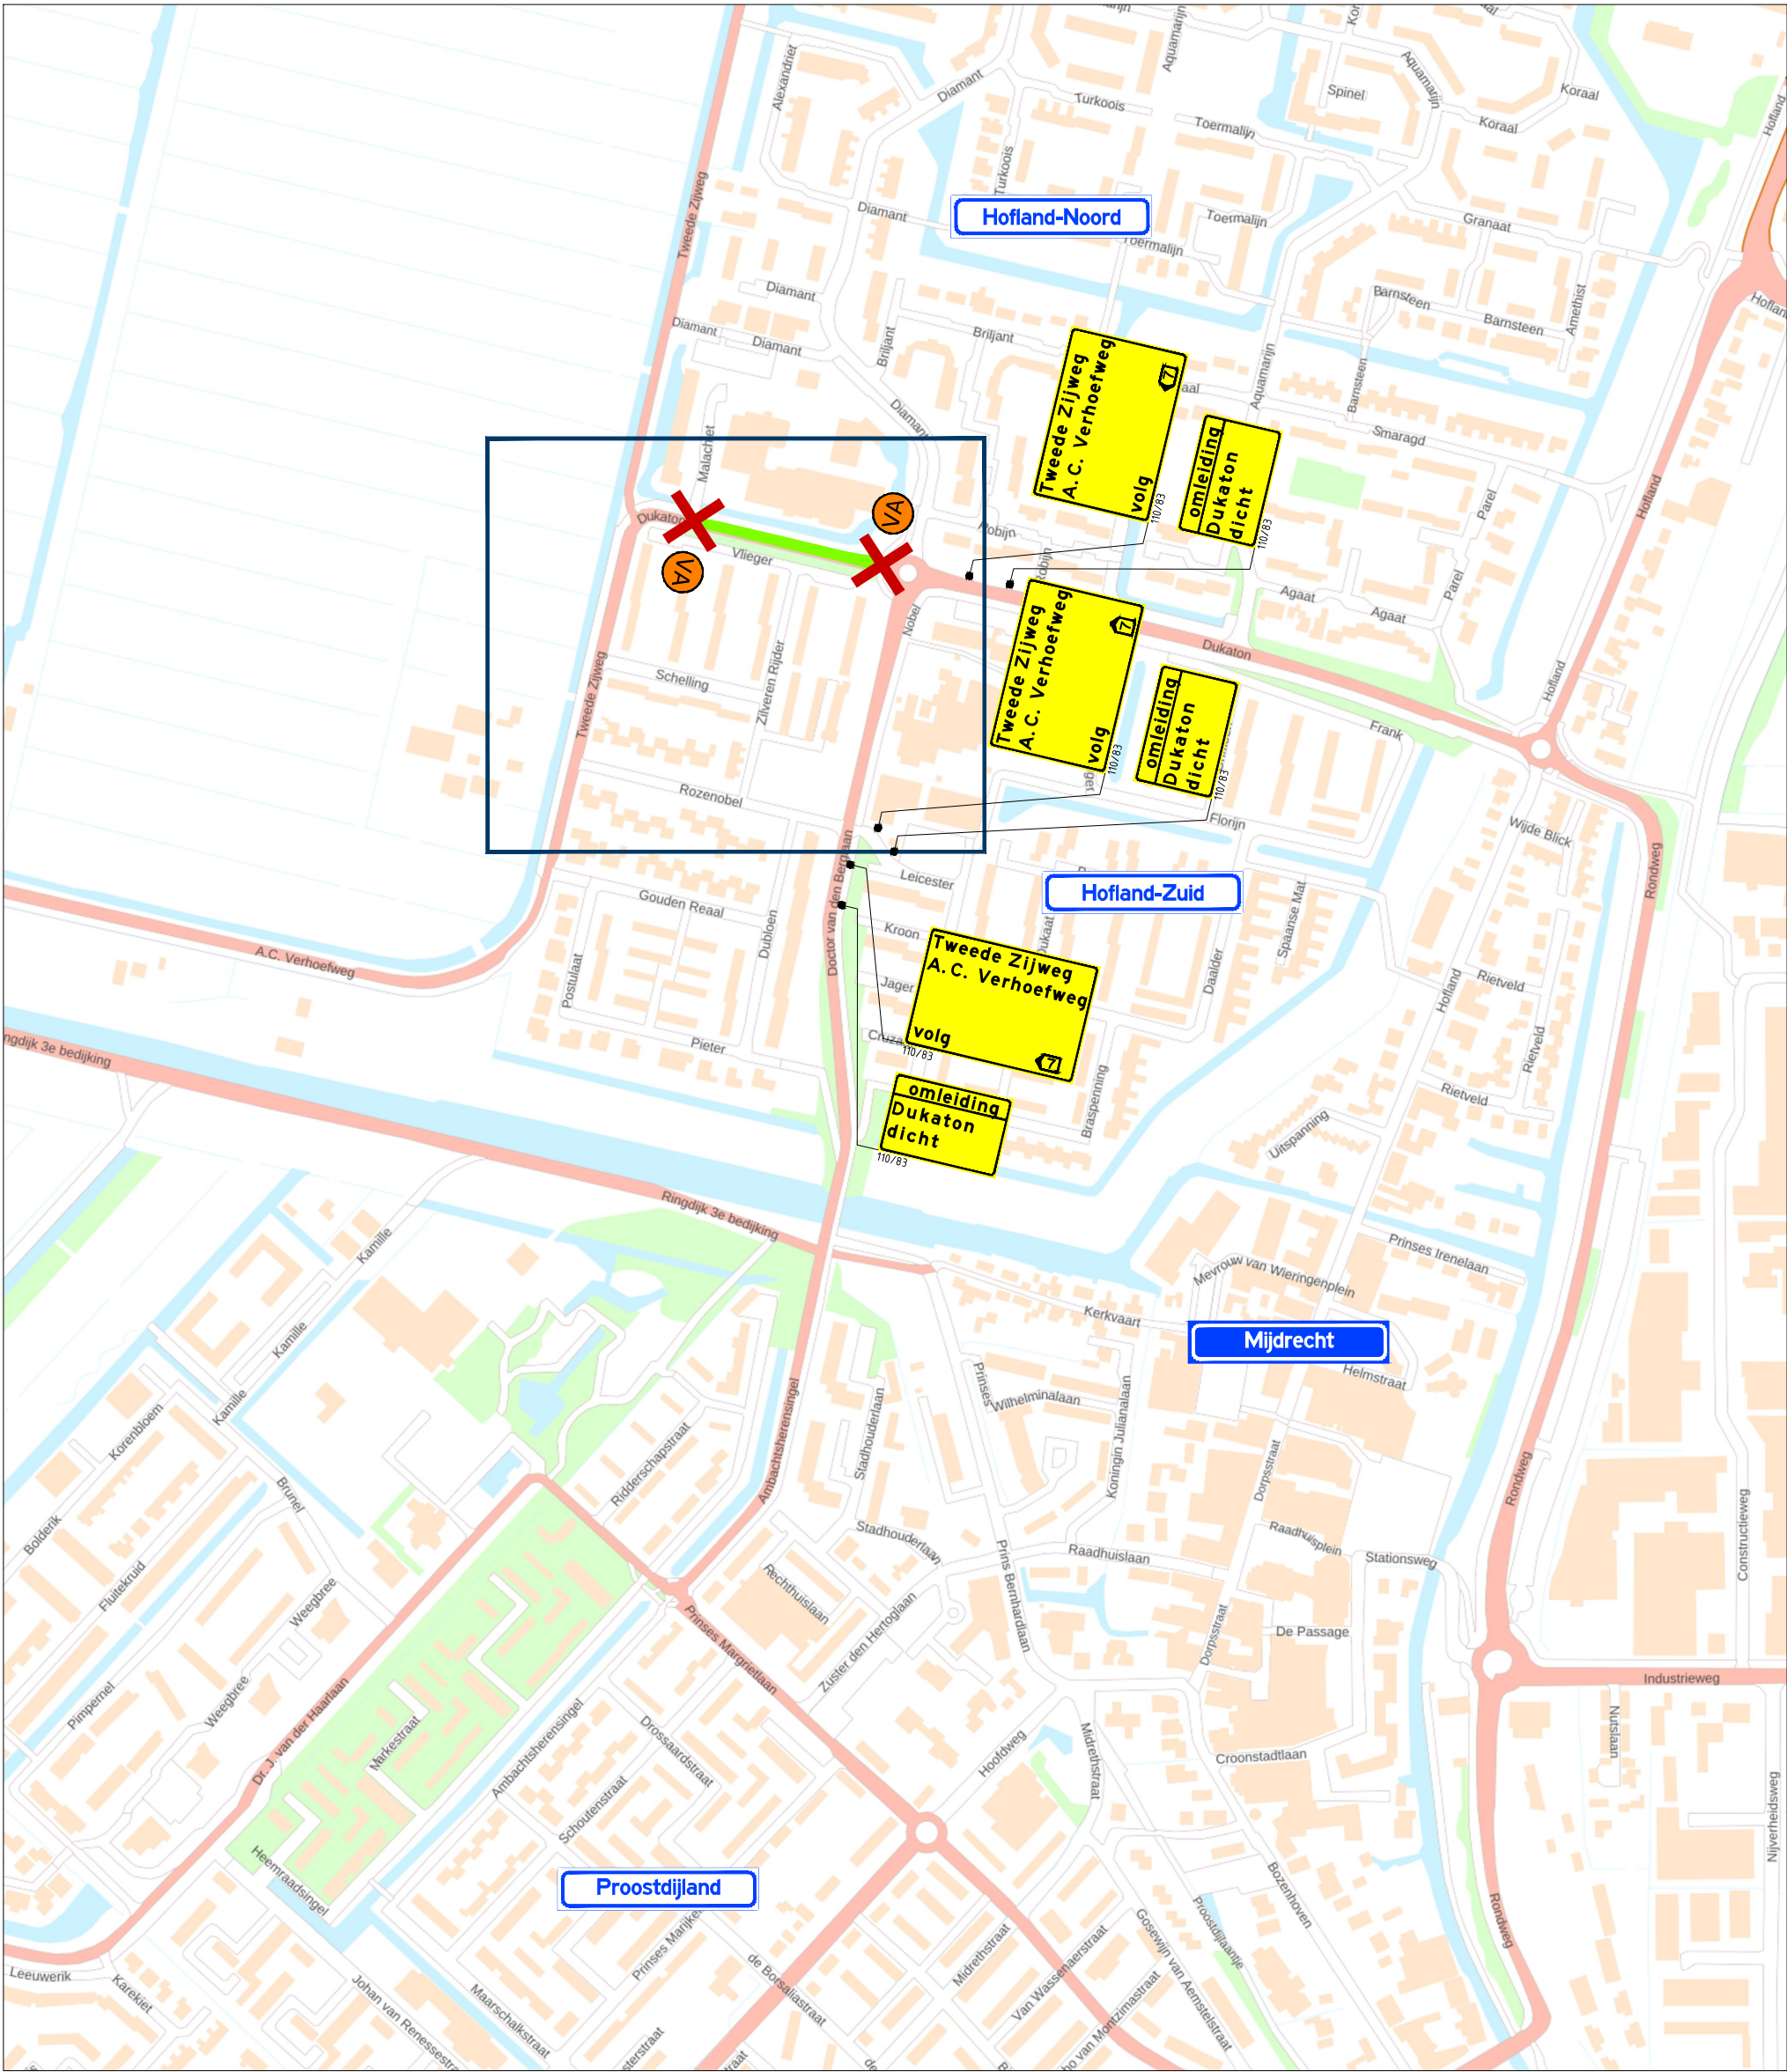

Locatie

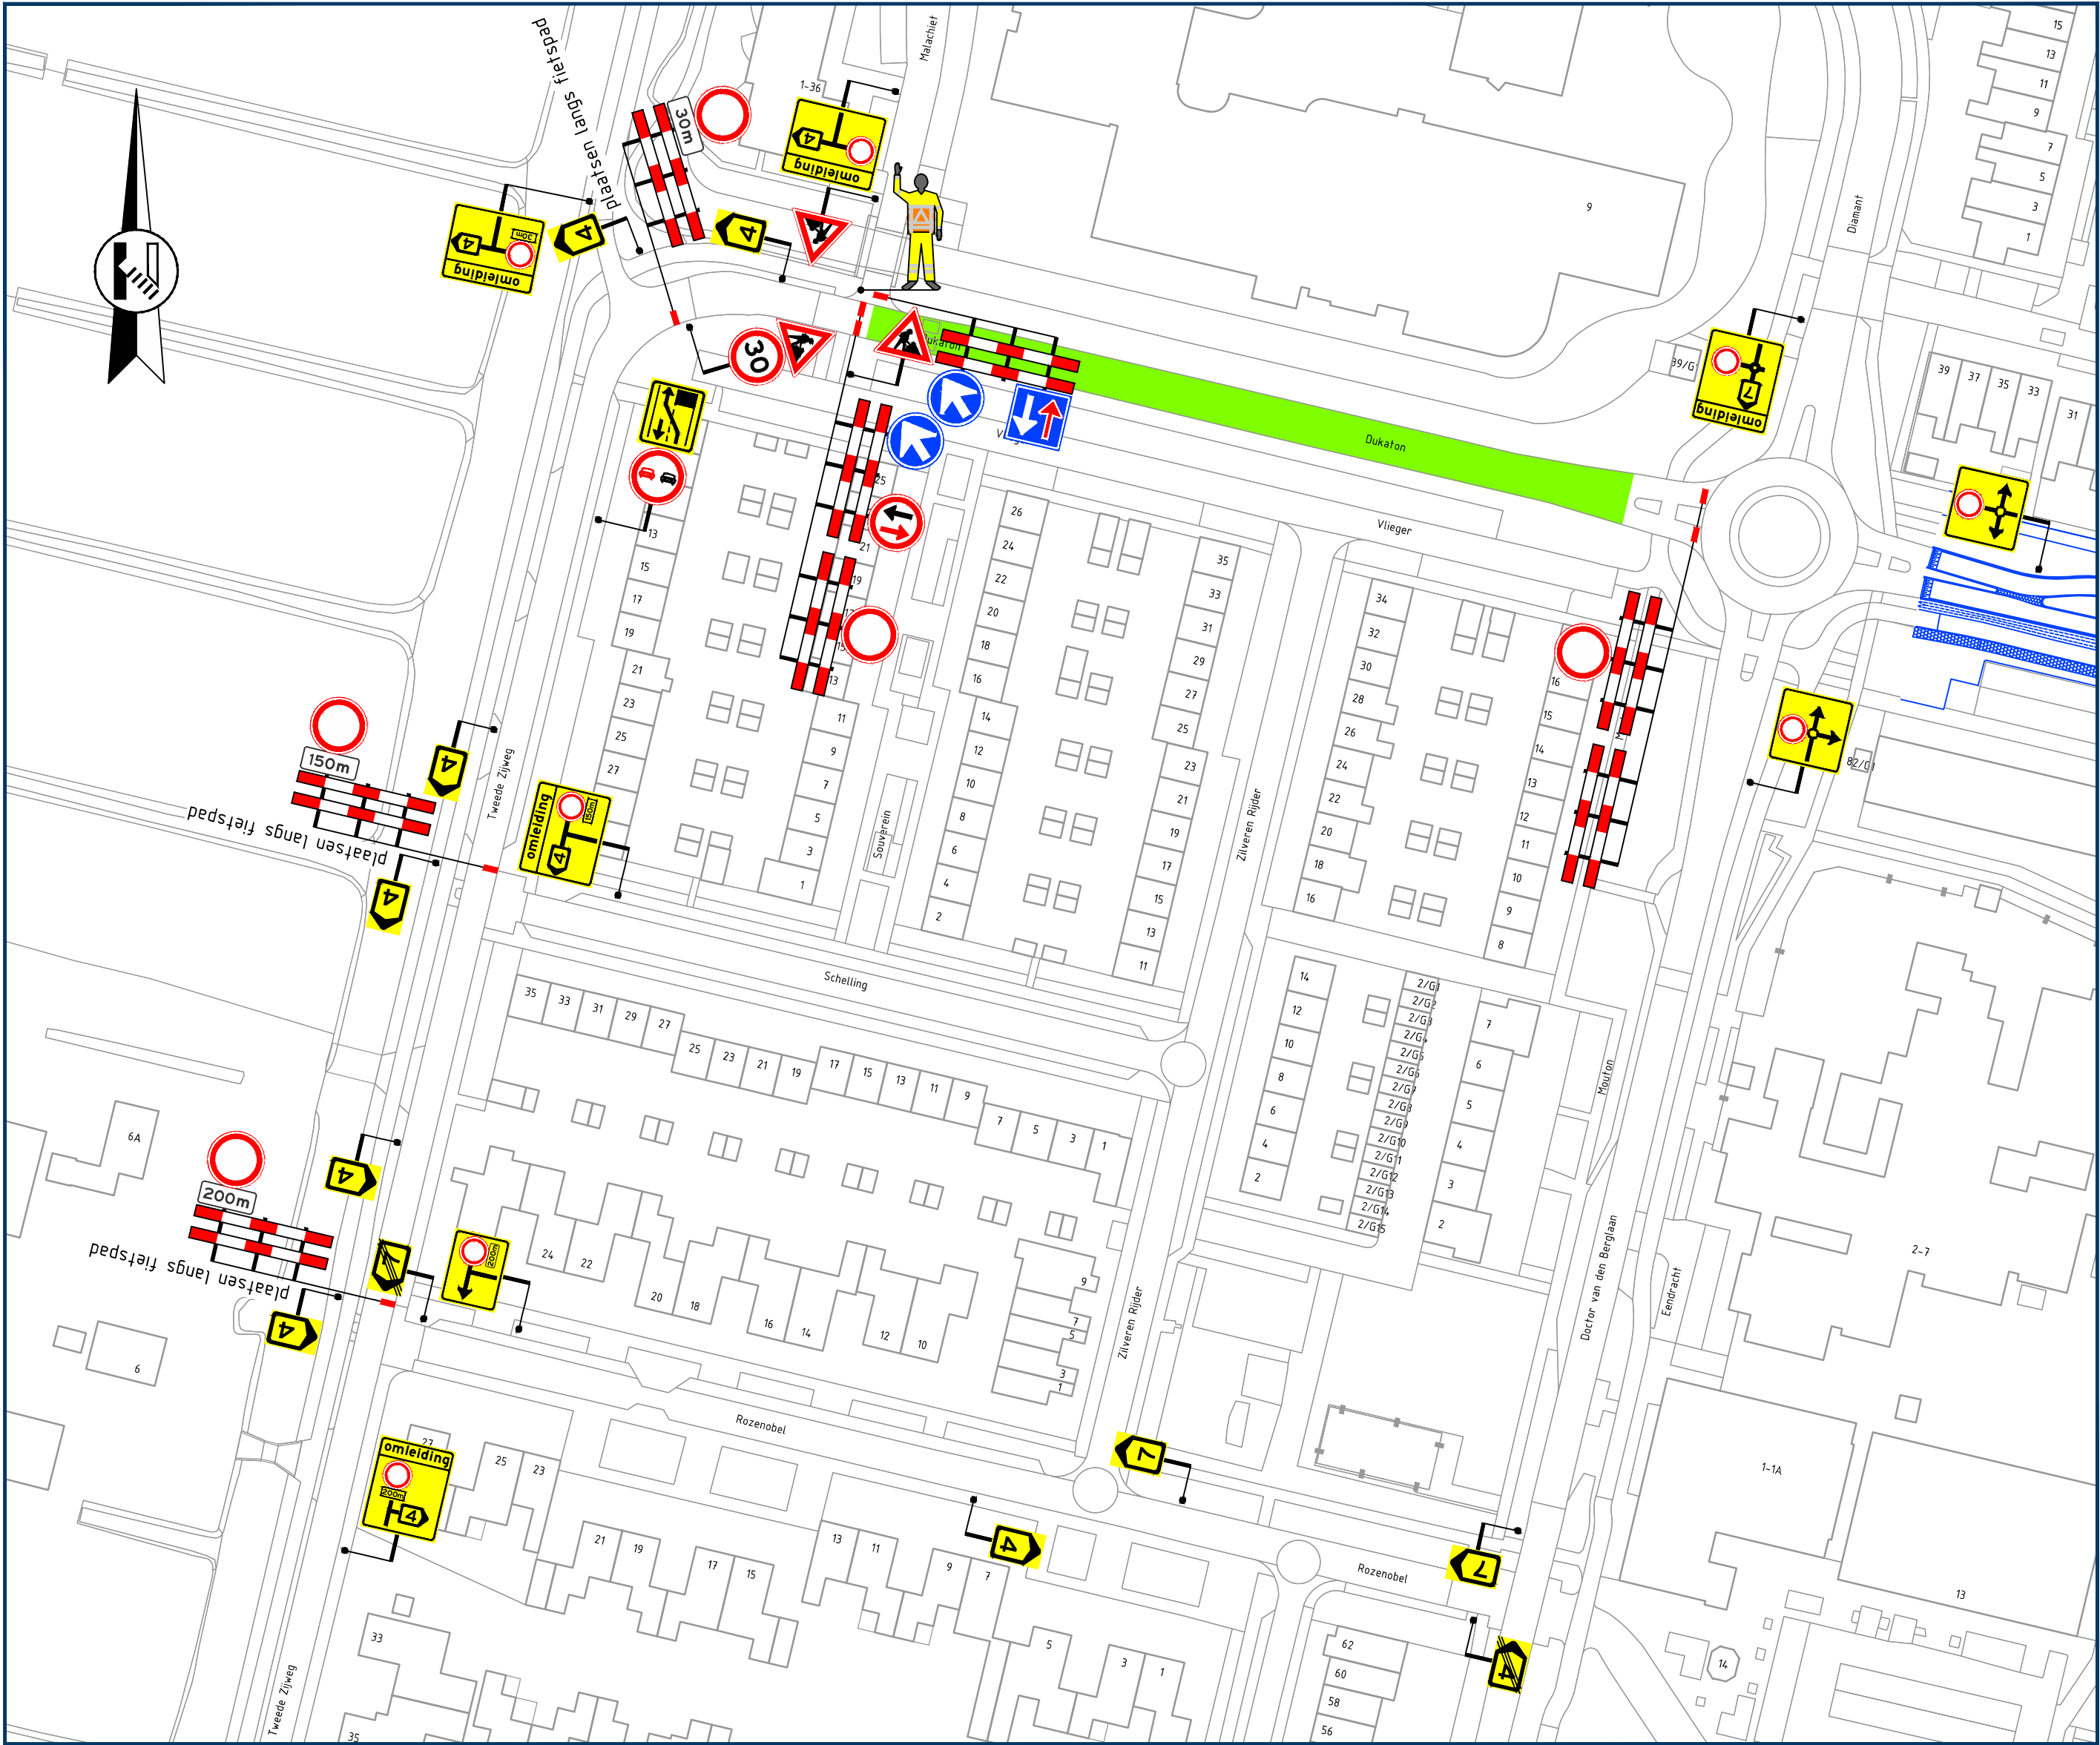

Opmerkingen

- publicatieborden minimaal twee weken voor aanvang werkzaamheden plaatsen
- afplakken/afdraaien conflicterende (RVV) bebording

Legenda



aan te brengen verkeersmaatregelen

werkruimte

afsluiting/afgesloten wegvak

letterafmeting tekstbord

routebord

toepassen verkeersregelaars

plaatsen vooraankondiging



Rayon Zuid

Vestiging Horst

Expeditiestraat 23, Horst

Postbus 4, 5008 GC Hekelort

T +31 (0)88 03 30 900

www.vanrensbv.nl

info@vanrensbv.nl

wegmarkering | verkeersmaatregelen

ontwerp & advies | bewegwijzering



in opdracht van:

project: Herinrichting Dukaton te Mijdrecht

onderwerp: Tijdelijke verkeersmaatregelen afzetting & omleiding Fase E

getekend: L. van de Laar	datum: 04-03-2026	schaal: 1:1.000
controle: N. de Jong	datum: 04-03-2026	formaat: A1
vrijgave: M. Koerts	datum: 04-03-2026	versie: 1

tekeningnummer: 07299-T-VKM-006

deze weg is dicht van dd mm. ooh tot dd mm. ooh (110/83)

C:\Users\Loekvandelaar\Van Rens B.V\Van Rens - Operatie - 02 VerkeersMaatregelen - 02 VerkeersMaatregelen\02 Zuid-Oost Horst\01 Uitvoering\2026\07299-PV0&CO-Dukaton\09 Tek\Autocad\07299-T-VKM-006-IV1.dwg Onderdeel van CADBIM - ontgrond: © Copyright CAD Accent