Principe Blokschema

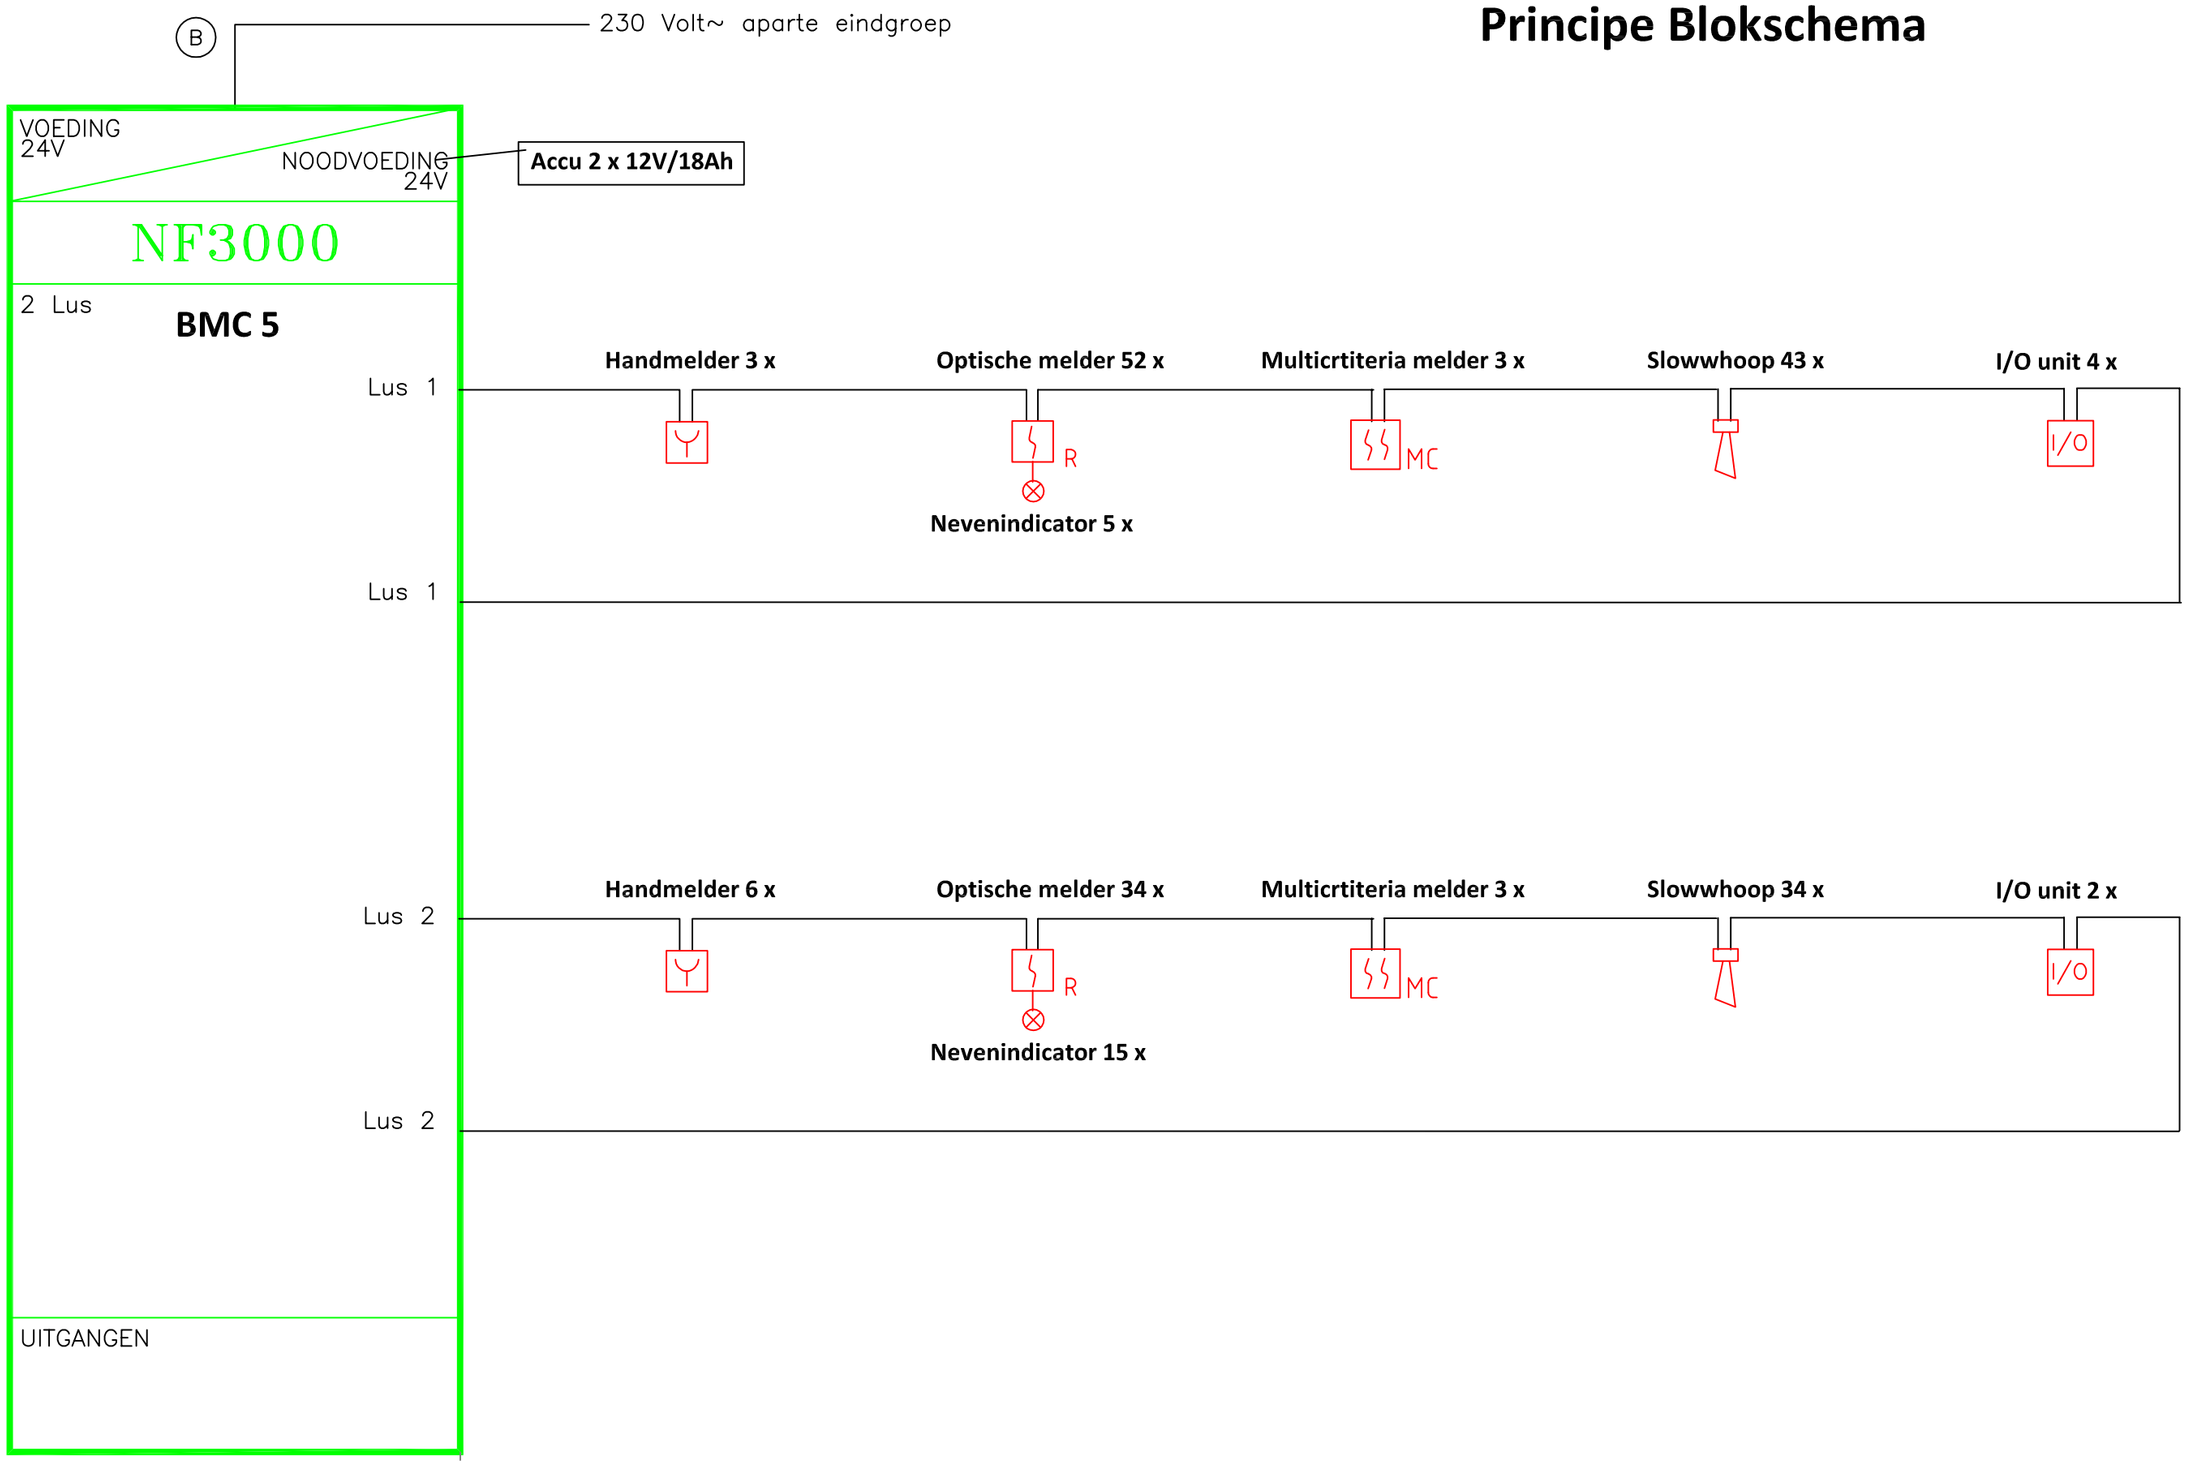

LEGENDA BRAND

BMC	BRANDMELD/ONTRUIMINGS CENTRALE
NP	NEVENPANEEL
	BRANDWEERINGANG
	HANDBRANDMELDER
R	OPTISCHE ROOKMELDER
MC	MULTI–CRITERIA MELDER
I/O	I/O MODULE
	NEVENINDICATOR
	SLOWWHOOP
KM	KLEEFMAGNEET

GARANT
Garant Beveiliging B.V.
Ketelweg 33a
3356 LB Papendrecht
Tel: 088–4204300
E–mail: info@garantbeveiliging.nl

Tek. datum:	12–11–2025	Datum ontwerp: 12–11–2025	Projecteringsdeskundige: Dhr R. van Unnik	Handtekening:
Klantnr:				
Projectnr:		Datum ontwerp: 13–11–2025	Projecteringsdeskundige: Dhr. P. van Raay	Handtekening:
Getekend:				
Blad				
Schaal:	n.v.t.			
Formaat:	A2			
Type:	Layout			
FILE Nr.		Uitgave	Wijziging omschrijving	Datum / Get. / Gez.

Onderwerp:
Gemeentelijke Opvang Oekraïners
Overloon Gebouw 2
Kelder / Begane grond/ 1e Verd
BMI blokschema