Principe Blokschema

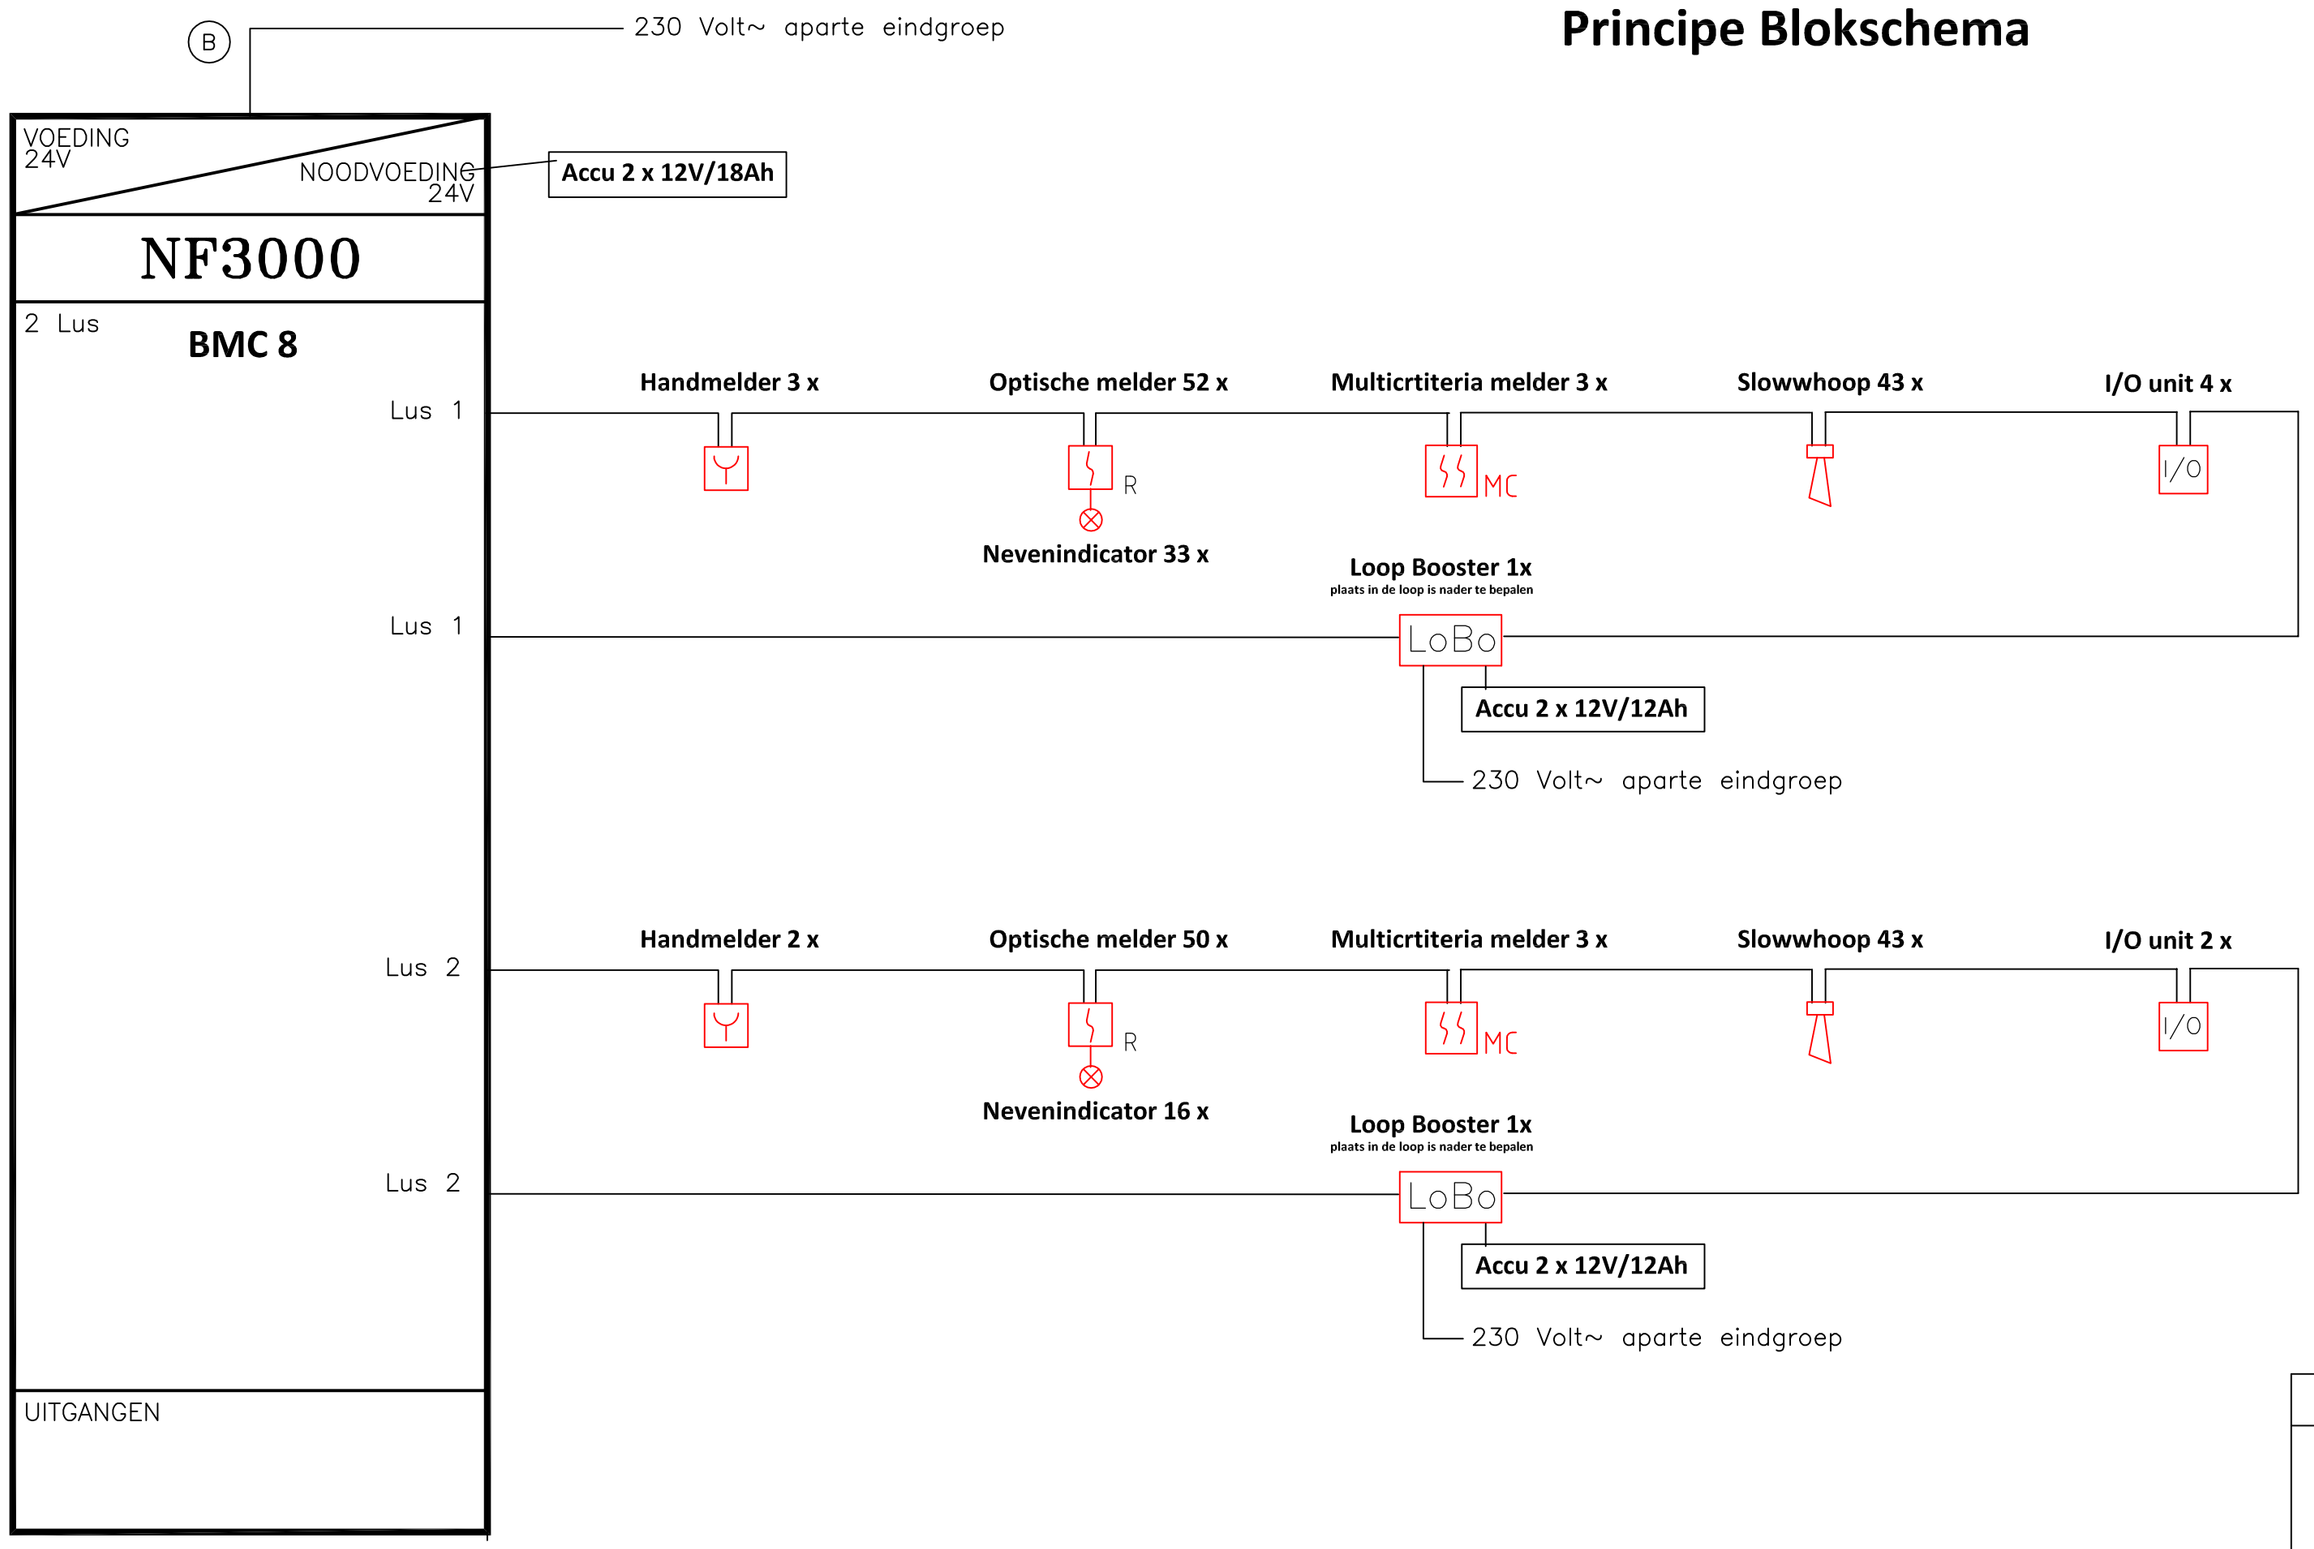

LEGENDA BRAND

BMC	BRANDMELD/ONTRUIMINGS CENTRALE
LoBo	LOOPBOOSTER
	BRANDWEERINGANG
	HANDBRANDMELDER
R	OPTISCHE ROOKMELDER
MC	MULTI–CRITERIA MELDER
I/O	I/O MODULE
	NEVENINDICATOR
	SLOWWHOOP
KM	KLEEFMAGNEET

GARANT
Garant Beveiliging B.V.
Ketelweg 33a
3356 LD Papendrecht
Tel: 088-4204300
E-mail: info@garantbeveiliging.nl

Tek. datum:	12-11-2025	Datum ontwerp:	Projecteringsdeskundige:	Handtekening:	
Klantnr:	Aanbesteding	25-11-2025	Dhr R. van Unnik		
Projectnr:		Datum ontwerp:	Projecteringsdeskundige:	Handtekening:	
Getekend:		13-11-2025	Dhr. P. van Raay		
Blad					
Schaal:	n.v.t.				
Formaat:	A2				
Type:	Layout				
FILE Nr.		Uitgave	Wijziging omschrijving	Datum	Get. / Gez.

Onderwerp:
Gemeentelijke Opvang Oekraïners
Overloon Gebouw 1
Begane grond en 1e Verdieping
BMI blokschema