



SITUATIE  
SCHAAL 1 : 2000

#### LEGENDA


- Bestaande situatie
- Ruimtebeslag dijkontwerp
- Kant verharding
- Stepbarrier
- Asfaltverharding
- Talud
- Hectometrering

#### GEKOPPELDE XREFS

xref-n-13-DwP-Haafte dwarsprofielen tijdelijke weg-002.dwg  
xref-n-13-DwP-Wegontwerp tijdelijke weg-002.dwg  
xref-b-00-BGT-Den Elterweg-001.dwg  
xref-n-00-OVE-Kaderblad overzicht-001.dwg

#### OPMERKINGEN

- Maten in meters tenzij anders aangegeven
- Hoogtemaatvoering in meters t.o.v. NAP
- Coördinaten in meters t.o.v. rijsdriehoekenstelsel
- Hoeken aangegeven in graden (360° stelsel)

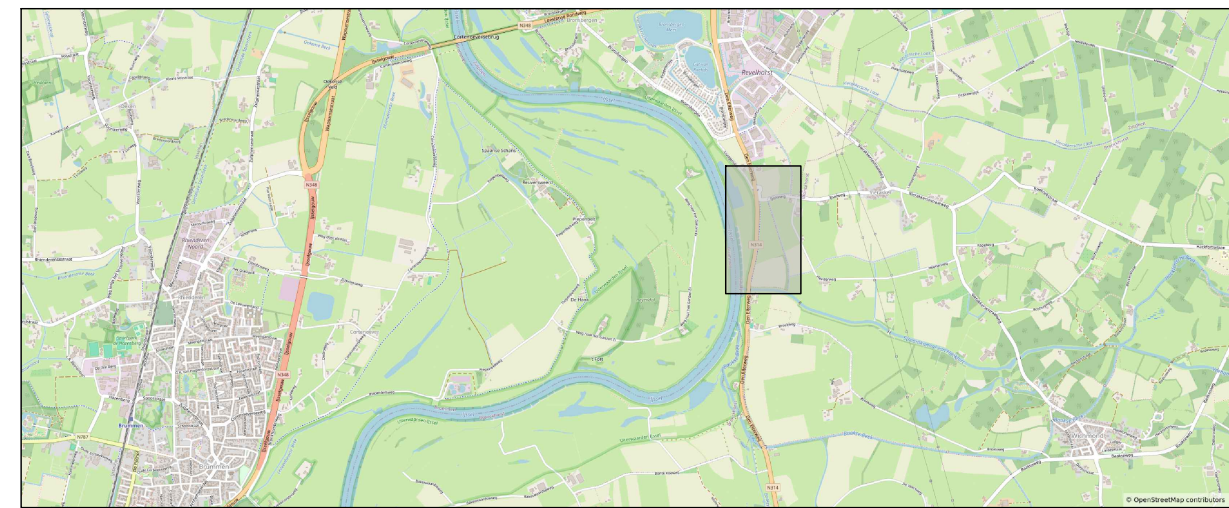

0 20 000008 40 60 80m

Schaal 1:2000



| Wijz. | Getekend | Datum | Omschrijving |
|-------|----------|-------|--------------|
| A     |          |       |              |
| B     |          |       |              |
| C     |          |       |              |

CONCEPT

002  
99-04-2029

Opdrachtgever

Waterschap Rijn en IJssel

Project

Dijkverbetering Den Elterweg - Zutphen  
Planuitwerkingsfase


Onderdeel

VTW - Tijdelijke weg  
Schetsontwerp tijdelijke weg


|        |         |             |                |                      |  |
|--------|---------|-------------|----------------|----------------------|--|
| Status | Concept |             | Getekend       | J. Roetert           |  |
| Datum  | -       |             | Gecontroleerd  | D. van den Oudenrijn |  |
|        |         |             | Goedgekeurd    | D. van den Oudenrijn |  |
| Schaal | Formaat | Projectcode | Tekeningnummer | Bladnummer           |  |
| 1:2000 | A1      | 146588      | 13-1002        | 1/2                  |  |

Witteveen+Bos Raadgevende ingenieurs B.V. | Deventer  
Leeuwenbrug 8 | Postbus 233 | 7400 AE Deventer | +31 (0)570 69 79 11 | www.witteveenbos.com | KvK 38020751


Plotdatum: 4/9/2026 2:14

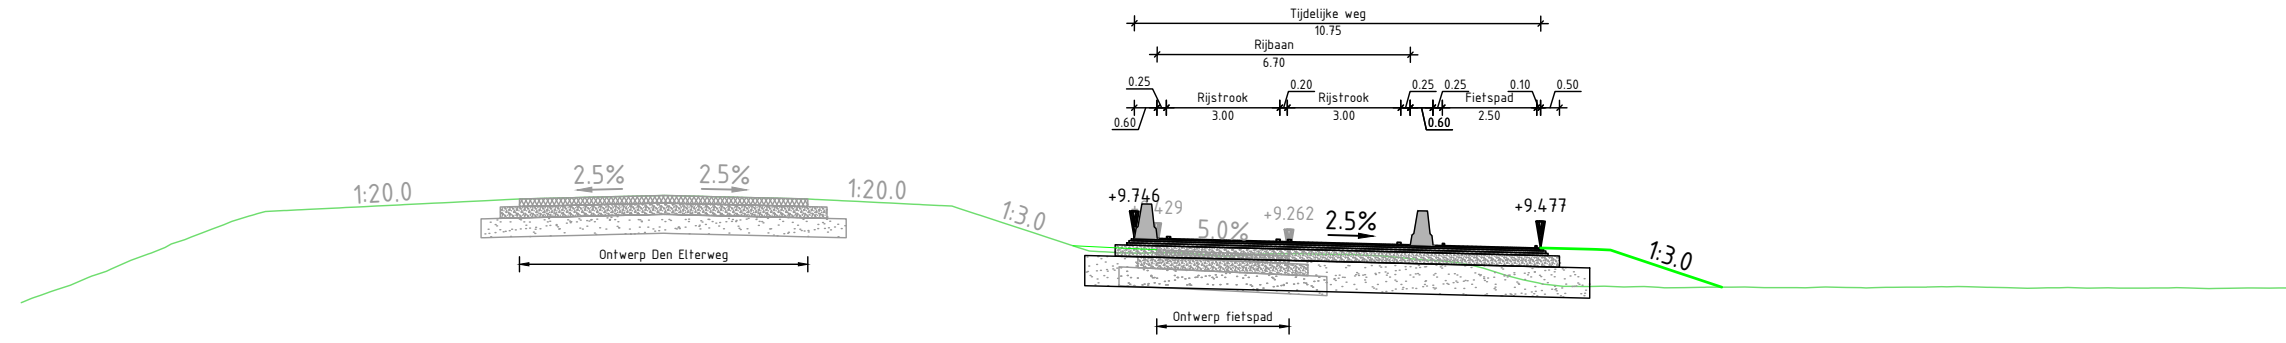


Dwarsprofiel 01 - tijdelijke weg t.h.v. aflaatwerk  
Schaal 1:200

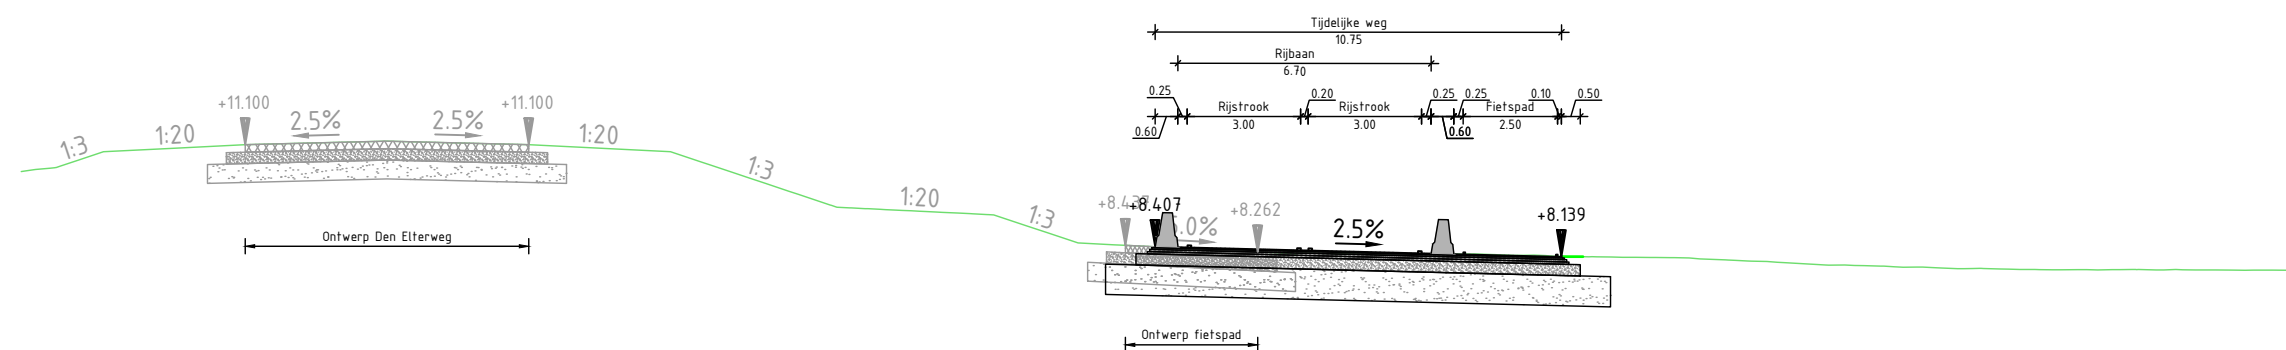

Dwarsprofiel 02 - tijdelijke weg t.h.v. nieuw fietspad  
Schaal 1:200

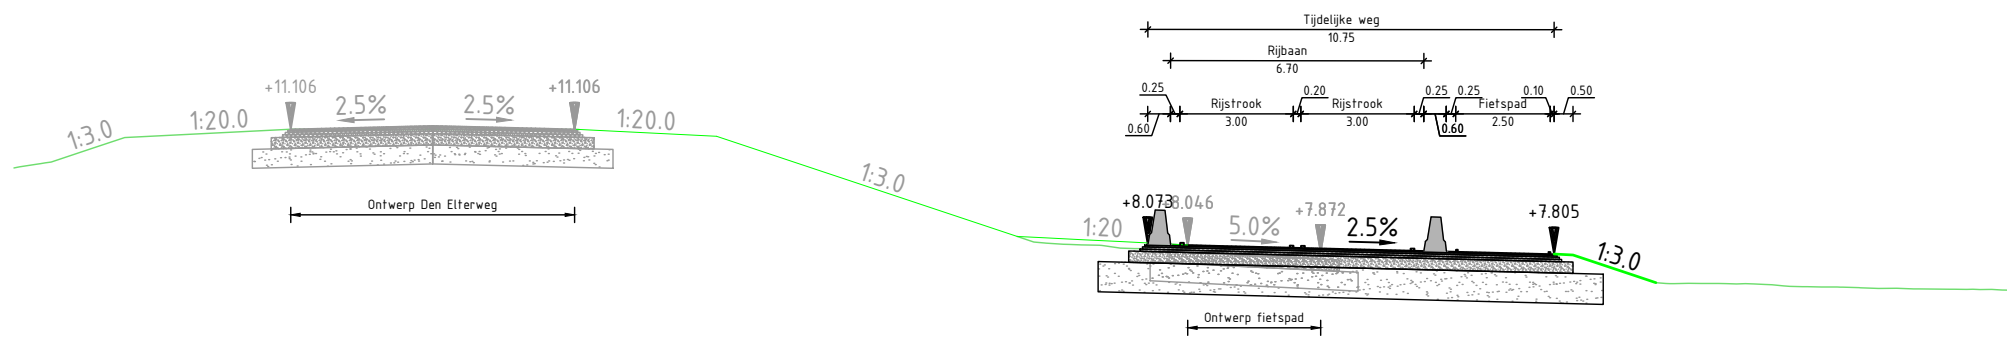

Dwarsprofiel 03 - tijdelijke weg t.h.v. afsplitsen dijk  
Schaal 1:200

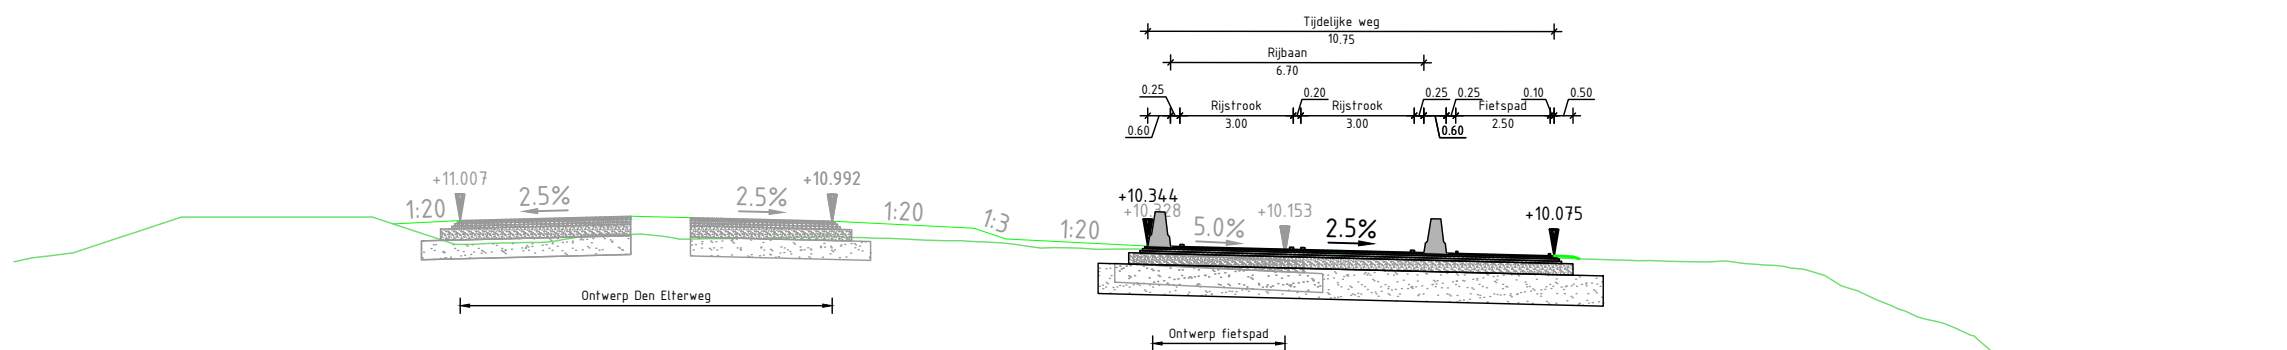

Dwarsprofiel 04 - tijdelijke weg t.h.v. IJselweg  
Schaal 1:200

#### GEKOPPELDE XREFS

xref-n-13-DWP-Maatgevende dwarsprofielen tijdelijke weg-002.dwg  
xref-n-13-DWM-Wegontwerp tijdelijke weg-002.dwg  
xref-b-00-BGT-Den Elterweg-001.dwg  
xref-n-00-OVE-Kadenblad overzicht-001.dwg

#### OPMERKINGEN

- Maten in meters tenzij anders aangegeven
- Hoogtemaatvoering in meters t.o.v. NAP
- Coördinaten in meters t.o.v. rijsdriehoekenstelsel
- Hoeken aangegeven in graden (360° stelsel)

0 2 4 6 8m  
Schaal 1:200

Witteveen+Bos

| Wijz. | Getekend | Datum | Omschrijving |
|-------|----------|-------|--------------|
| A     |          |       |              |
| B     |          |       |              |
| C     |          |       |              |

CONCEPT

09-04-2025

Opdrachtgever

Waterschap Rijn en IJssel

Project

Dijkverbetering Den Elterweg - Zutphen

Planuitwerkingsfase

Onderdeel

VTW - Tijdelijke weg

Schetsontwerp tijdelijke weg

|        |                   |               |                      |            |
|--------|-------------------|---------------|----------------------|------------|
| Status | Concept           | Getekend      | J. Roetert           |            |
| Datum  | -                 | Gecontroleerd | D. van den Oudenrijn |            |
|        |                   | Goedgekeurd   | D. van den Oudenrijn |            |
| Schaal | Formaat           | Projectcode   | Tekeningnummer       | Bladnummer |
| 1:200  | A2 - 420 x 1050mm | 146588        | 13-1002              | 2/2        |

Witteveen+Bos Raadgevende ingenieurs B.V. | Deventer  
Leeuwenbrug 8 | Postbus 233 | 7400 AE Deventer | +31 (0)570 69 79 11 | [www.witteveenbos.com](http://www.witteveenbos.com) | KvK 38020751



SITUATIE  
SCHAAL 1 : 1000

#### LEGENDA


- Bestaande situatie
- Ruimtebeslag dijkontwerp
- Kant verharding
- Stepbarrier
- Asfaltverharding
- Talud
- Hectometreling

#### GEKOPPELDE XREFS

xref-b-00-BGT-Den Elterweg-001.dwg  
xref-a-00-OVE-Hectometreling-001.dwg  
xref-n-00-OVE-Kaderblad overzicht-001.dwg  
xref-n-13-DWH-Wegontwerp tijdelijke weg-002.dwg

#### OPMERKINGEN

- Maten in meters tenzij anders aangegeven
- Hoogtemaatvoering in meters t.o.v. NAP
- Coördinaten in meters t.o.v. rijsdriehoekenstelsel
- Hoeken aangegeven in graden (360° stelsel)

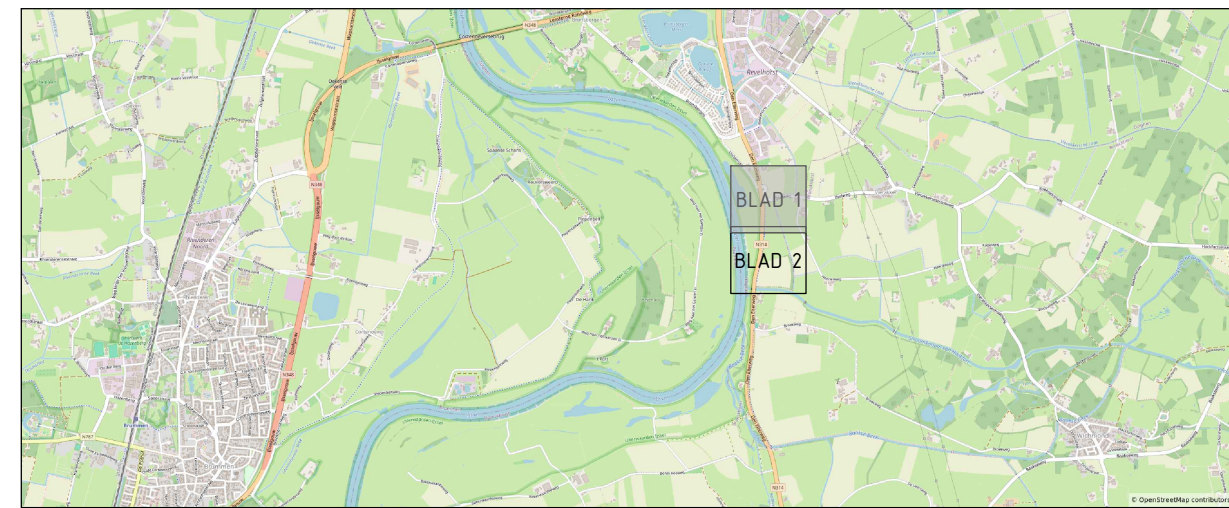

0 10 20 30 40m

Schaal 1:1000



| Wijz. | Getekend | Datum | Omschrijving |
|-------|----------|-------|--------------|
| A     |          |       |              |
| B     |          |       |              |
| C     |          |       |              |

CONCEPT

002  
08-04-2029

Opdrachtgever

Waterschap Rijn en IJssel

Project

Dijkverbetering Den Elterweg - Zutphen (DEZ)

Planuitwerkingsfase

Onderdeel

VTW - Tijdelijke weg

Schetsontwerp tijdelijke weg

|        |         |             |                |                      |  |
|--------|---------|-------------|----------------|----------------------|--|
| Status | Concept |             | Getekend       | J. Roetert           |  |
| Datum  | -       |             | Gecontroleerd  | D. van den Oudenrijn |  |
|        |         |             | Goedgekeurd    | D. van den Oudenrijn |  |
| Schaal | Formaat | Projectcode | Tekeningnummer | Bladnummer           |  |
| 1:1000 | A1      | 146588      | 13-1001        | 1/2                  |  |

Witteveen+Bos Raadgevende ingenieurs B.V. | Deventer  
Leeuwenbrug 8 | Postbus 233 | 7400 AE Deventer | +31 (0)570 69 79 11 | www.witteveenbos.com | KvK 38020751



SITUATIE  
SCHAAL 1 : 1000

#### LEGENDA


- Bestaande situatie
- Ruimtebeslag dijkontwerp
- Kant verharding
- Stepbarrier
- Asfaltverharding
- Talud
- Hectometrer

#### GEKOPPELDE XREFS

xref-b-00-BGT-Den Elterweg-001.dwg  
xref-a-00-OVE-Hectometrer-001.dwg  
xref-n-00-OVE-Kaderblad overzicht-001.dwg  
xref-n-13-DWH-Wegontwerp tijdelijke weg-002.dwg

#### OPMERKINGEN

- Maten in meters tenzij anders aangegeven
- Hoogtemaatvoering in meters t.o.v. NAP
- Coördinaten in meters t.o.v. rijksdriehoekenstelsel
- Hoeken aangegeven in graden (360° stelsel)

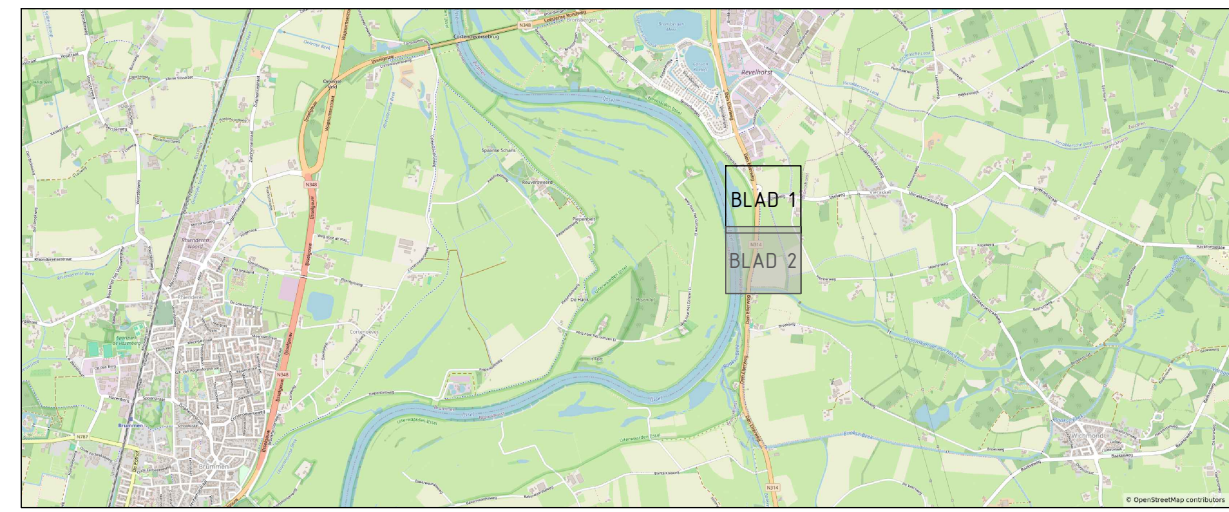

0 10 20 30 40m  
Schaal 1:1000

Witteveen + Bos

| Wijz. | Getekend | Datum | Omschrijving |
|-------|----------|-------|--------------|
| A     |          |       |              |
| B     |          |       |              |
| C     |          |       |              |

Opdrachtgever

Waterschap Rijn en IJssel

Project

Dijkverbetering Den Elterweg - Zutphen (DEZ)

Planuitwerkingsfase

Onderdeel

VTW - Tijdelijke weg

Schetsontwerp tijdelijke weg

|        |         |               |                      |            |
|--------|---------|---------------|----------------------|------------|
| Status | Concept | Getekend      | J. Roetert           |            |
| Datum  | -       | Gecontroleerd | D. van den Oudenrijn |            |
|        |         | Goedgekeurd   | D. van den Oudenrijn |            |
| Schaal | Formaat | Projectcode   | Tekeningnummer       | Bladnummer |
| 1:1000 | A1      | 146588        | 13-1001              | 2/2        |

Witteveen + Bos Raadgevende ingenieurs B.V. | Deventer  
Leeuwenbrug 8 | Postbus 233 | 7400 AE Deventer | +31 (0)570 69 79 11 | www.witteveenbos.com | KvK 38020751