


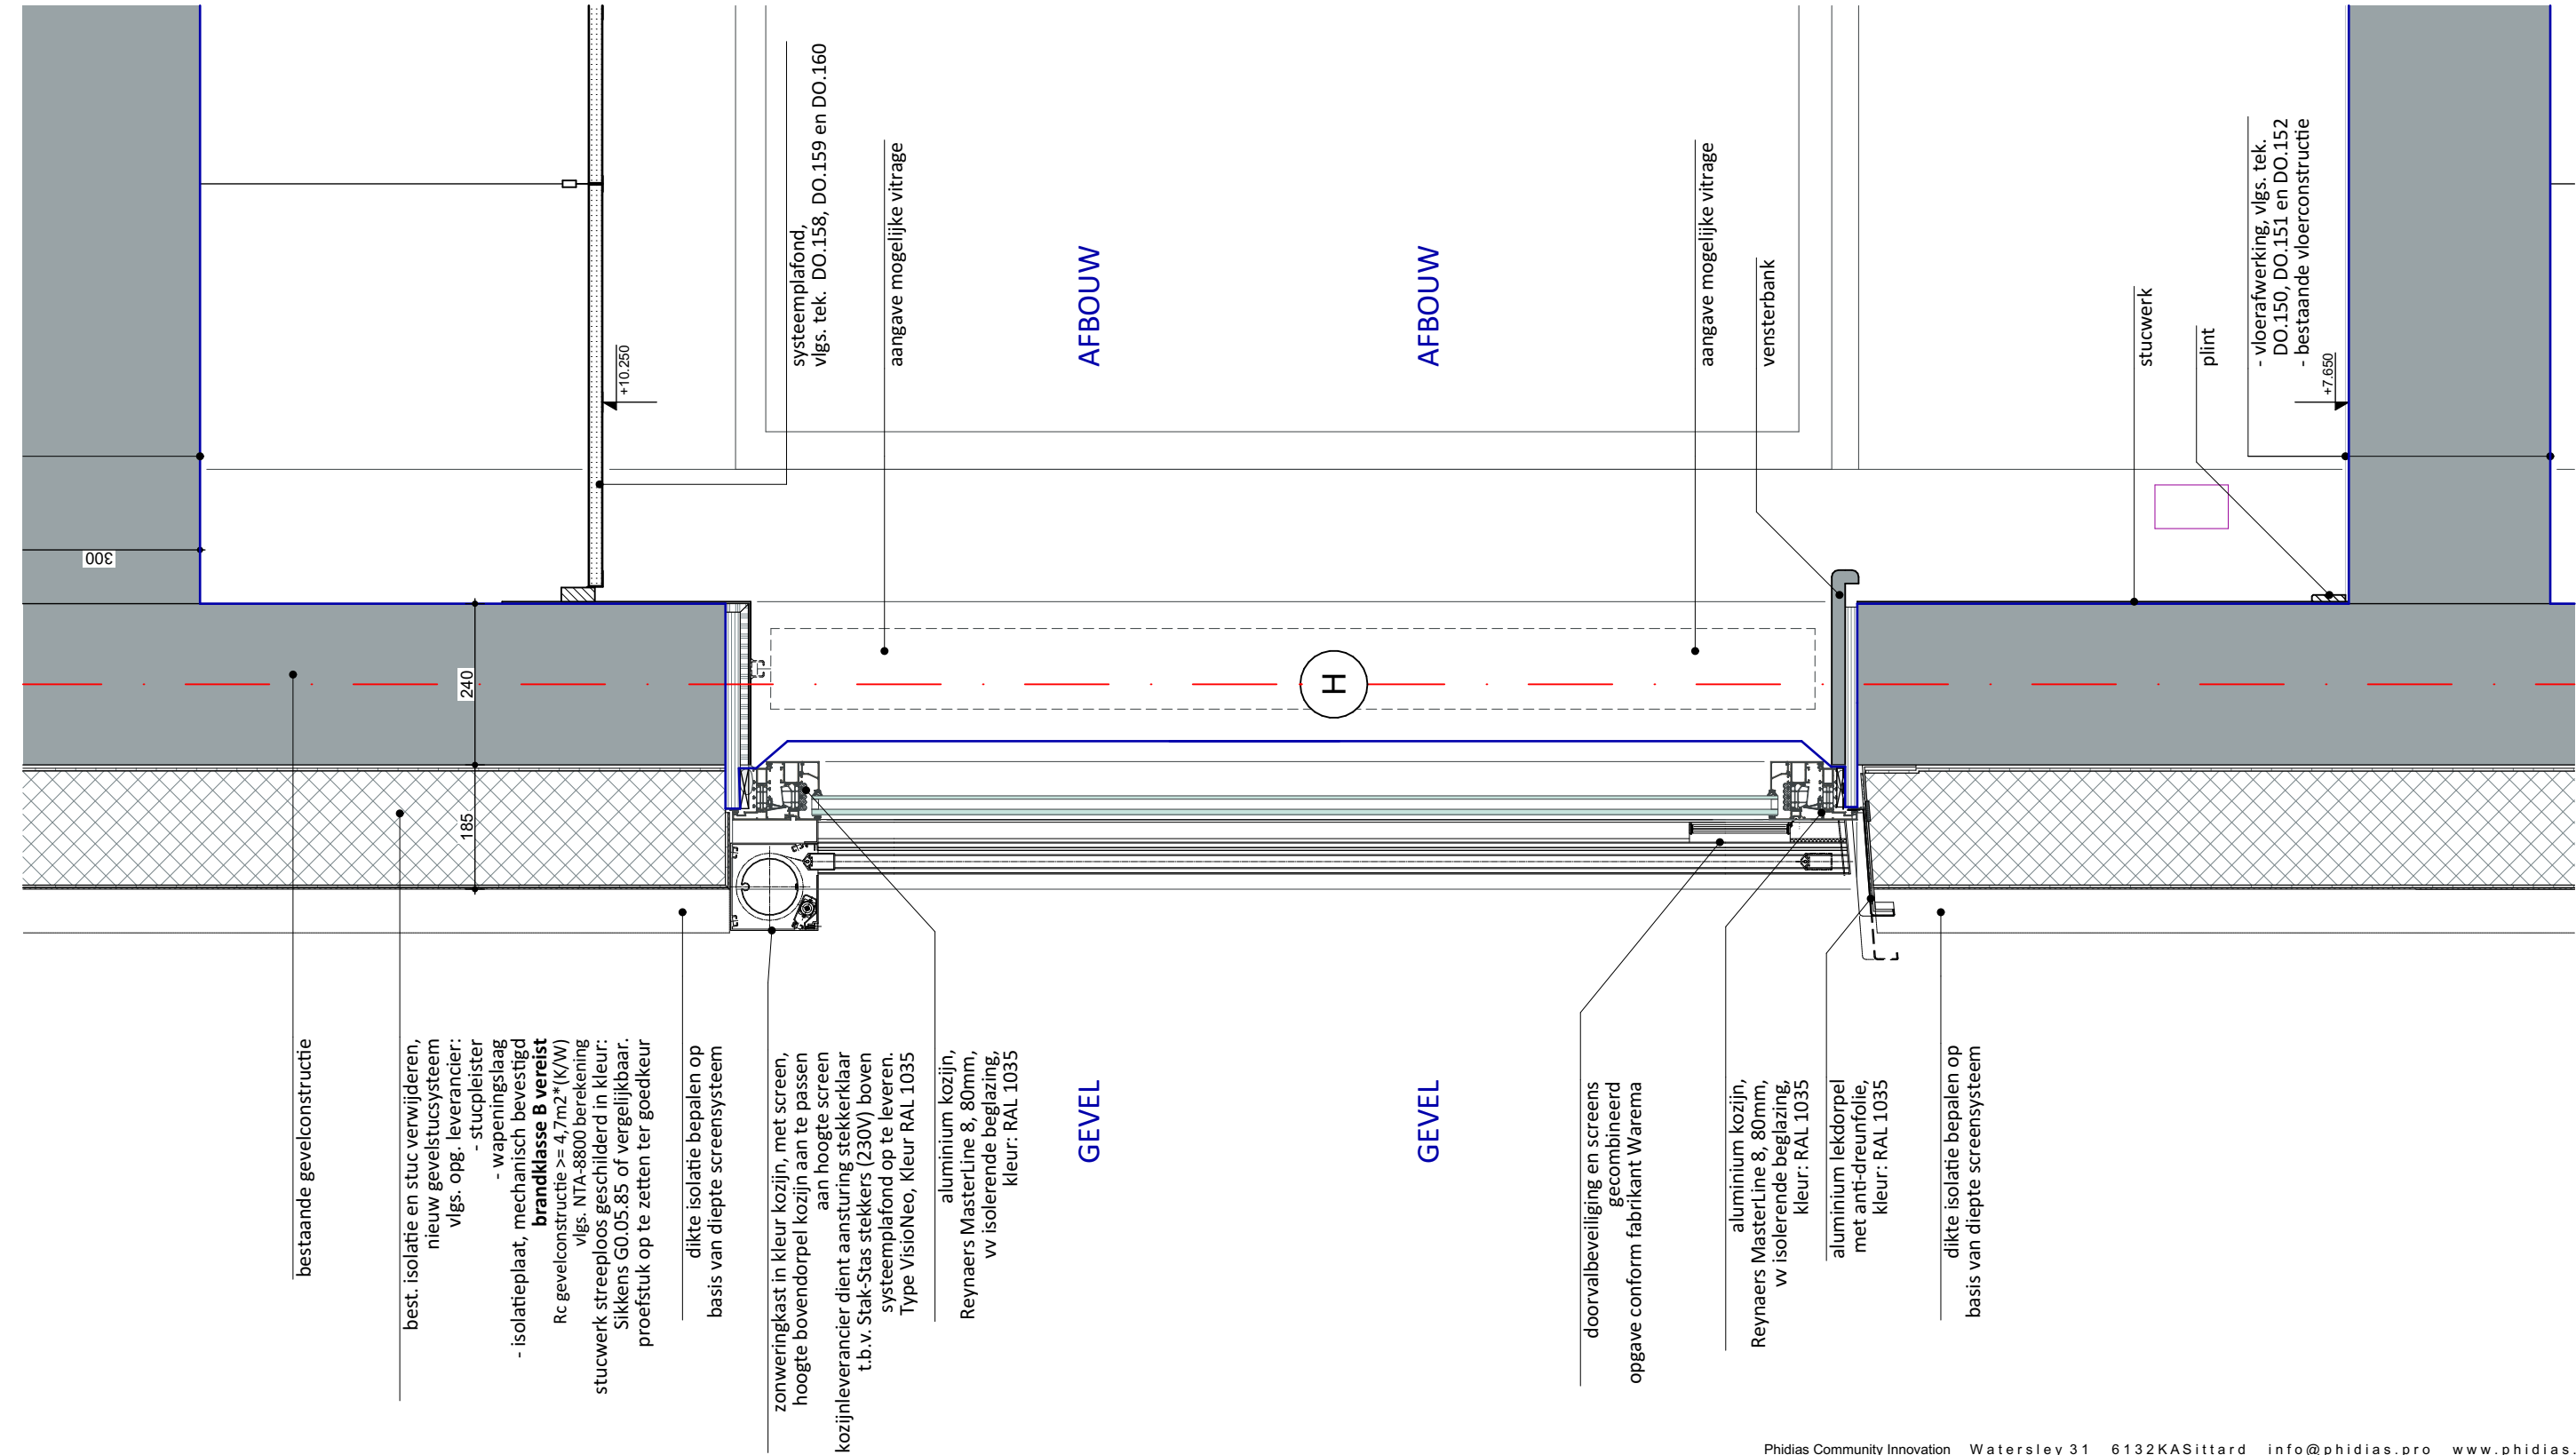

108 Het Martin Buber

Locatie Atrium gebouw N&V

Wijngracht 47-53
6461 EM Kerkrade

Het Martin Buber

Stadskantoor 3
6461 AL Kerkrade

project

project nummer

opdrachtgever

03 Bouwkundig - Nieuw

DO.128a
Principedetail V07a - Kozijndetail met doorvalbeveiliging en screen

1:10
schaal

A3
formaat

fase

- DEFINITIEF -

onderdeel

12 augustus 2026
datum

Phidias Community Innovation Watersley 31 6132KASittard info@phidias.pro www.phidias.pro

