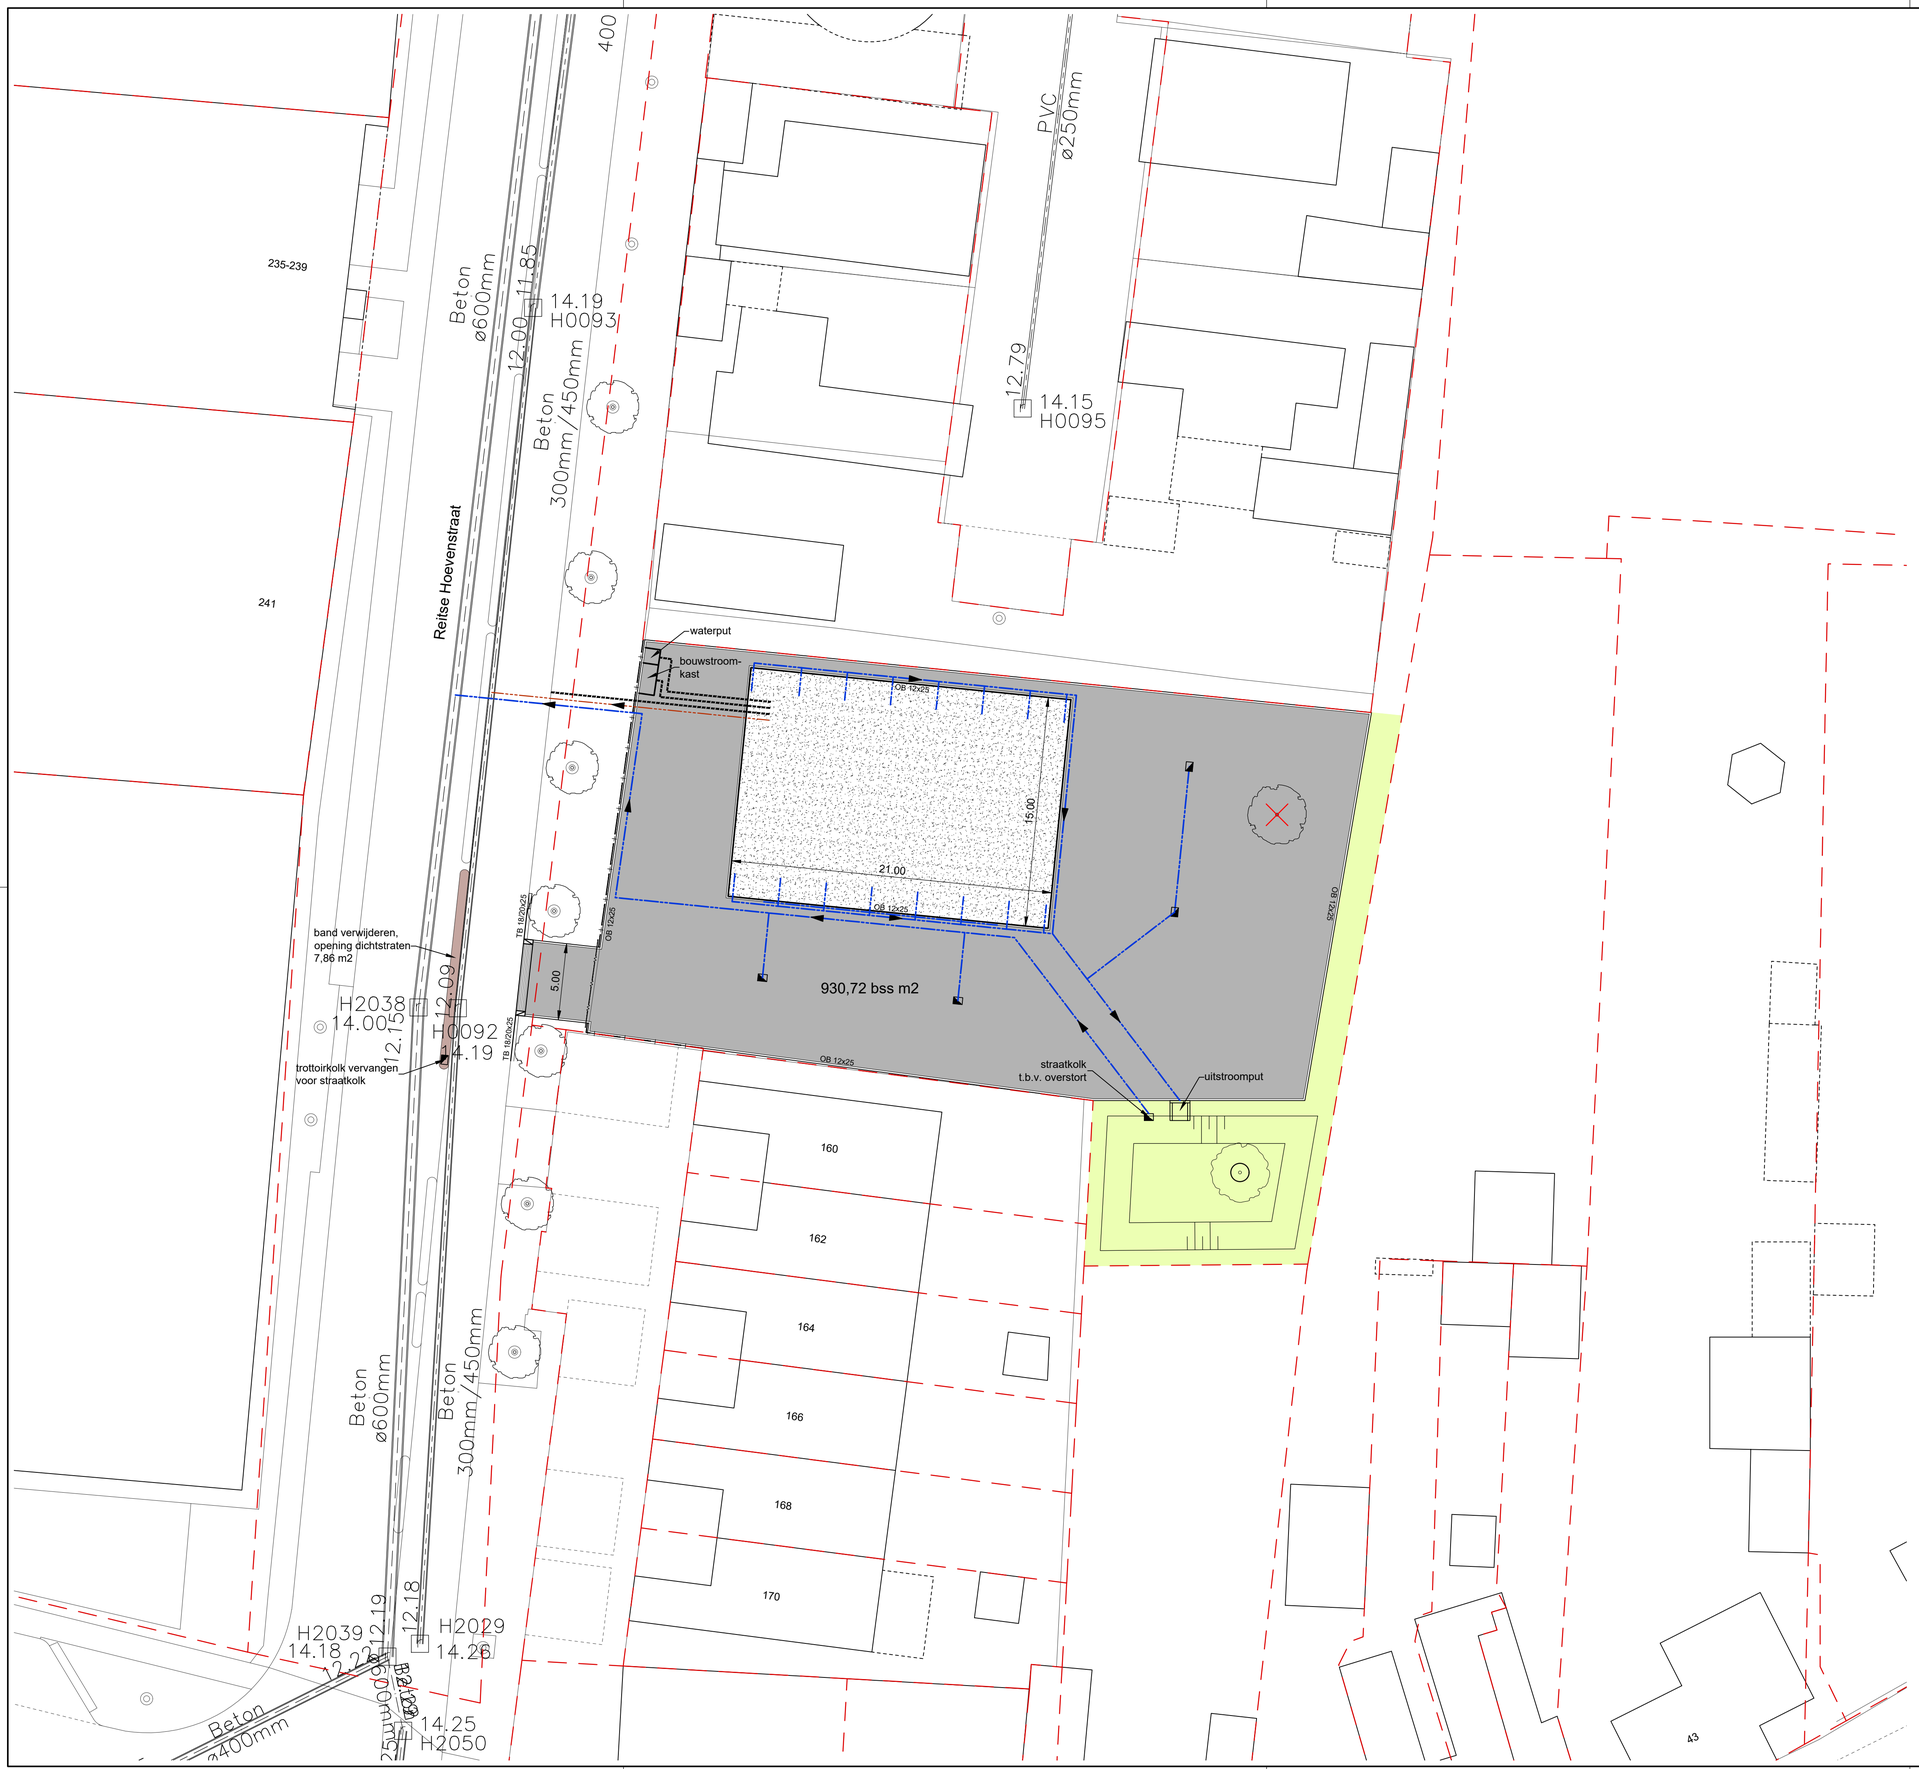



## legenda

- betonstraatstenen/betonplaten — 50 mm straatzand; 250 mm menggranulaat
- dichtstraten opgebroken band — betonstraatstenen t.p.v. scheiding rijbaan - fietspad
- puinfundering — 250 mm
- inrit, 6 streklagen — betonstraatstenen, kleur grijs
- OB 12x25 — opsluitband 120x250 mm, kleur grijs, t.p.v. kantopsluiting verharding (enkel nodig bij bss)
- TB 18/20x25 — trottoirband 180/200x250 mm, kleur grijs, t.p.v. inrit
- verloopband — kleur grijs, t.p.v. overgang bandenlijnen - maaiveld
- groen
- nieuwe boom — incl. 2 m3 grondverbetering
- bestaande boom, te handhaven
- te rooien boom
- RWA riool
- DWA riool — met bijbehorende strenginformatie
- uitstroomput
- straatkolk
- insteek wadi
- taludmarkering
- bodem wadi
- hekwerk — staafhekwerk
- hekwerk — schuifpoort
- mantelbuizen

N

- maten in meters, tenzij anders aangegeven
- hoogtematen in meters t.o.v. N.A.P.

0 m 2 m 4 m 6 m 8 m 10 m

| Wijz. | Omschrijving | Get. | Gec. | Vrijg. | Datum |
|---|---|---|---|---|---|
| | | | | | |

civil support

# Broeren Civil Solutions

Inrichting Reitse Hoevenstraat 160

Situatietekening

Boven- en ondergronds

CONCEPT

| | | | |
|---|---|---|---|
| *Indieningsvorm* | Voorontwerp | | |
| *Formaat* | A1 | *Schaal* | 1:200 |
| *Besteksnummer* | n.v.t. | *Datum* | 18-09-2026 |
| *Bestandsnaam* | Terreininrichting Broeren 4.0.dwg | | |
| *Projectleider* | T. de Kort | *Gecontroleerd* | T. de Kort |
| *Getekend* | L. van Gool | *Vrijgave* | T. de Kort |

| *Projectnummer* | *Tekening* | *Blad* | *Versie* |
|---|---|---|---|
| *0000-00* | *V01-SIT* | *1 van 1* | *4* |