
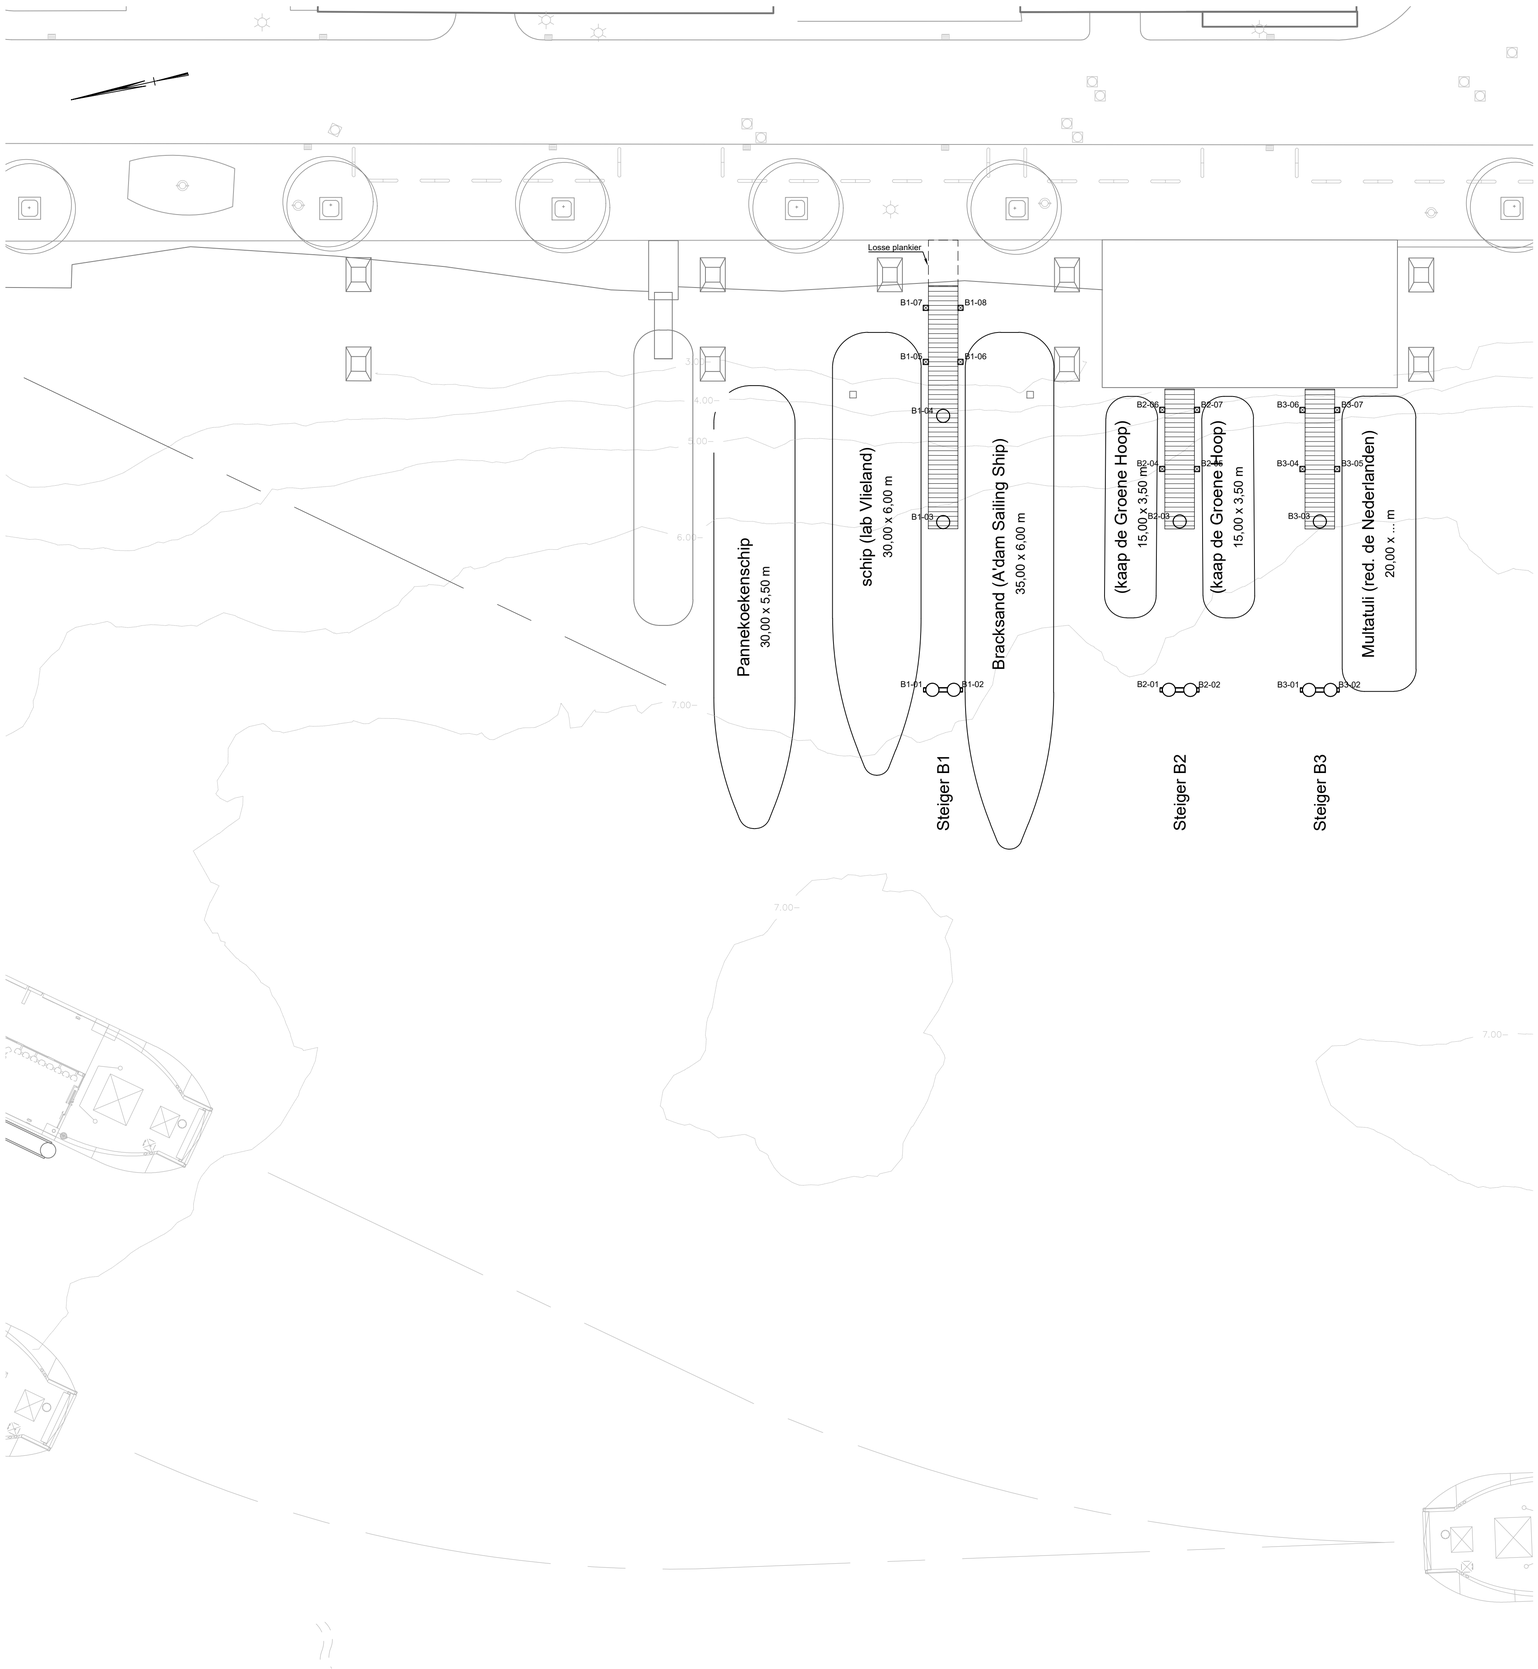


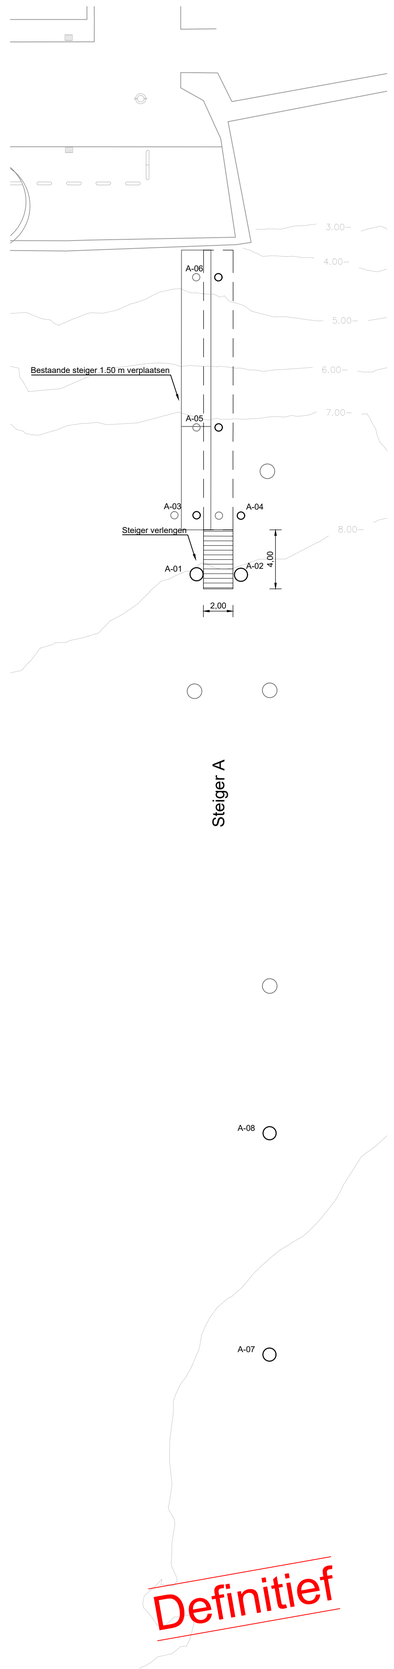

A-08

A-07


Palenplan - fase 2

Paalnr.	Afmetingen	Lengte	X coördinaat	Y coördinaat
A-01	`	24 m	121218.93	490226.18
A-02	diam. 825 x 12 mm	24 m	121218.26	490223.25
A-03	Bestaand		121222.84	490225.32
A-04	Bestaand		121222.16	490222.39
A-05	Bestaand		121228.32	490222.58
A-06	Bestaand		121238.26	490220.39
A-07	diam. 825 x 12 mm	30 m	121166.26	490232.77
A-08	diam. 825 x 12 mm	30 m	121180.90	490229.53
B1-01	diam. 825 x 12 mm	24 m	121247.08	490389.67
B1-02	diam. 825 x 12 mm	24 m	121246.77	490388.25
B1-03	diam. 825 x 12 mm	24 m	121258.01	490386.50
B1-04	diam. 825 x 12 mm	24 m	121265.04	490384.95
B1-05	350 x 350 mm	8 - 10 m	121268.87	490385.30
B1-06	350 x 350 mm	8 - 10 m	121268,36	490383,01
B1-07	350 x 350 mm	8 - 10 m	121272,44	490384,51
B1-08	350 x 350 mm	8 - 10 m	121271,93	490382,21
B2-01	diam. 825 x 12 mm	24 m	121243.62	490374.02
B2-02	diam. 825 x 12 mm	24 m	121243.30	490372.61
B2-03	diam. 825 x 12 mm	24 m	121254.60	490370.85
B2-04	350 x 350 mm	10 - 12 m	121258.33	490371.22
B2-05	350 x 350 mm	10 - 12 m	121257.82	490368.93
B2-06	350 x 350 mm	8 - 10 m	121262,23	490370,36
B2-07	350 x 350 mm	8 - 10 m	121261,72	490368,06
B3-01	diam. 825 x 12 mm	24 m	121241.56	490364.75
B3-02	diam. 825 x 12 mm	24 m	121241.25	490363.33
B3-03	diam. 825 x 12 mm	24 m	121252.54	490361.57
B3-04	350 x 350 mm	10 - 12 m	121256.27	490361.95
B3-05	350 x 350 mm	10 - 12 m	121255.76	490359.66
B3-06	350 x 350 mm	8 - 10 m	121260,18	490361,08
B3-07	350 x 350 mm	8 - 10 m	121259,67	490358,79

0 1 2 3 4 5 6 7 8
SCHAAL 1:100 [m]

0 2 4 6 8 10 12 14 16
SCHAAL 1:200 [m]

Projectlocatie:

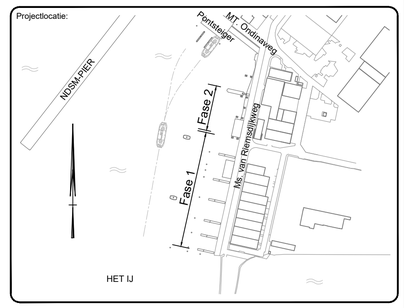

Opmerking:
- Maten in meters, tenzij anders aangegeven
- Hoogtematen in meters t.o.v. NAP

Tijsterman Ontwerp & Advies
- Civieltechnisch tekenwerk
- Gereedschapskeuring NEN 3140
- VGM begeleiding
- Vergunningsaanvragen

Westerzoom 5, 1541 TV Koog aan de Zaan (06) 513 86 771 advies@tijsterman.eu

Project:	Amsterdam-Noord Kaap de Groene Hoop - Fase 2
Nummer:	2017
Tekening:	Overzicht en palenplan Steigers en afmeerpalen
Nummer:	2017-02-T11
Schaal:	1 : 200
Formaat:	A1

Definitief

2	8 okt 2020	T.b.v. vergunningsaanvraag
3	1 dec 2020	Opmerking gemeente verwerkt. Oplegging steigers aangepast