


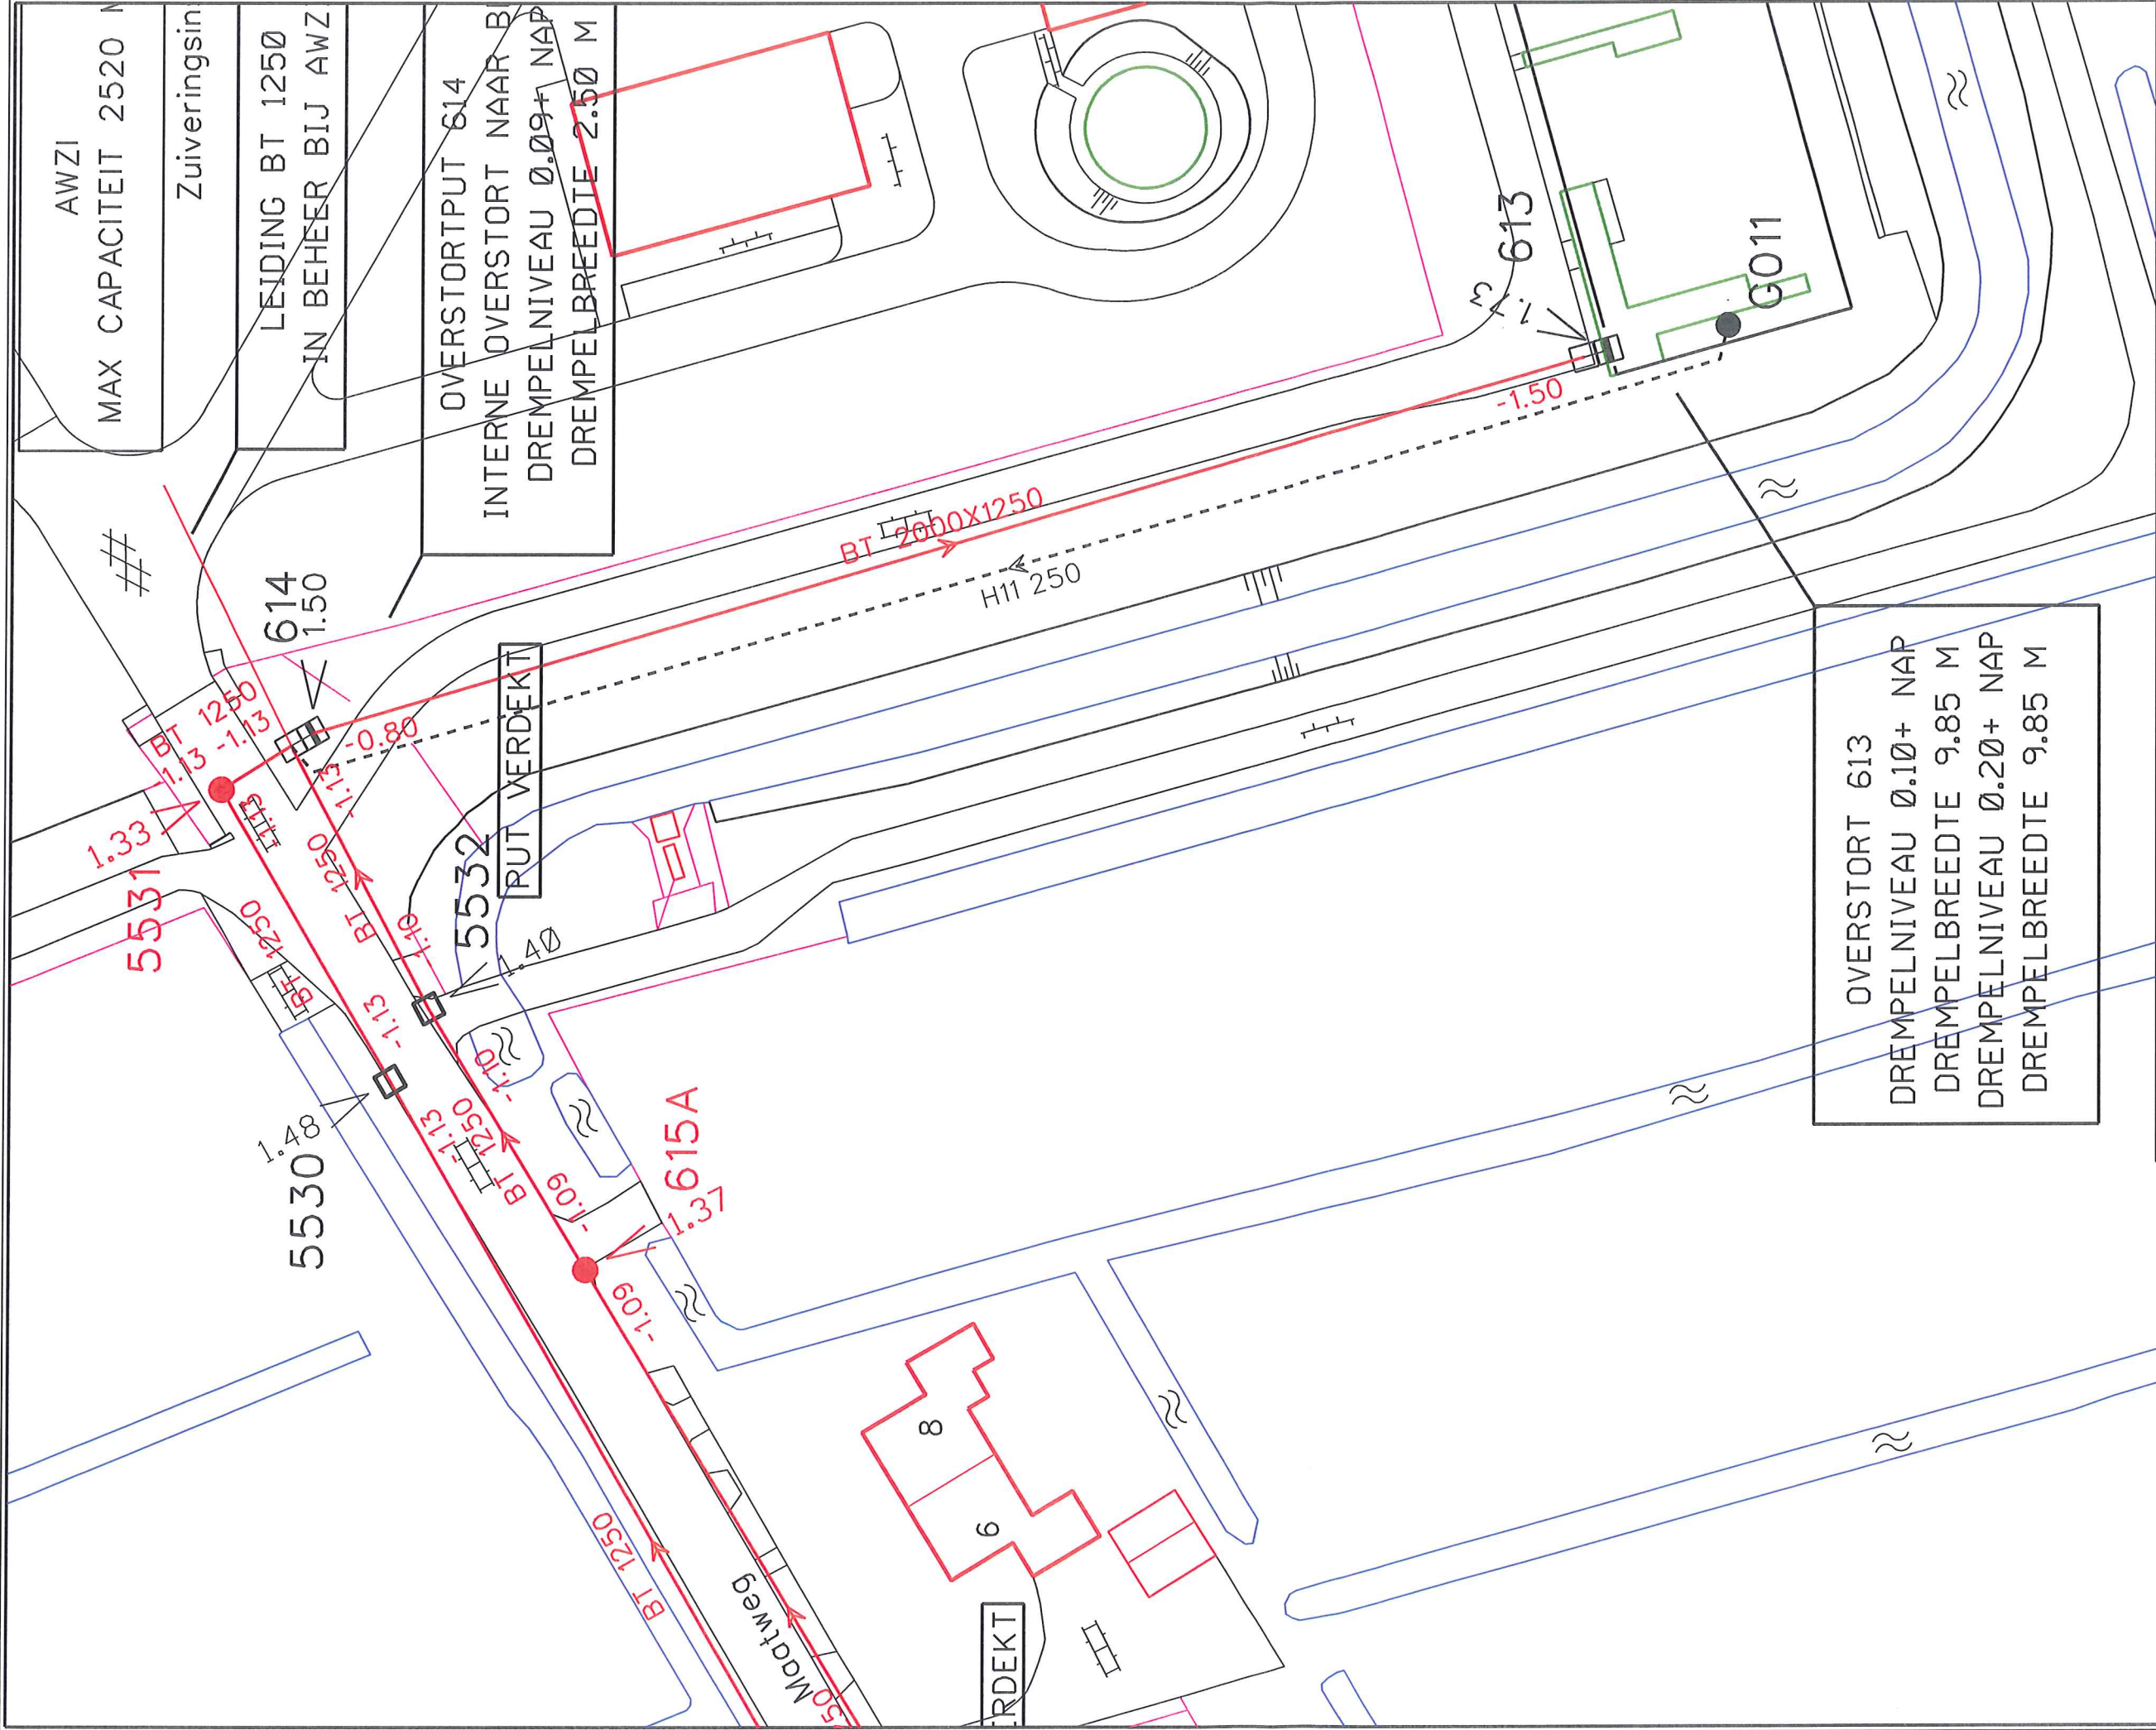



GEMEENTE SOEST
Wijkbeheer, Groen & Infrastructuur
Raadhuisplein 1 Postbus 2000
3762 AV Soest 3760 CA Soest
Tel: 035-6093411 Fax: 035-6093689

Project: Bergingsriool Maatweg

Tekening
Schaal 1:500

Getekend
Datum 16-02-10

CEMENGD RIOOL

DWA RIOOL

RWA RIOOL

SWA RIOOL

DRUKRIOOL

VACUUMRIOOL

PERSLEIDING

OVERSTORT 613

DREMPELNIVEAU 0.10+ NAP

DREMPELBREEDTE 9.85 M

DREMPELNIVEAU 0.20+ NAP

DREMPELBREEDTE 9.85 M

OVERSTORTPUT 431
 INTERNE OVERSTORT
 DREMPELNIVEAU 12.65+ NAP
 DREMPELBREEDTE 2.00 M
 SCHUIF 300 EN 1250 MM

431A
 431B

Rijksweg A28 Utrecht - Amersfoort

432A
 432B


OVERSTORTPUT 433
 INTERNE OVERSTORT
 DREMPELNIVEAU 12.25+ NAP
 DREMPELBREEDTE 3.50 M
 SCHUIF 300 EN 1250 MM

- GEMENGD RIOOL
- DWA RIOOL
- RWA RIOOL
- SWA RIOOL
- - - DRUKRIOOL
- - - VACUUMRIOOL
- - - PERSLEIDING










GEMEENTE SOEST

Wijkbeheer, Groen & Infrastructuur
 Raadhuisplein 1 Postbus 2000
 3762 AV Soest 3760 CA Soest
 Tel: 035-6093411 Fax: 035-6093689

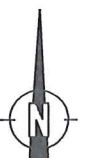

Project: Zinker A28

Tekening
 Schaal 1:500
 Getekend
 Datum 16-02-10

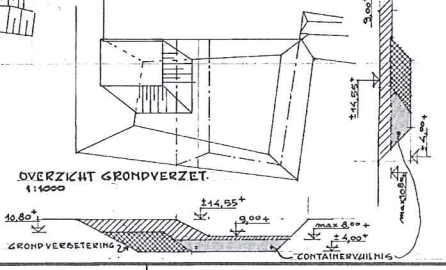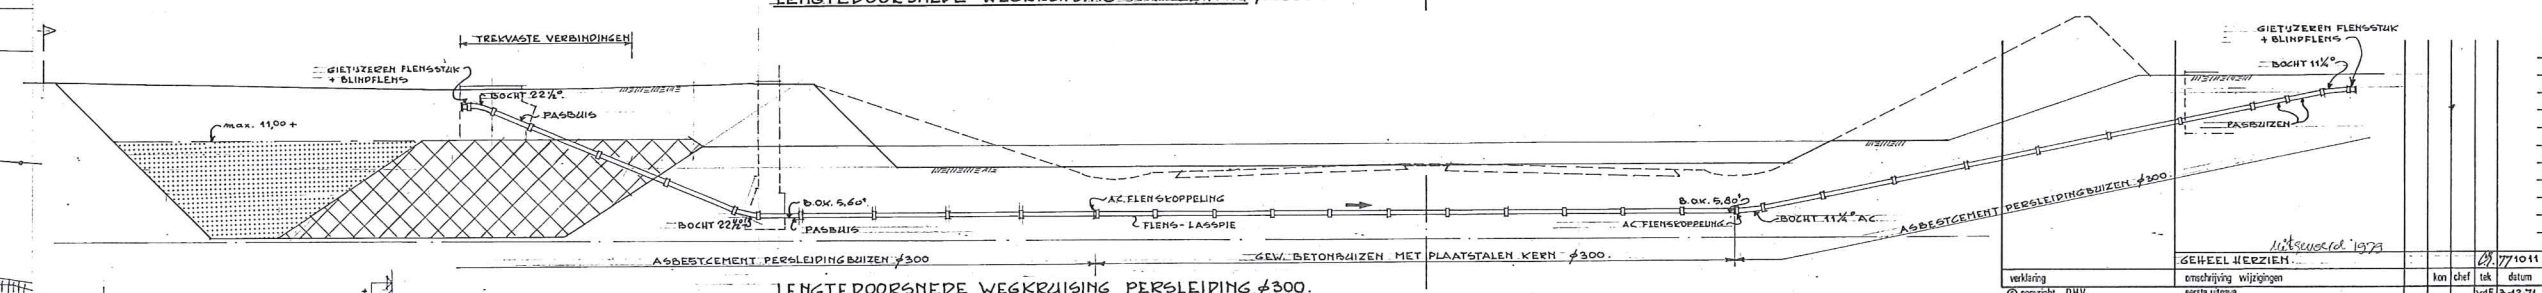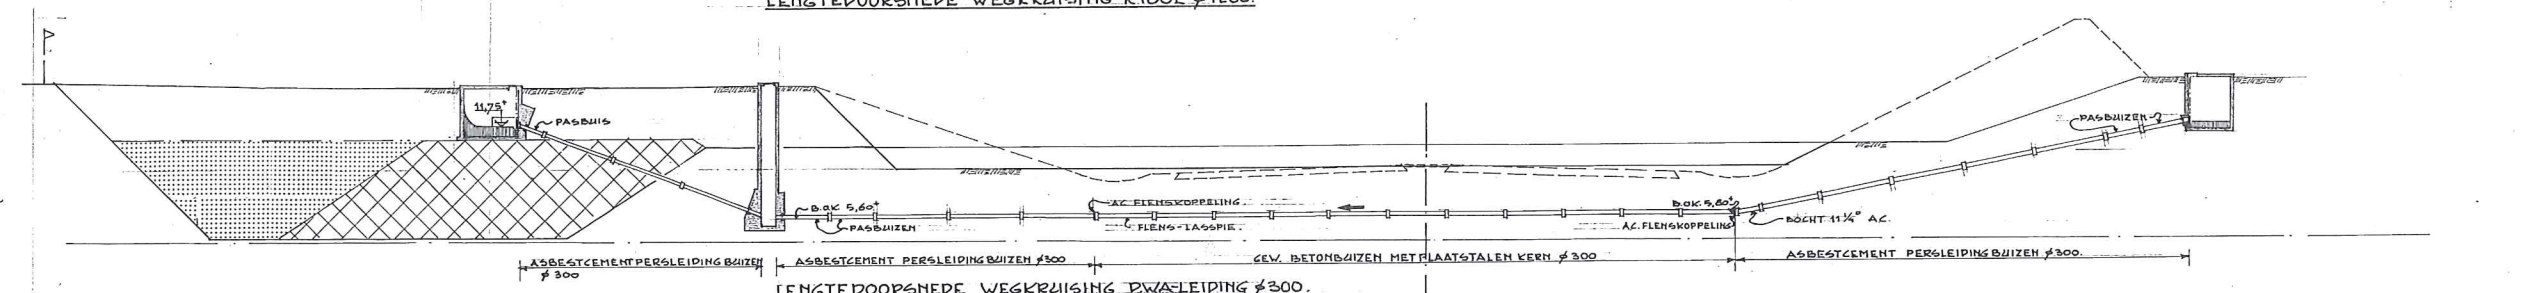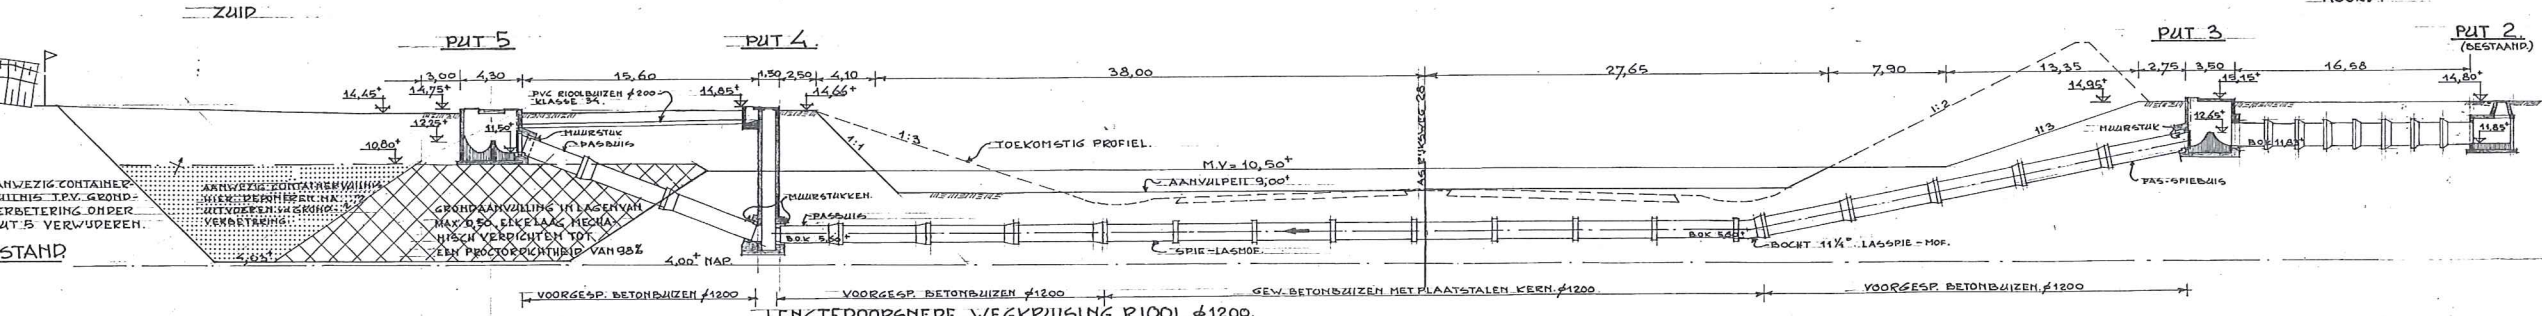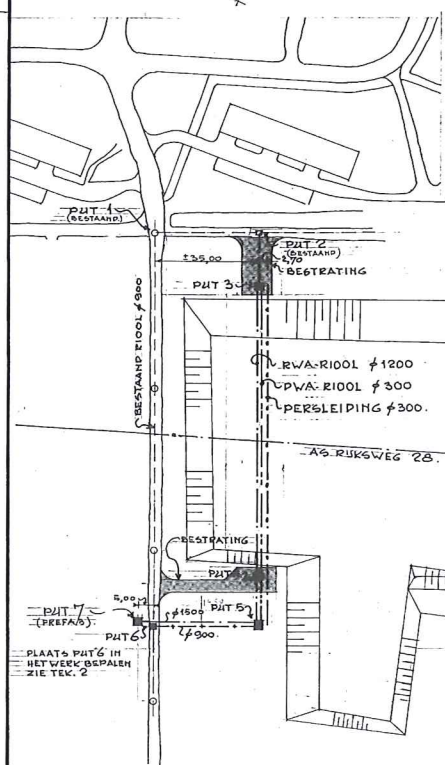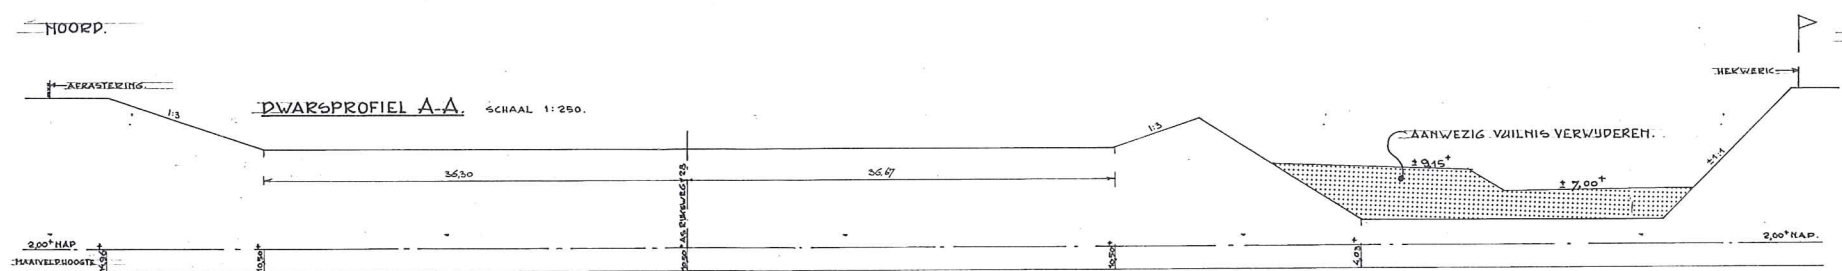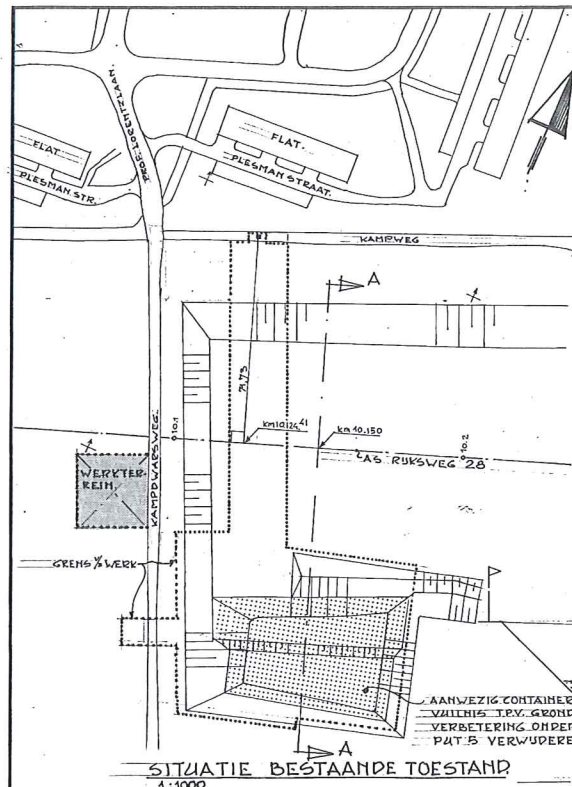

RIJOLKRUISING MET RIJKSWEG 28 GEMEENTE SOEST SITUATIES LENGTEDOORSNEDEN		ingeniëursbureau dwars, heedenk en verhey bv amersfoort / assen / hengel	
tekening © copyright DHV	ontwerp eerste uitgave	kon chef tek datum 1977-10-11	schaal 1:1000 1:200
1-0825-02-01-1 A		formaat 594x1050	