



Metreering	0.000
Hoogte bestaand terrein	27.791
Hoogte nieuw terrein	27.791

LENGTEPROFIEL WEST - ALM - beekloop
HOR. SCHAAL 1 : 500
VERT. SCHAAL 1 : 50

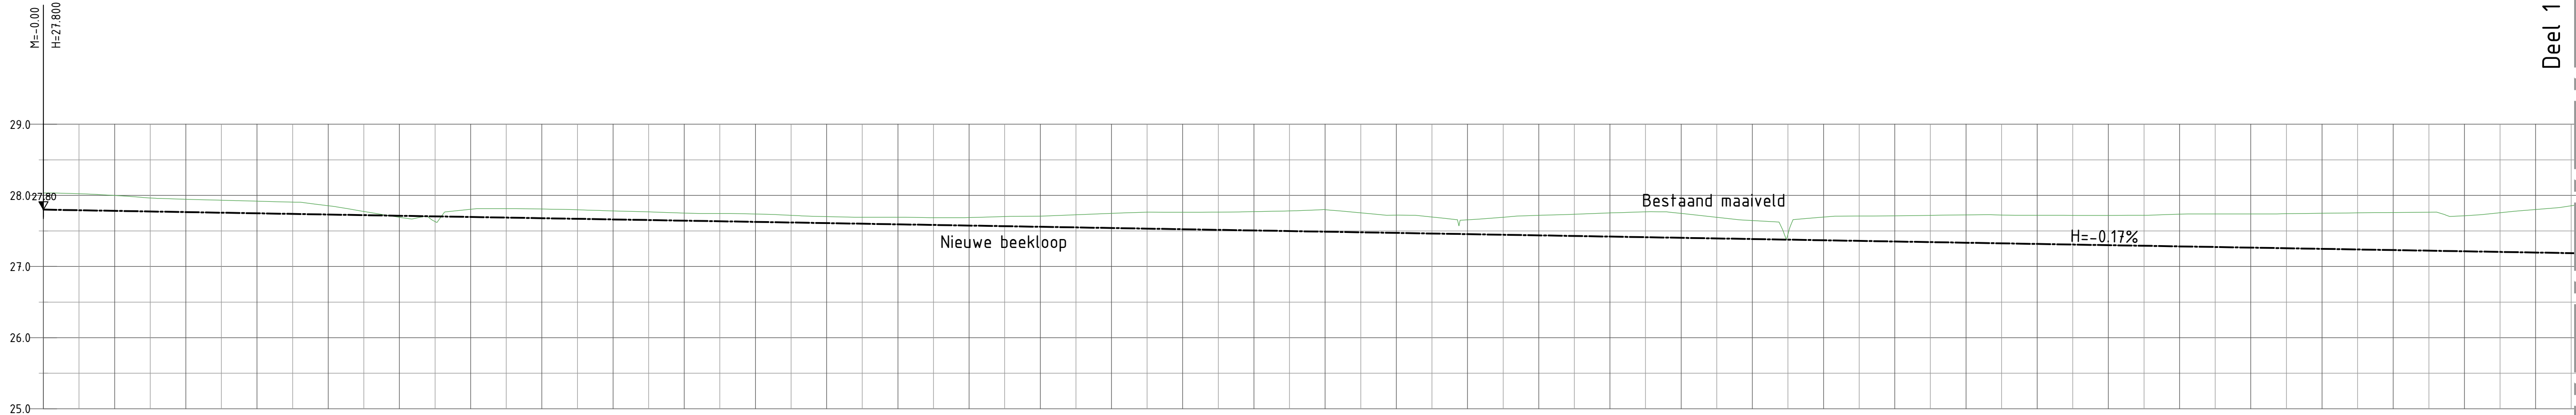

Metreering	355.000
Hoogte bestaand terrein	27.189
Hoogte nieuw terrein	27.189

LENGTEPROFIEL WEST - ALM - beekloop
HOR. SCHAAL 1 : 500
VERT. SCHAAL 1 : 50

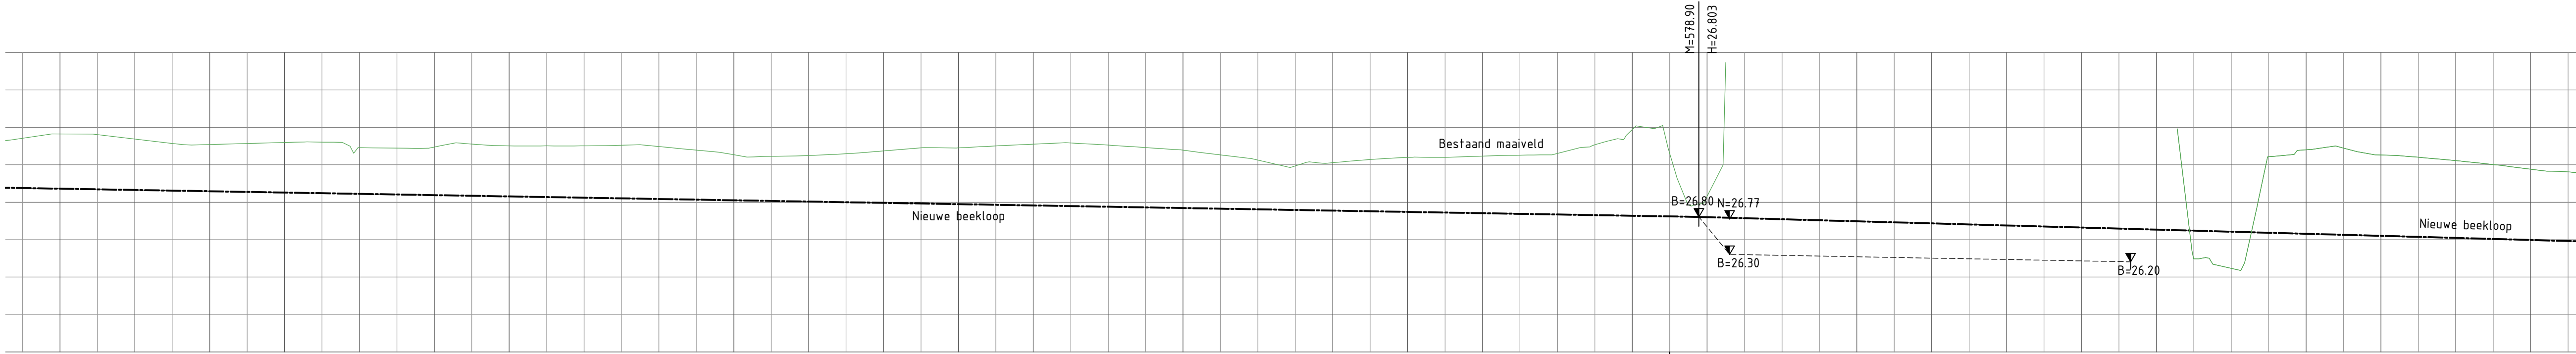

Metreering 580.00 - 640.00, hier zijn geen bestaande hoogte gegevens de
hoogtes in het lengteprofiel zijn a.d.h.v. informatie vanuit WRO toegepast.

2	Definitief concept	K. Diels	R. vd. Broek	R. Pluijmakers	07-10-2014
1	Concept ontwerp t.b.v. laatste fase	K. Diels	R. vd. Broek	R. Pluijmakers	18-09-2014
0	Eerste uitgave	K. Diels	R. vd. Broek	R. Pluijmakers	23-07-2014
revisie	omschrijving	gekeurd	gecontroleerd	akkoord	datum
opdrachtgever Waterschap Roer en Overmaas					
project Herinrichting brongebied Maasnielderbeek					
omschrijving Lengteprofiel beekloop Oost en West Nieuwe beekloop Maasnielderbeek Beekloop West					
documentstatus Bestekstekening					
formaat A1	schaal 1:500	fase Bestekstekening		bladnr. 1	van 2
projectnummer / tekeningnummer BD2257-101-100 / SD03					