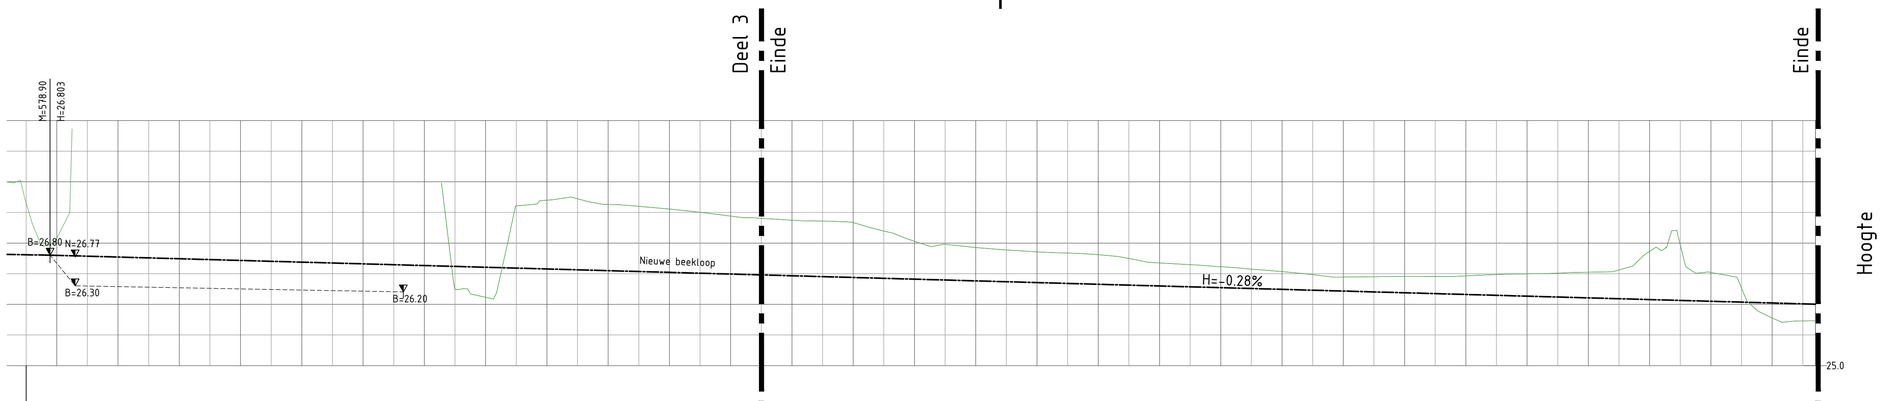

Metrering	575.000	580.000	585.000	590.000	595.000	600.000	605.000	610.000	615.000	620.000	625.000	630.000	635.000	640.000	645.000	650.000	655.000	660.000	665.000	670.000	675.000	680.000	685.000	690.000	695.000
Hoogte bestaand terrein	27.652	27.079	26.300											26.200	26.244	26.195	27.607	27.700	27.723	27.630	27.600	27.555	27.502	27.440	27.403
Hoogte nieuw terrein	26.810	26.800	26.786	26.772	26.758	26.744	26.730	26.717	26.703	26.689	26.675	26.661	26.647	26.633	26.619	26.605	26.592	26.578	26.564	26.550	26.536	26.522	26.508	26.494	26.481

Metrering	700.000	705.000	710.000	715.000	720.000	725.000	730.000	735.000	740.000	745.000	750.000	755.000	760.000	765.000	770.000	775.000	780.000	785.000	790.000	795.000	800.000	805.000	810.000	815.000	820.000	825.000	830.000	835.000	840.000	845.000	850.000	855.000	860.000	865.000	867.069
Hoogte bestaand terrein	27.373	27.360	27.336	27.197	27.030	26.980	26.928	26.889	26.857	26.838	26.811	26.749	26.676	26.648	26.614	26.575	26.535	26.484	26.446	26.451	26.457	26.455	26.465	26.486	26.497	26.510	26.524	26.562	26.866	26.973	26.519	26.266	25.779	25.730	
Hoogte nieuw terrein	26.467	26.453	26.439	26.425	26.411	26.397	26.383	26.369	26.356	26.342	26.328	26.314	26.300	26.286	26.272	26.258	26.245	26.231	26.217	26.203	26.189	26.175	26.161	26.147	26.134	26.120	26.106	26.092	26.078	26.064	26.050	26.036	26.022	26.009	

LENGTEPROFIEL WEST - ALM - beekloop
HOR. SCHAAL 1 : 500
VERT. SCHAAL 1 : 50

Metrering 580.00 - 640.00, hier zijn geen bestaande hoogte gegevens de hoogtes in het lengteprofiel zijn a.d.h.v. informatie vanuit WRO toegepast.

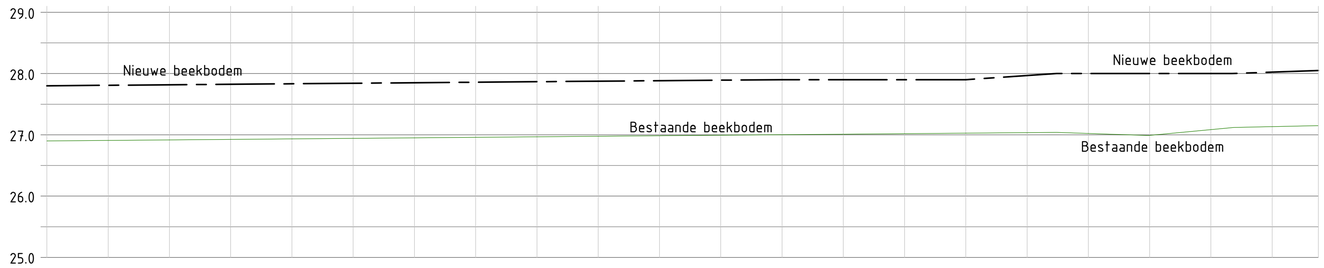

Metrering	0.00	10.00	20.00	30.00	40.00	50.00	60.00	70.00	80.00	90.00	100.00	110.00	120.00	130.00	140.00	150.00	160.00	170.00	180.00	190.00	200.00	207.54
Bestaande hoogte	26.90				26.93		26.95			26.97			27.00			27.27		27.04	26.99		27.12	27.15
Nieuwe hoogte	27.80			27.80			27.80			27.80			27.90			27.90		28.00	28.00		28.00	28.05

Lengteprofiel Oost - beekloop
HOR. schaal 1:500
VERT. schaal 1:50

LET OP LENGTEPROFIEL OOST:

Gegevens van dit lengteprofiel kunnen afwijken van de werkelijkheid.
De gegevens in het lengteprofiel zijn geïnterpoleerd i.v.m. het ontbreken van meetgegevens.
De aannemer dient er in de uitvoering rekening mee te houden en kan zich niet beroepen op afwijkingen t.o.v. de bestaande situatie.

revisie	omschrijving	getekend	gecontroleerd	akkoord	datum
2	Definitief concept	K. Diels	R. vd. Broek	R. Pluijmakers	07-10-2014
1	Concept ontwerp t.b.v. laatste fase	K. Diels	R. vd. Broek	R. Pluijmakers	18-09-2014
0	Eerste uitgave	K. Diels	R. vd. Broek	R. Pluijmakers	21-07-2014

opdrachtgever
Waterschap Roer en Overmaas

project
Herinrichting brongebied Maasnielderbeek

omschrijving
Lengteprofiel beekloop Oost en West
Nieuwe beekloop Maasnielderbeek
Beekloop Oost en West

Royal HaskoningDHV
Enhancing Society Together
HaskoningDHV Nederland B.V.
Planning & Strategy

documentstatus
Bestekstekening

formaat	schaal	fase	bladnr.	van	projectnummer / tekeningnummer
A1	1:500	Bestekstekening	2	2	BD2257-101-100 / SD04