



DWARSPROFIEL 1
lokatie 27m

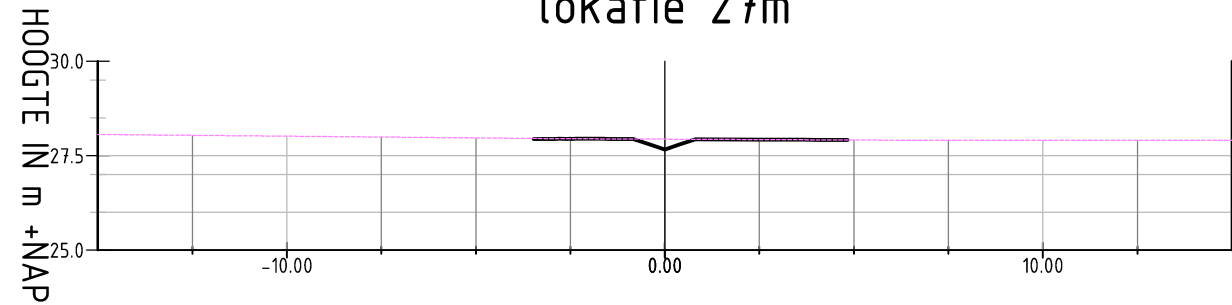


Bestaande afstand	-15.00	0.00	15.00
Bestaande hoogte	28.06	27.94	27.91
Nieuwe hoogte		27.66	27.92

DWARSPROFIEL 4
lokatie 300m

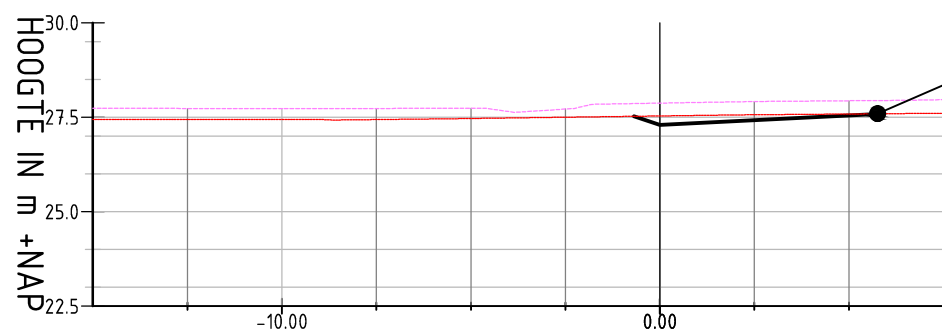


Bestaande afstand	-15.00	-10.07	0.00	7.50
Bestaande hoogte	27.74	27.72	27.87	27.96
Nieuwe hoogte		27.52	27.30	27.59

DWARSPROFIEL 7
lokatie 525m

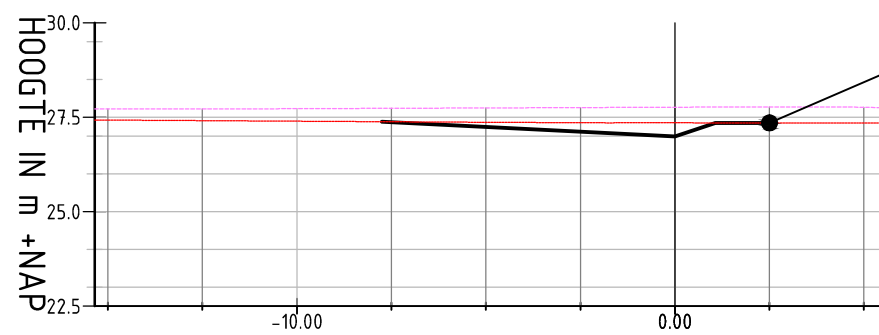


Bestaande afstand	-15.35	-10.52	0.00	5.44
Bestaande hoogte	27.72	27.72	27.76	27.75
Nieuwe hoogte		27.38	26.99	27.35

DWARSPROFIEL 2
lokatie 140m

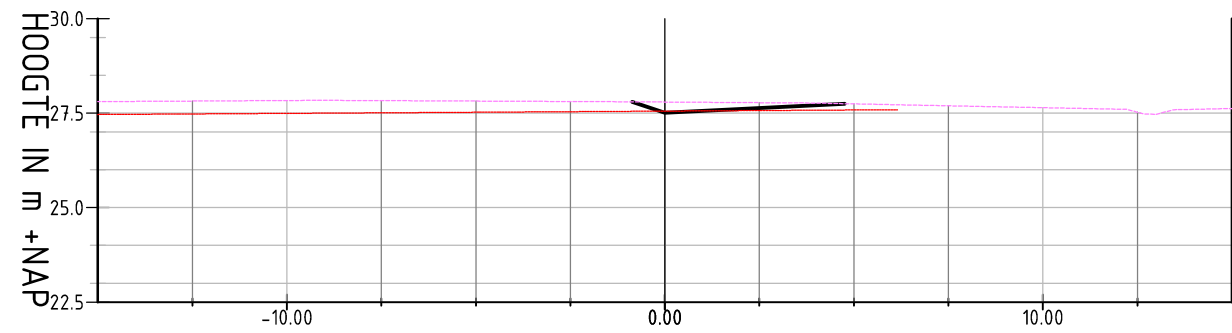


Bestaande afstand	-15.00	0.00	12.21	15.00
Bestaande hoogte	27.88	27.79	27.60	27.62
Nieuwe hoogte		27.80	27.51	27.75

DWARSPROFIEL 5
lokatie 375m

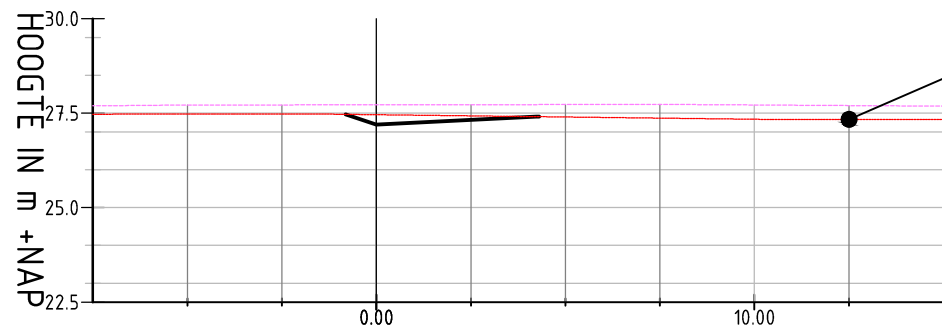


Bestaande afstand	-7.50	0.00	15.00
Bestaande hoogte	27.68	27.72	27.68
Nieuwe hoogte		27.47 27.19 27.41	

DWARSPROFIEL 8
lokatie 600m

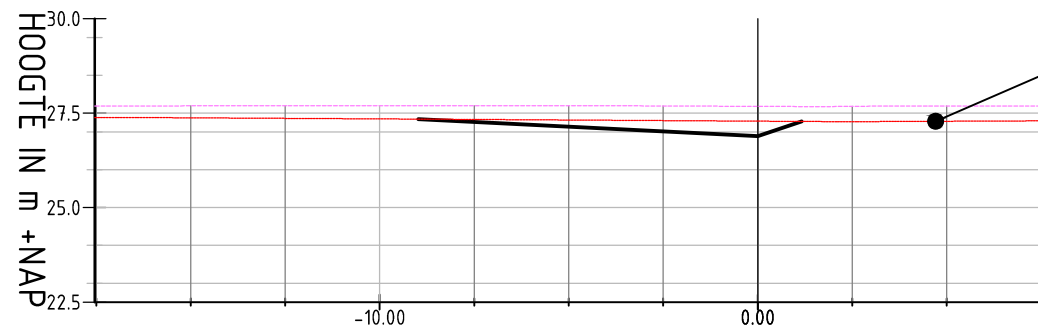


Bestaande afstand	-17.54	-4.13	0.00	7.50
Bestaande hoogte	27.66	27.69	27.68	27.66
Nieuwe hoogte		27.34	26.89	27.28

DWARSPROFIEL 3
lokatie 233m

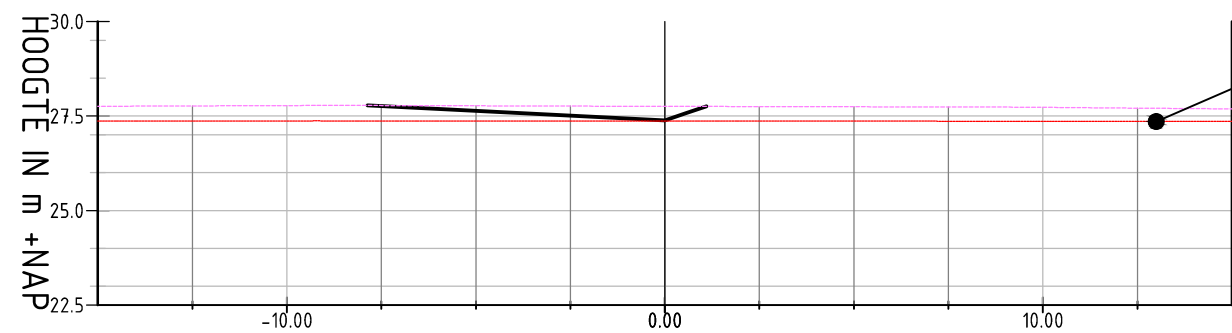


Bestaande afstand	-15.00	0.00	11.75	15.00
Bestaande hoogte	27.76	27.76	27.71	27.69
Nieuwe hoogte		27.78	27.39	27.75

DWARSPROFIEL 6
lokatie 450m

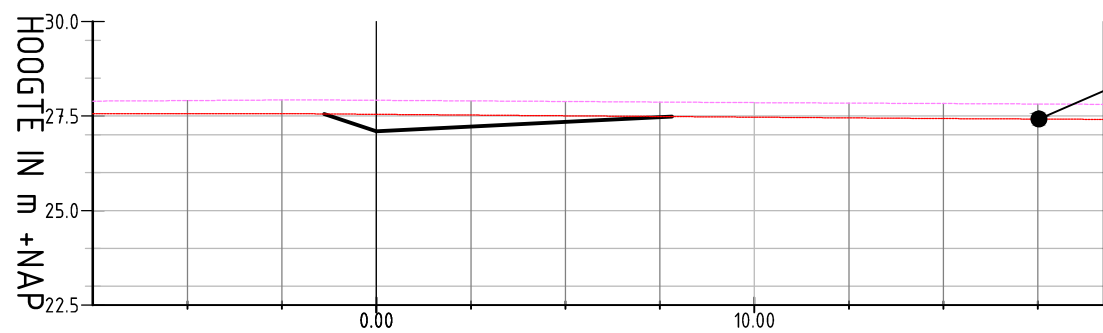

Bestaande afstand	-7.50	0.00	19.25
Bestaande hoogte	27.89	27.92	27.81
Nieuwe hoogte	27.56 27.09	27.49	

DWARSPROFIEL 9
lokatie 653m

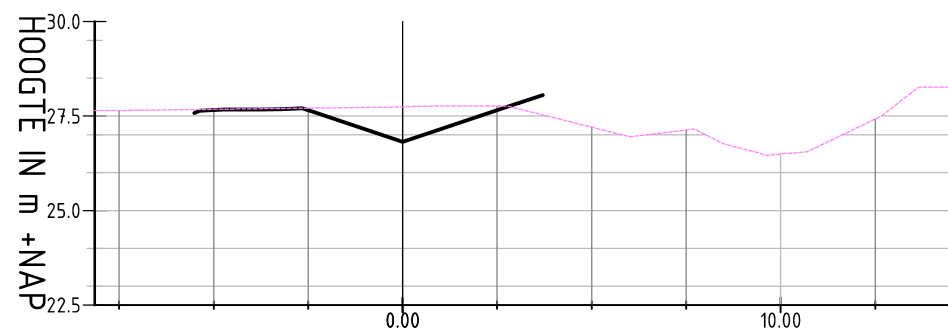

Bestaande afstand	-8.15	0.00	10.70	14.51
Bestaande hoogte	27.65	27.74	26.55	28.27
Nieuwe hoogte		27.58	26.82	28.05

- Bestaand maaiveld
- Nieuw maaiveld
- Greppel

2	Definitief concept	K. Diels	R. vd. Broek	R. Pluijmakers	07-10-2014
1	Concept ontwerp Lb.v. laatste fase	K. Diels	R. vd. Broek	R. Pluijmakers	18-09-2014
0	Eerste uitgave	K. Diels	R. vd. Broek	R. Pluijmakers	21-07-2014
revisie	omschrijving	getekend	gecontroleerd	akkoord	datum
opdrachtgever Waterschap Roer en Overmaas					
project Herinrichting brongebied Maasnielderbeek					
omschrijving Dwarsprofielen deel 1 Nieuwe beekloop Maasnielderbeek					
documentstatus Besteksteking			projectnummer / tekeningnummer BD2257-101-100 / SD05		
formaat A1	schaal 1:200	fase Besteksteking	bladz. nr. 1	van 1	