




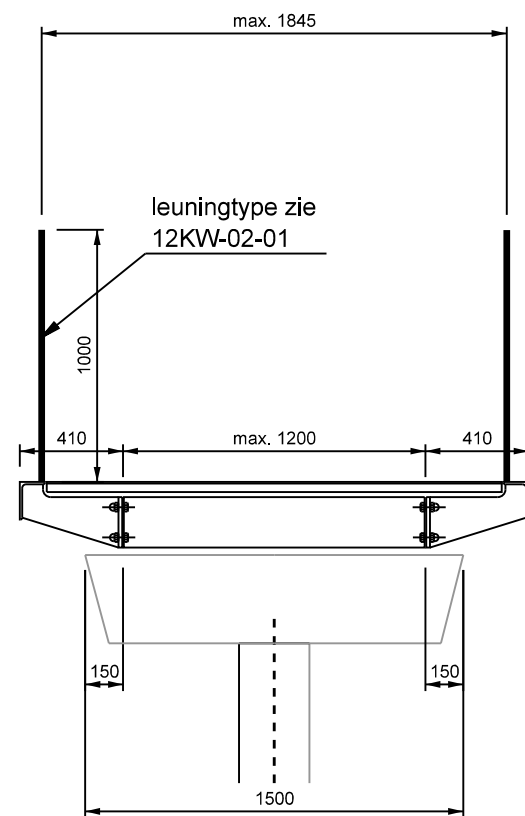


voetgangersbrug

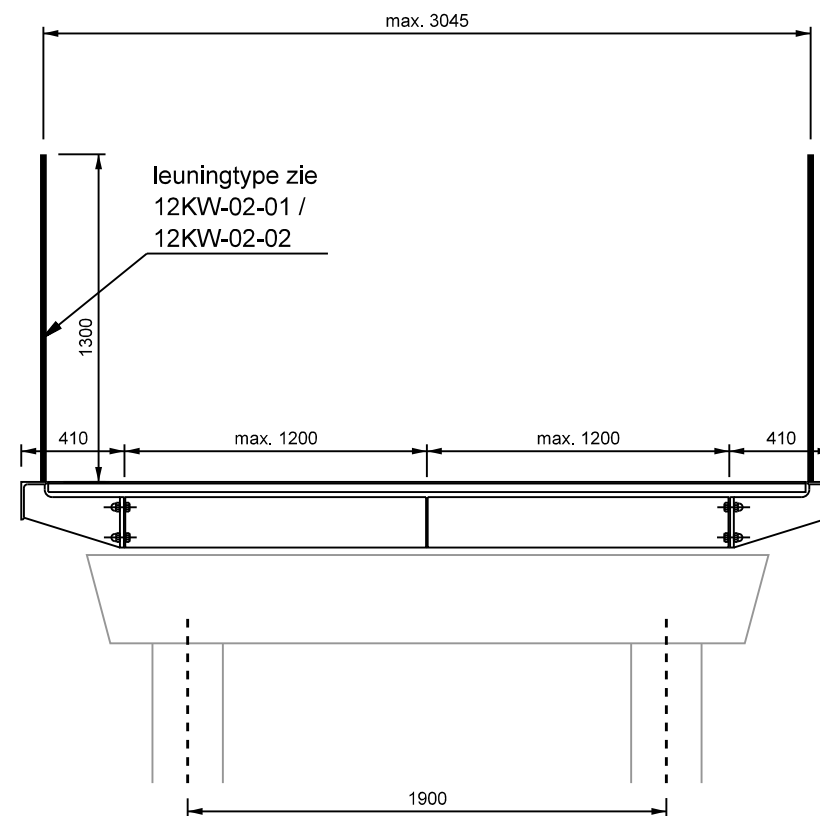

fiets- voetgangersbrug

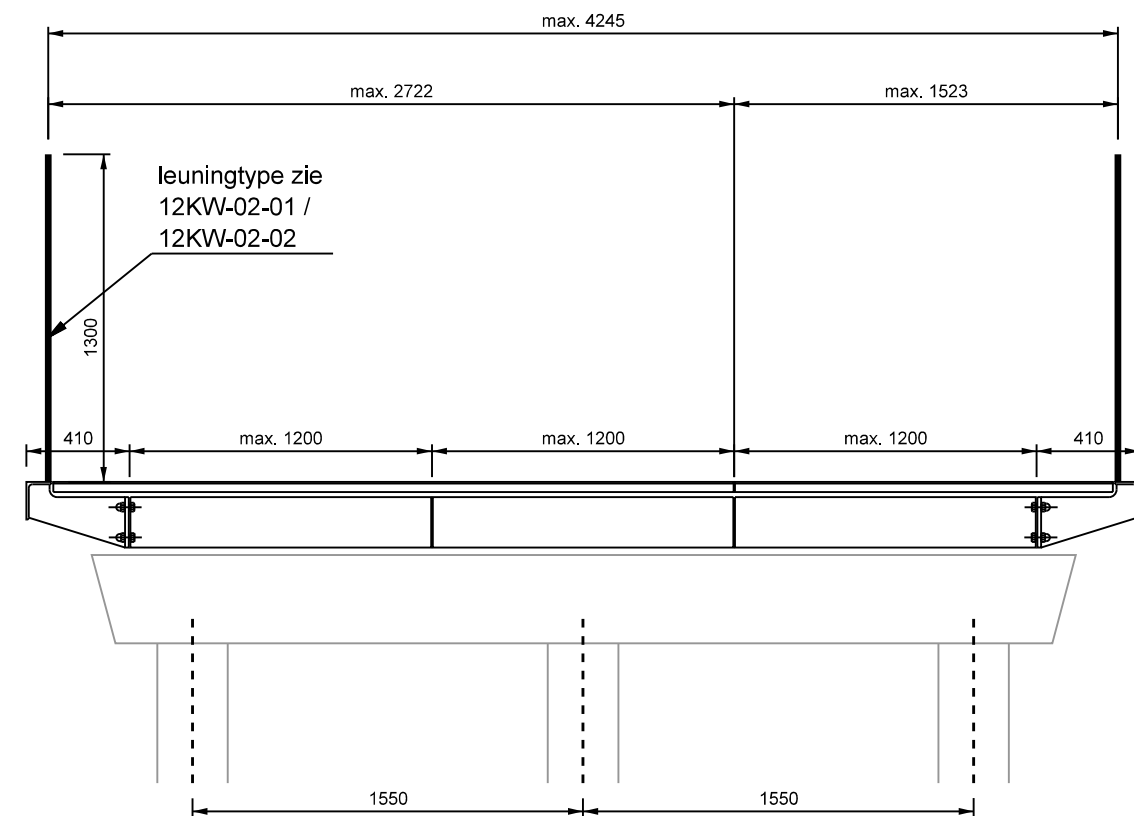

fietsbrug met aparte voetgangersstrook

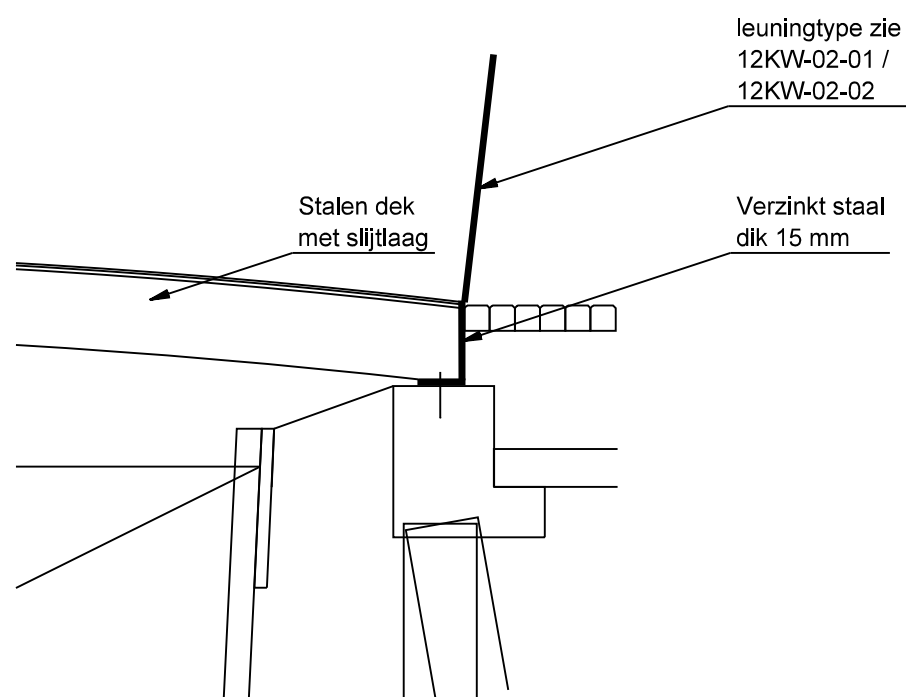

maatvoering in mm

bezoekadres:
Burgemeester Jamesplein 1
2803 PG Gouda
postadres:
postbus 1086
2800 BB Gouda



LEIDRAAD INRICHTING OPENBARE RUIMTE STANDAARDEDETAILS

omschrijving :
Dwarsdoorsneden parkbruggen (staal)

tekeningnummer:
12KW-01-01

schaal :
1:30

vorige versie :
02-10-17

formaat :
A3
420x297
datum definitief :
05-07-21